



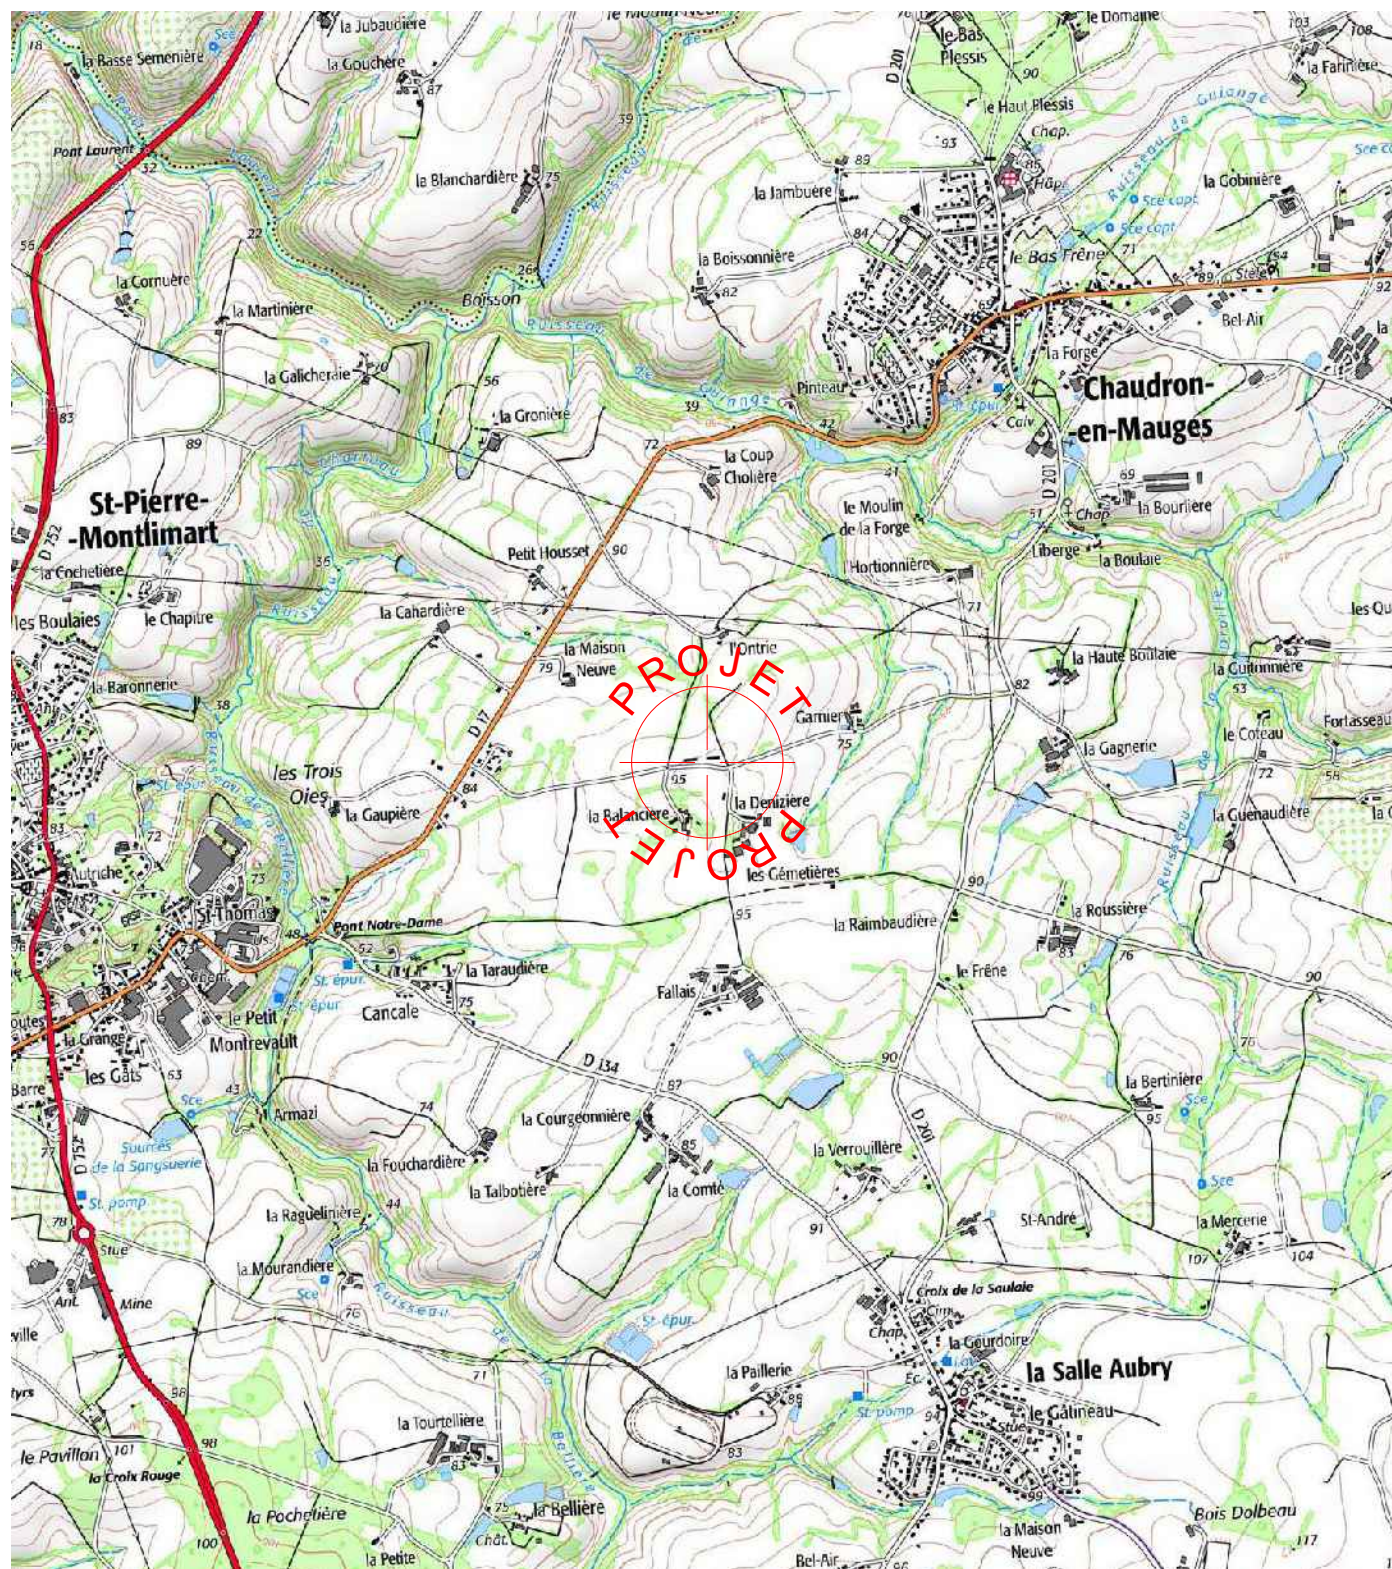

DPC1 - PLAN DE SITUATION -
ECH 1:25000

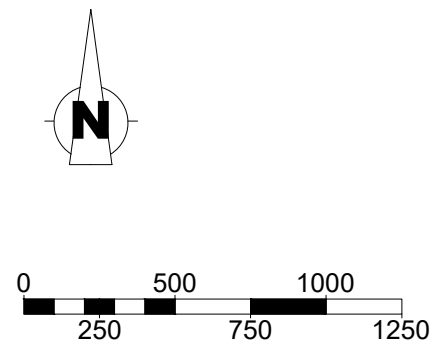

CAS PAR CAS · Demande d'examen préalable à la réalisation d'une évaluation environnementale

NATURE DES TRAVAUX

PROJET D'AGRIVOLTAÏSME (< à 1MWc) DE 15 OMBRIERES POUR LES
VOLAILLES, avec panneaux photovoltaïques en couverture pour un total de 637.5 kWc
(15 x 42.5 kWc) :

Surface emprise au sol projetée : 15 x 190 m² soit 2850 m²

Surface plancher projetée : 0 m²

LOCALISATION DU PROJET ET MAITRE D'OUVRAGE

Site : 202, la Denizière - CHAUDRON-EN-MAUGES
49110 MONTREVAULT-SUR-EVRE

Références cadastrales : Section C, parcelles n°853, 854 et 855 ; 27 860 m²

Monsieur Samuel RETHORE
202, la Denizière - CHAUDRON-EN-MAUGES
49110 MONTREVAULT-SUR-EVRE

tel portable : 07.76.69.49.21

mail : samuel.rethore15@gmail.com



Technicien : SL

La Noëlle - BP20199 - 44155 ANCENIS cedex
TEL : 02 40 98 96 33

	Date	Dessinateur
Créé :	29.09.25	SL
Modifié :		
N° F.V.	25B0435	

Tous droits réservés : SAS TERRENA INNOVATION (Article L 111-1 et L 123-1 code de la propriété intellectuelle). Toute reproduction, totale ou partielle et toute représentation du modèle, d'un ou de plusieurs de ses composants, par quelque procédé que ce soit, sans autorisation expresse des Auteurs, est interdite et constitue une contrefaçon sanctionnée par les articles L 335-2 et suivants du code de la propriété intellectuelle. Les cotes de construction ne sont qu'indicatives. La réalisation nécessitant une étude spécialisée pour le béton et les superstructures, sous la responsabilité des entrepreneurs. Les présents plans ne sont pas des plans d'exécution. Ils sont exclusivement destinés à l'obtention des autorisations administratives de construire.

Fichier: L:\Services\TER-ANCE-Buro01-S_Dao-Affaires\SERVICE BATIMENTS D'ELEVAGES\AFFAIRES\49\RETHORE Samuel\RETHORE Samuel_25B0435 Cas par Cas\RETHORE Samuel_25B0435 Cas par Cas / A3 DPC1