




PROJET D'AGRIVOLTAÏSME (< à 1MWc) DE 15 OMBRIERES POUR LES VOLAILLES, avec panneaux photovoltaïques en couverture pour un total de 637.5 kWc (15 x 42.5 kWc) :
Surface emprise au sol projetée : 15 x 190 m² soit 2850 m²
Surface plancher projetée : 0 m²

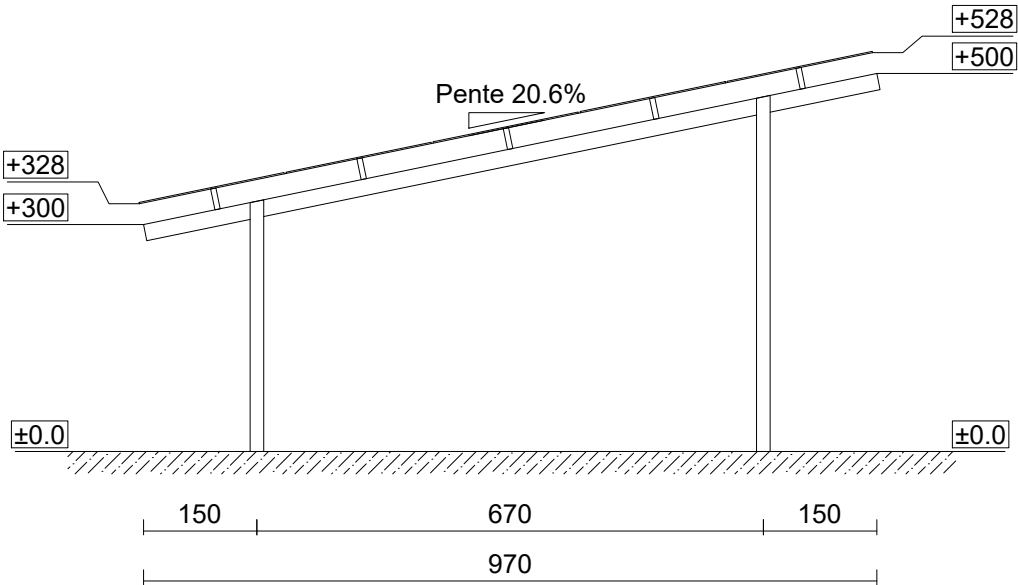

VUE EN PLAN

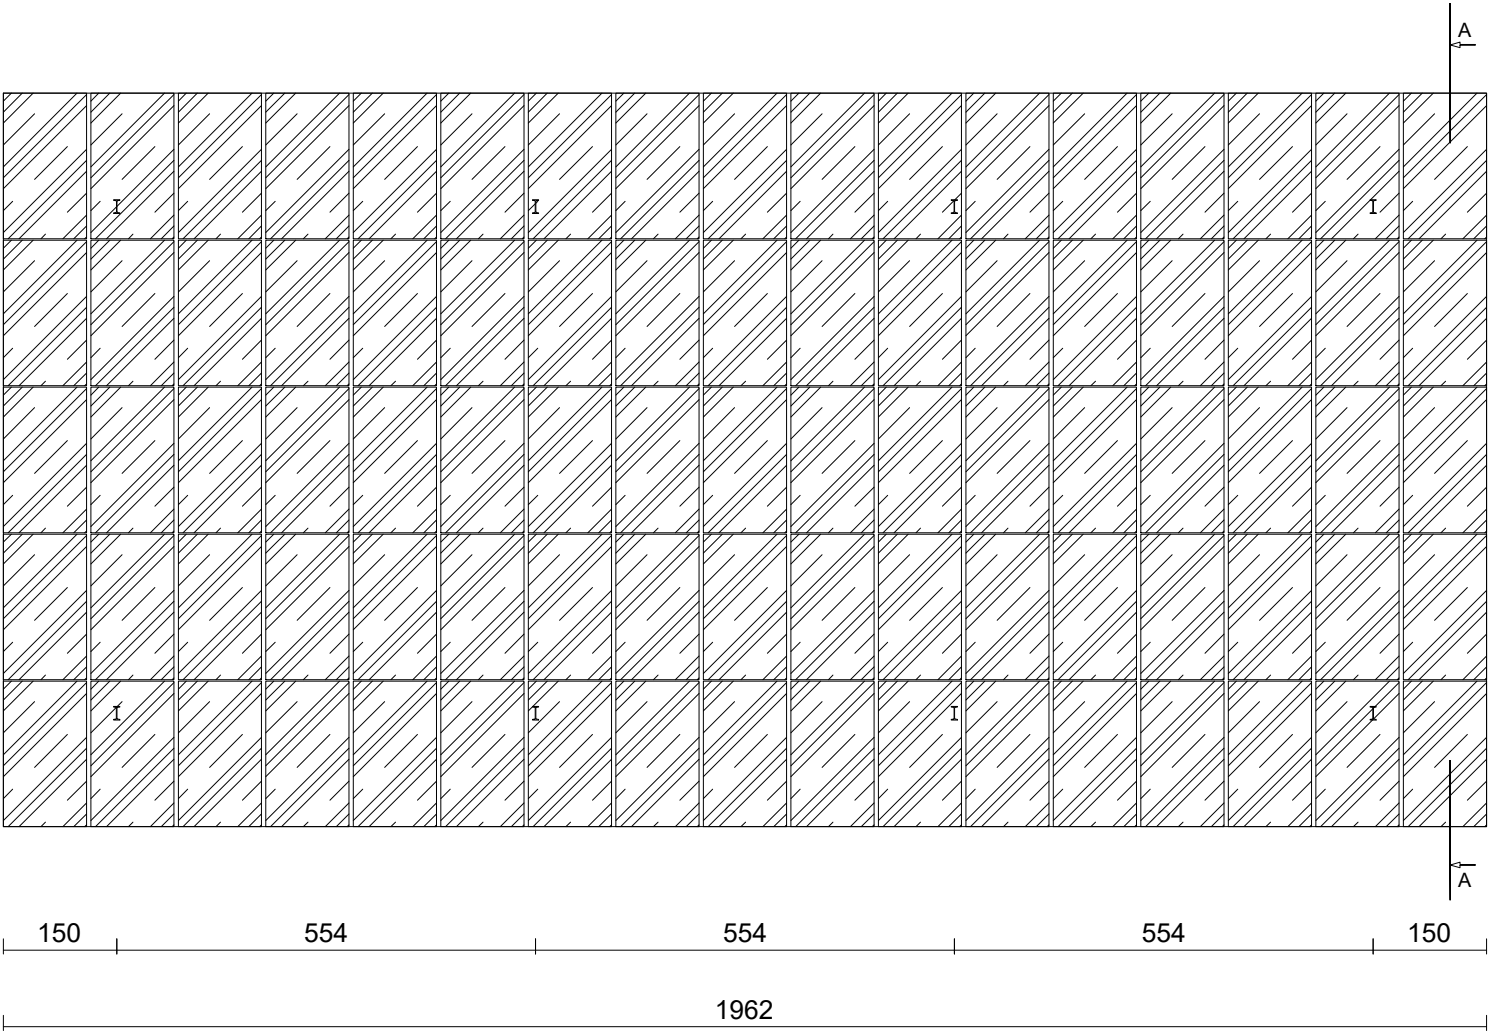


COUPE A-A

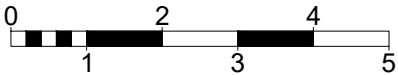


1 cm = 1 m 1:100


Monsieur Samuel RETHORE 202, la Denizière - CHAUDRON-EN-MAUGES 49110 MONTREVAULT-SUR-EVRE Tel. : 07.76.69.49.21 TERRENA ENVIRONNEMENT expertises et conseils Site : 202, la Denizière - CHAUDRON-EN-MAUGES - 49110 MONTREVAULT-SUR-EVRE Tous droits réservés : SAS TERRENA INNOVATION (Article L 111-1 et L 123-1 code de la propriété intellectuelle). Toute reproduction, totale ou partielle et toute représentation du modèle, d'un ou de plusieurs de ses composants, par quelque procédé que ce soit, sans autorisation expresse des Auteurs, est interdite et constitue une contrefaçon sanctionnée par les articles L 335-2 et suivants du code de la propriété intellectuelle. Les cotes de construction ne sont qu'indicatives. La réalisation nécessitant une étude spécialisée pour le béton et les superstructures, sous la responsabilité des entrepreneurs. Les présents plans ne sont pas des plans d'exécution. Ils sont exclusivement destinés à l'obtention des autorisations administratives de construire. Fichier: RETHORE Samuel_25B0435 Cas par Cas / A3 DPC4 et 5 - mise à jour: 11/12/2025		Date
	Créé :	29.09.25
	Modifié :	
	N° F.V.	25B0435 SL/SL
	Phase :	DPC4 et 5
	Plan n° :	5
	Echelle :	1:100

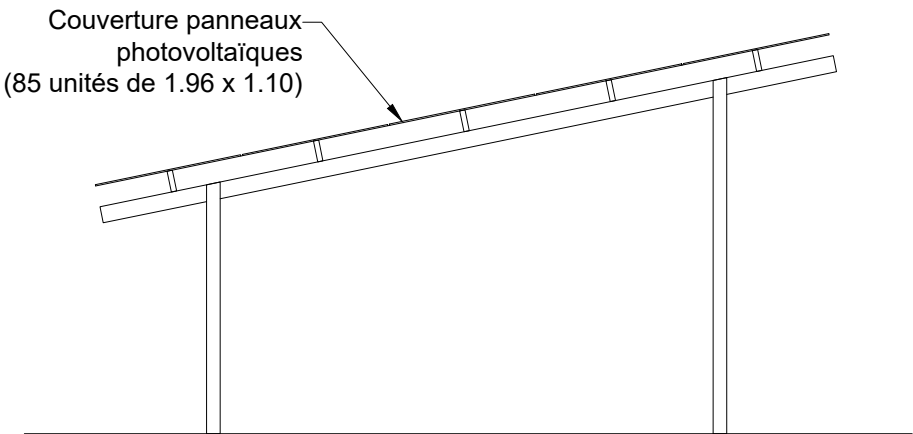


PIGNON EST

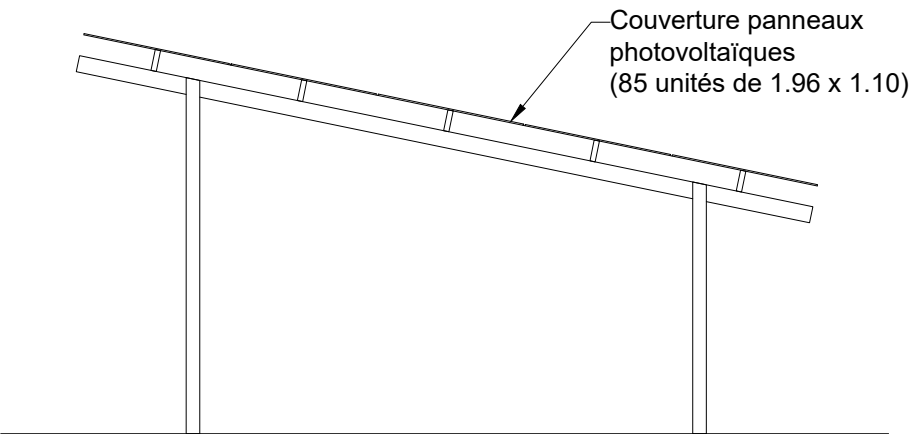


PIGNON OUEST

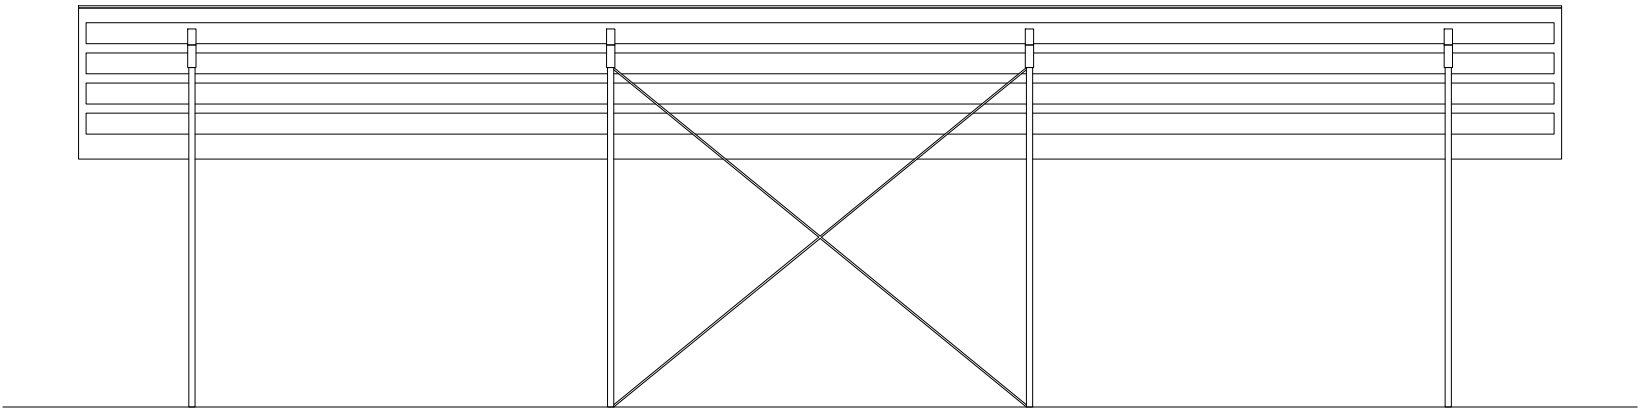

FACADE NORD

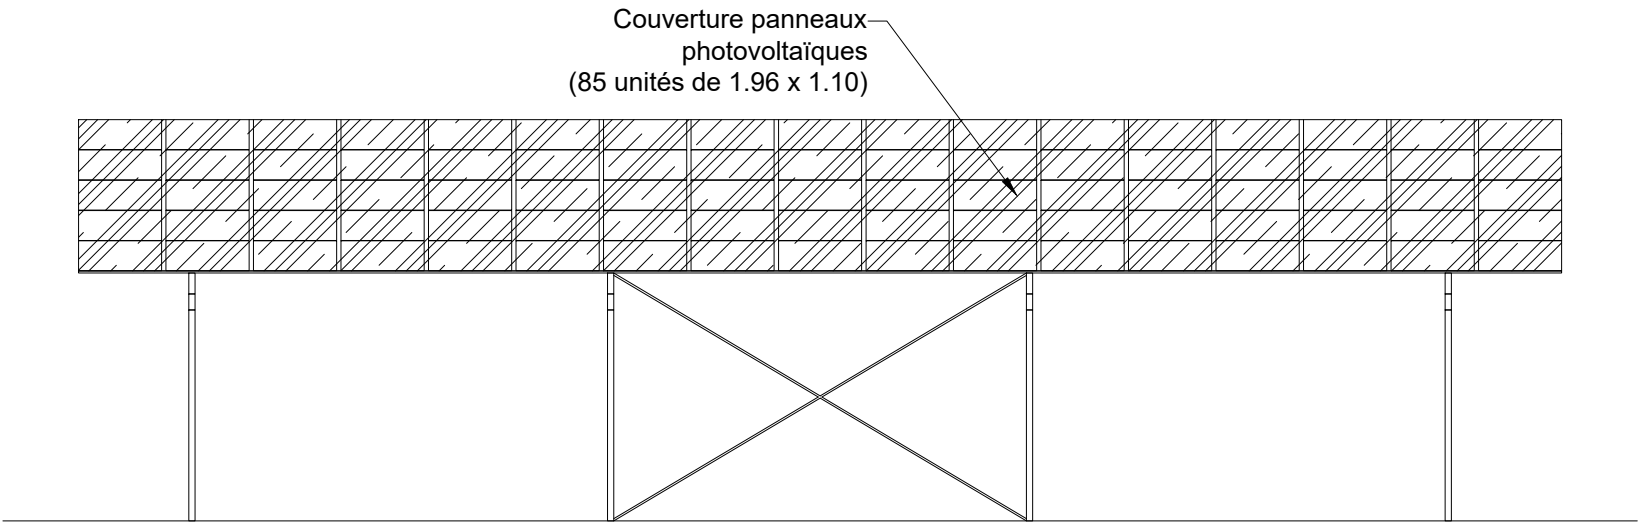

FACADE SUD

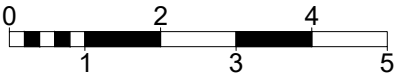

1 cm = 1 m 1:100

Monsieur Samuel RETHORE 202, la Denizière - CHAUDRON-EN-MAUGES 49110 MONTREVAULT-SUR-EVRE Tel. : 07.76.69.49.21 TERRENA ENVIRONNEMENT expertises et conseils Site : 202, la Denizière - CHAUDRON-EN-MAUGES - 49110 MONTREVAULT-SUR-EVRE Tous droits réservés : SAS TERRENA INNOVATION (Article L 111-1 et L 123-1 code de la propriété intellectuelle). Toute reproduction, totale ou partielle et toute représentation du modèle, d'un ou de plusieurs de ses composants, par quelque procédé que ce soit, sans autorisation expresse des Auteurs, est interdite et constitue une contrefaçon sanctionnée par les articles L 335-2 et suivants du code de la propriété intellectuelle. Les cotes de construction ne sont qu'indicatives. La réalisation nécessitant une étude spécialisée pour le béton et les superstructures, sous la responsabilité des entrepreneurs. Les présents plans ne sont pas des plans d'exécution. Ils sont exclusivement destinés à l'obtention des autorisations administratives de construire. Fichier: RETHORE Samuel_25B0435 Cas par Cas / A3 DPC4 et 5 (2) - mise à jour: 11/12/2025		Date
	Créé :	29.09.25
	Modifié :	
	N° F.V.	25B0435 SL/SL
	Phase :	DPC4 et 5
	Plan n° :	6
	Echelle :	1:100