


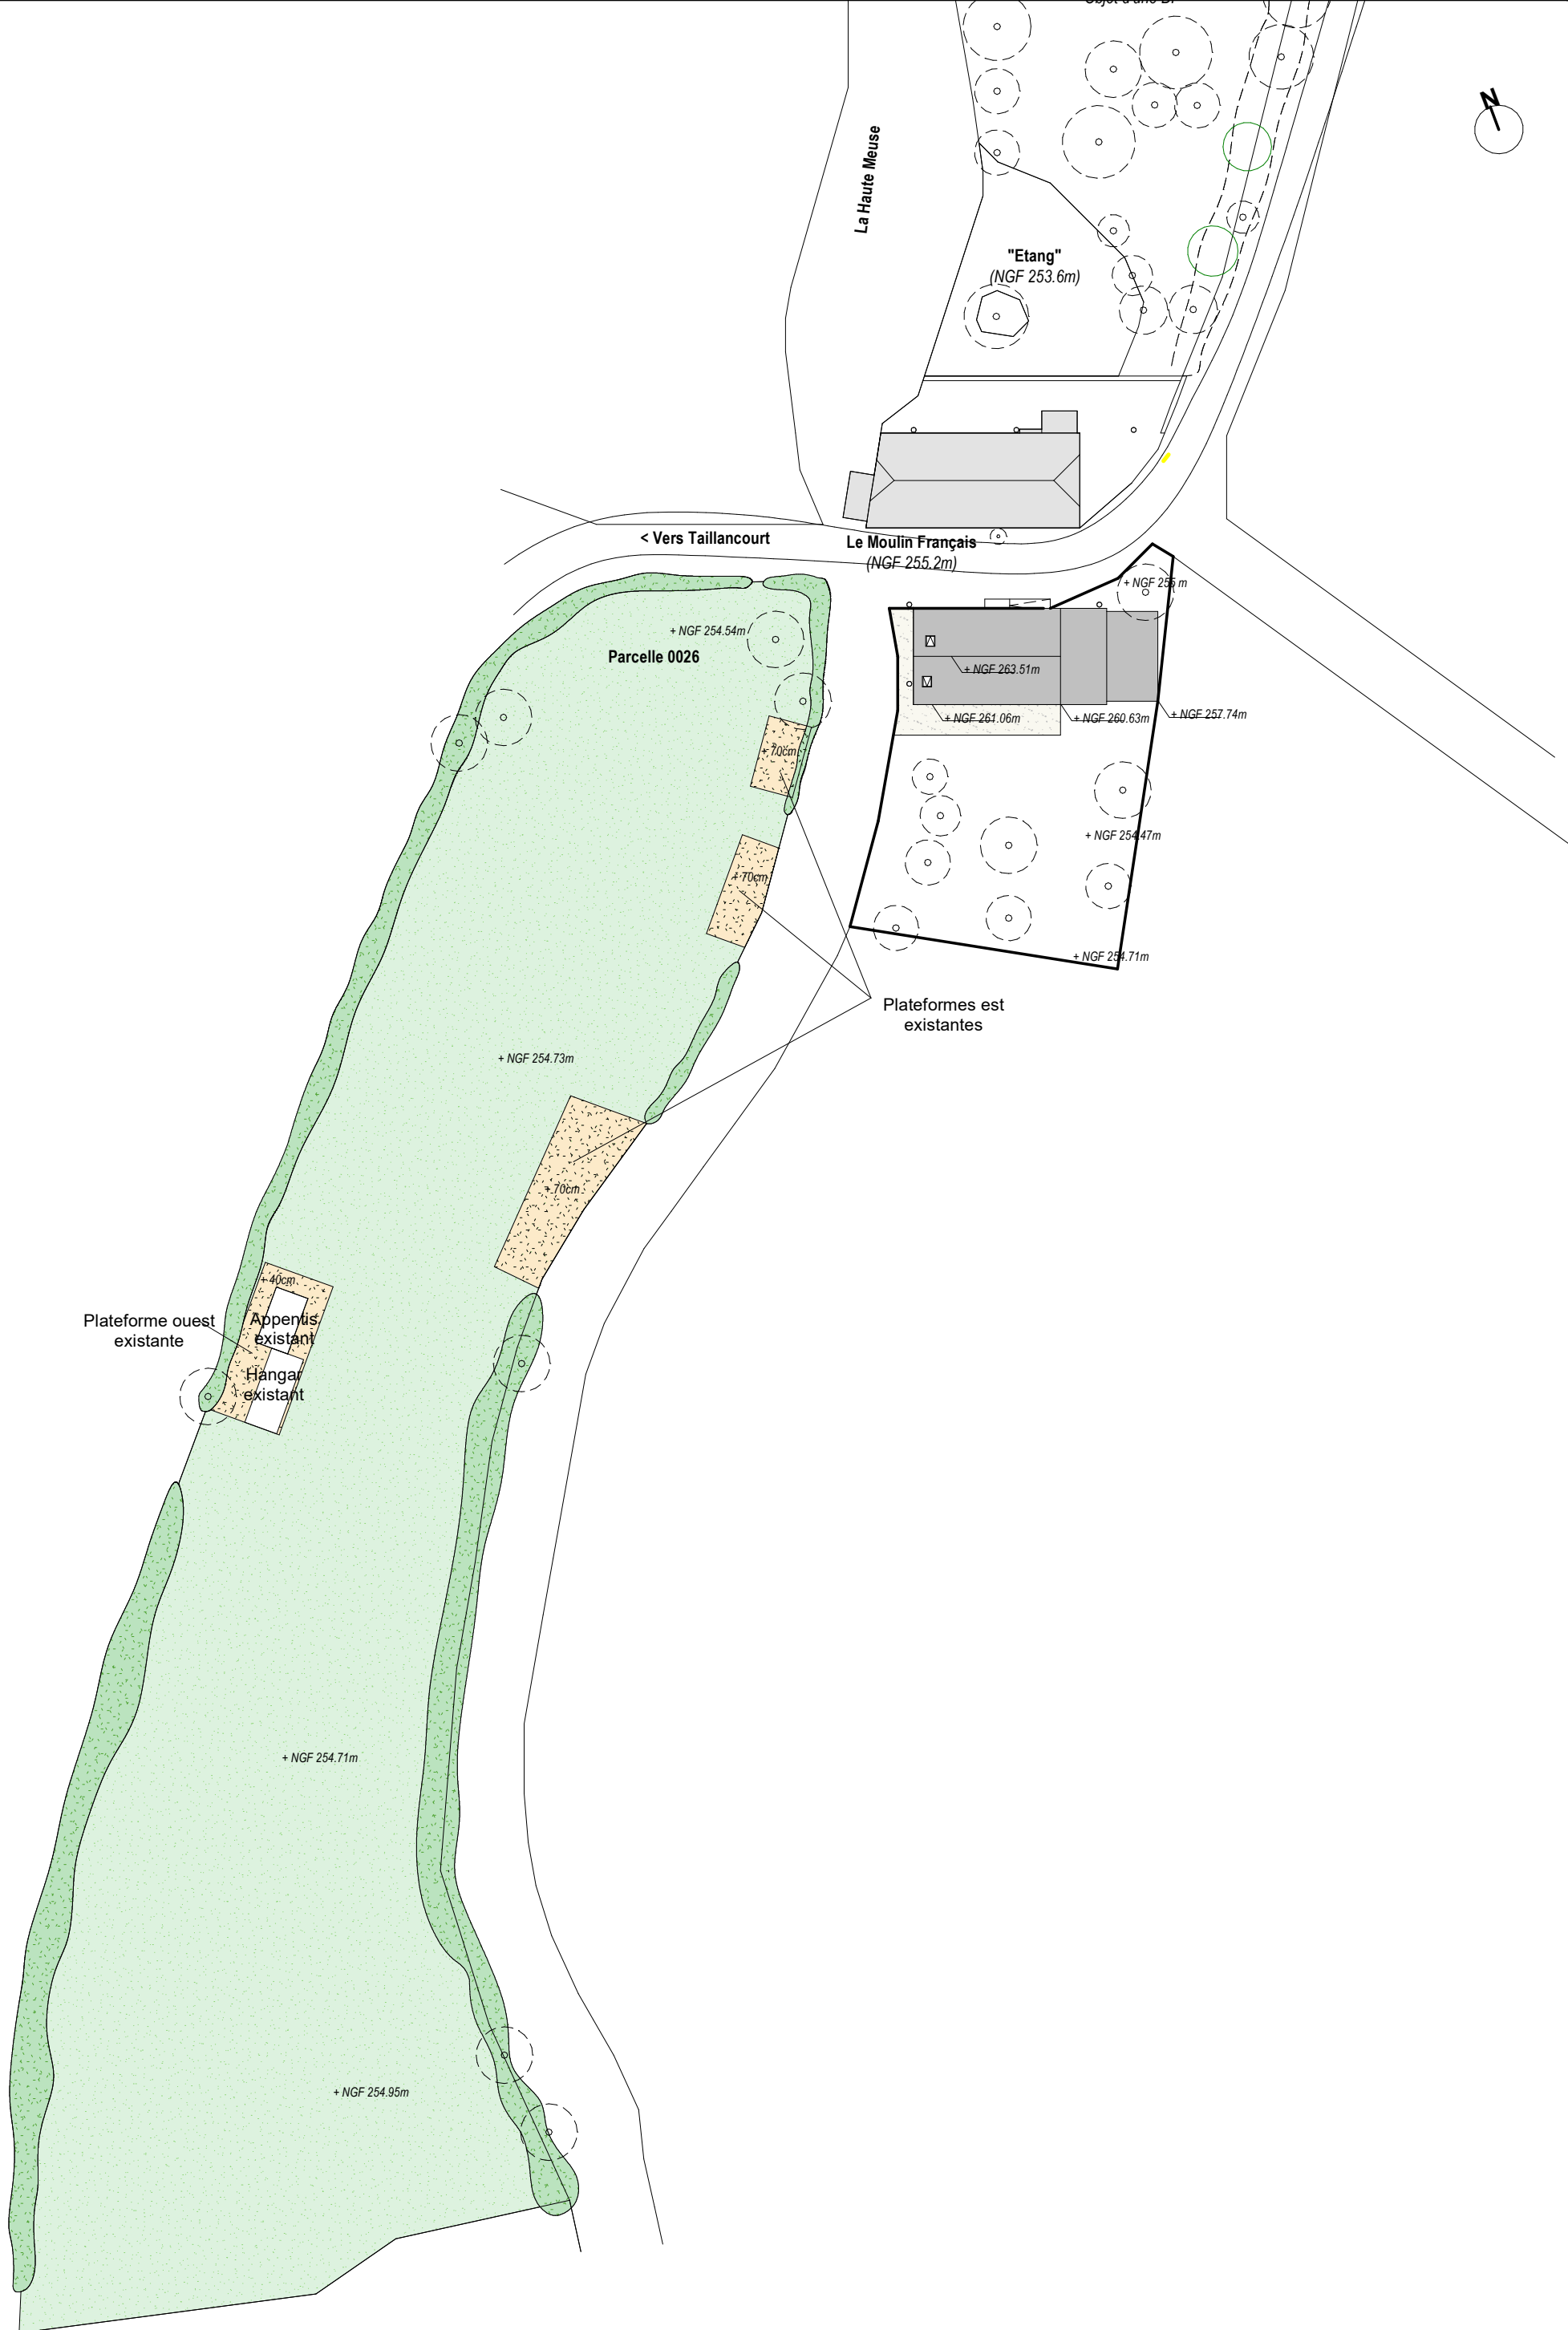

PA3 - Plan de l'état actuel du terrain à aménager et de ses abords
Echelle : 1 / 650ème