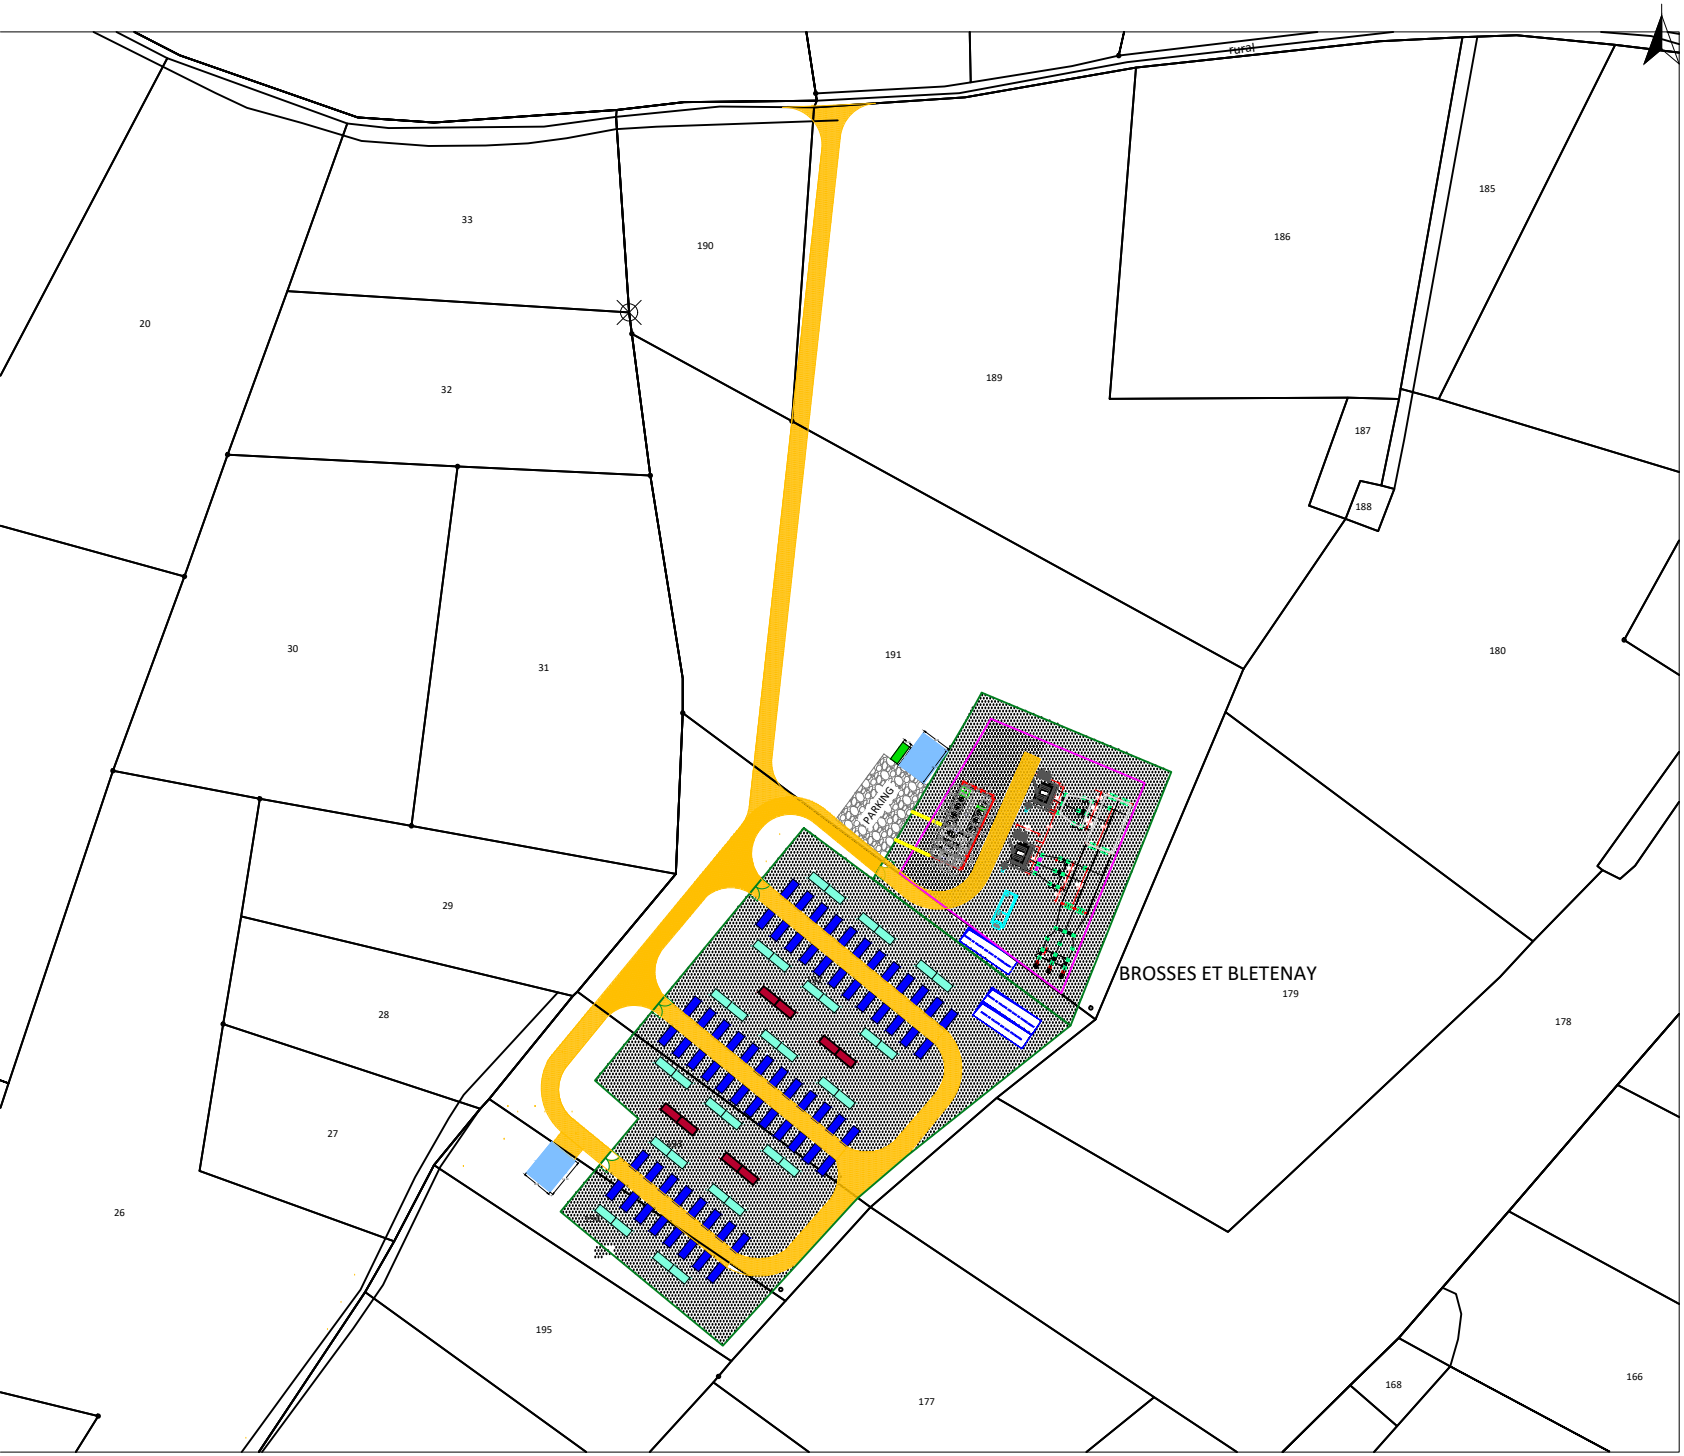

PLAN DE MASSE

Légende

CADASTRE

- Parcelle

PROJET

- Portail
- Clôture
- Zone à 5m de la clôture externe
- Piste
- Gravillonnage
- Réserve incendie 120m3
- Parking
- Bâtiment
- Bassin de de rétention des eaux de ruissellement / des eaux d'extinction
- Conteneur batteries
- Bloc de conversion
- Zone de remisage
- Poste de répartition
- Fosse déportée
- Jeux de barre
- Transformateur

COMMUNE

Châtonnay (38)

STOCKAGE ET POSTE HTB
DE CHÂTONNAY

PLAN DE MASSE

valeco
PRODUCTEUR D'ÉNERGIES RENOUVELABLES