


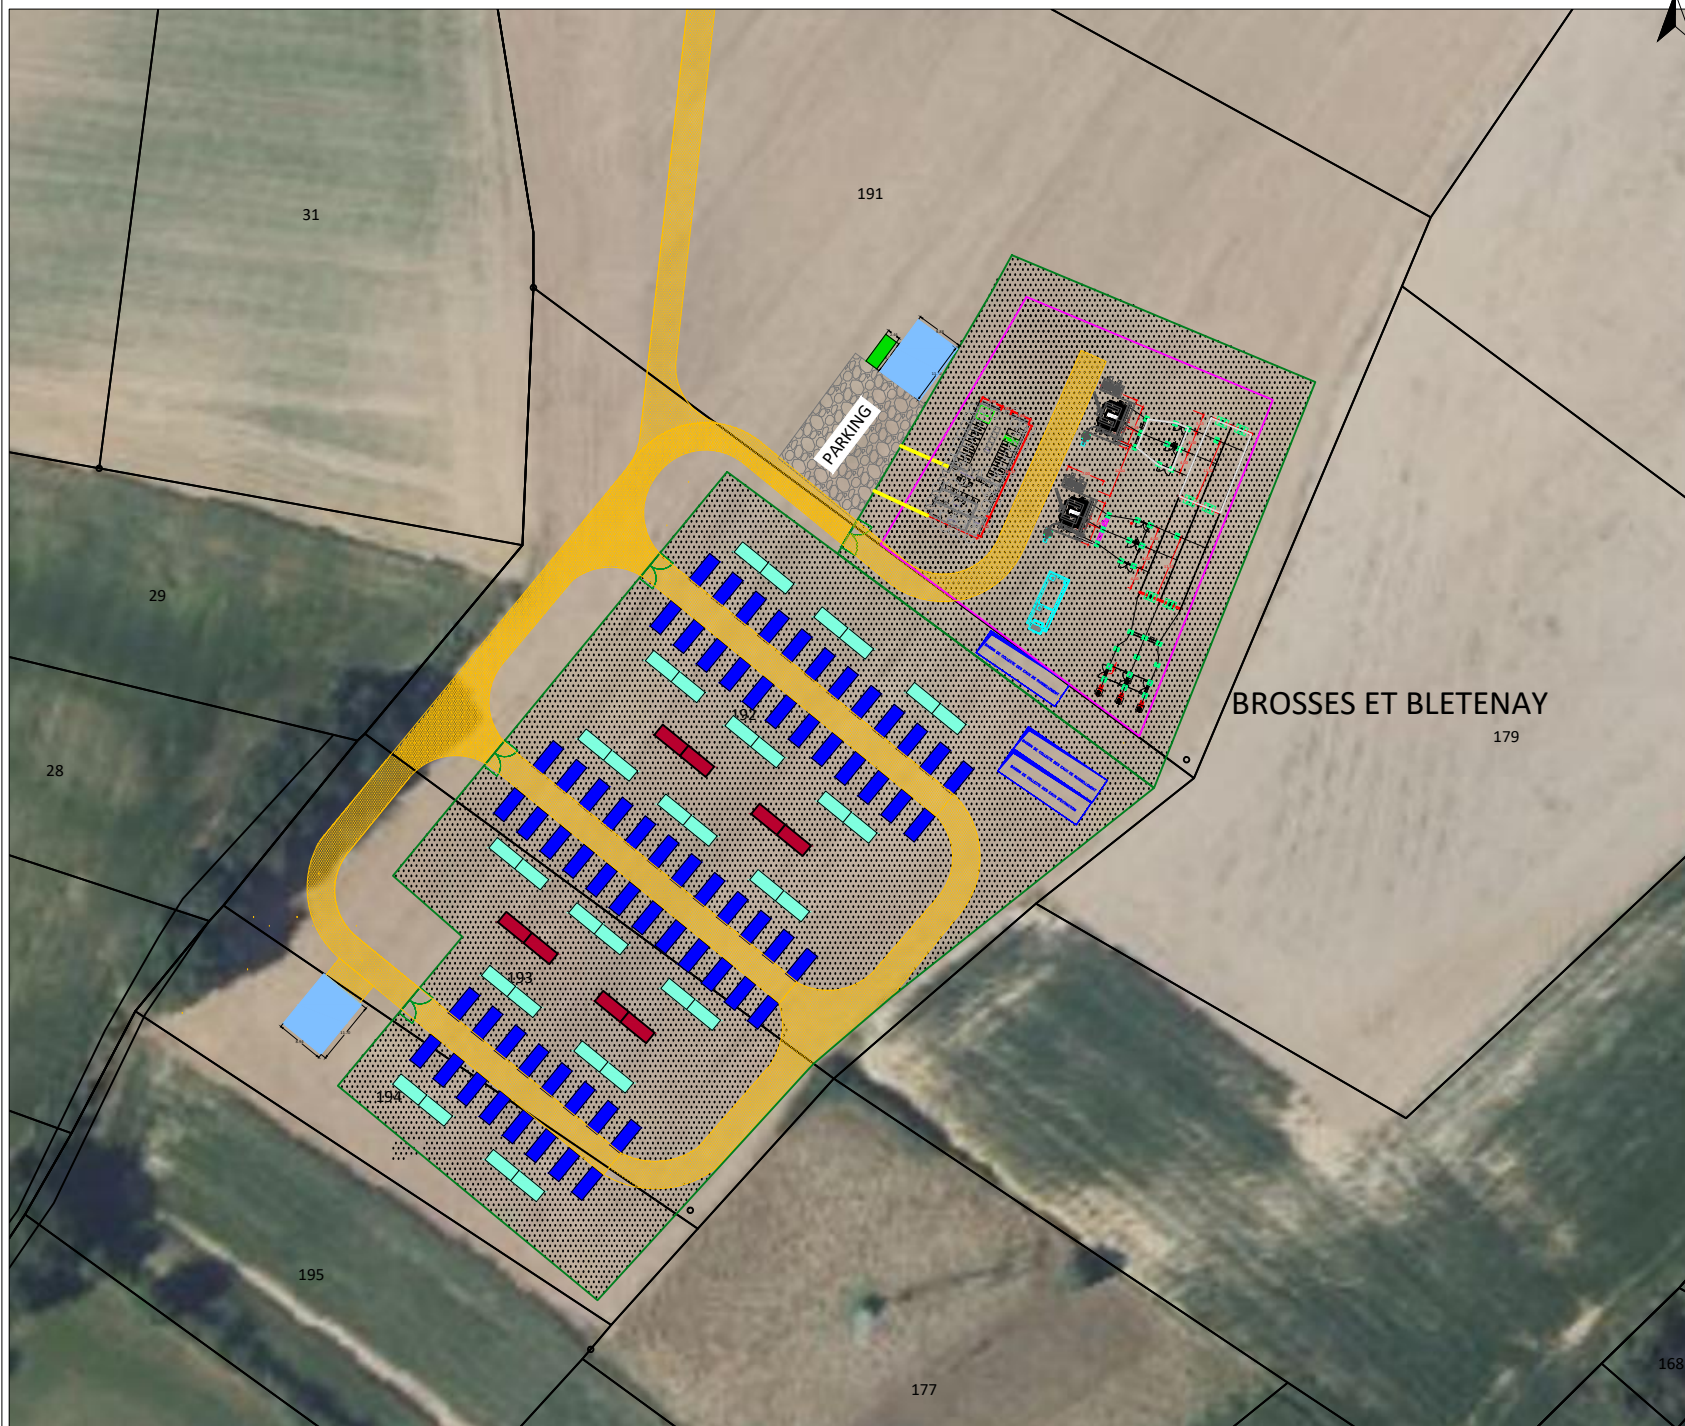

PLAN DE MASSE

Légende

CADASTRE

 Parcelle

PROJET

-  Portail
-  Clôture
-  Zone à 5m de la clôture externe
-  Piste
-  Graviellonnage
-  Réserve incendie 120m3
-  Parking
-  Bâtiment
-  Bassin de de rétention des eaux de ruissellement / des eaux d'extinction
-  Conteneur batteries
-  Bloc de conversion
-  Zone de remisage
-  Poste de répartition
-  Fosse déportée
-  Jeux de barre
-  Transformateur

COMMUNE

Châtonnay (38)

STOCKAGE ET POSTE HTB
DE CHÂTONNAY

PLAN DE MASSE

 **valeco**
PRODUCTEUR D'ÉNERGIES
RENOUVELABLES