




Photographie n°1 - Environnement lointain  
datant du 04/02/2026



Photographie n°2 - Environnement proche  
datant du 04/02/2026

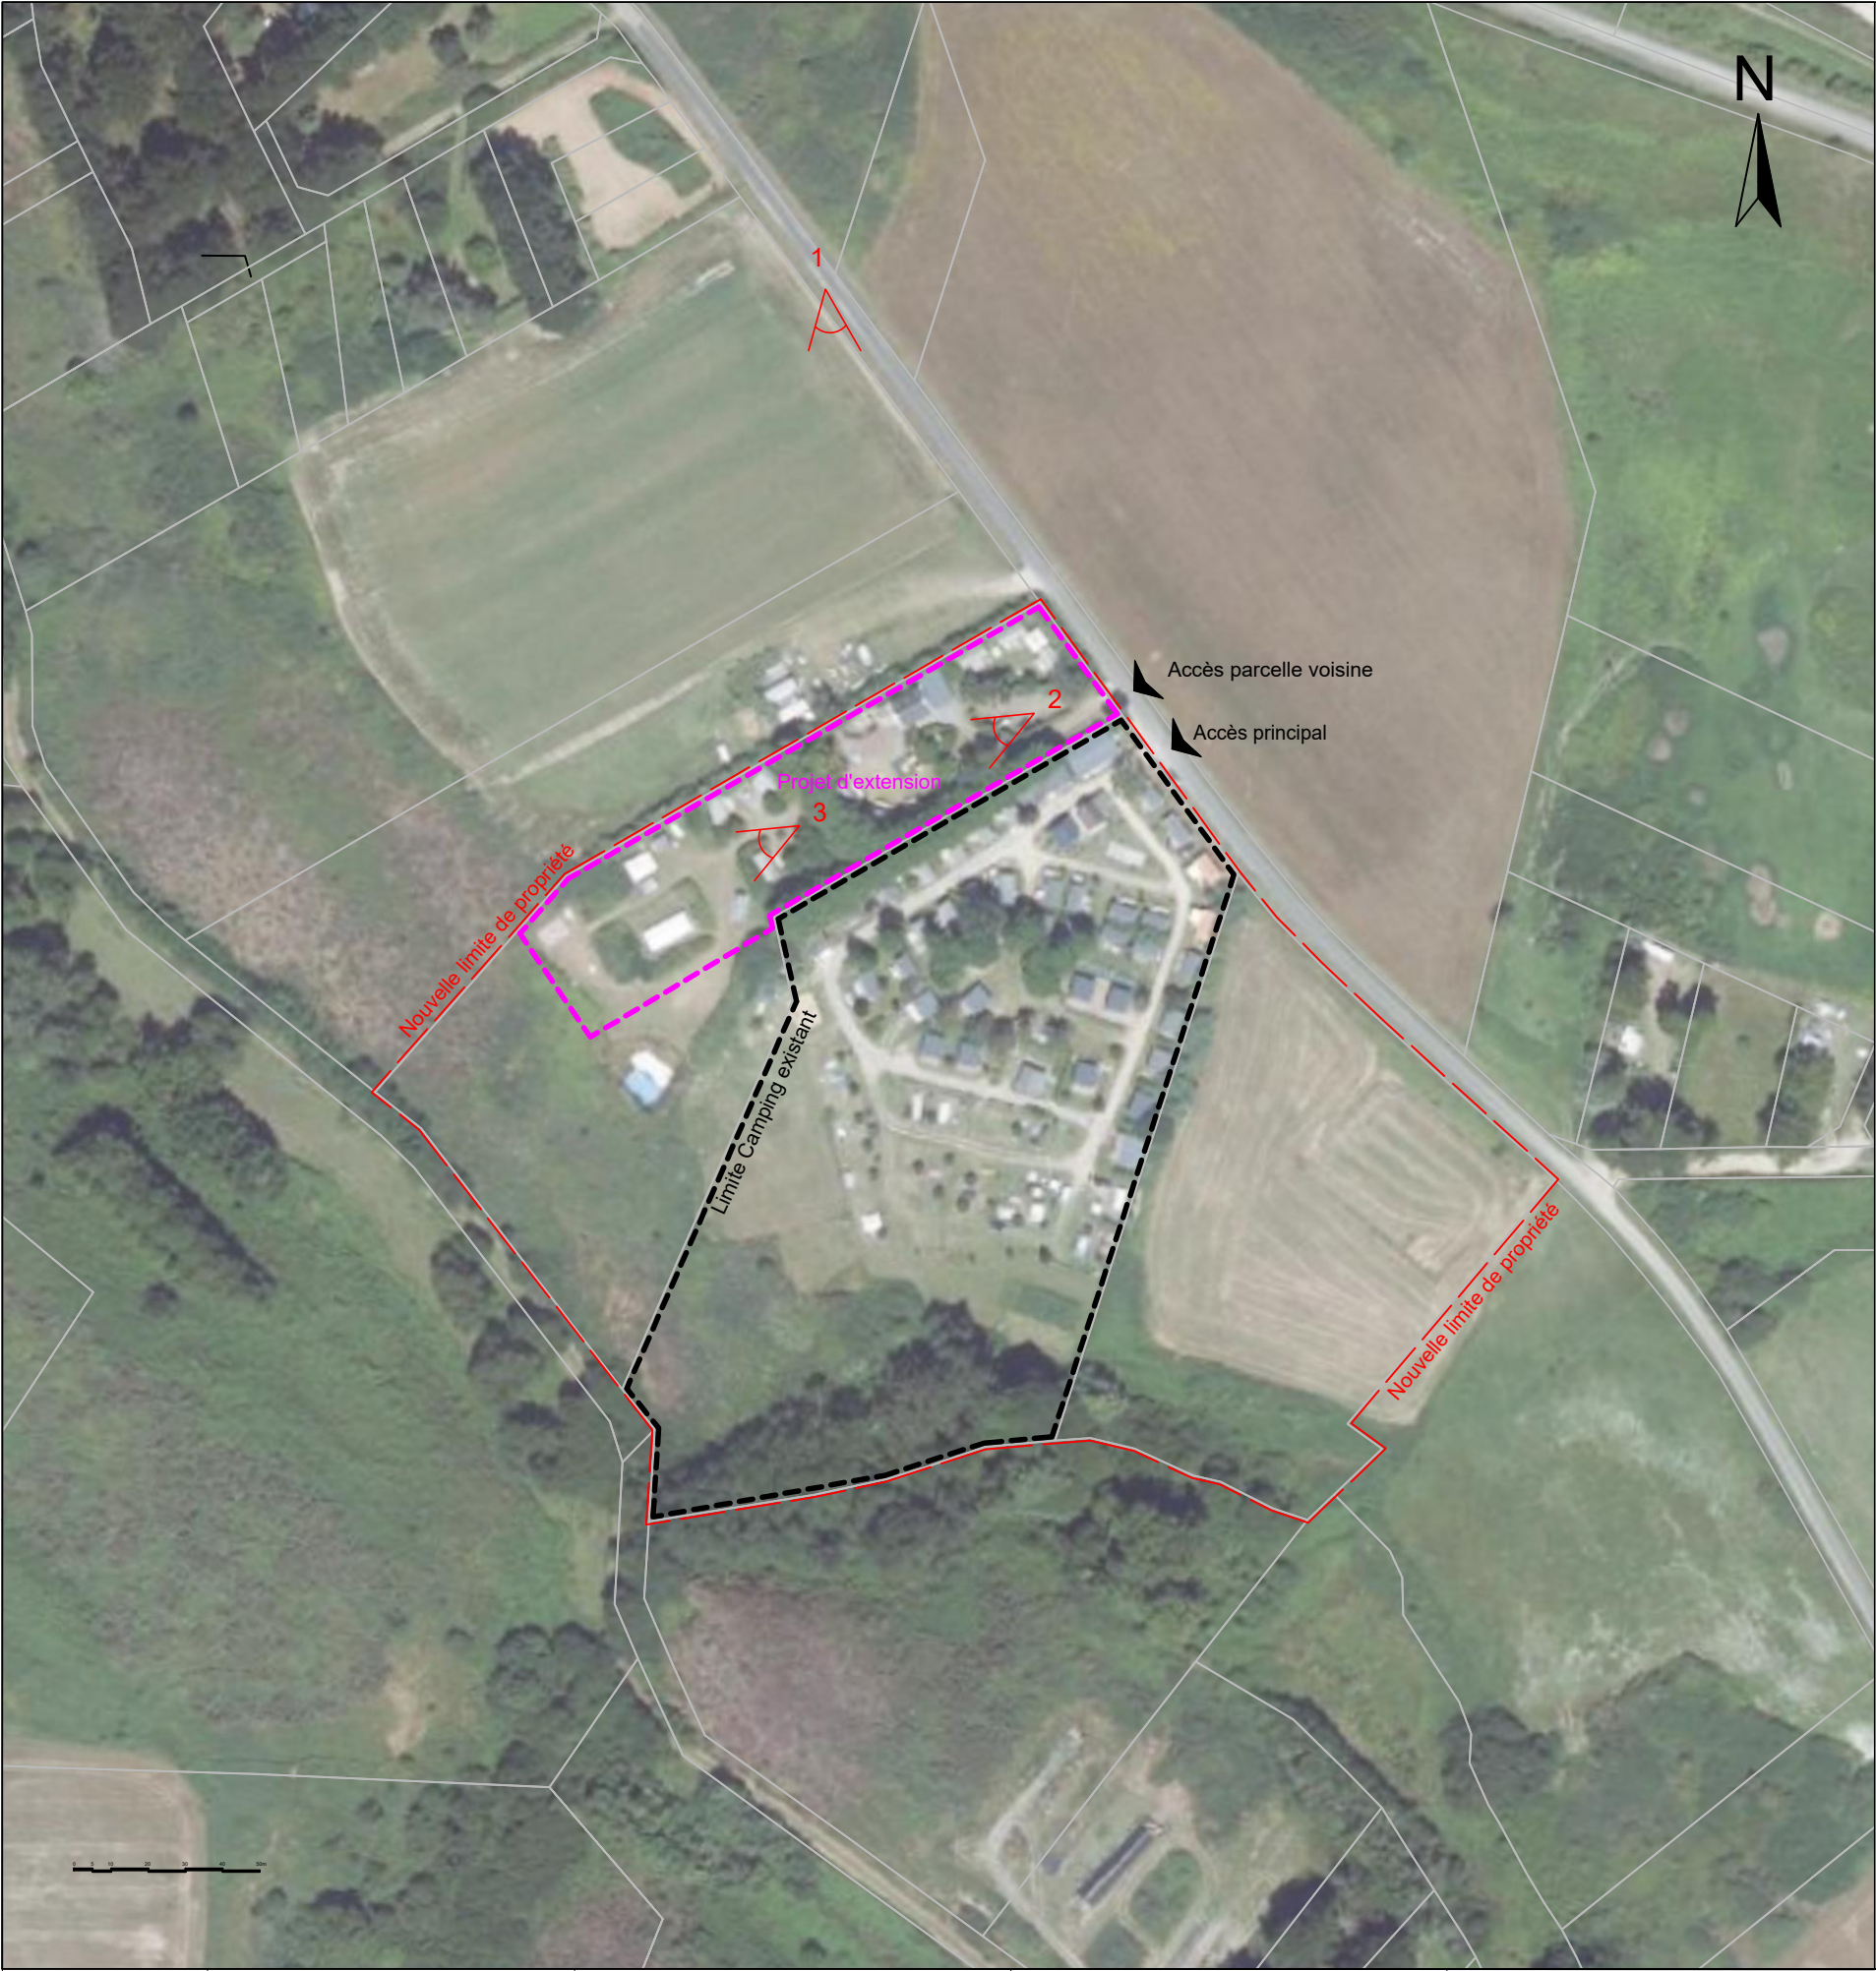

Photographie n°3 - Environnement proche  
datant du 04/02/2026

|                                                                                    |                                                   |                                  |   |                                                                                            |                                          |                                       |                                                                              |                                                                                       |
|------------------------------------------------------------------------------------|---------------------------------------------------|----------------------------------|---|--------------------------------------------------------------------------------------------|------------------------------------------|---------------------------------------|------------------------------------------------------------------------------|---------------------------------------------------------------------------------------|
|  | Maîtrise d'ouvrage :<br>Camping Les Grands Sables | Projet :<br>Extension du camping | Adresse de projet :<br>Camping Les Grands Sables<br>479 les Hauts de Grands-Sables<br>56360 Locmaria | Nom du plan :<br><b>Demande d'examen au cas par cas</b><br><b>Annexe 3 - Photographies</b> | Echelle :<br>1/ 2000 e<br>Format :<br>A3 | Date :<br>12/02/2026<br>Phase :<br>PA | Maîtrise d'Oeuvre :<br>Camp'Indesign<br>12, rue Jean Rouxel<br>44700 ORVAULT |  |
|------------------------------------------------------------------------------------|---------------------------------------------------|----------------------------------|---|--------------------------------------------------------------------------------------------|------------------------------------------|---------------------------------------|------------------------------------------------------------------------------|---------------------------------------------------------------------------------------|