



LEGENDE		
Raccordement sur réseau existant	Équipement à raccorder	Ouvrage spécifique
Eaux Pluviales	Eaux Pluviales	Regard pied de chute 40x40
Eaux Usées	Eaux Usées	Branchement EU (80x80)
Eau Potable	Eau Potable	Borne de lavage
Basse Tension	Basse Tension	Chambre TGBT
Telecom	Telecom	Cuve de récupération EP
Cfo / CFa	Cfo / CFa	Alimentation blocs (CFO / CFa / Photovoltaïque)
Photovoltaïque	Photovoltaïque	Prise de Terre (Bâtiment)
Eclairage	Eclairage	Prise de Terre (Parafoudre)
IRVE	IRVE	IRVE entre 2 places
Arrosage	Arrosage	Remontée d'arrosage
		Emprise jardinière en toiture

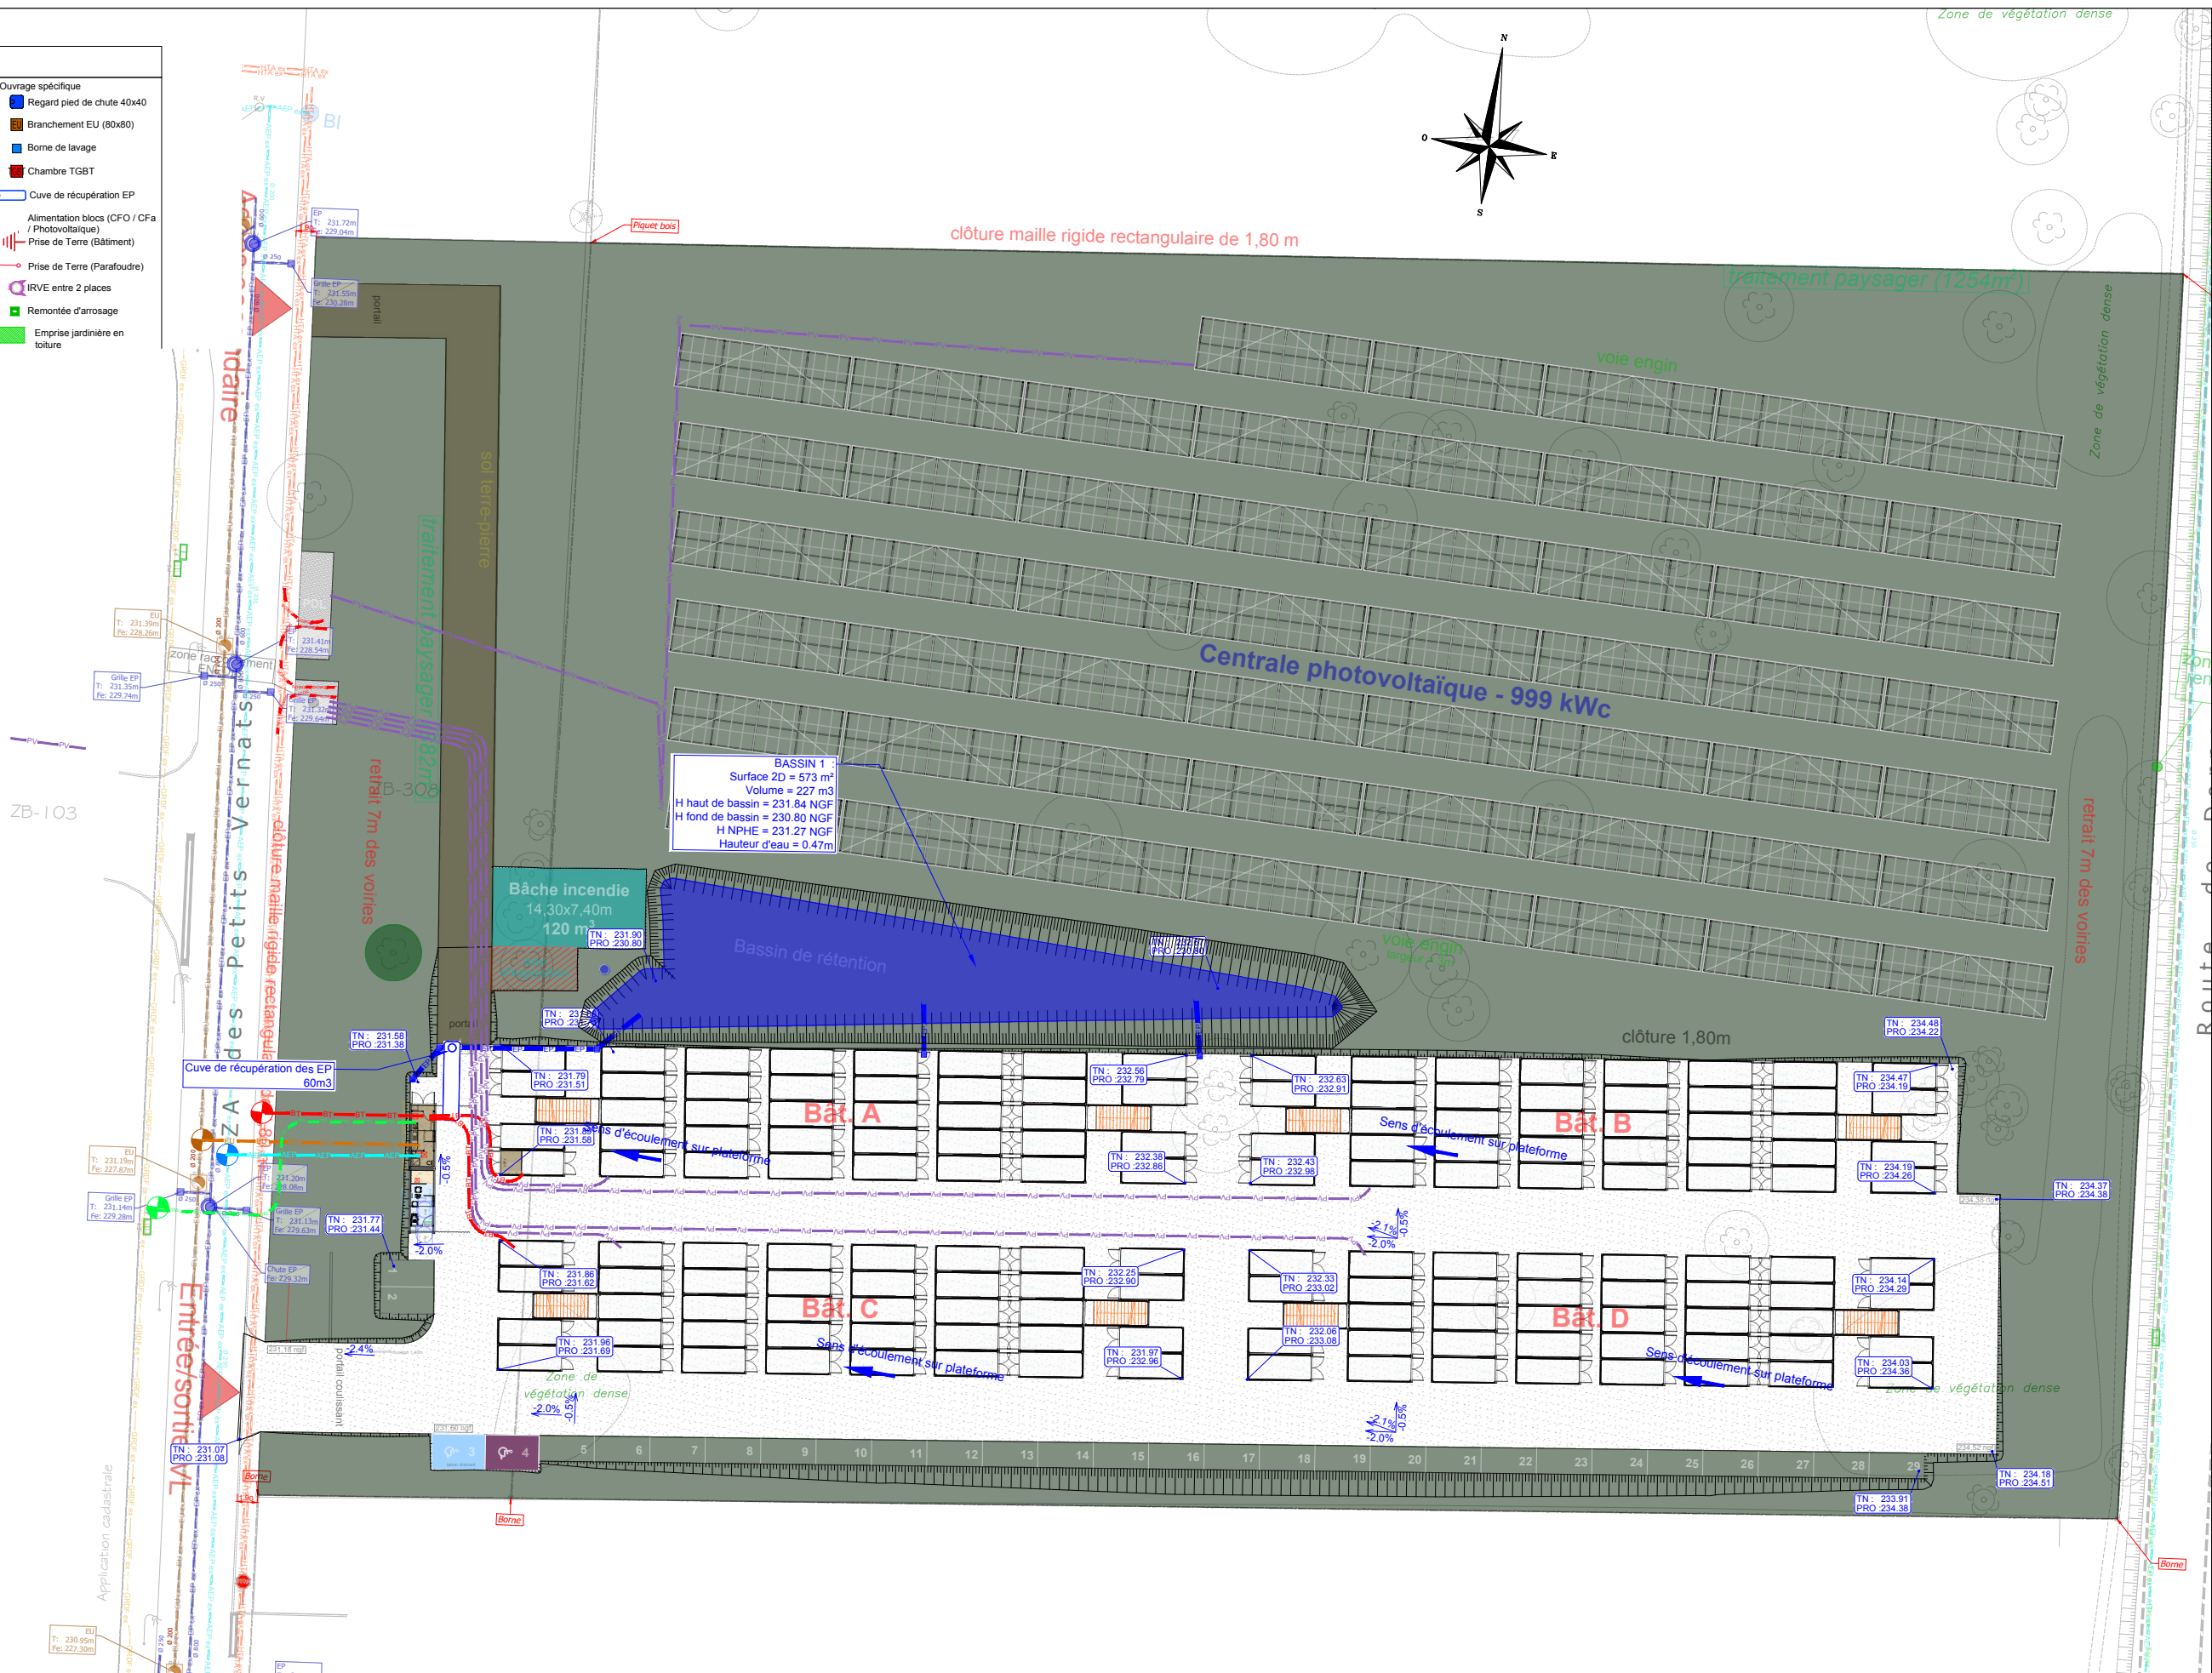

DATE	INDICE	MODIFICATIONS	DESSIN	TITRE FEUILLET	ÉCHELLE
18/04/2025	00	plan initial	D.Du	Avermes Plan général et points de raccord	1/600
15/05/2025	01	Ajour réseaux intérieurs	T.Fa		N° PAGE
07/07/2025	03	Modif Périmètre+bassin	T.Fa		1

VERIFICATION	CODE DOCUMENT	IIF25 0075-RES AVERMES-AVP-PLA-GEN-03
APPROBATION		

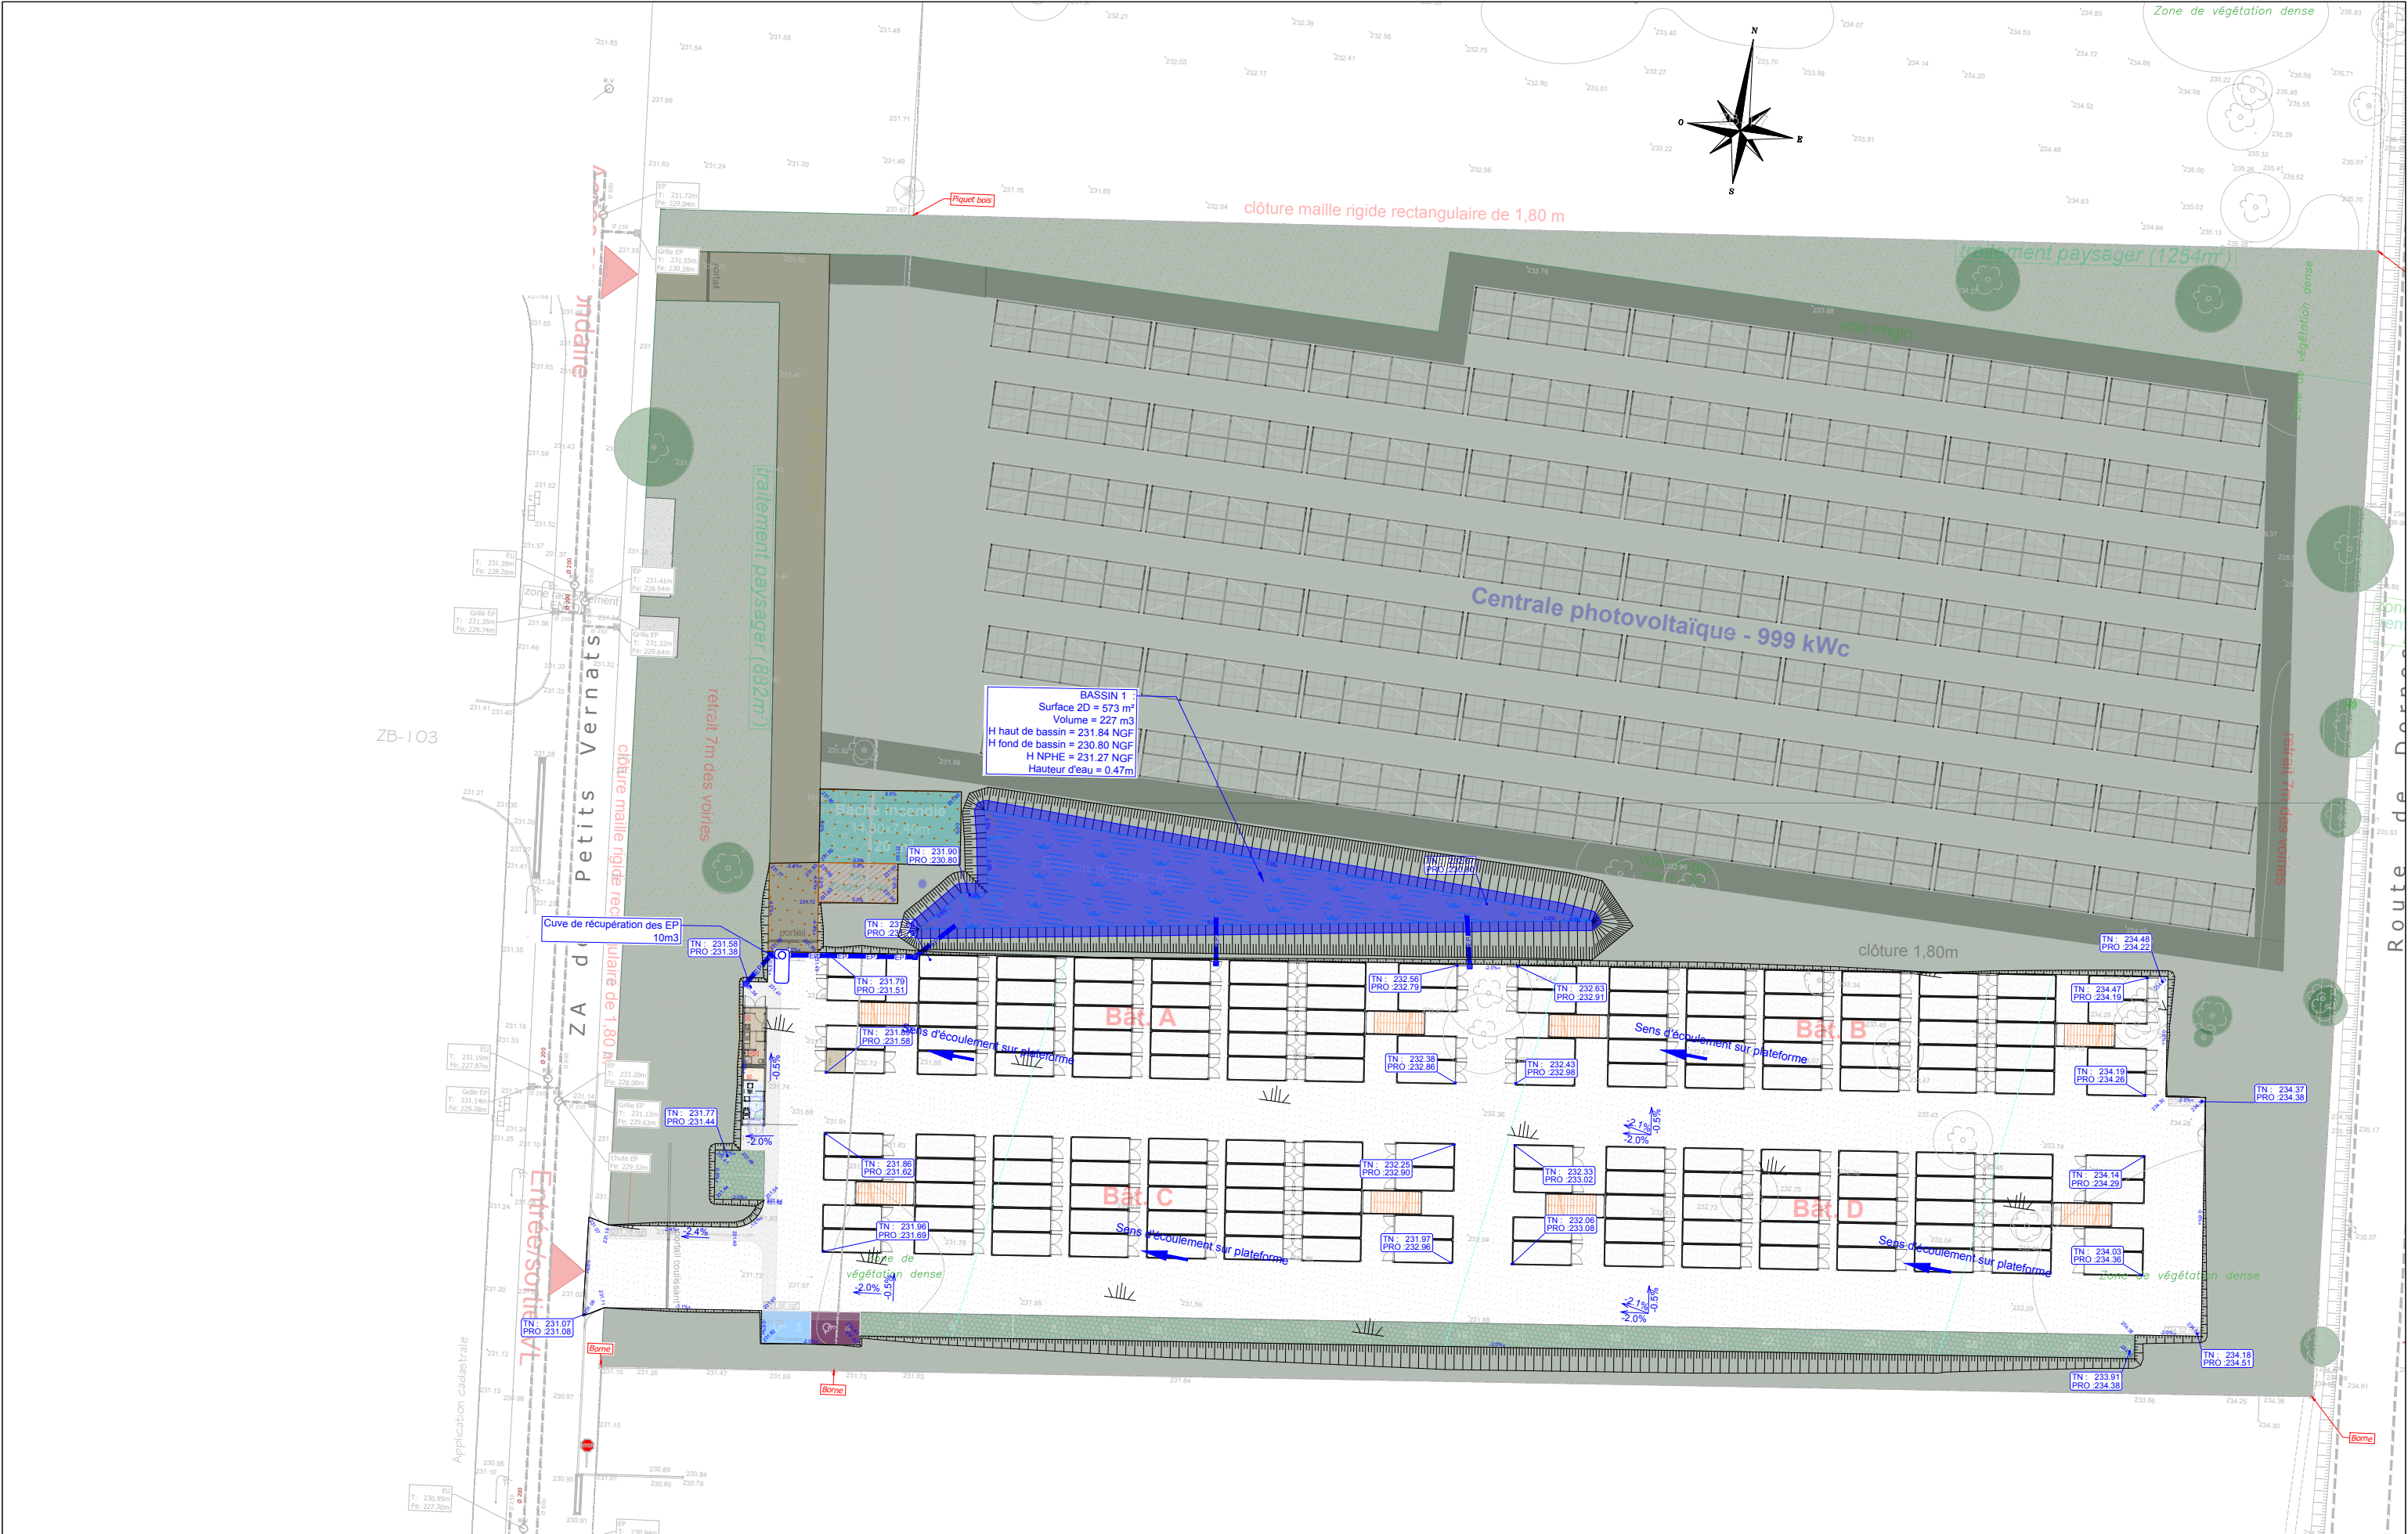

	DATE	INDICE	MODIFICATIONS	DESSIN	TITRE FEUILLET		ÉCHELLE
	18/04/2025	00	Plan initial	D.Du	Avermes Plan des altimetries		1/600
	12/05/2025	01	maj plan masse	VERIFICATION			N° PAGE
	12/06/2025	02	extension périmètre	T.Fa			1
	07/07/2025	04	Modif Cuve	APPROBATION T.Fa			CODE DOCUMENT