



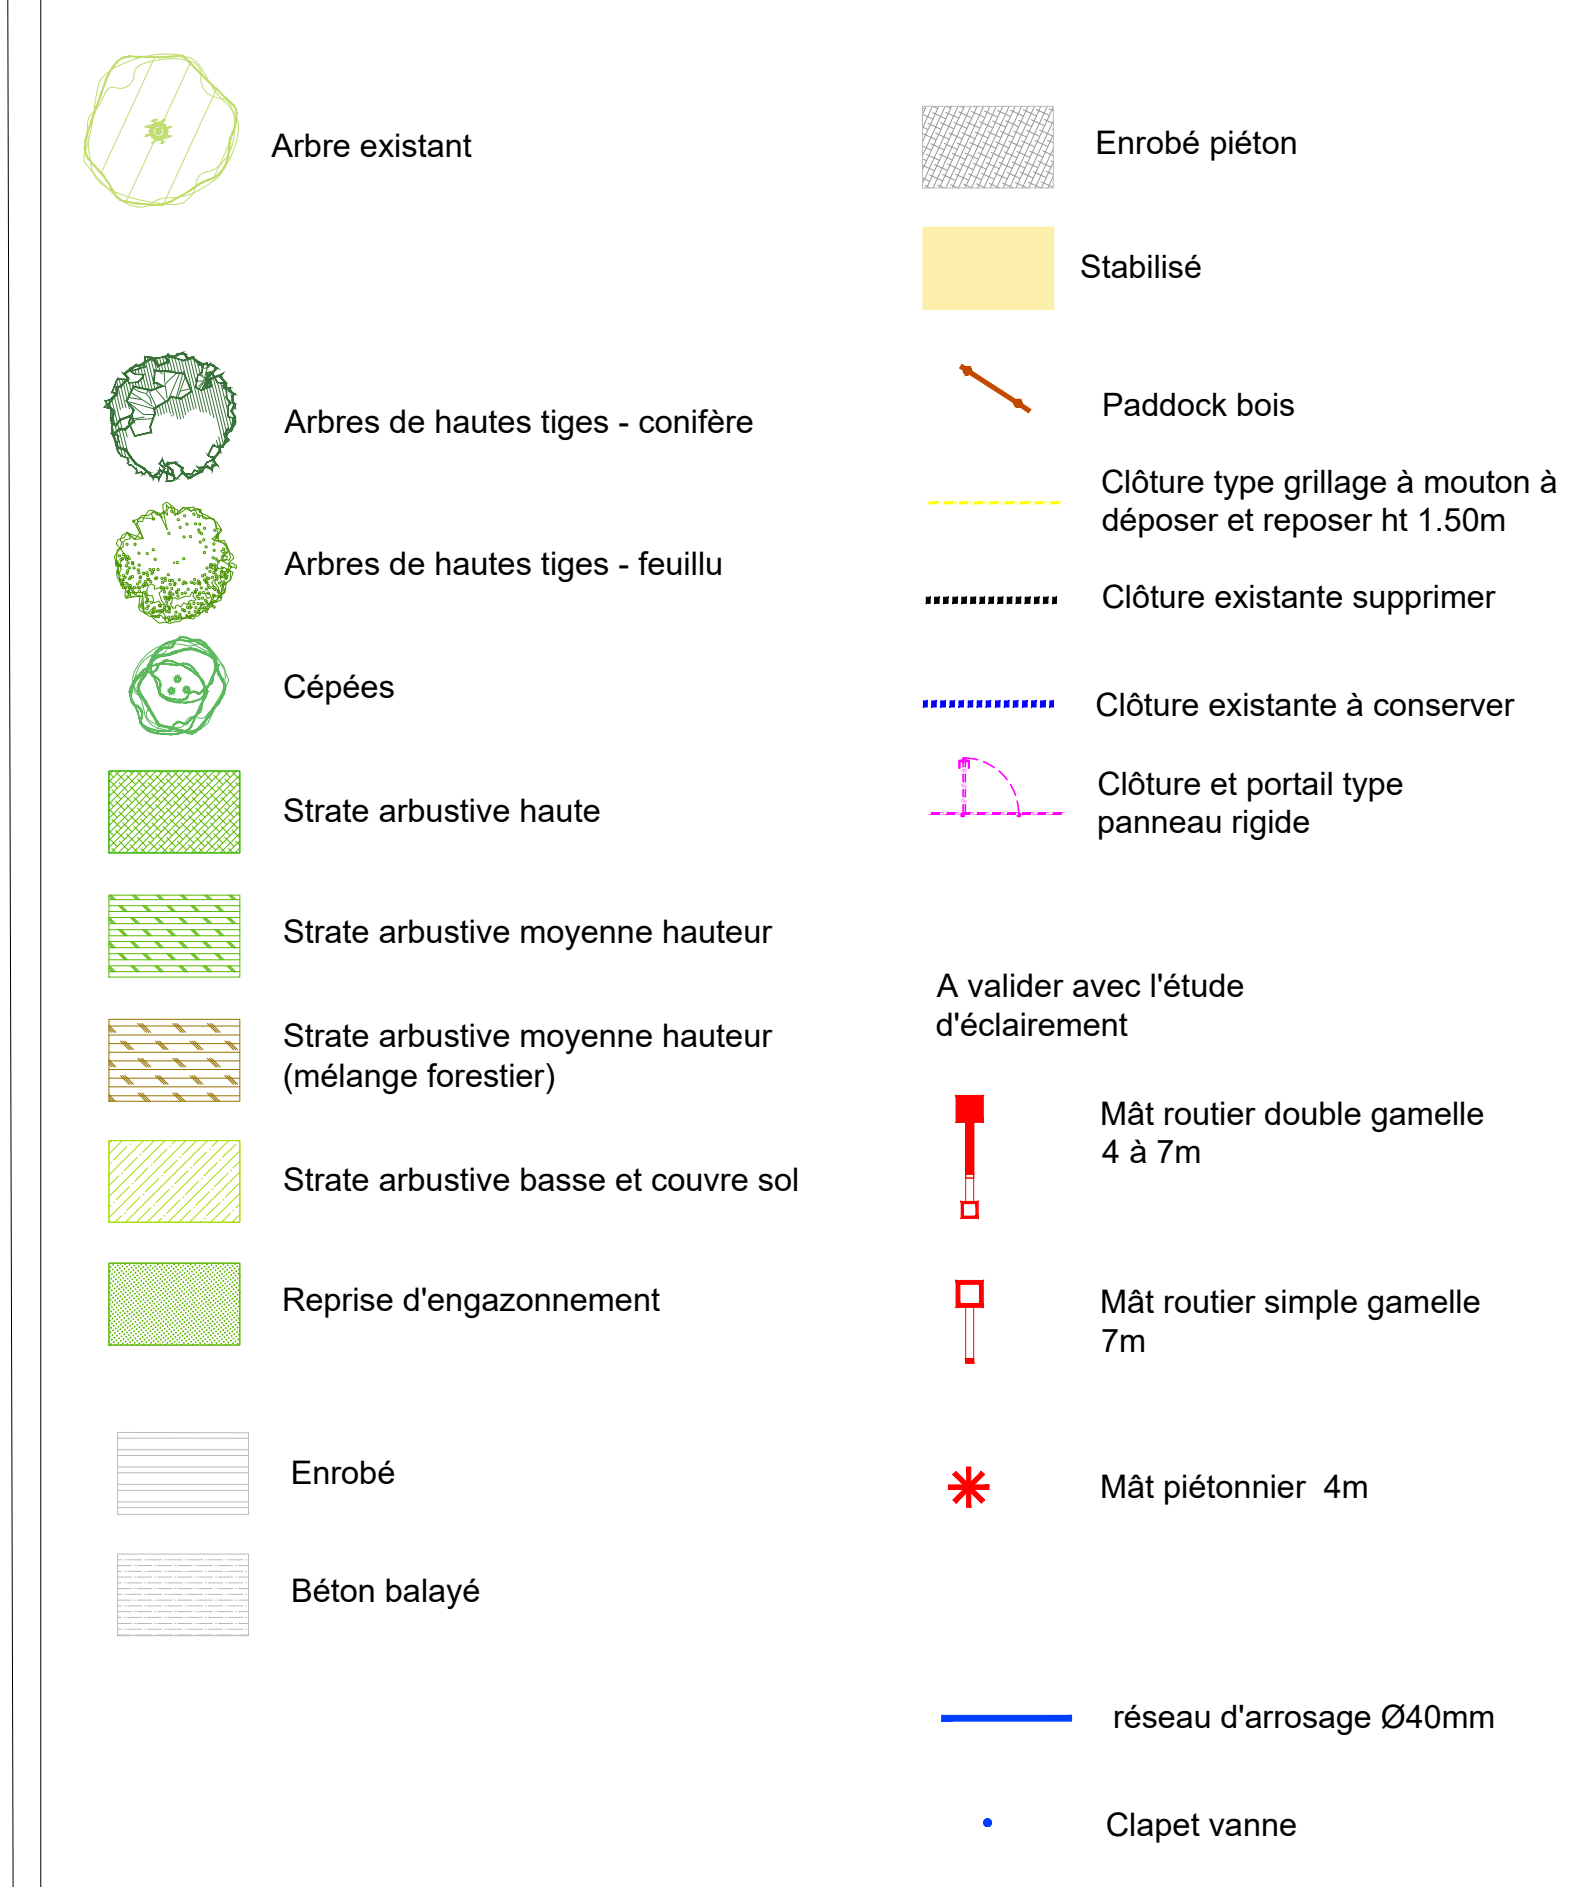

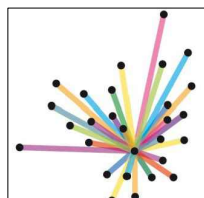

BORDEAUX MÉTROPÔLE

Bordeaux Métropole
Eplanade Charles de Gaulle
33042 BORDEAUX CEDEX
Tel : 05 56 82 44 44


Accord-cadre de maîtrise d'oeuvre d'infrastructures de voirie, d'aménagement d'espaces publics, d'équipement de genre civil et d'équipement d'intérieurs à deux mètres d'oeuvre

Création d'une voie nouvelle entre l'avenue René Cassin et l'avenue Pythagore - Réaménagement de l'avenue Pythagore entre la voie nouvelle et l'avenue Roland Garros MERIGNAC




Verdi

Verdi Ingenierie Sud Ouest
13 Rue Archimède, Bâtiment B
33669 MERIGNAC CEDEX
Tel : 05 56 39 00 01
Mail : audouin@verdi-ingenierie.fr

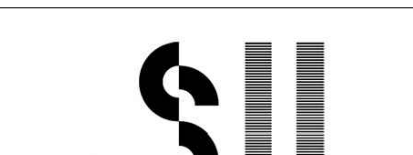

LS2 — LANDSCAPES

LS2 Landscapes
6 place Pierre Cétols
33300 BORDEAUX
Tel : 05 56 20 25 41
Mail : contact@ls2-landscapes.com

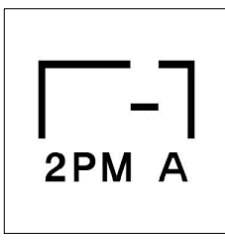

2PM A

2PM Architecture
10 Cours de Gournay
33300 BORDEAUX
Tel : 05 56 21 28 44
Mail : contact@2pma.com

PLAN MASSE

Travaux d'Aménagements paysagers

PHASE	ECHELLE	SOCIETE	DESSIN/VERIF	SYST.GEO	N° AFFAIRE	N° PLAN	Indice
AVP	1/500	LS2	BGLS	RGF93 - CC45	55-09073	PG01	B

Date	Indice	Nature de la modification
04-2025	A	Première diffusion
09-2025	B	Première diffusion de l'AVP définitif: modifications géométrie diverses.