


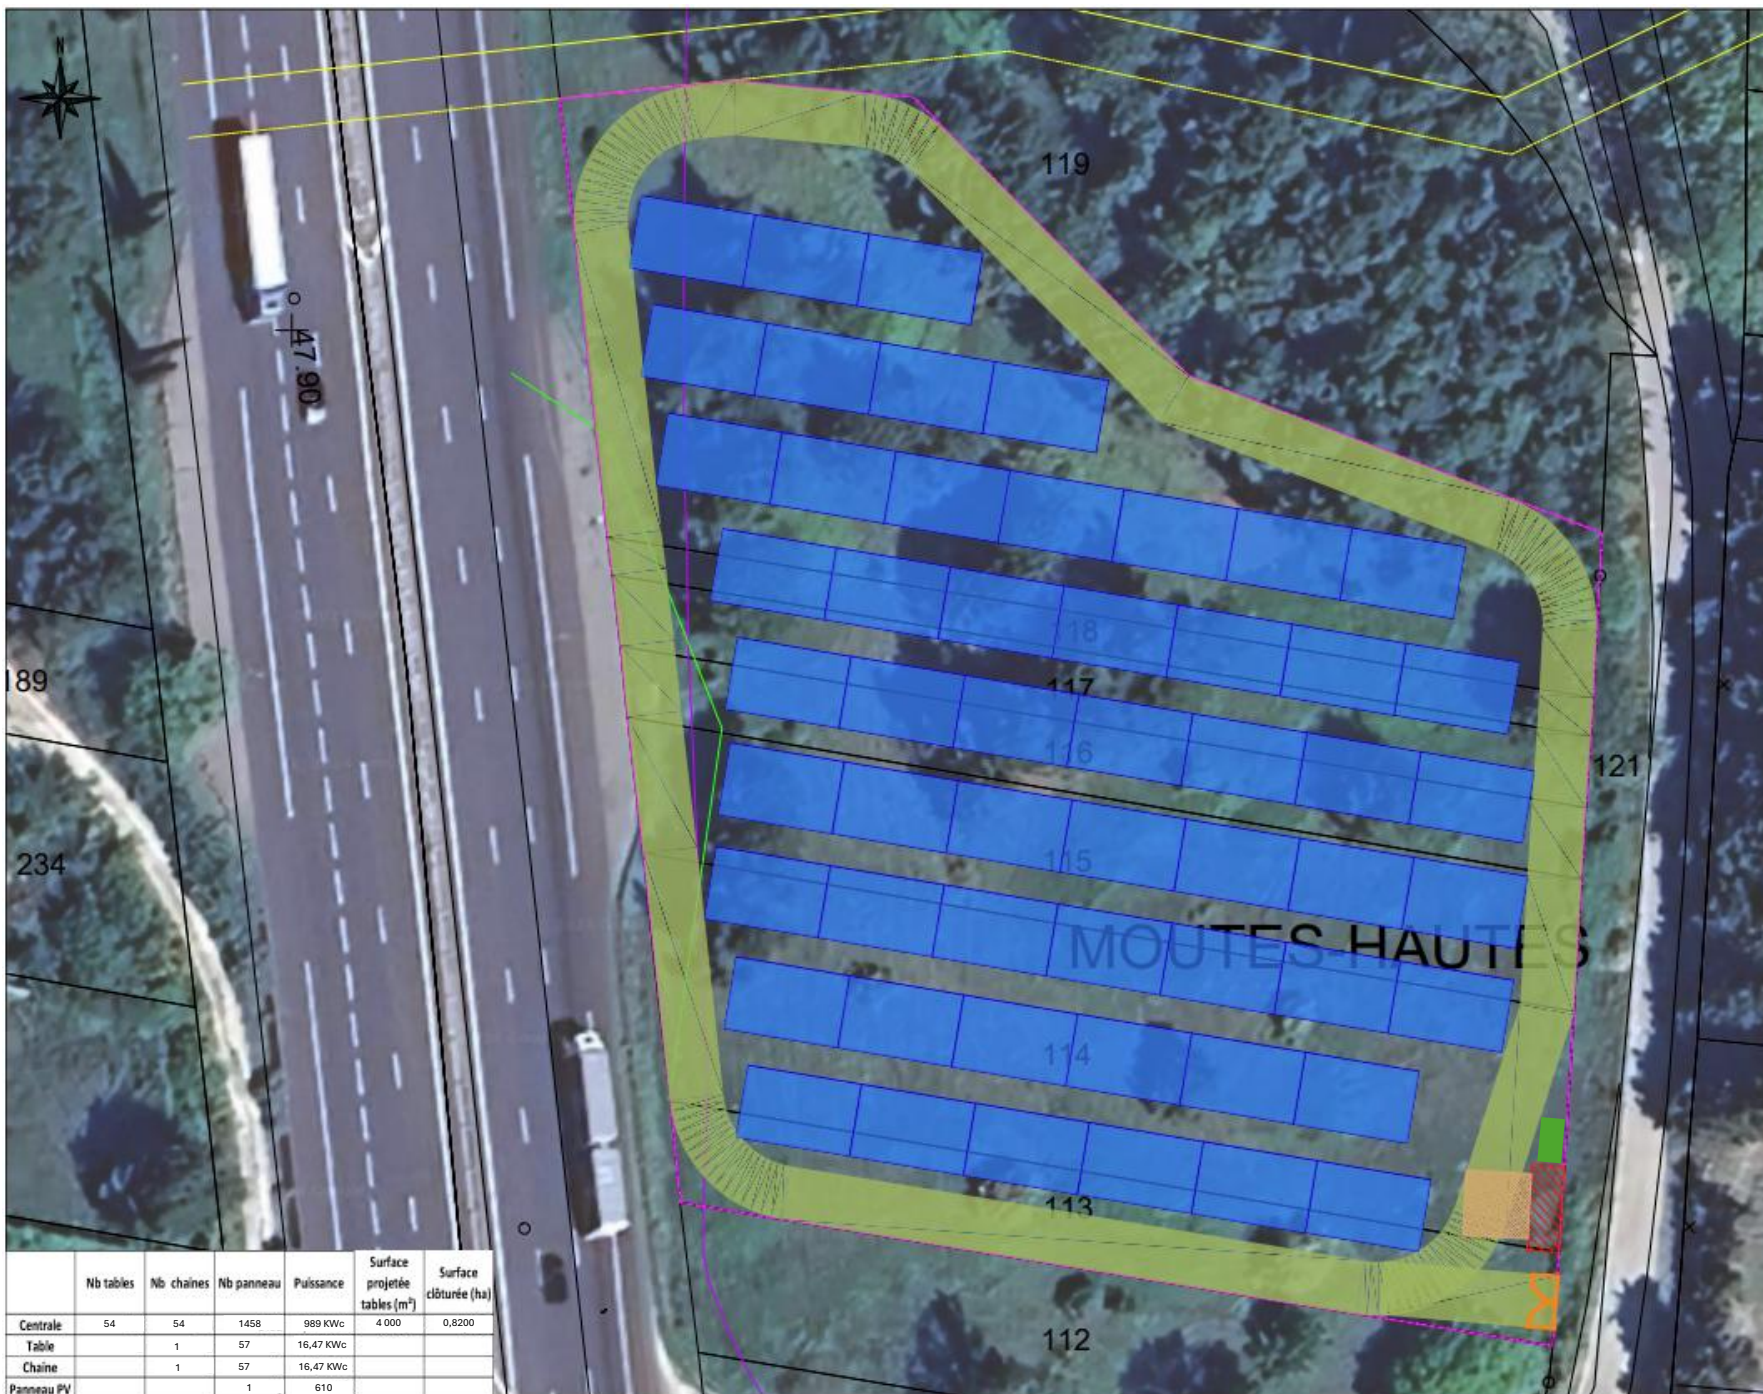

	Nb tables	Nb chaines	Nb panneau	Puissance	Surface projetée tables (m²)	Surface clôturée (ha)
Centrale	54	54	1458	989 KWc	4 000	0,8200
Table		1	57	16,47 KWc		
Chaine		1	57	16,47 KWc		
Panneau PV			1	610		

LEGENDE

Projet

Clôture

Table de panneaux PV

Poste de livraison/transformation

Zone de grutage

Portail

Piste interne enherbée 5m

Citerne

Accès à aménager

Canalisation de gaz

canalisation de gaz - servitude 5m

Réseau Orange

Réseau Eau pluviale

Foncier

Limites cadastrales

Version

01

Coords

Lambert 93

Norm du projet

Les Himoniers

Norm de la Commune

Morières-Lès-Avignon

Norm du dessin

Plan d'implantation VD- inter-rangées 3m

Date : 05/12/24

Auteur : RDA

Echelle 1 : 500

Format: A3

melvan

PRODUCTEUR ENR

Melvan
120 Rue Jean-Marie Tjibaou
84 000 Avignon