


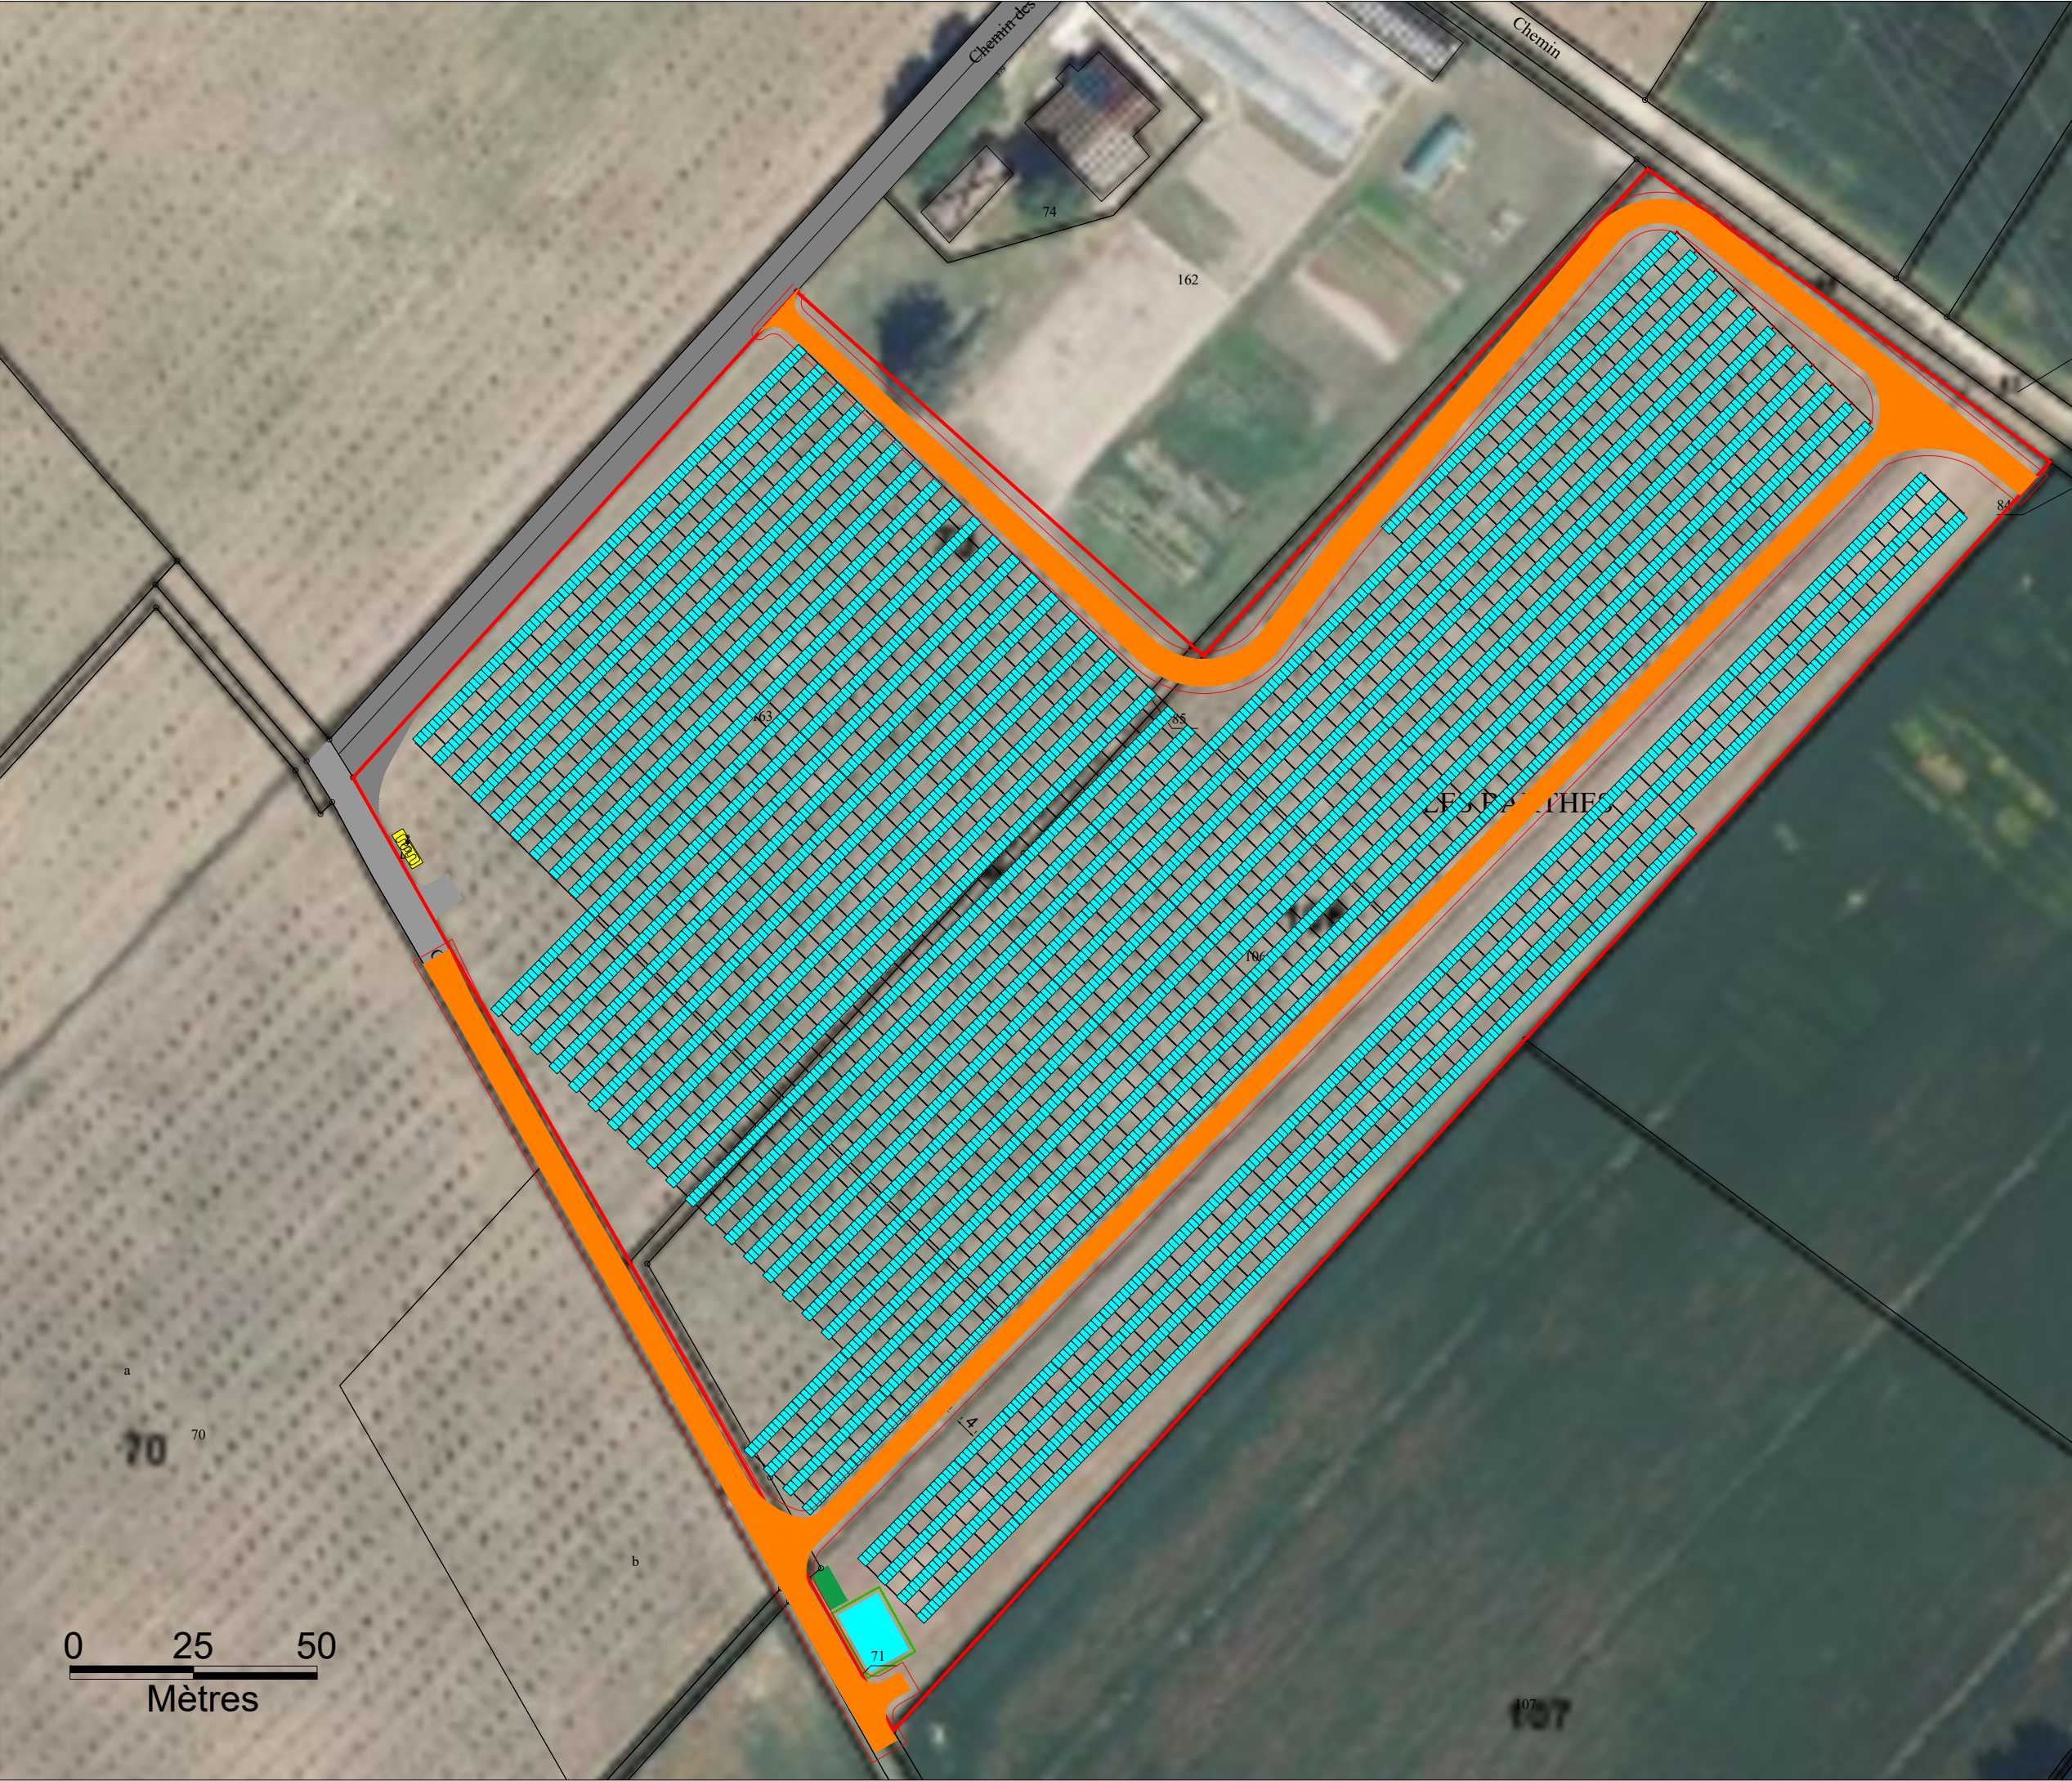


Tableau Récapitulatif

Modules	DMEGC 650
Nb PV Modules	5 856
Puissance modules	650 Wc
Type d'onduleurs	Onduleurs SUN2000-215 KTL
Nb d'onduleurs	14 U
Puissance Total DC	3 806,40 kWc
Puissance Injectée	3 010 kVA
Ratio DC/AC	1.26

LOCALISATION

Longitude	0.2246
Latitude	44.6525

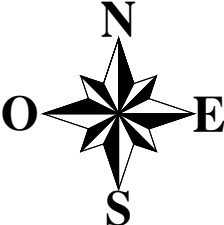

Légende

 PDL/PTR

 Tables trackers
24 modules 650 Wc

 Structures

 Piste Lourde - à renforcer

 Piste lourde - à créer

 Pistes Légère

 Citerne 120 m3

 Aire d'aspiration - (8 x 4)



Acteam ENR
1 impasse de Lisieux
31 300 Toulouse

PHASE	TYPE DE PROJET Trackers
APD	
N°	Projet Amandera Duras
1	
INDICE	PLAN DE MASSE
G	
SOURCE	
ECHELLE	
1/1 250	

INDICE	DATE	MODIFICATIONS	Dessiné par	Vérifié par	Approuvé par
A	13/11/2024	Création	HP	NM	FC
C	10/04/2025	Ajustement Configuration	HP	AC	FC
D	24/06/2025	Maj zone PV	AC	NM	FC
E	30/06/2025	Ajout structure	HP	AC	FC
F	25/07/2025	Maj pistes + poste	HP	AC	FC
G	20/10/2025	Maj modules	HP	AC	FC

A3



Tableau Récapitulatif

Modules	DMEGC 650
Nb PV Modules	5 856
Puissance modules	650 Wc
Type d'onduleurs	Onduleurs SUN2000-215 KTL
Nb d'onduleurs	14 U
Puissance Total DC	3 806,40 kWc
Puissance Injectée	3 010 kVA
Ratio DC/AC	1.26

LOCALISATION

Longitude	0.2246
Latitude	44.6525

Légende

- PDL/PTR
- Tables trackers
24 modules 650 Wc
- Structures
- Piste Lourde - à renforcer
- Piste lourde - à créer
- Pistes Légère
- Citerne 120 m3
- Aire d'aspiration - (8 x 4)

Membre de

Acteam ENR
1 impasse de Lisieux
31 300 Toulouse

PHASE	TYPE DE PROJET
APD	Trackers

N°	Projet
1	Amandera Duras

INDICE	PLAN DE MASSE
G	
SOURCE	

ECHELLE
1/1 250

INDICE	DATE	MODIFICATIONS	Dessiné par	Vérifié par	Approuvé par
A	13/11/2024	Création	HP	NM	FC
C	10/04/2025	Ajustement Configuration	HP	AC	FC
D	24/06/2025	Maj zone PV	AC	NM	FC
E	30/06/2025	Ajout structure	HP	AC	FC
F	25/07/2025	Maj pistes + poste	HP	AC	FC
G	20/10/2025	Maj modules	HP	AC	FC