





1/10 000

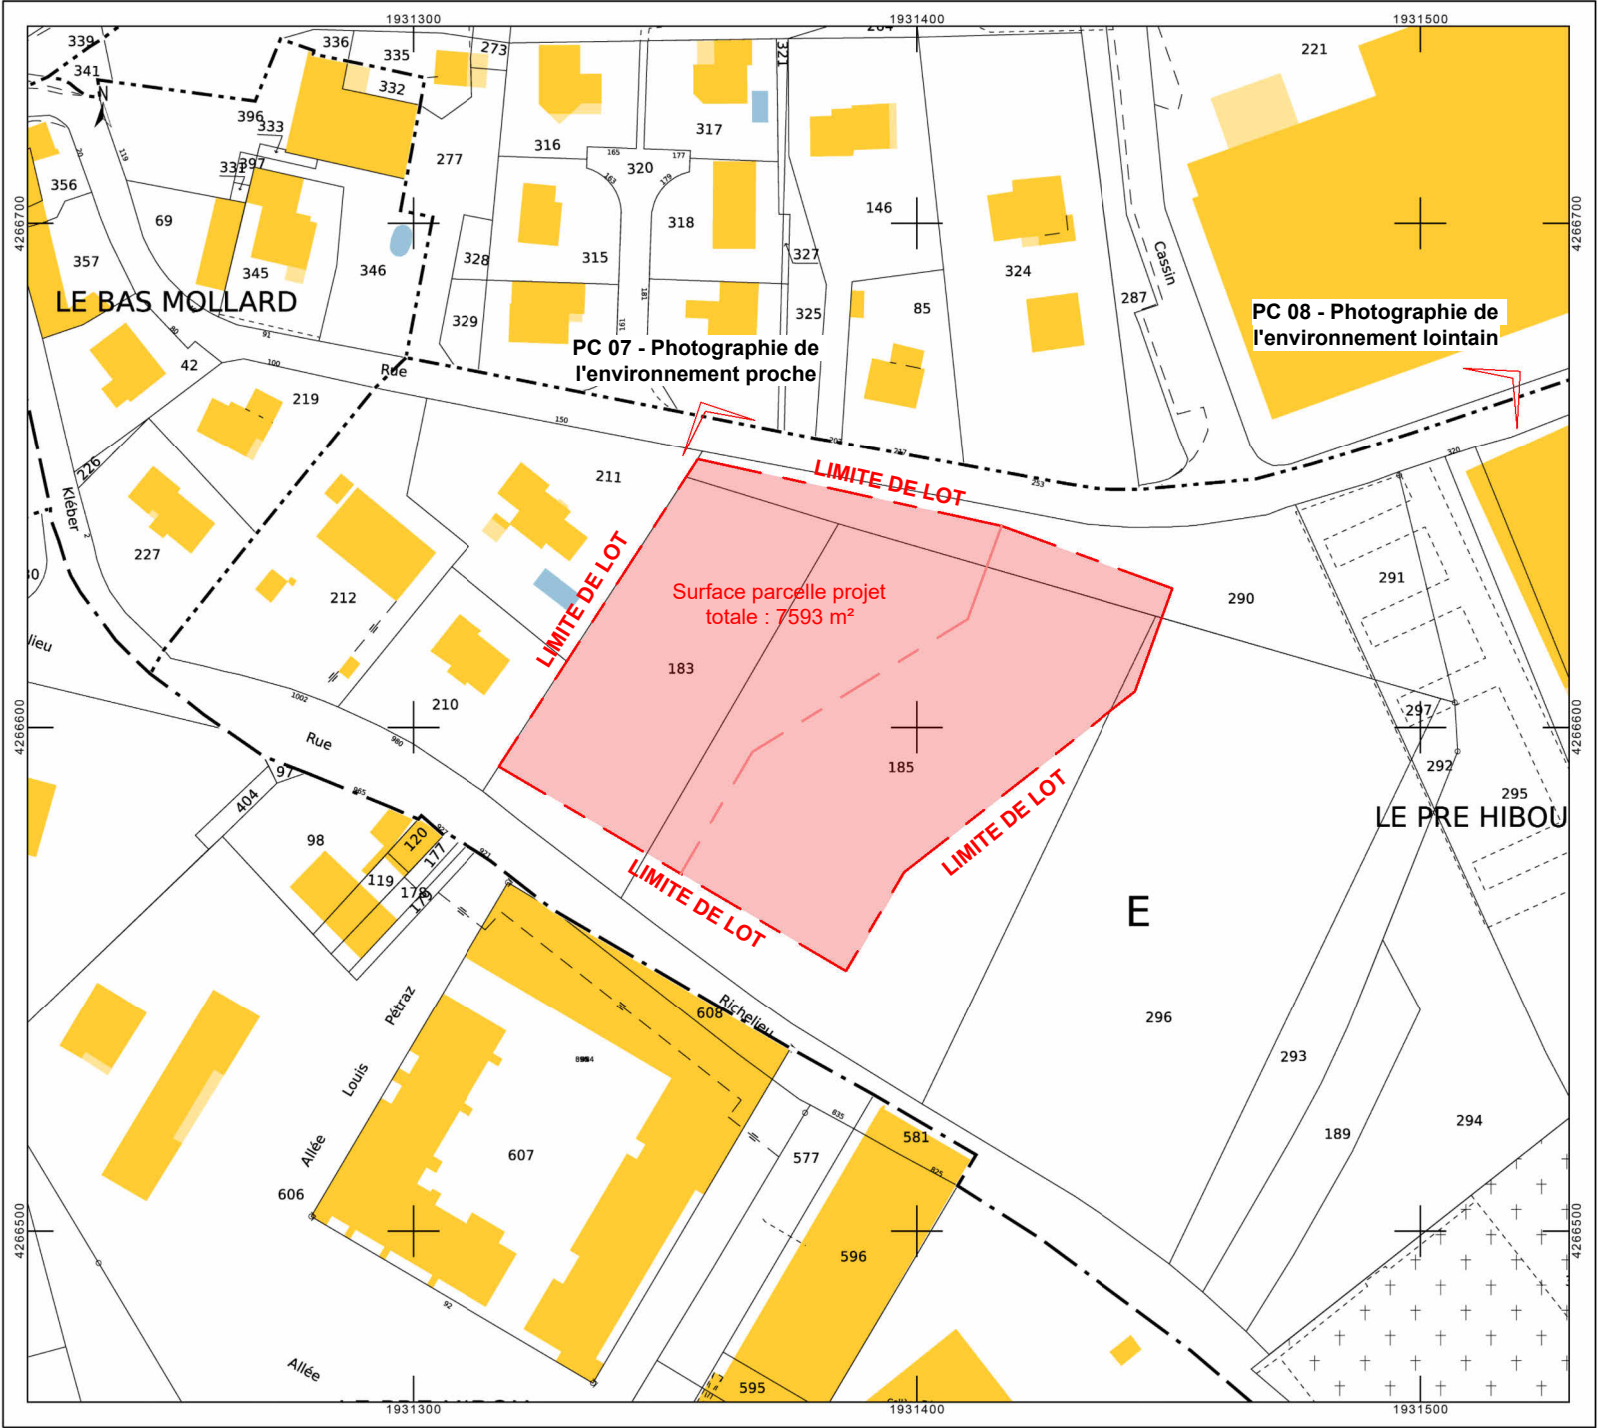

1/2000



1/1500

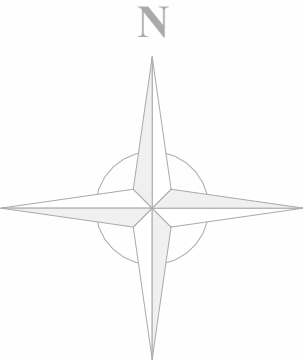

L&L ARCHITECTURE
7 rue du Pré Cornu 38610 Gières
04 76 42 08 01 - contact@letlarchitecture.com
SELARL au capital de 100 000,00 €
Siret : 503 348 112 00031

Projet de 6 bâtiments de logements ZAC VALMAR - LOT 3 - LA RAVOIRE				Plan de Situation		
AFFAIRE : A2518		Date : 19/12/2025	ECH : Comme indiqué			
N°	INDICE :	PHASE :	Maître d'ouvrage:		Architecte: L&L architecture 7 Rue du Pré Cornu 38610 Gières www.letlarchitecture.com / tél: 04 76 42 08 01	
PC 01		PC	247 Av. Maréchal Leclerc, 73 700 Bourg Saint Maurice			