


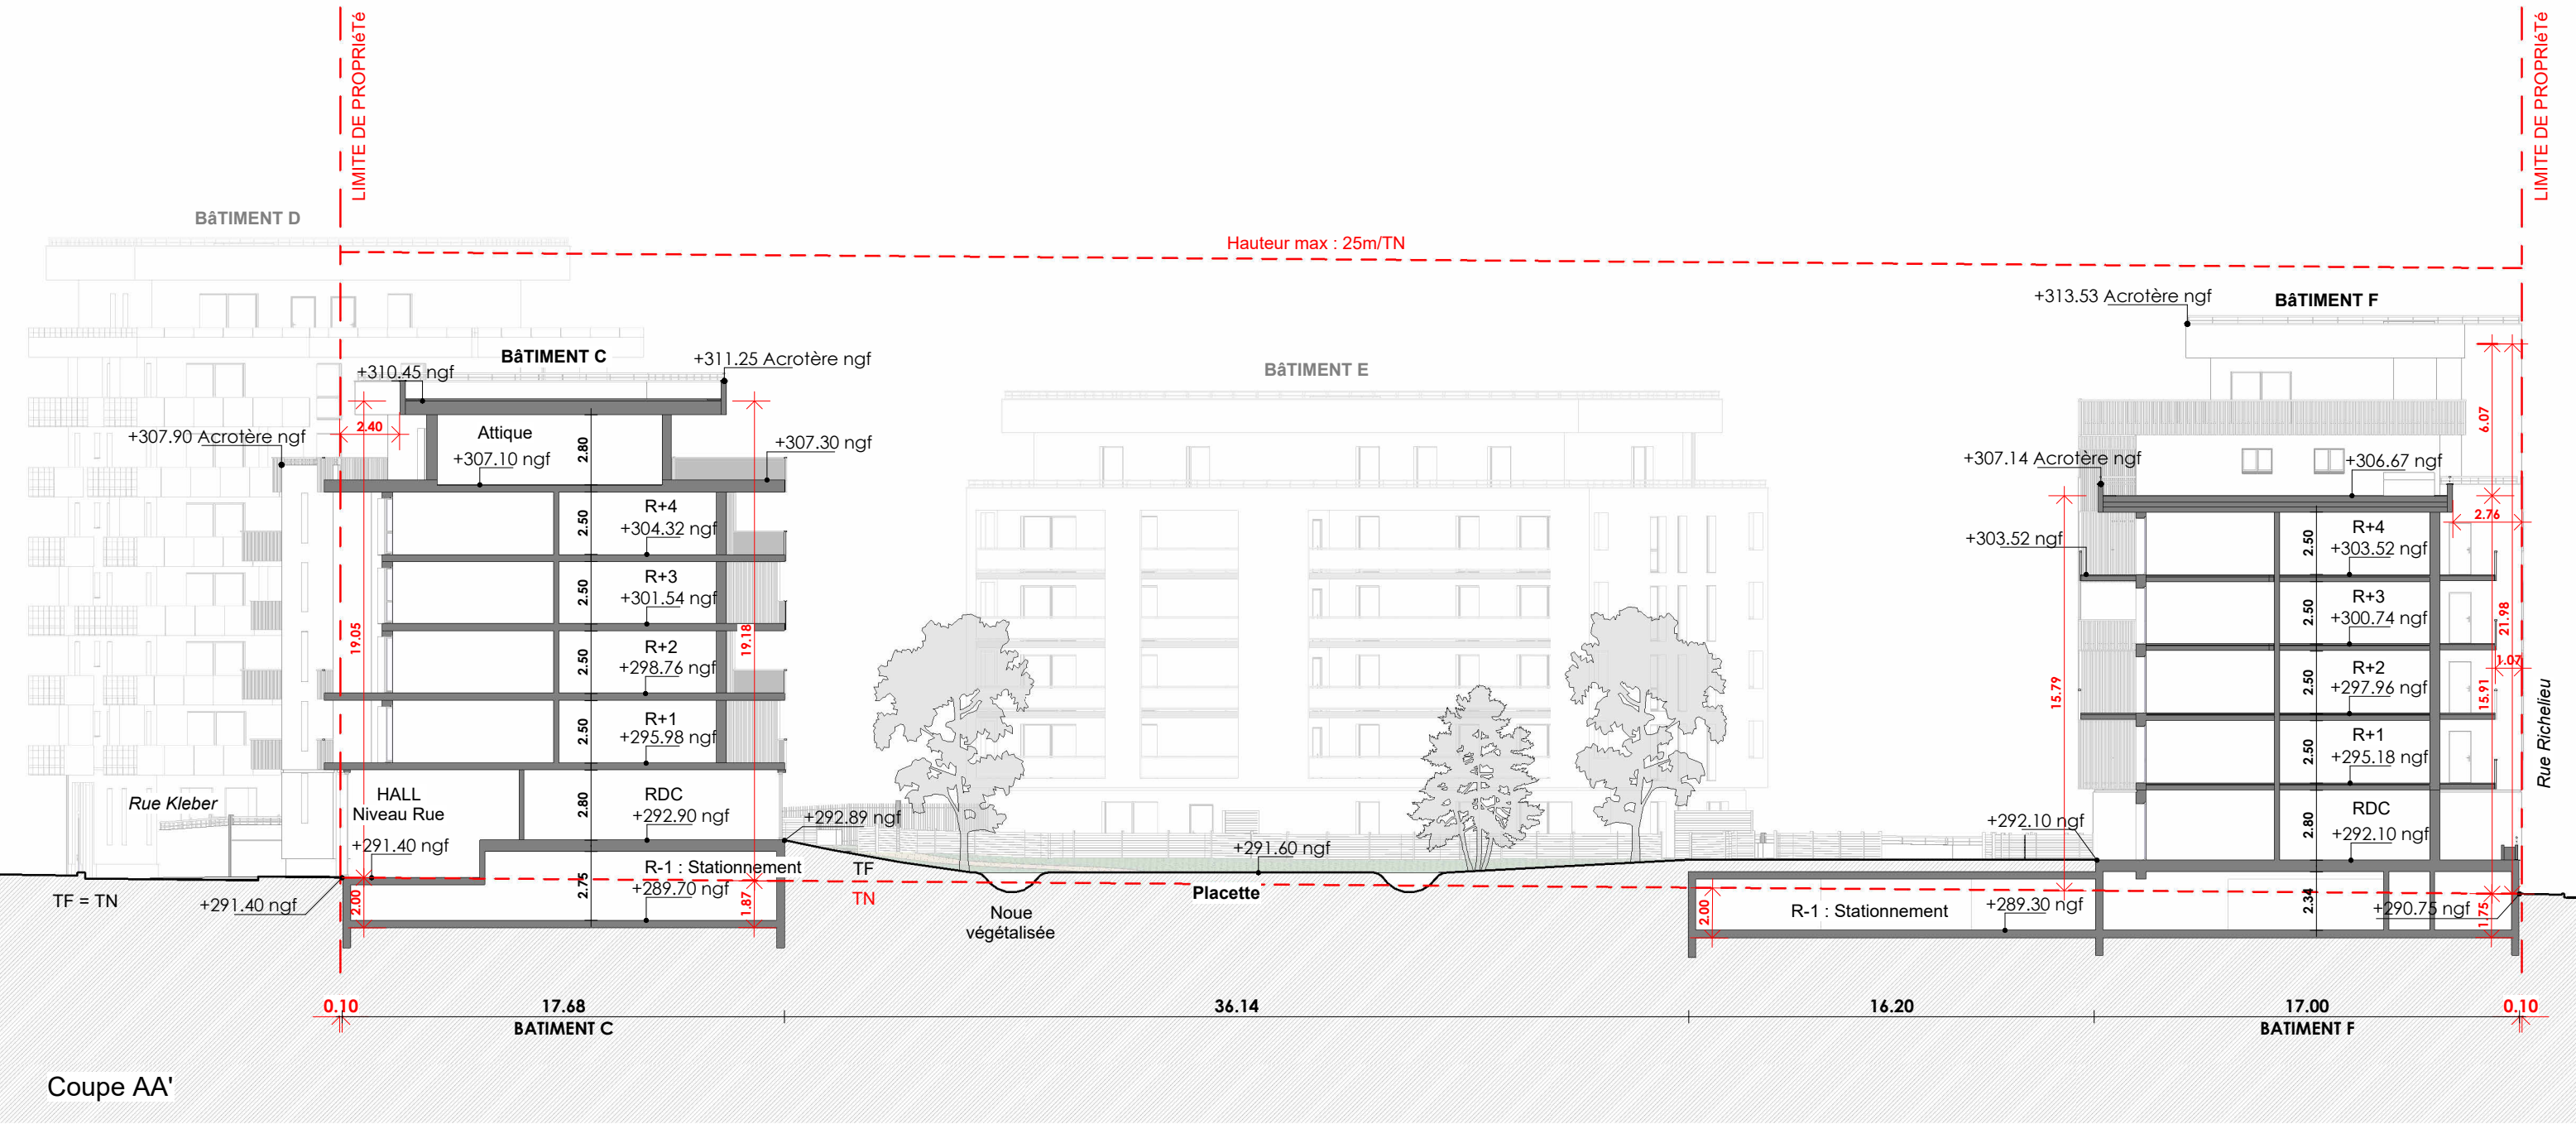

L&L ARCHITECTURE
7 rue du Pré Cornu 38610 Gières
04 76 42 08 01 - contact@letlarchitecture.com
SELARL au capital de 100 000,00 €
Siret : 503 348 112 00031


Projet de 6 bâtiments de logements

ZAC VALMAR - LOT 3 - LA RAVOIRE

Coupe générale AA'


AFFAIRE : A2518		Date : 19/12/2025	ECH : 1 : 250			
N° PC 03a	INDICE :	PHASE : PC	Maître d'ouvrage: SOTARBAT PROMOTION 247 Av. Maréchal Leclerc, 73 700 Bourg Saint Maurice			Architecte: L&L architecture 7 Rue du Pré Cornu 38610 Gières www.letlarchitecture.com / tél: 04 76 42 08 01



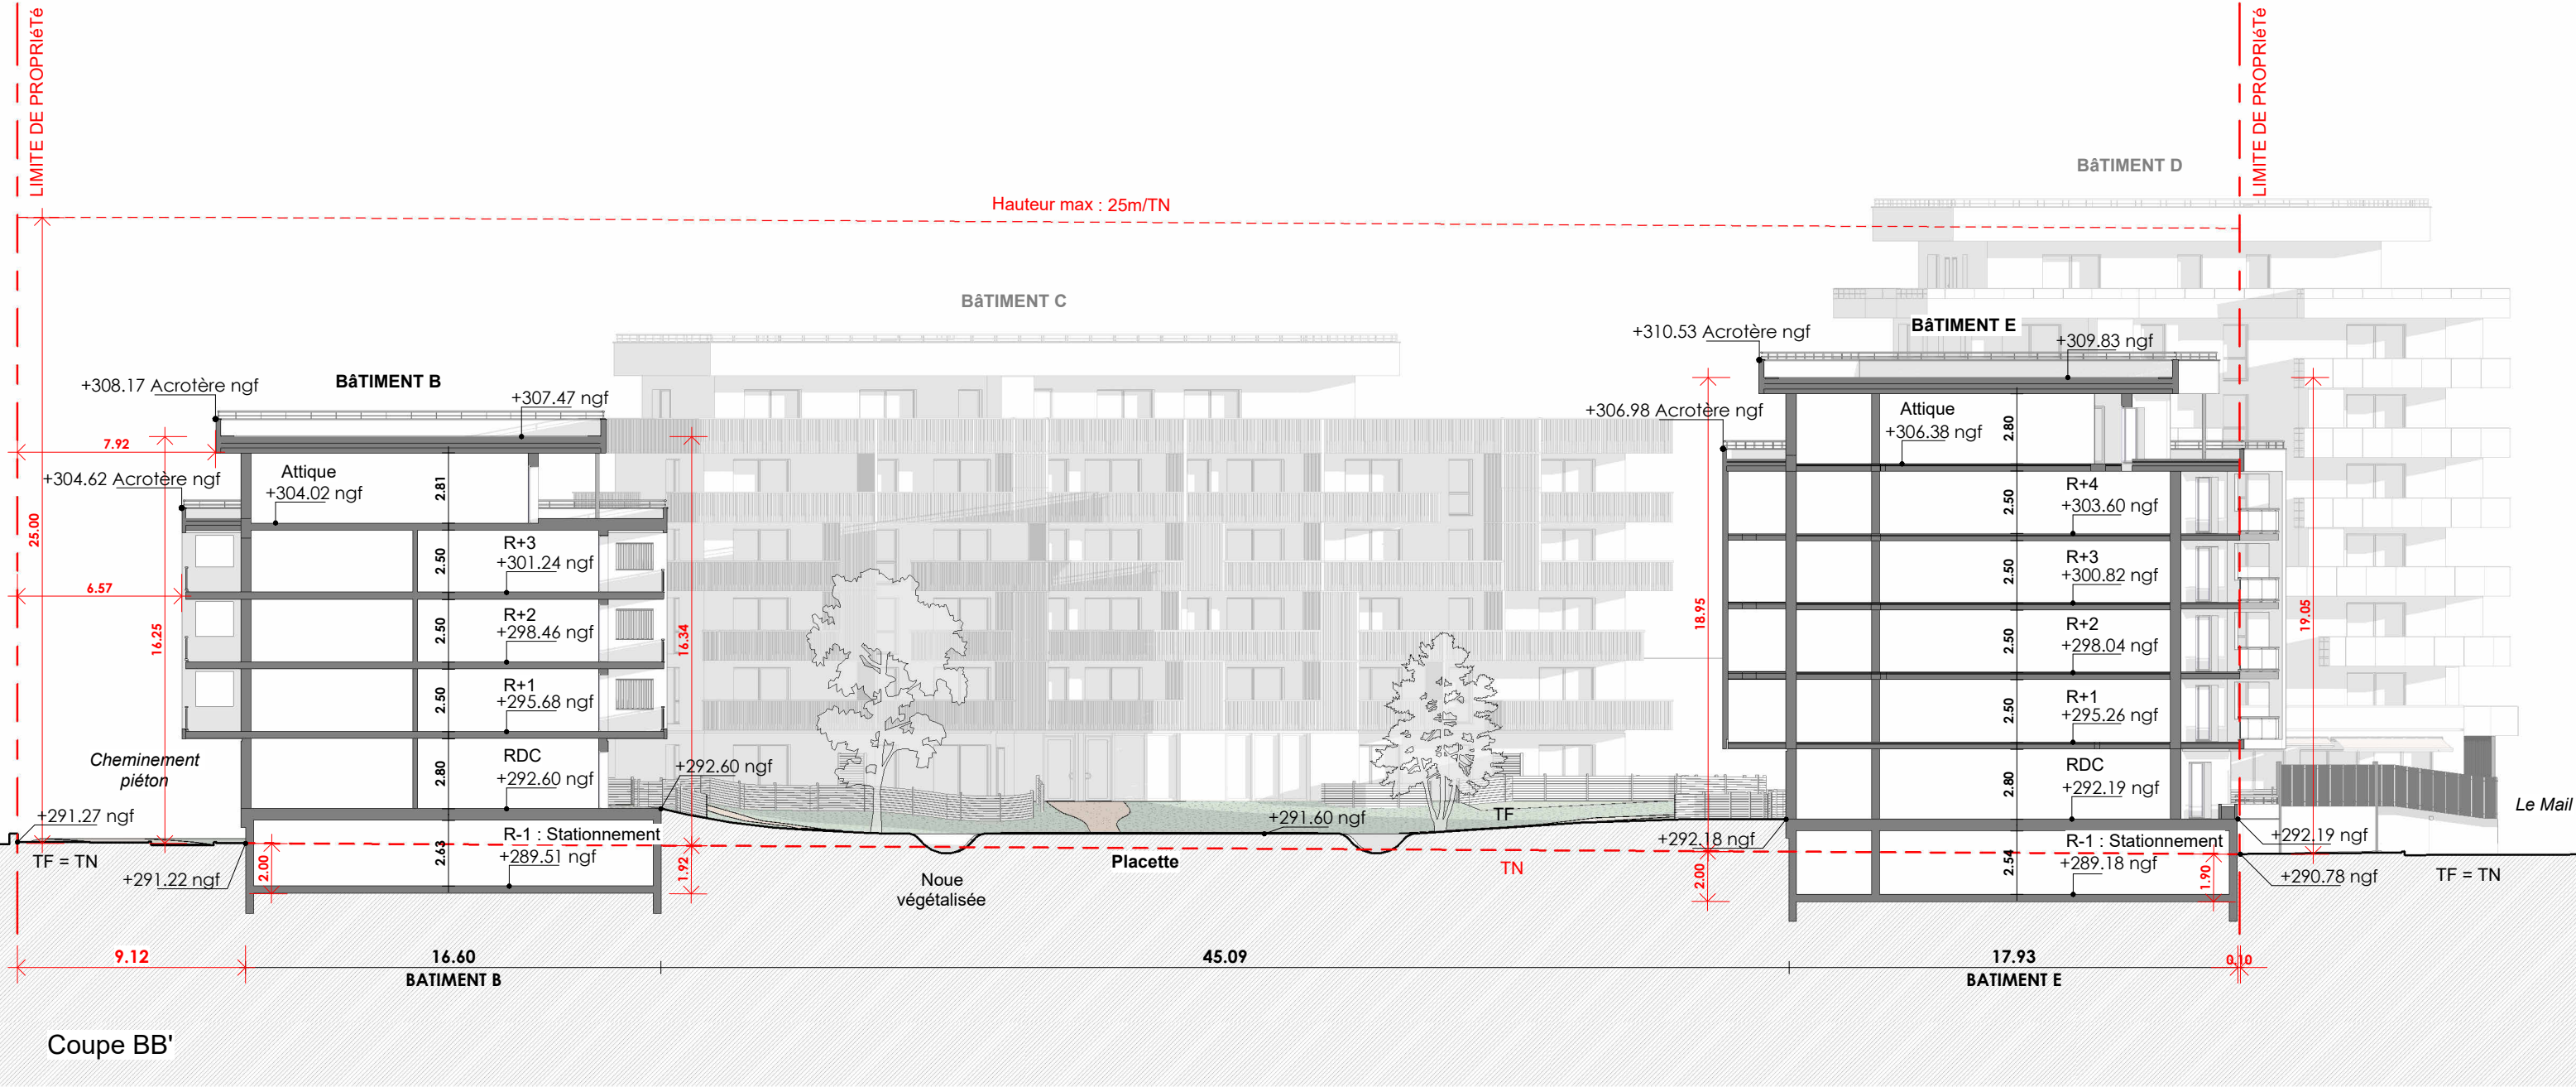

L&L ARCHITECTURE
7 rue du Pré Cornu 38610 Gières
04 76 42 08 01 - contact@letlarchitecture.com
SELARL au capital de 100 000,00 €
Siret : 503 348 112 00031

Projet de 6 bâtiments de logements				Coupe générale BB'		
ZAC VALMAR - LOT 3 - LA RAVOIRE						
AFFAIRE : A2518		Date : 19/12/2025	ECH : 1 : 250			
N°	INDICE :	PHASE :	Maître d'ouvrage:		Architecte:	L&L architecture 7 Rue du Pré Cornu 38610 Gières www.letlarchitecture.com / tél: 04 76 42 08 01
PC 03b		PC	247 Av. Maréchal Leclerc, 73 700 Bourg Saint Maurice			

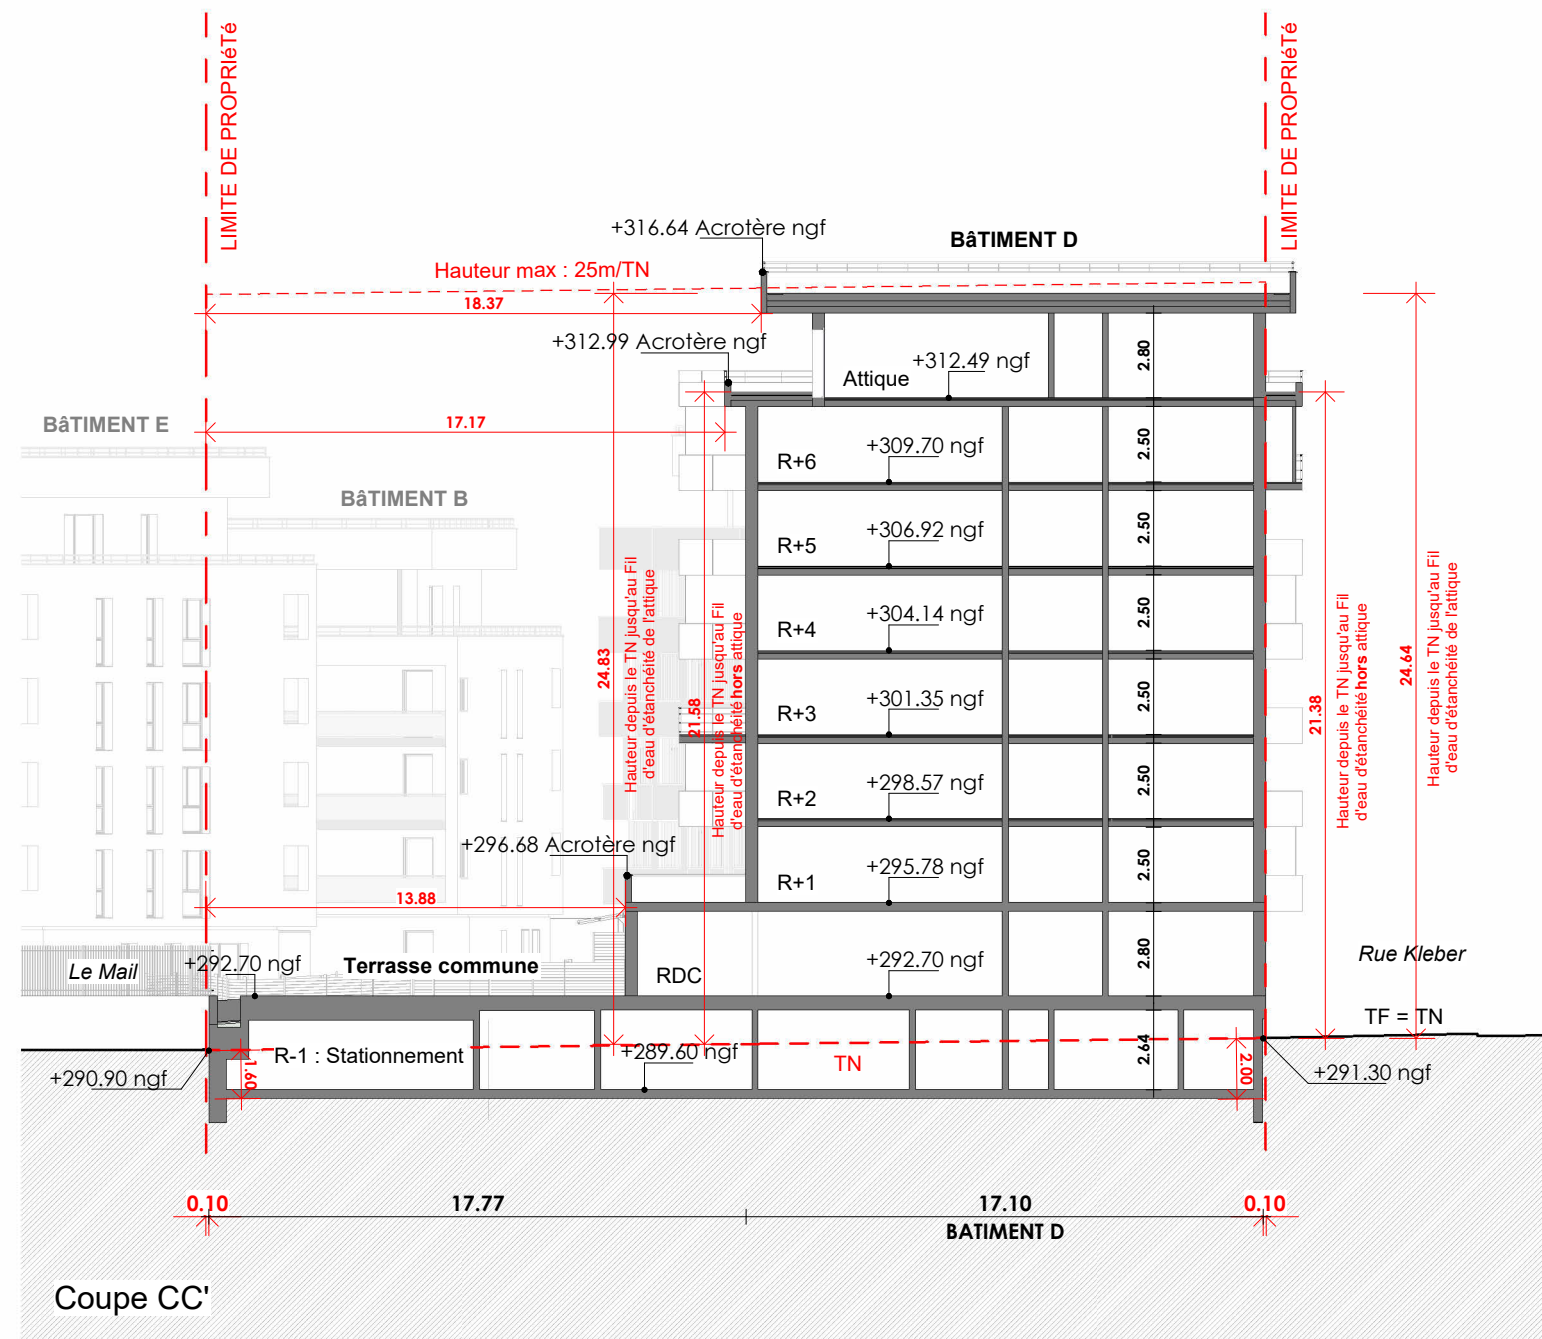

L&L ARCHITECTURE
7 rue du Pré Cornu 38610 Gières
04 76 42 08 01 - contact@letlarchitecture.com
SELARL au capital de 100 000,00 €
Siret : 503 348 112 00031

Projet de 6 bâtiments de logements				Coupe générale CC'		
ZAC VALMAR - LOT 3 - LA RAVOIRE						
AFFAIRE : A2518		Date : 19/12/2025	ECH : 1 : 250			
N°	INDICE :	PHASE :	Maître d'ouvrage:		Architecte:	L&L architecture 7 Rue du Pré Cornu 38610 Gières www.letlarchitecture.com / tél: 04 76 42 08 01
PC 03c		PC	247 Av. Maréchal Leclerc, 73 700 Bourg Saint Maurice			