


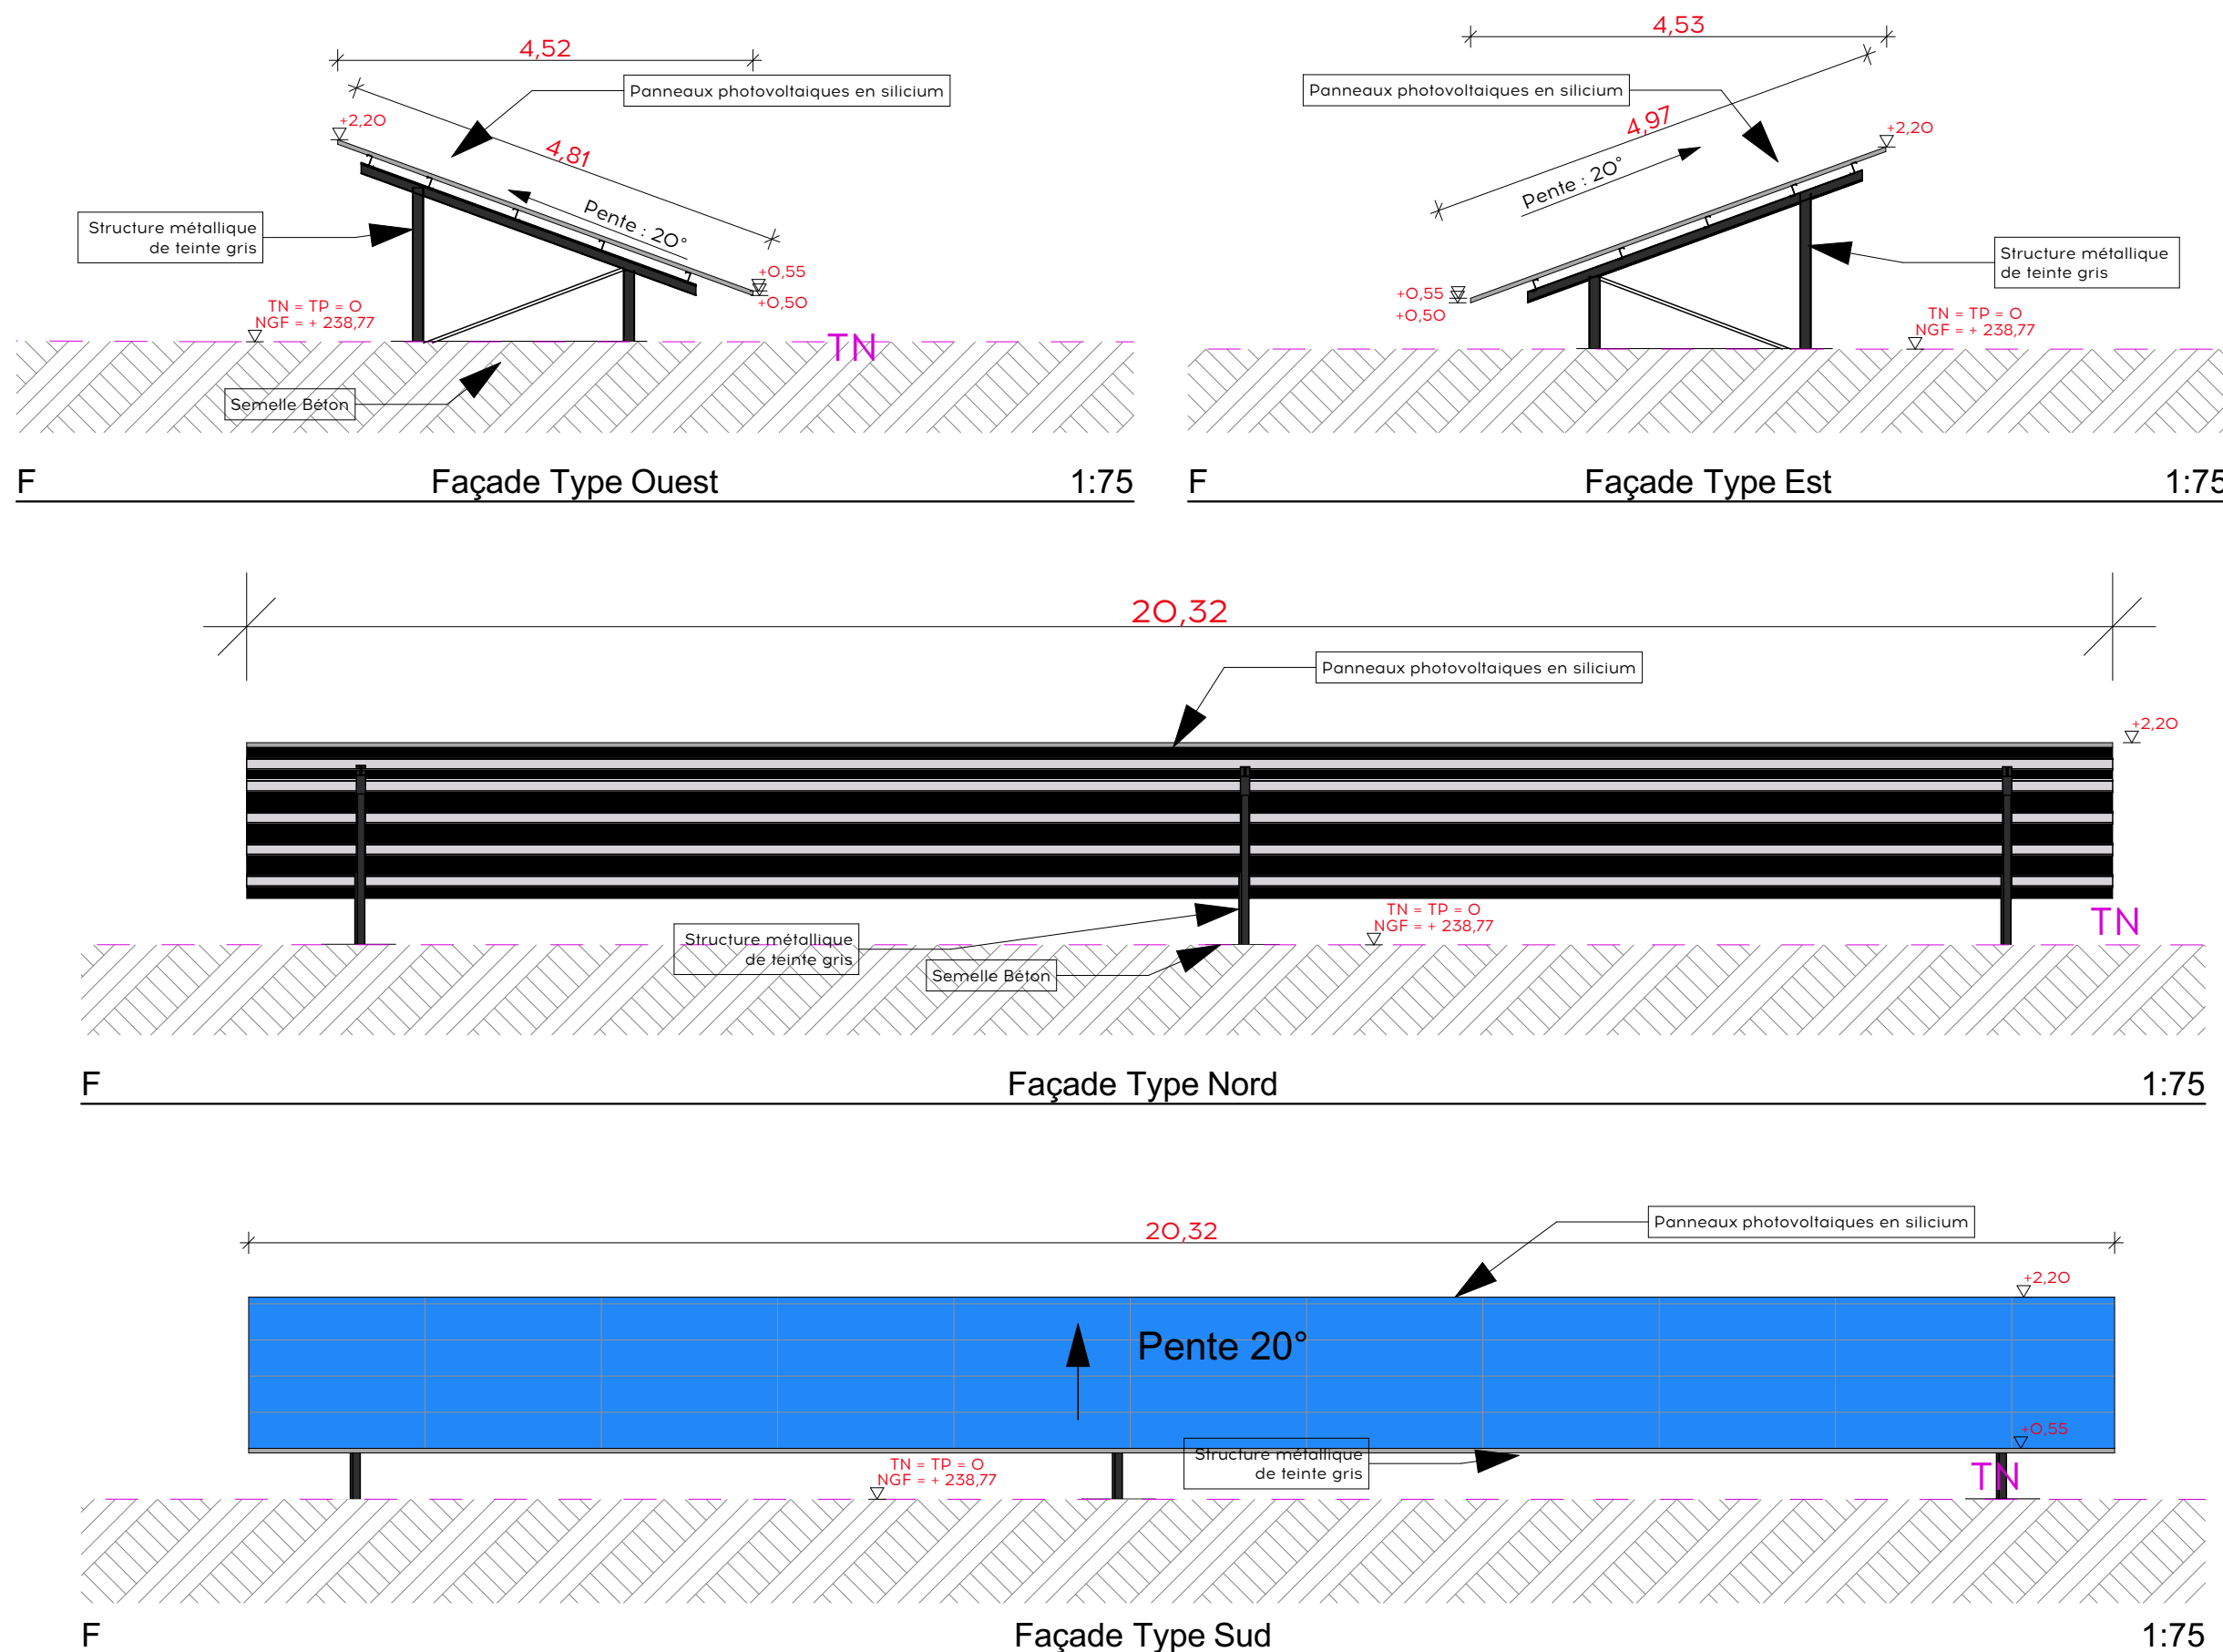

➤ **Construction d'une centrale au sol photovoltaïque**

➤ **PROJET REALISE POUR LE COMPTE DE SASU LOCATION VENTE SOLAIRE** Représenté par Pierre-Marie TAY

➤ **CONTRACTANT GENERAL**

EDF ENR
150 Allée des Noisetiers 69760 Limonest
Tel. 04 27 19 43 90
Siret : 433 160 900 00224

➤ **DATE**
02/02/26

➤ **REF DE DOSSIER**
2014_O969_EDF_CS_WA GA

➤ **SIGNATURE ARCHITECTE**



➤ **SIGNATURE MAÎTRE D'OUVRAGE**

➤ **C4.1 Plan de Façade Type Tables Photovoltaïques**

1:75

CAS PAR CAS

Cas pas Cas