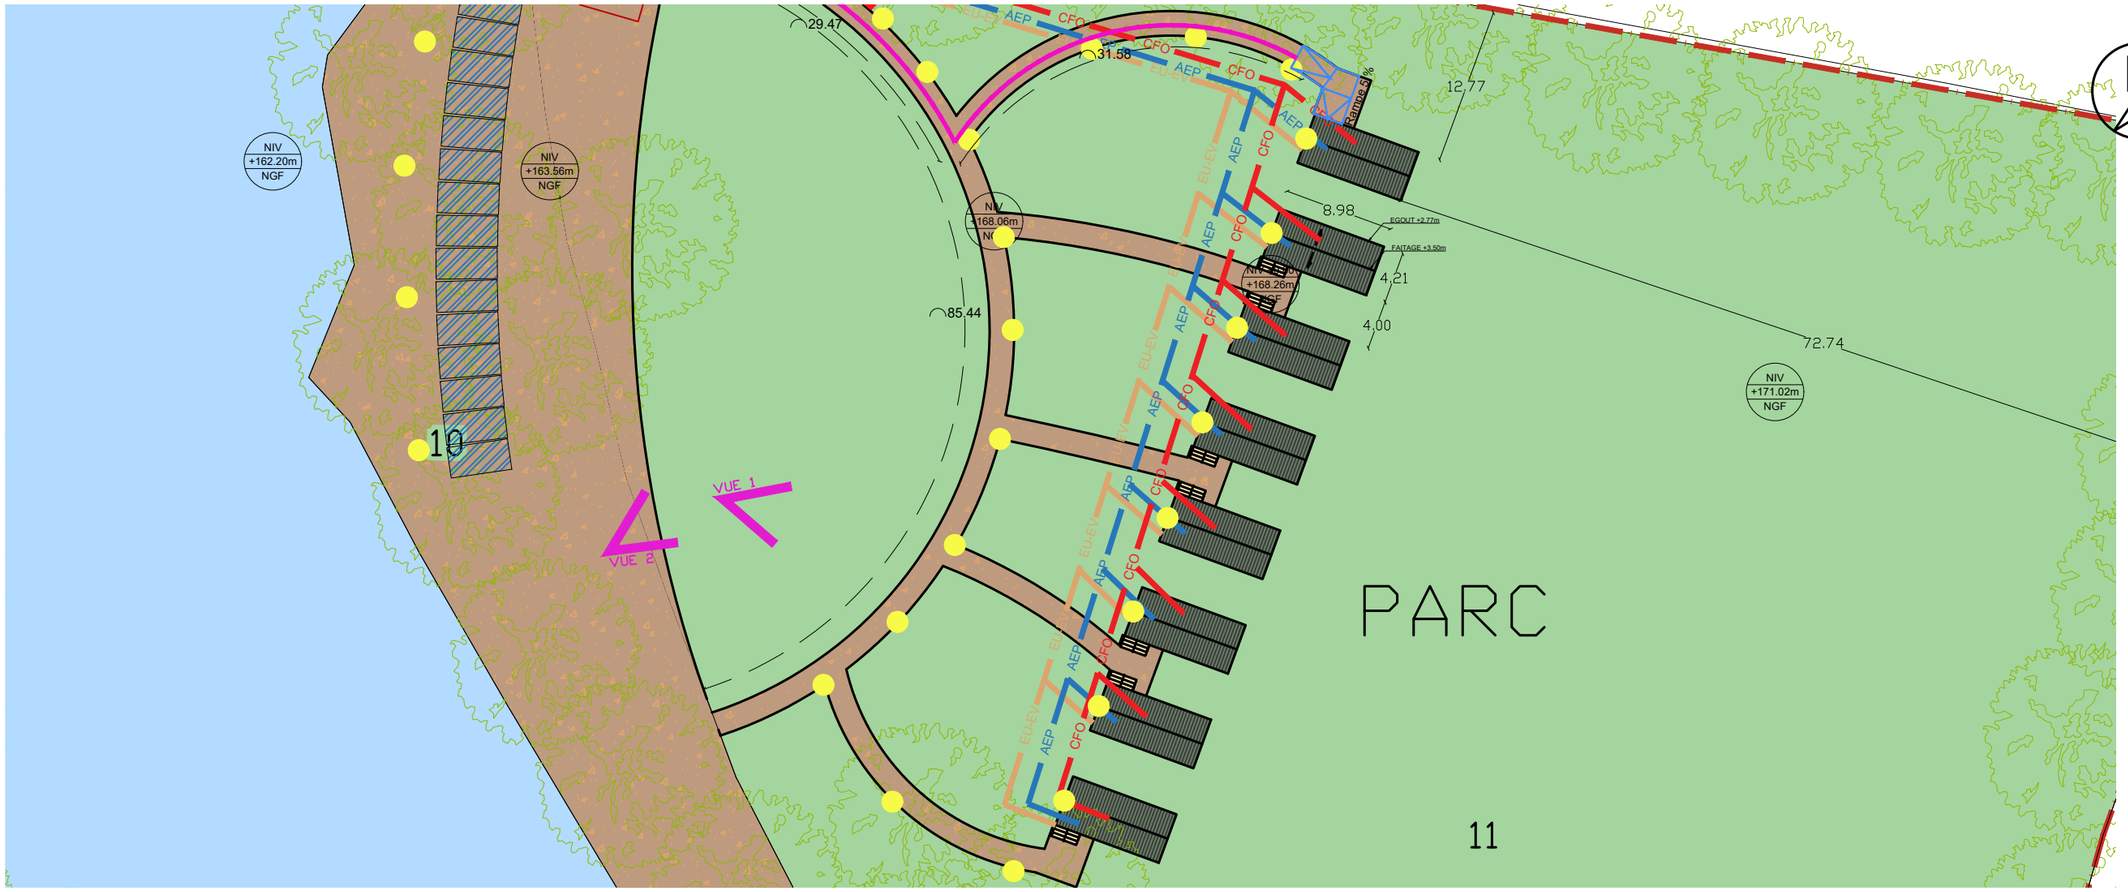

VUE 1 02/10/2025

VUE 2 02/10/2025

VNCG

DAU

Echelle	Indice
1/500	ind.B

Date 05/03/2026

Maîtrise d'Ouvrage

Mme et M Dufour
2629 Rte de Granville
14500 Vire
Normandie

Maîtrise d'Oeuvre

R2M ARCHI

CREATION DE 8 TINY HOUSES
2629 ROUTE DE GRANVILLE - COULONCES
14500 VIRE NORMANDIE

PHOTOGRAPHIES DE L'ENVIRONNEMENT

Affaire	Phase	Emetteur	Lot	Niveau	Zone	Type	Numéro
VNCG	DAU	R2M	ARC	TTN	TZ	DOS	0000

N° Pièce 4

N° Page