

Dépôt d'un dossier de demande d'examen au cas par cas
préalable à la réalisation d'une étude d'impact pour un projet

Centrale photovoltaïque au sol

Dossier réalisé et déposé par



PRIME SOLAR
SAS Prime Solar
180 avenue Charles de Gaulle
08000 Charleville Mézières
Tel : 09 78 80 99 43



DEMANDEUR

SAS PRIME SOLAR
180 Avenue Charles de Gaulle
08000 CHARLEVILLE-MEZIERES


PROJET

Lieu-dit la religieuse
08430 Yvernaumont
Parcelle : ZC019
Parcelle n°019 – Feuille 000 ZC 01
Superficie du terrain : 21 234 m²

COMPOSITION DU DOSSIER

Annexe 2 – Plan de situation

Localisation départementale de la ZIP

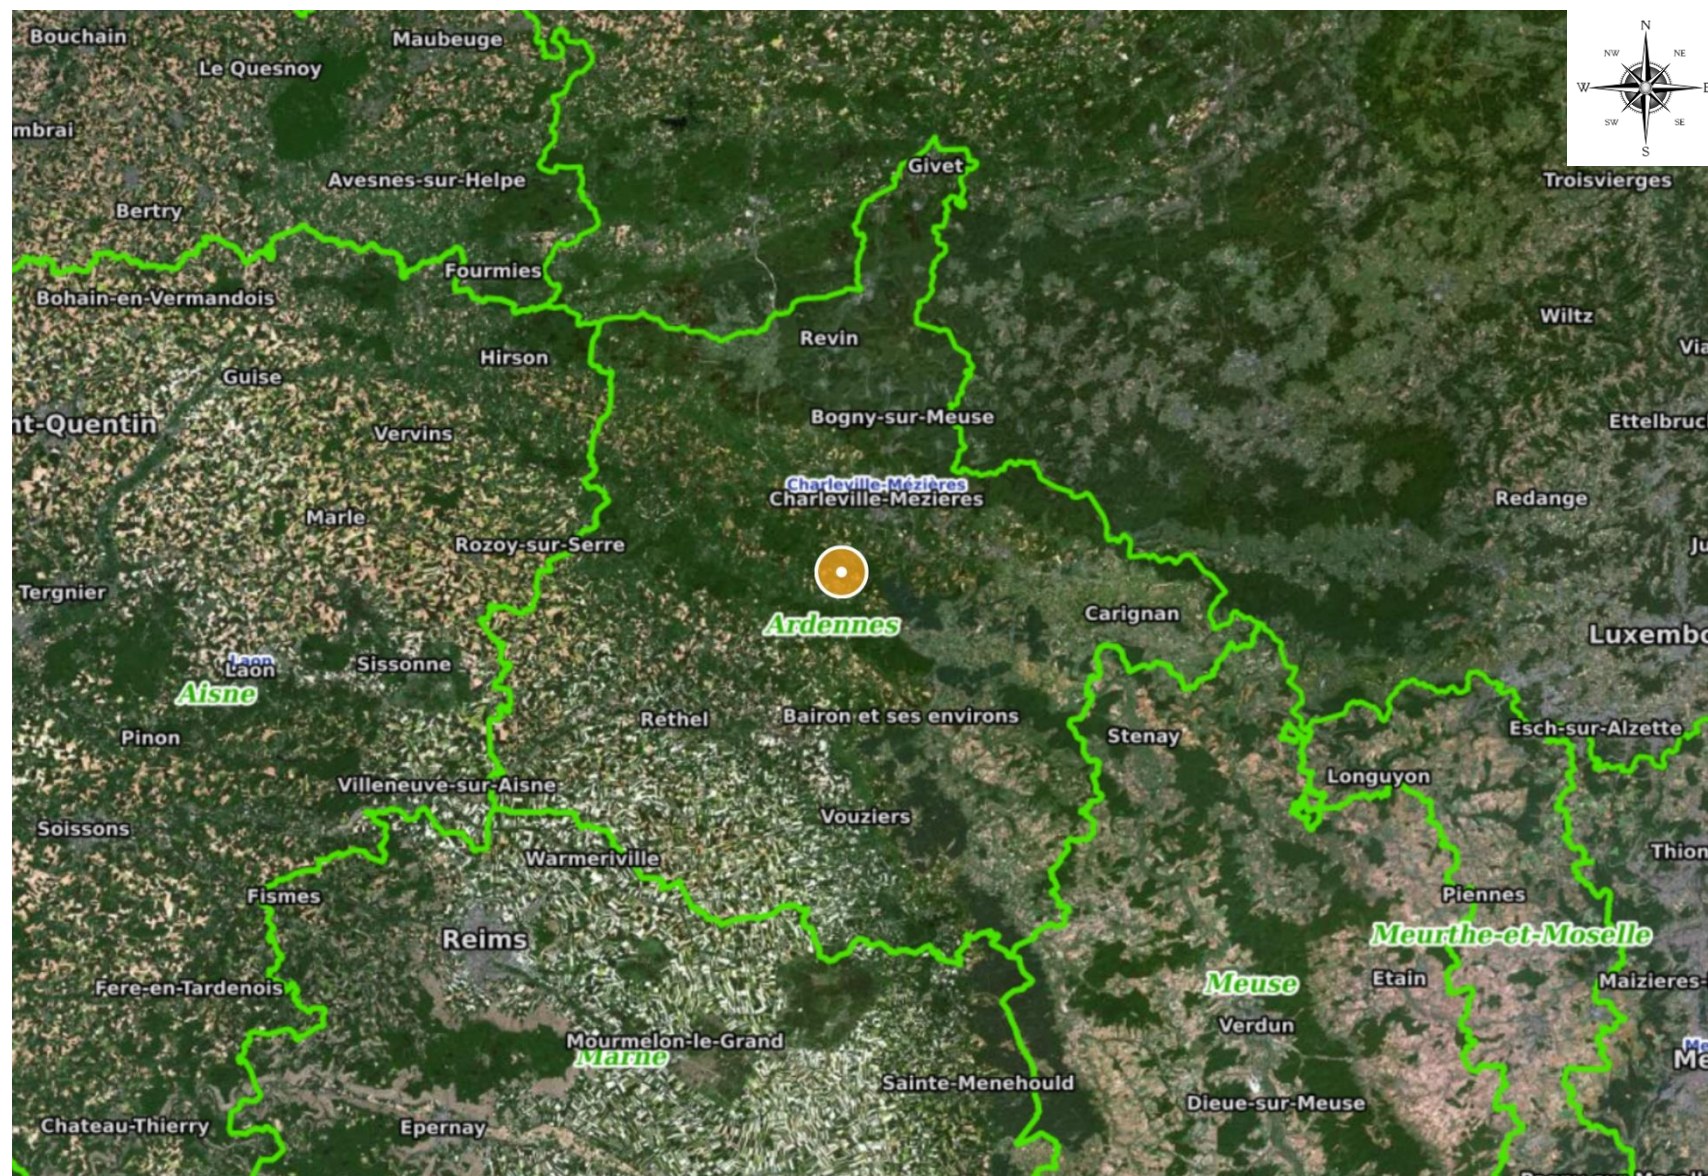


SAS Prime SOLAR
Lieu-Dit La religieuse, Yvernaumont 08430
Parcelle : ZC019

Annexe 2 – Plan de situation.

Note : Ces documents ne sont pas des plans d'exécution, ils ne peuvent être utilisés comme tels pour la construction.

Localisation communale de la ZIP

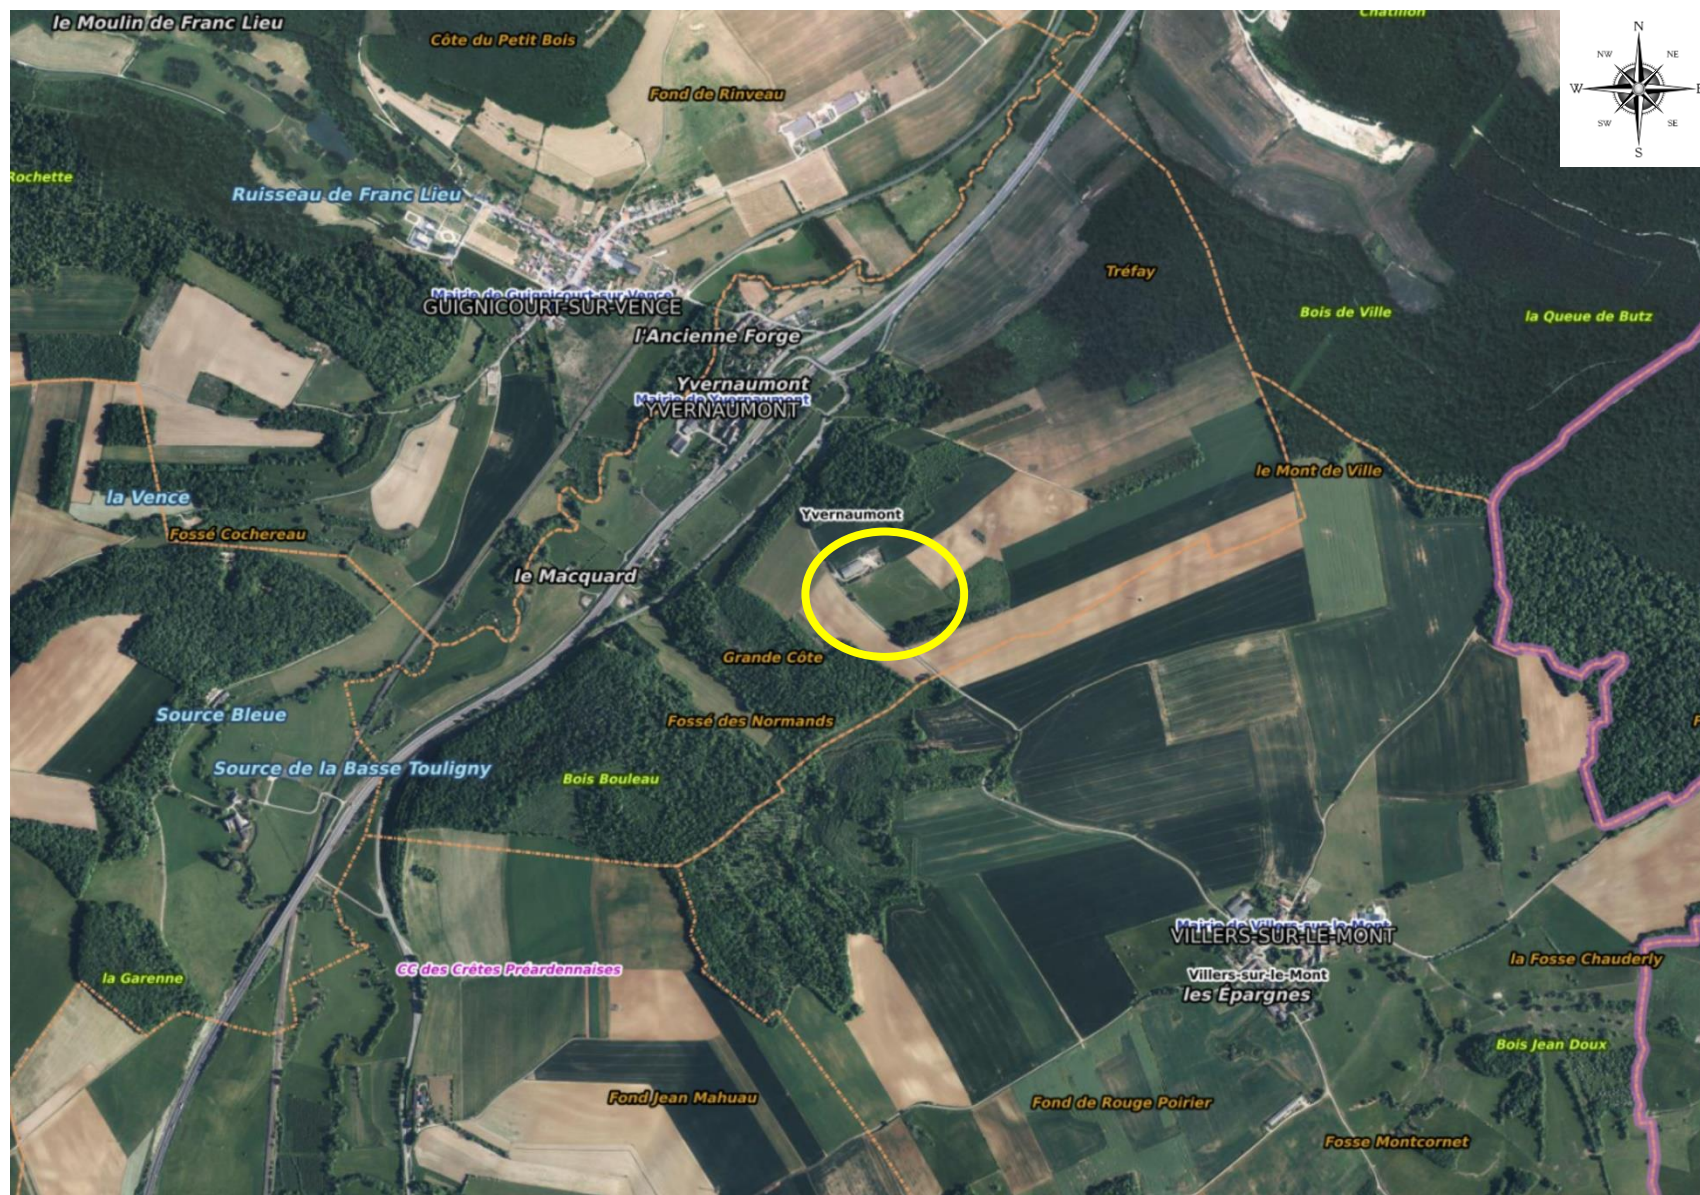

SAS Prime SOLAR
Lieu-Dit La religieuse, Yvernaumont 08430
Parcelle : ZC019

Annexe 2 – Plan de situation.


Note : Ces documents ne sont pas des plans d'exécution, ils ne peuvent être utilisés comme tels pour la construction.




SAS Prime SOLAR
Lieu-Dit La religieuse, Yvernaumont 08430
Parcelle : ZC019

Annexe 2 – Plan de situation.

Note : Ces documents ne sont pas des plans d'exécution, ils ne peuvent être utilisés comme tels pour la construction.

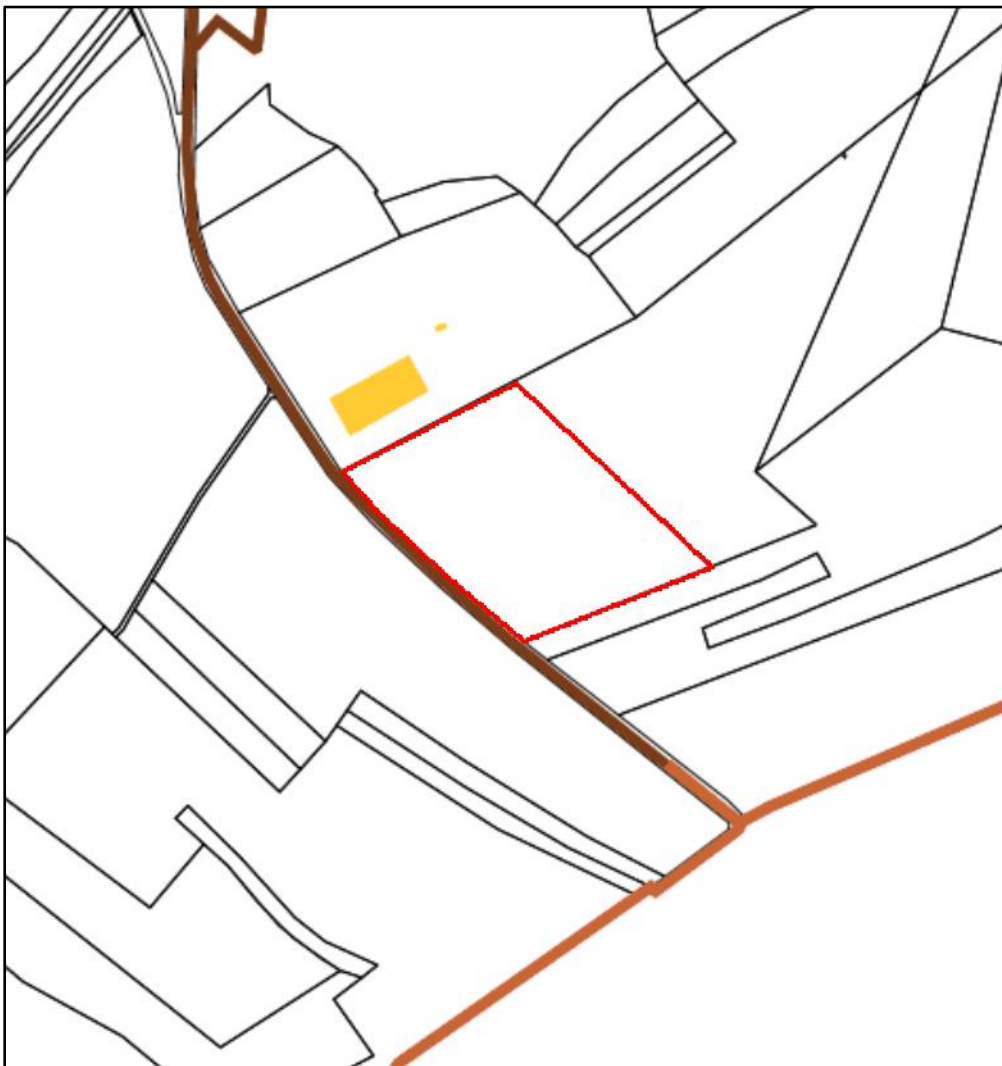

Echelle 1 :5000

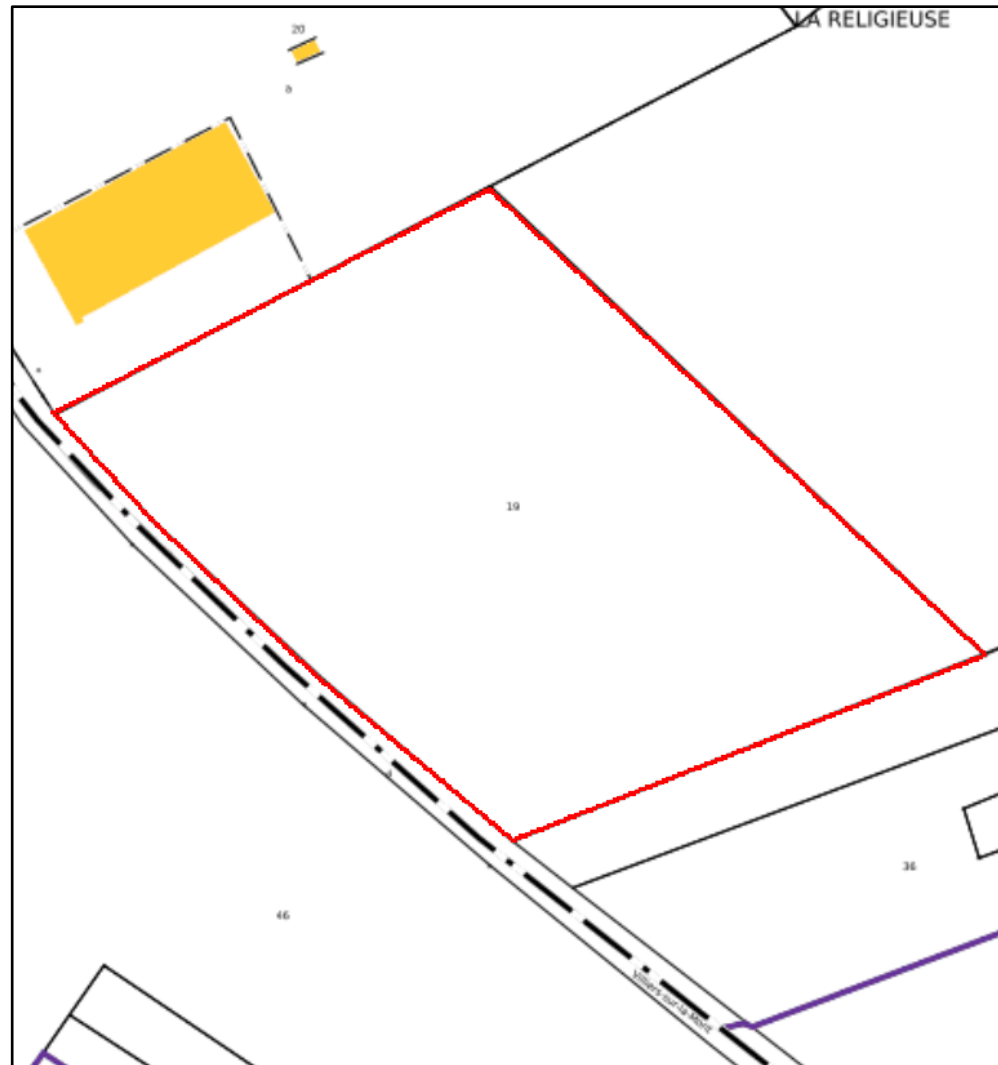

Echelle 1 :2000

SAS Prime SOLAR
Lieu-Dit La religieuse, Yvernaumont 08430
Parcelle : ZC019

Annexe 2 – Plan de situation.

Note : Ces documents ne sont pas des plans d'exécution, ils ne peuvent être utilisés comme tels pour la construction.