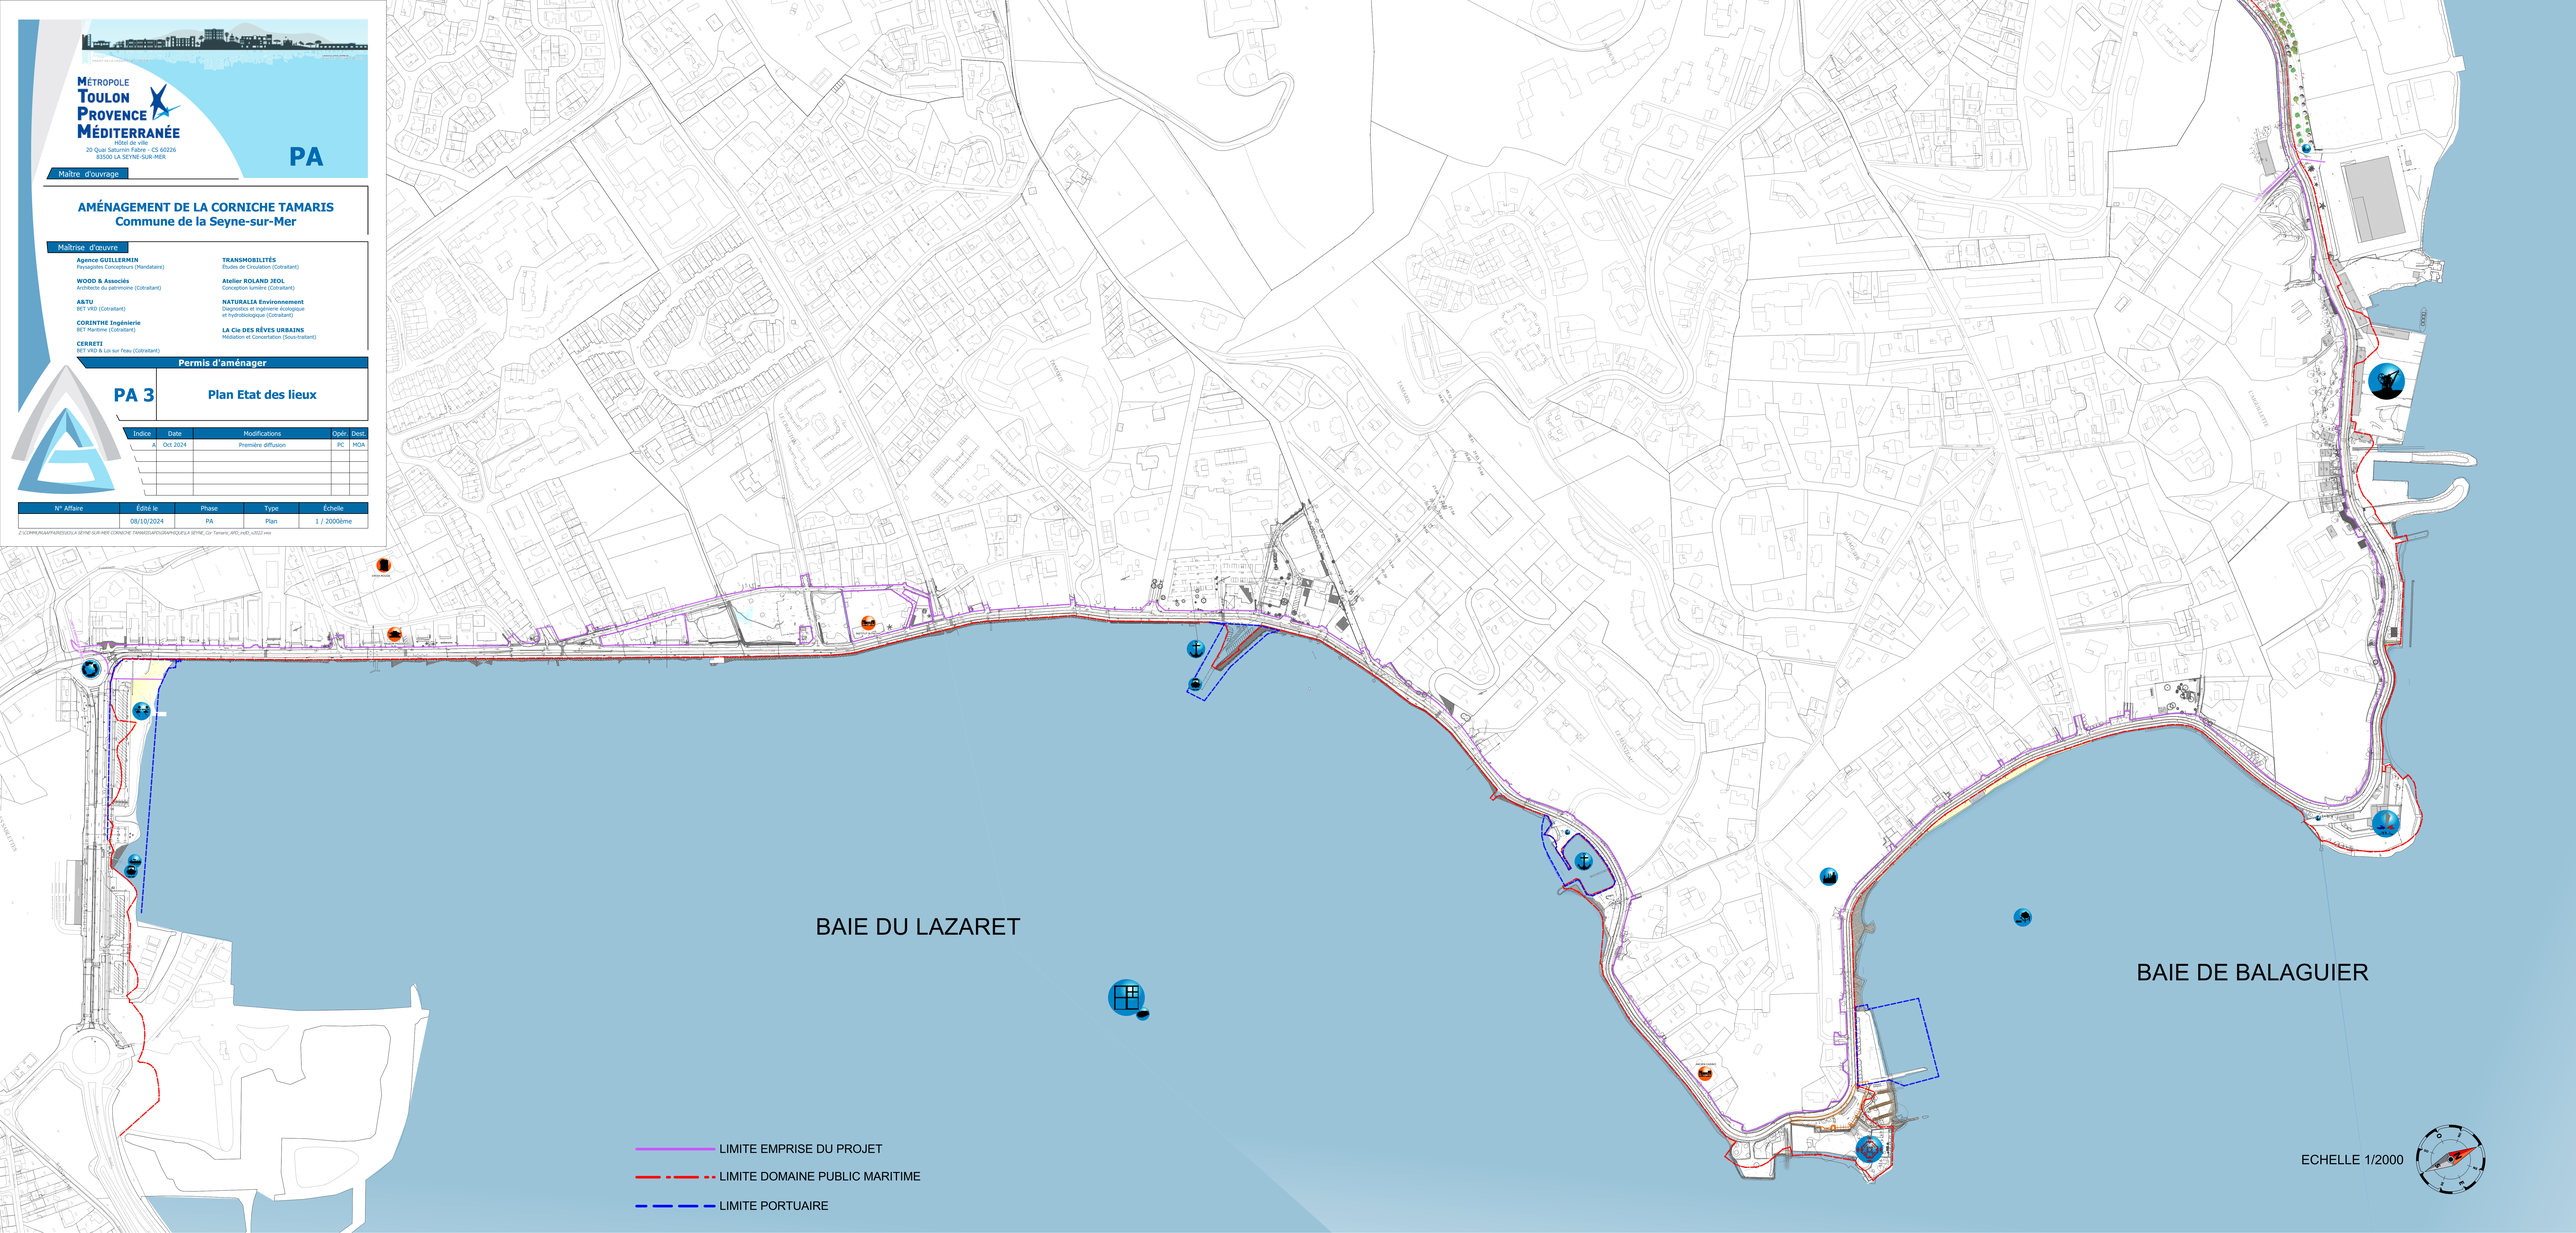
MÉTROPOLE
TOULON
PROVENCE
MÉDITERRANÉE
Hôtel de ville
20 Quai Saturnin Fabre - CS 60226
83500 LA SEYNE-SUR-MER
PA
Maître d'ouvrage
AMÉNAGEMENT DE LA CORNICHE TAMARIS
Commune de la Seyne-sur-Mer
Maîtrise d'œuvre
Agence GUILLERMIN
Paysagistes Concepteurs (Mandataire)
WOOD & Associés
Architecte du patrimoine (Cotraitant)
A&TU
BET VRD (Cotraitant)
CORINTHE Ingénierie
BET Maritime (Cotraitant)
CERRETI
BET VRD & Loi sur l'eau (Cotraitant)
TRANSMOBILITÉS
Études de Circulation (Cotraitant)
Atelier ROLAND JEOL
Conception lumière (Cotraitant)
NATURALIA Environnement
Diagnostics et ingénierie écologique et hydrobiologique (Cotraitant)
LA Cie DES RÊVES URBAINS
Médiation et Concertation (Sous-traitant)
Permis d'aménager
PA 3
Plan Etat des lieux
Indice
Date
Modifications
Opér.
Dest.
A
Oct 2024
Première diffusion
PC
MOA
N° Affaire
Édité le
Phase
Type
Échelle
08/10/2024
PA
Plan
1 / 2000ème
Z:\COMMUN\AAPPAIRES\SEYLA SEYNE-SUR-MER CORNICHE TAMARIS\TOPO\RAPHIQUE\LA SEYNE_Cor Tamaris_APD_ind1_v2022.vwx
BAIE DU LAZARET
BAIE DE BALAGUIER
LIMITE EMPRISE DU PROJET
LIMITE DOMAINE PUBLIC MARITIME
LIMITE PORTUAIRE
ECHELLE 1/2000