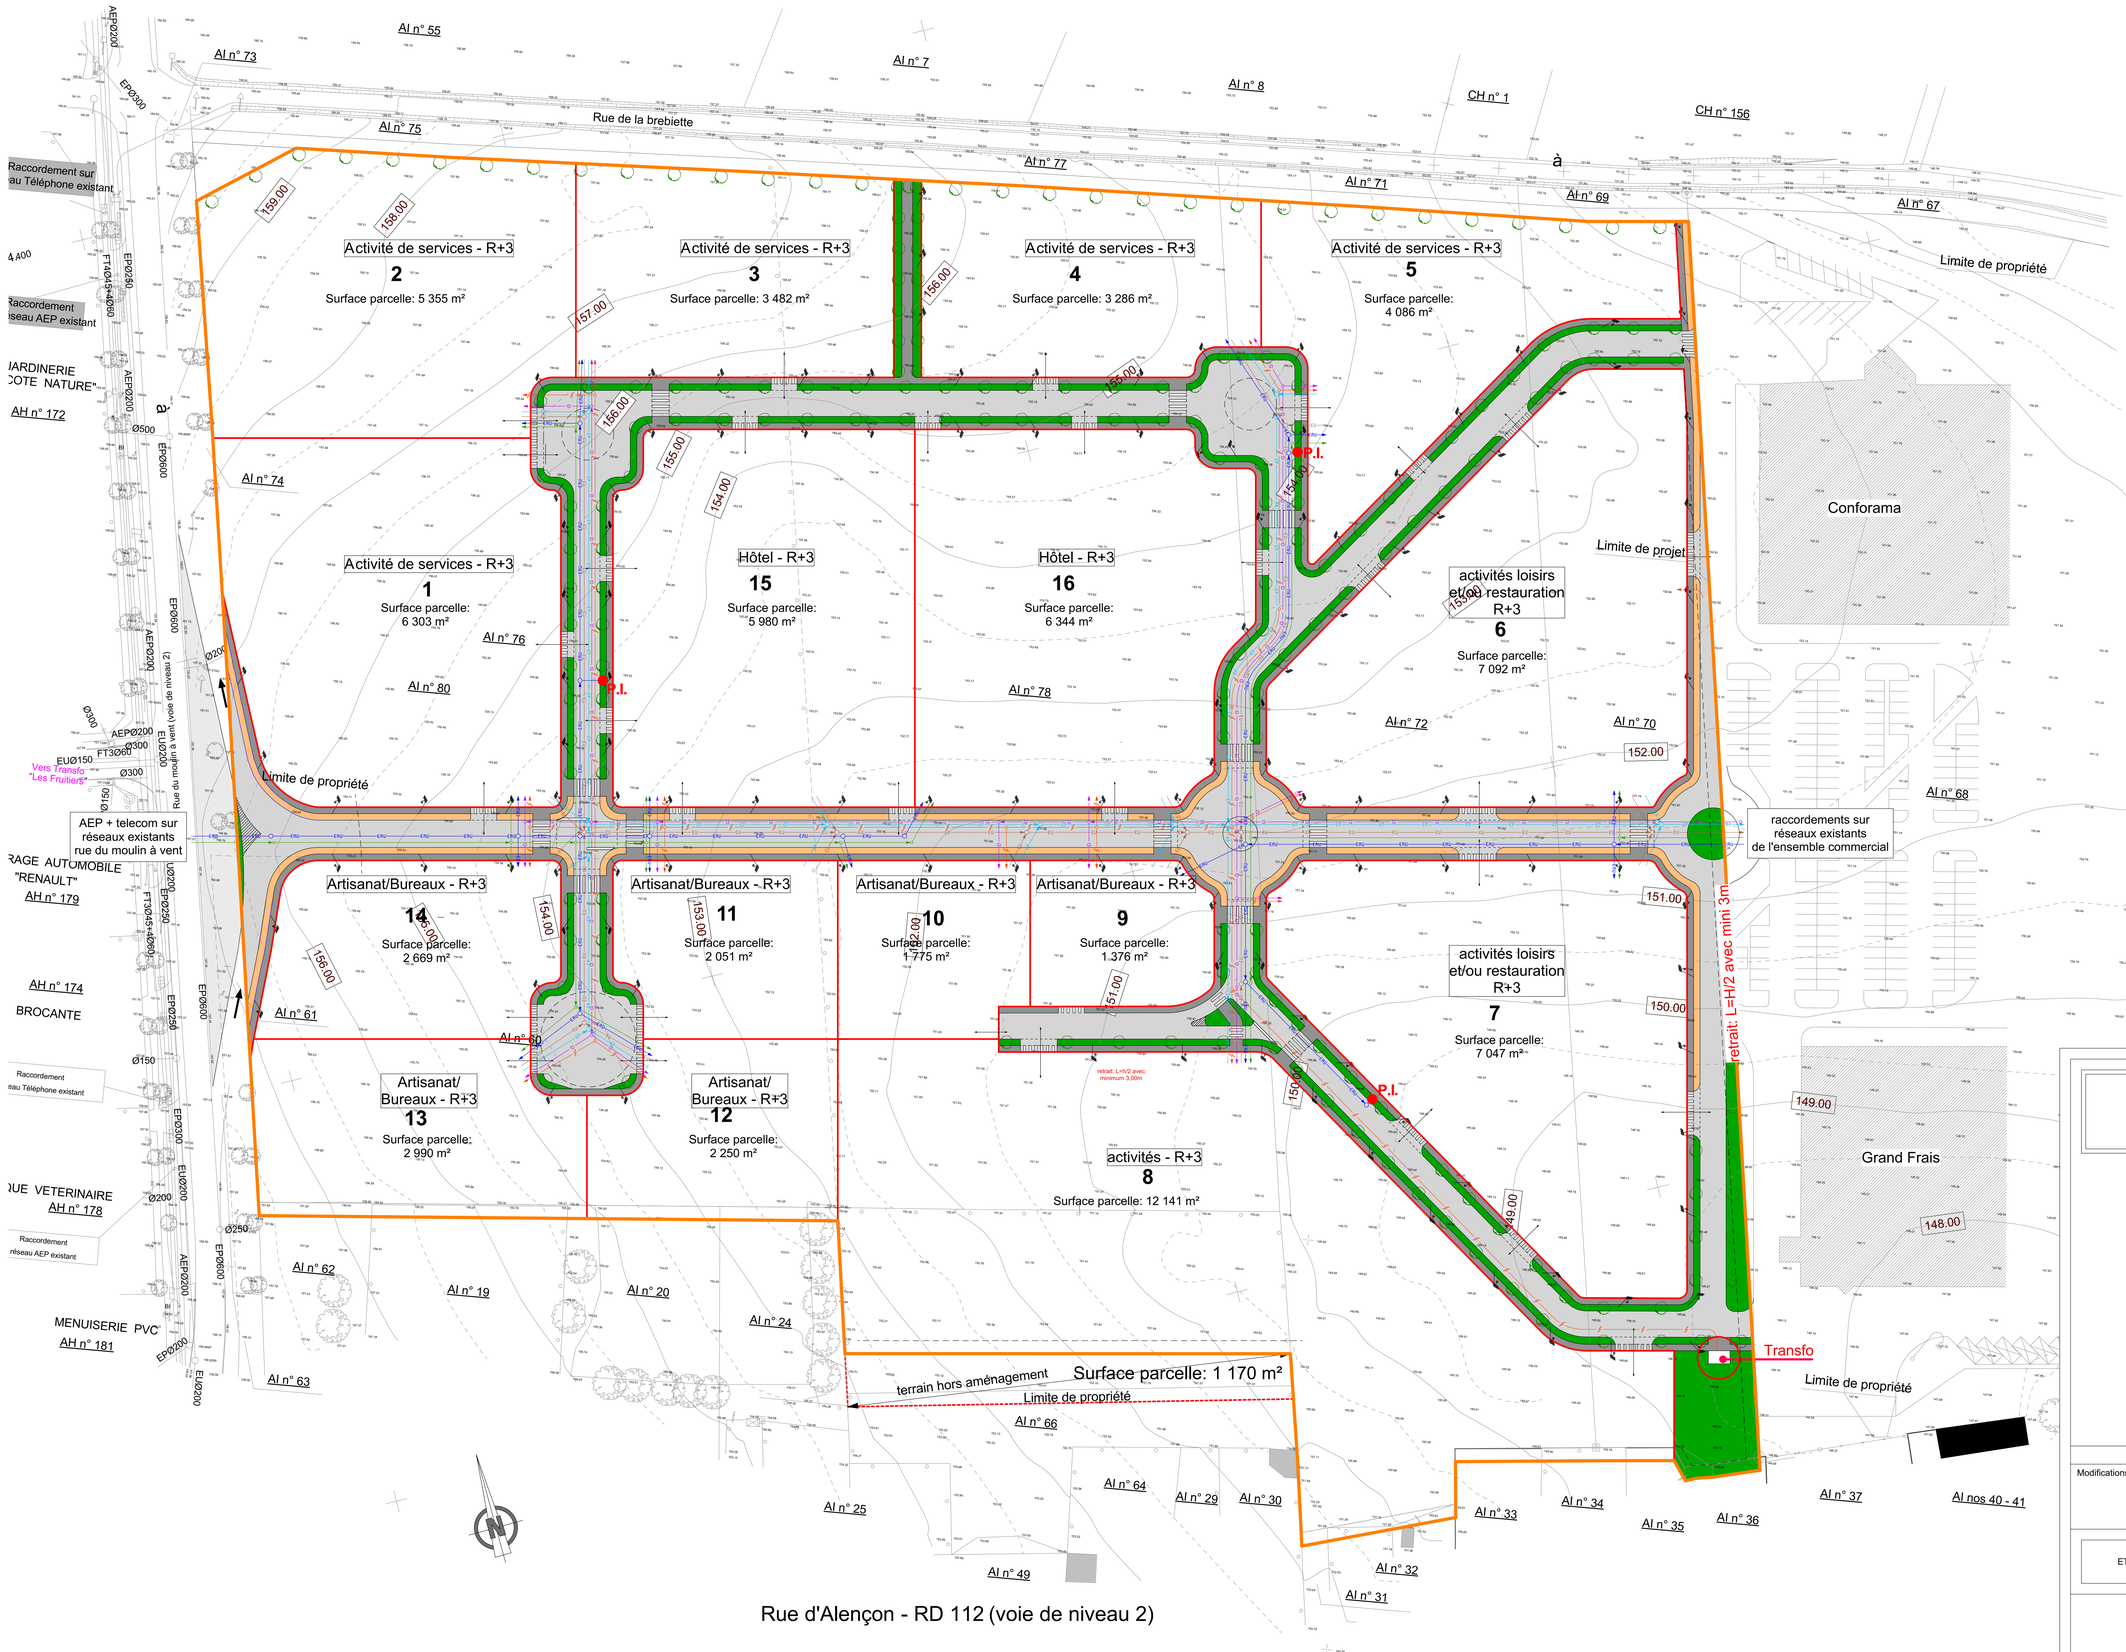

PROMOTEUR
SARL GUIGNARD PROMOTION
La Prune - BP 143
36200 ARGENTON sur CREUSE

PROMOTEUR
Tél. : 02 54 25 42 34
Fax : 02 54 25 43 17
guignardsarl@wanadoo.fr

PROJET D'AMENAGEMENT DU LOTISSEMENT DES " PORTES DE BRETAGNE"

Lieu-dit "Le Moulin à vent"
CONDE SUR SARTHE - 61250

DEMANDE DE PERMIS D'AMENAGER

Modifications		

ETAT PROJETE	PLAN DES TRAVAUX	Echelle: 1/500 Date: 20/01/2026	PA 8-2

Architecte
ARCA ARCHITECTURES
19 ter rue de Limare, 45000 Orléans
tel: 02 38 84 60 00
E-mail : arca-architectures@orange.fr