


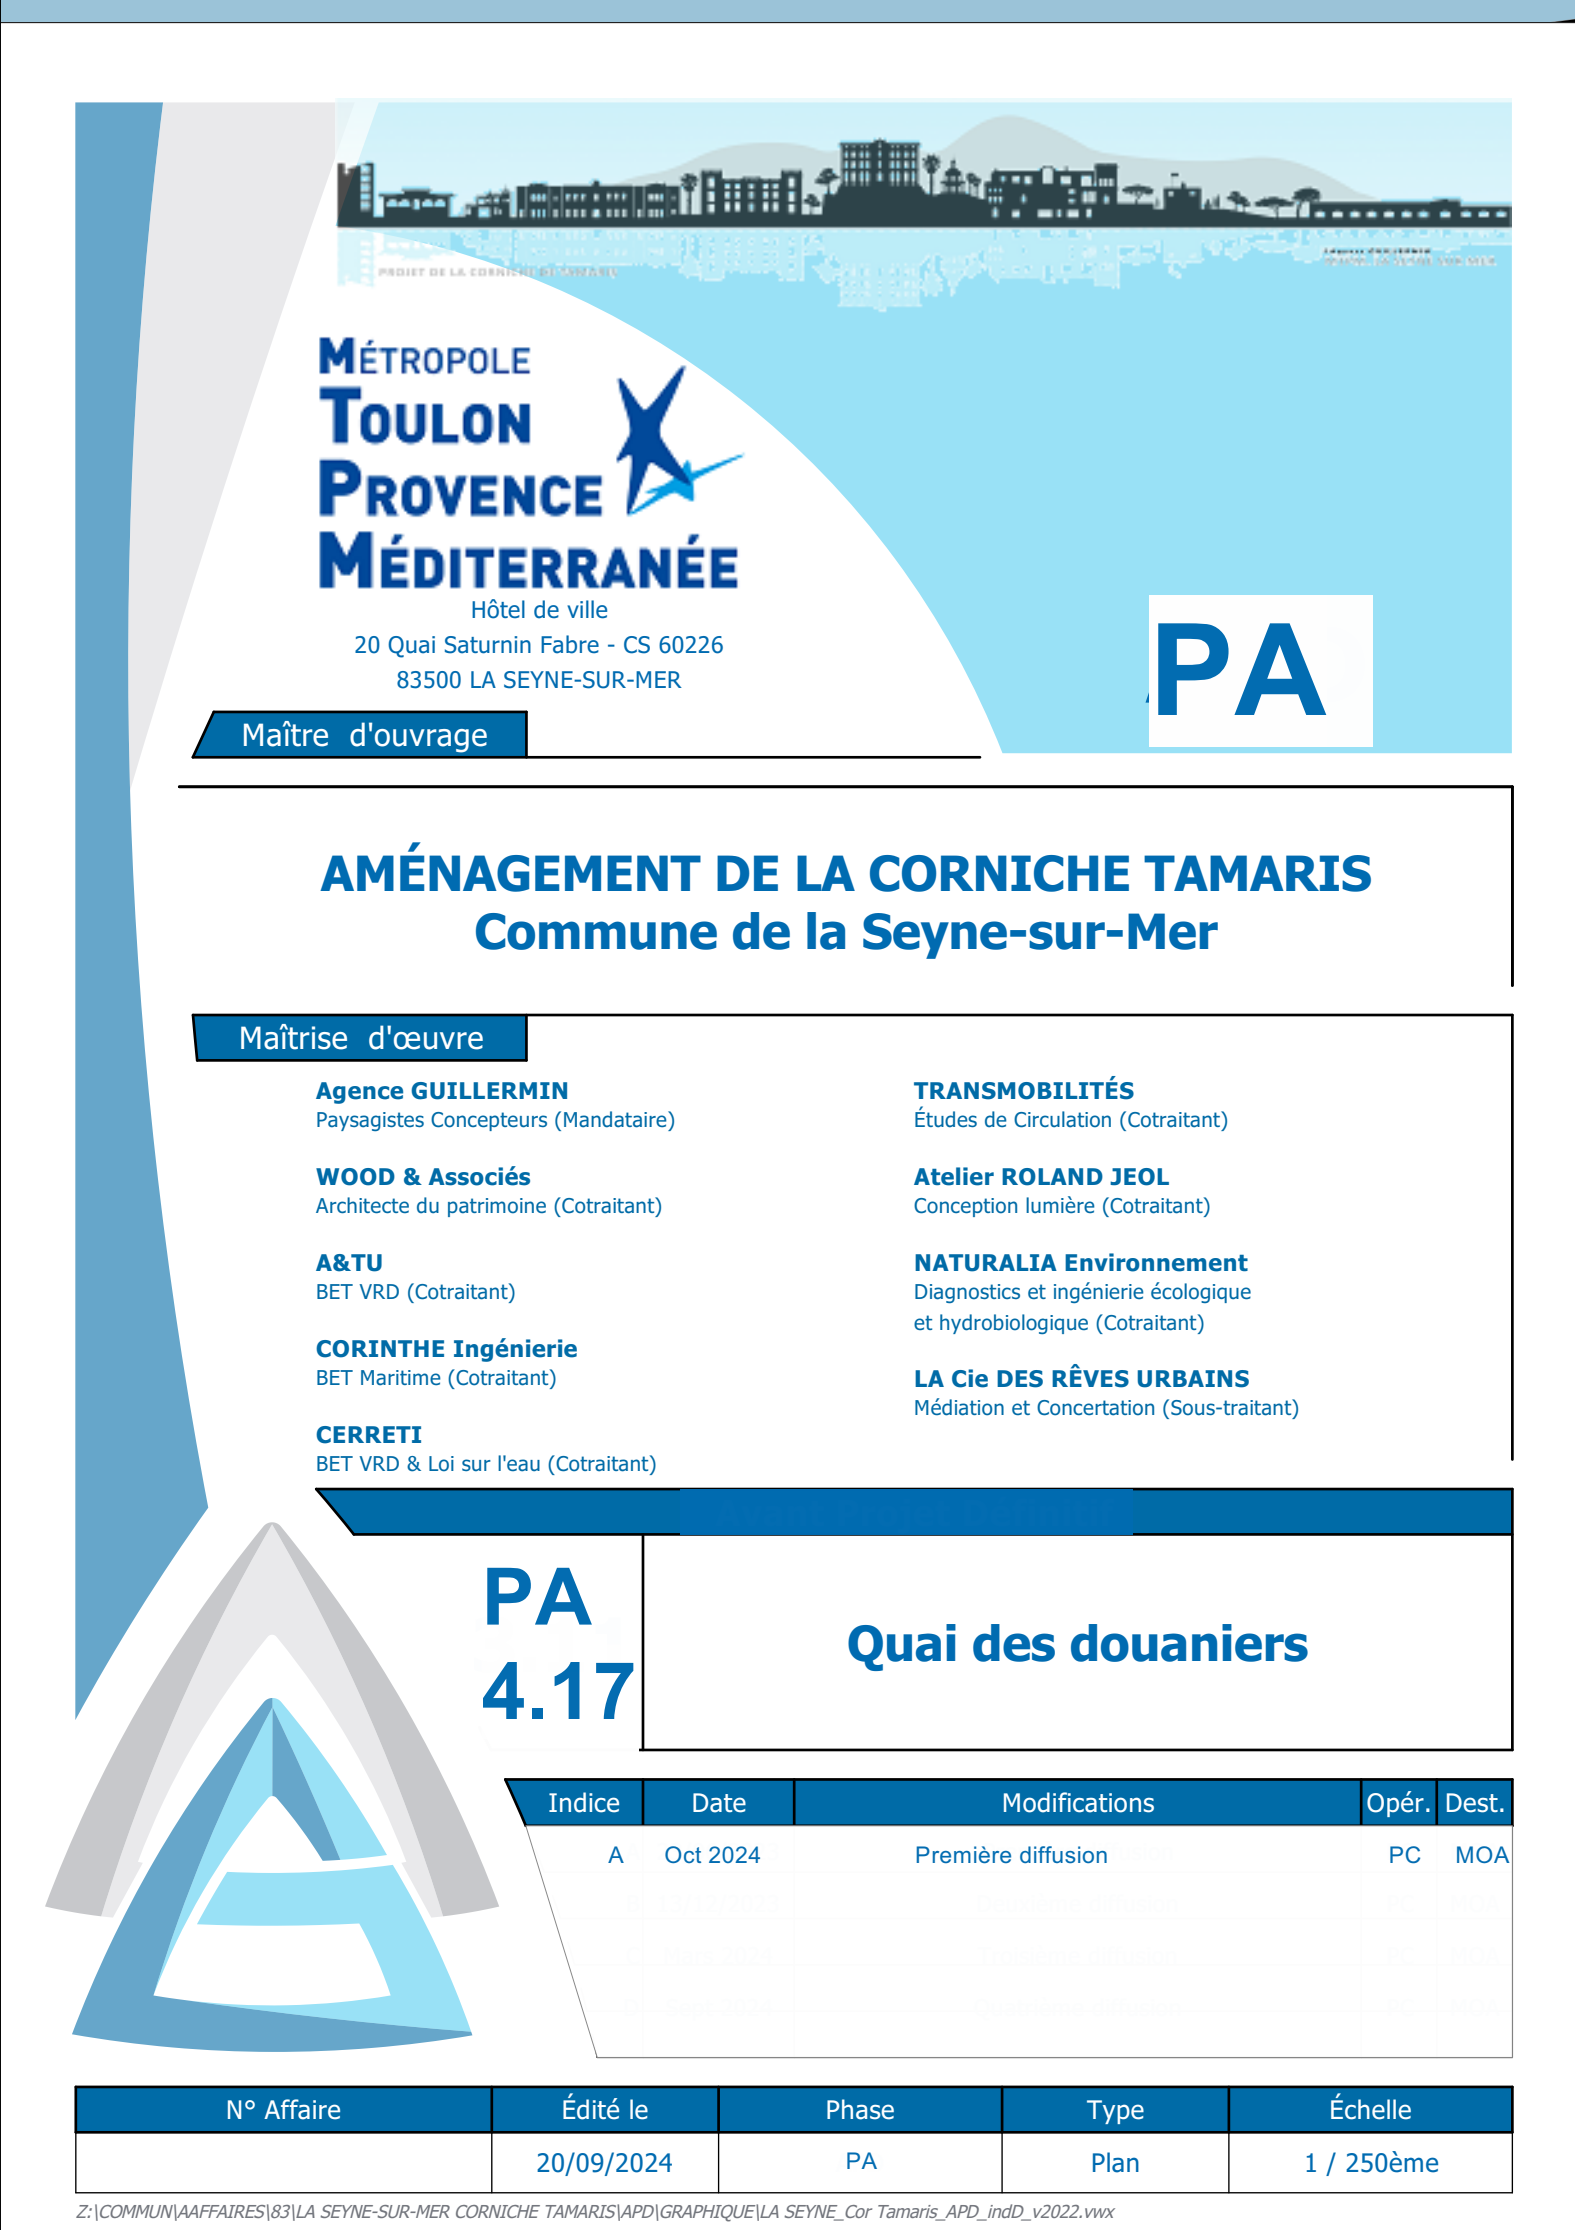

- **Enrobé noir**
- **Béton drainant (cycles)**
couleur Terre de Sienne
- **Béton drainant (trottoir)**
couleur beige
- **Sable stabilisé**
couleur ocre

 Caniveau épuratoire pour traitement d'eau pluviales

- ECHELLE 1/250