Appareillage façon "moucharabieh" en pierre nature (calcaire)
Niveau: 1,10NGF
Niveau: 0,95NGF
Niveau: 1,20NGF
Pêcheur
Pêcheur
Pêcheur
Pêcheur
Emplacement bungalow kiosque + WC
Pluvial à intégrer et/ou détourner
Périmètre portuaire Port du Manteau
PONTON MICHEL PACHA
REQUALIFICATION DU QUAI
RESTAURATION DES 2 PLAGETTES
JEUX DE BOULES
Cale de mise à l'eau enlevée comme adaptation mineure du SPR au profit de la plage (désimperméabilisation)
1258
981
980
982
1375
1376
1377
410
317

MÉTROPOLE TOULON PROVENCE MÉDITERRANÉE
Hôtel de ville
20 Quai Saturnin Fabre - CS 60226
83500 LA SEYNE-SUR-MER

Maître d'ouvrage

PA

AMÉNAGEMENT DE LA CORNICHE TAMARIS
Commune de la Seyne-sur-Mer

Maîtrise d'œuvre

Agence GUILLERMIN
Paysagistes Concepteurs (Mandataire)

WOOD & Associés
Architecte du patrimoine (Cotraitant)

A&TU
BET VRD (Cotraitant)

CORINTHE Ingénierie
BET Maritime (Cotraitant)

CERRETI
BET VRD & Loi sur l'eau (Cotraitant)

TRANSMOBILITÉS
Études de Circulation (Cotraitant)

Atelier ROLAND JEOL
Conception lumière (Cotraitant)

NATURALIA Environnement
Diagnostics et ingénierie écologique
et hydrobiologique (Cotraitant)

LA Cie DES RÊVES URBAINS
Médiation et Concertation (Sous-traitant)

PA 4.12

Port du Manteau

Indice	Date	Modifications	Opér.	Dest.
A	Oct 2024	Première diffusion	PC	MOA

N° Affaire	Édité le	Phase	Type	Échelle
	24/09/2024	PA	Plan	1 / 300ème

Z:\COMMUN\AAFFAIRES\83\LA SEYNE-SUR-MER CORNICHE TAMARIS\APD\GRAPHIQUE\LA SEYNE_Cor Tamaris_APD_indD_v2022.vwx

LEGENDE

REVETEMENTS DE SOL

▨ **Enrobé noir**

▨ **Béton drainant (cycles)** couleur Terre de Sienne

▨ **Béton drainant (trottoir)** couleur beige

▨ **Revêtement bois (platelage)** couleur gris, classe 5, label PEFC

▨ **Sable stabilisé** couleur ocre

▨ Caniveau épuratoir pour traitement d'eaux pluviales

○ Ecran végétal AVAP

● Stipes EBC

● Arbres/Stipes existants

A.. Cf.n° de reponse aux commentaires UDAP

― LIMITE EMPRISE DU PROJET

― LIMITE DOMAINE PUBLIC MARITIME

― LIMITE PORTUAIRE

ECHELLE 1/300

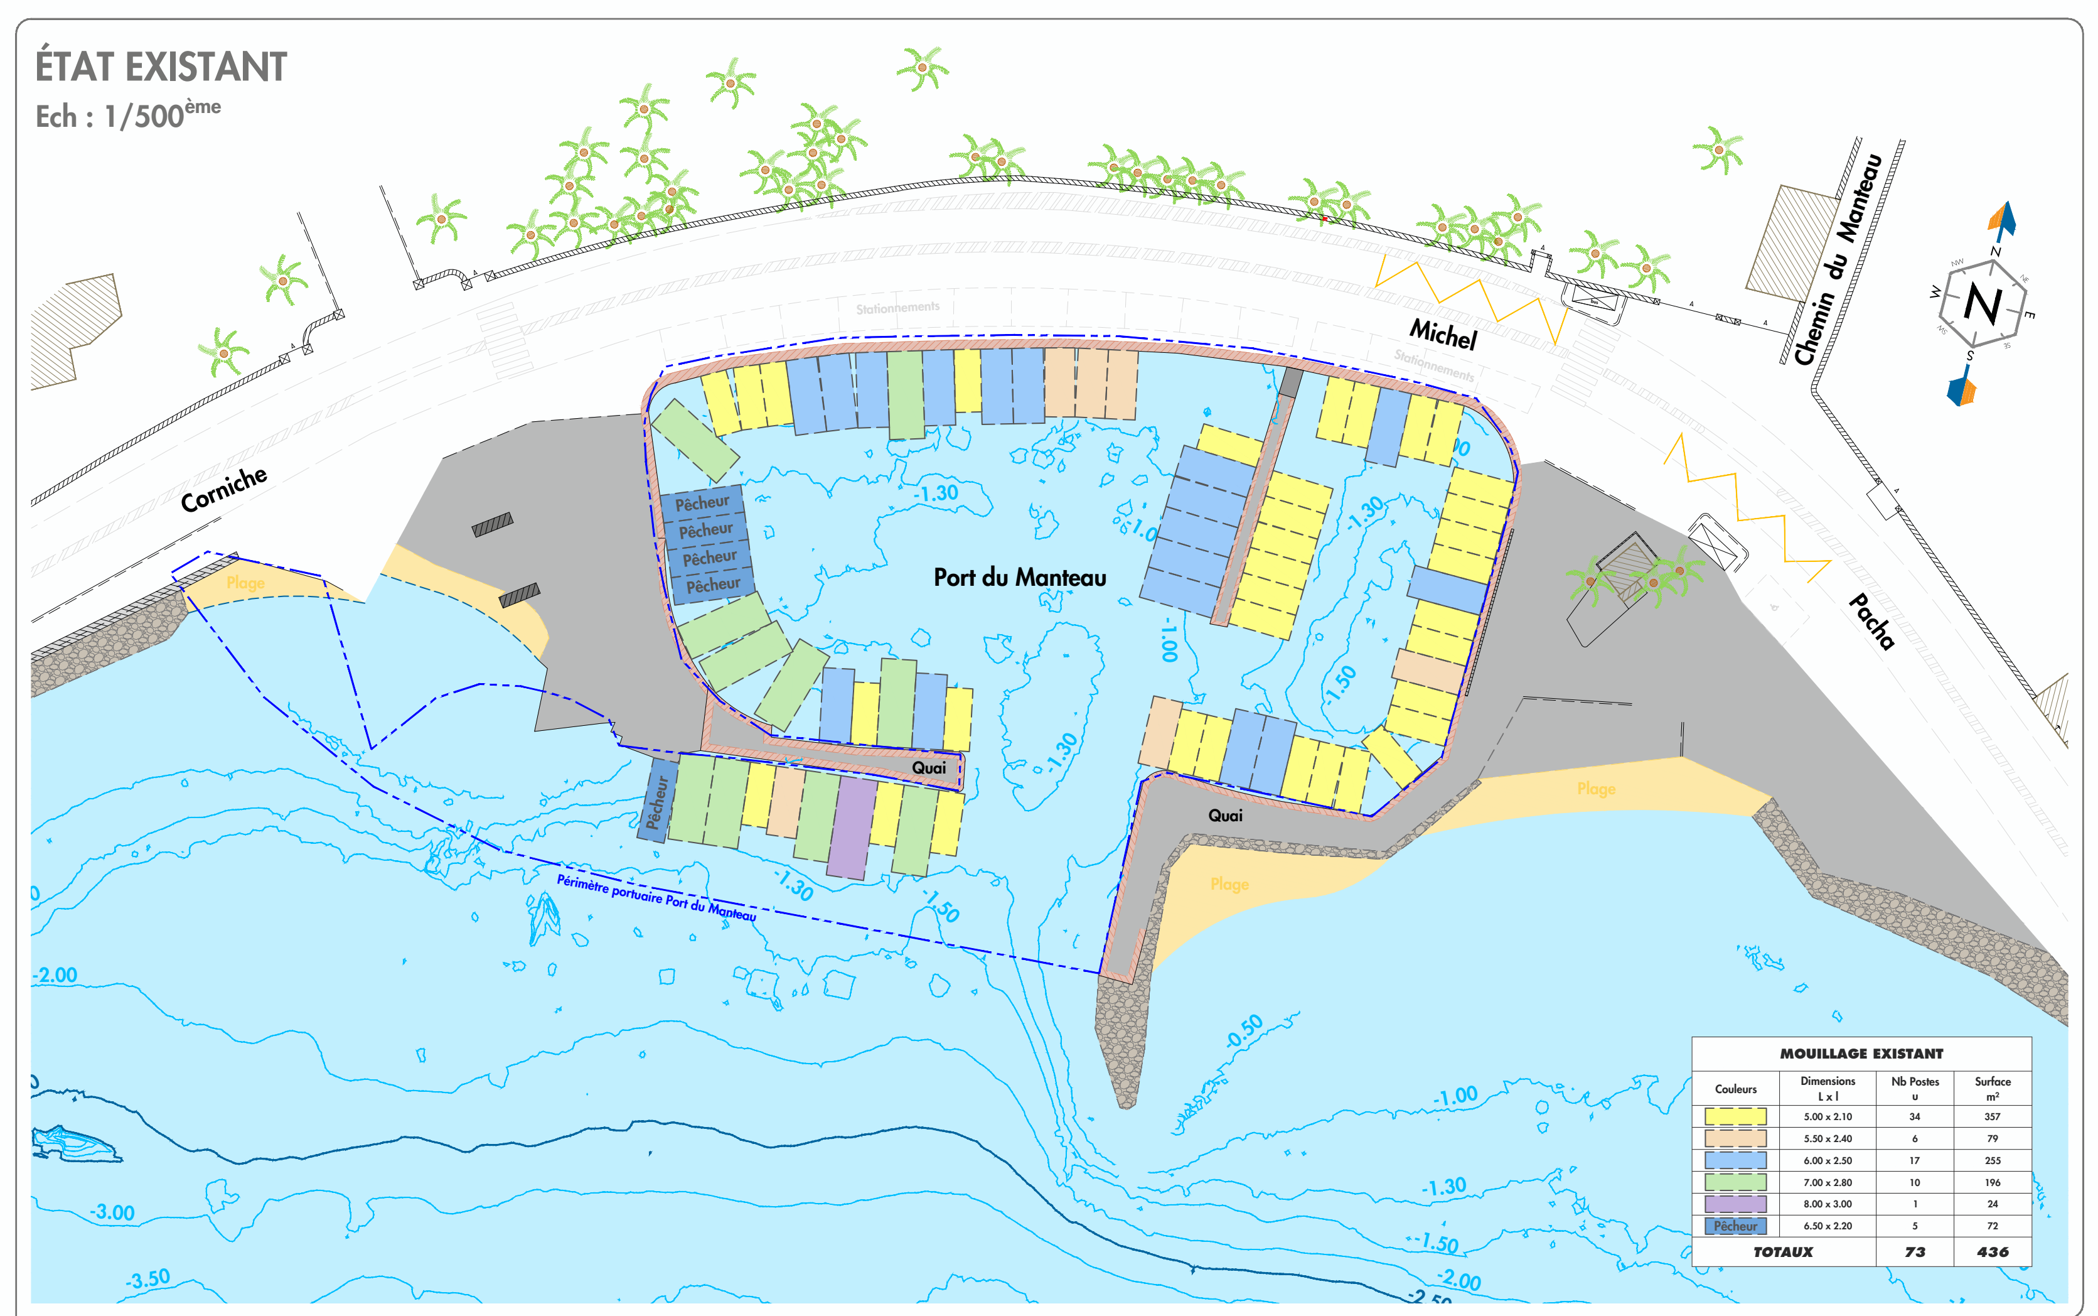

MOUILLAGE EXISTANT

Couleurs	Dimensions L x l	Nb Postes u	Surface m²
🟨	5.00 x 2.10	34	357
🟧	5.50 x 2.40	6	79
🟦	6.00 x 2.50	17	255
🟩	7.00 x 2.80	10	196
🟪	8.00 x 3.00	1	24
Pêcheur	6.50 x 2.20	5	72
TOTAUX		**73**	**436**

Système de coordonnées : Rattaché au Lambert 93 CC43 (Zone 2)
Système de nivellement : Rattaché au NGF - IGN 69

0 5 10 15 20 25 30 35 40 45 50m

MÉTROPOLE TOULON PROVENCE MÉDITERRANÉE

PRESTATIONS DE MAITRISE D'ŒUVRE, D'AMÉNAGEMENT D'ESPACE PUBLIC, D'ÉTUDES PAYSAGÈRES & ROUTIÈRES DE LA CORNICHE TAMARIS
AMÉNAGEMENT PORT DU MANTEAU

COR-013-21-AVP-PLAN-02-0
Dessin : FVI
Affaire : CORTPM 13-2021
Contrôle : ESA
Echelle : 1/500
Appro : SLE
Page : 02/04
Ind: 0

"Ces documents sont confidentiels et établis à l'intention exclusive de ses destinataires. Ils peuvent contenir des données protégées par des droits de propriété intellectuelle. Toute utilisation de ces documents non conforme à leur destination, toute reproduction, toute diffusion ou toute publication, totale ou partielle, est interdite, sauf autorisation expresse de Corinthe Ingénierie. Copyright©CORINTHE Ingénierie. Tous droits réservés".