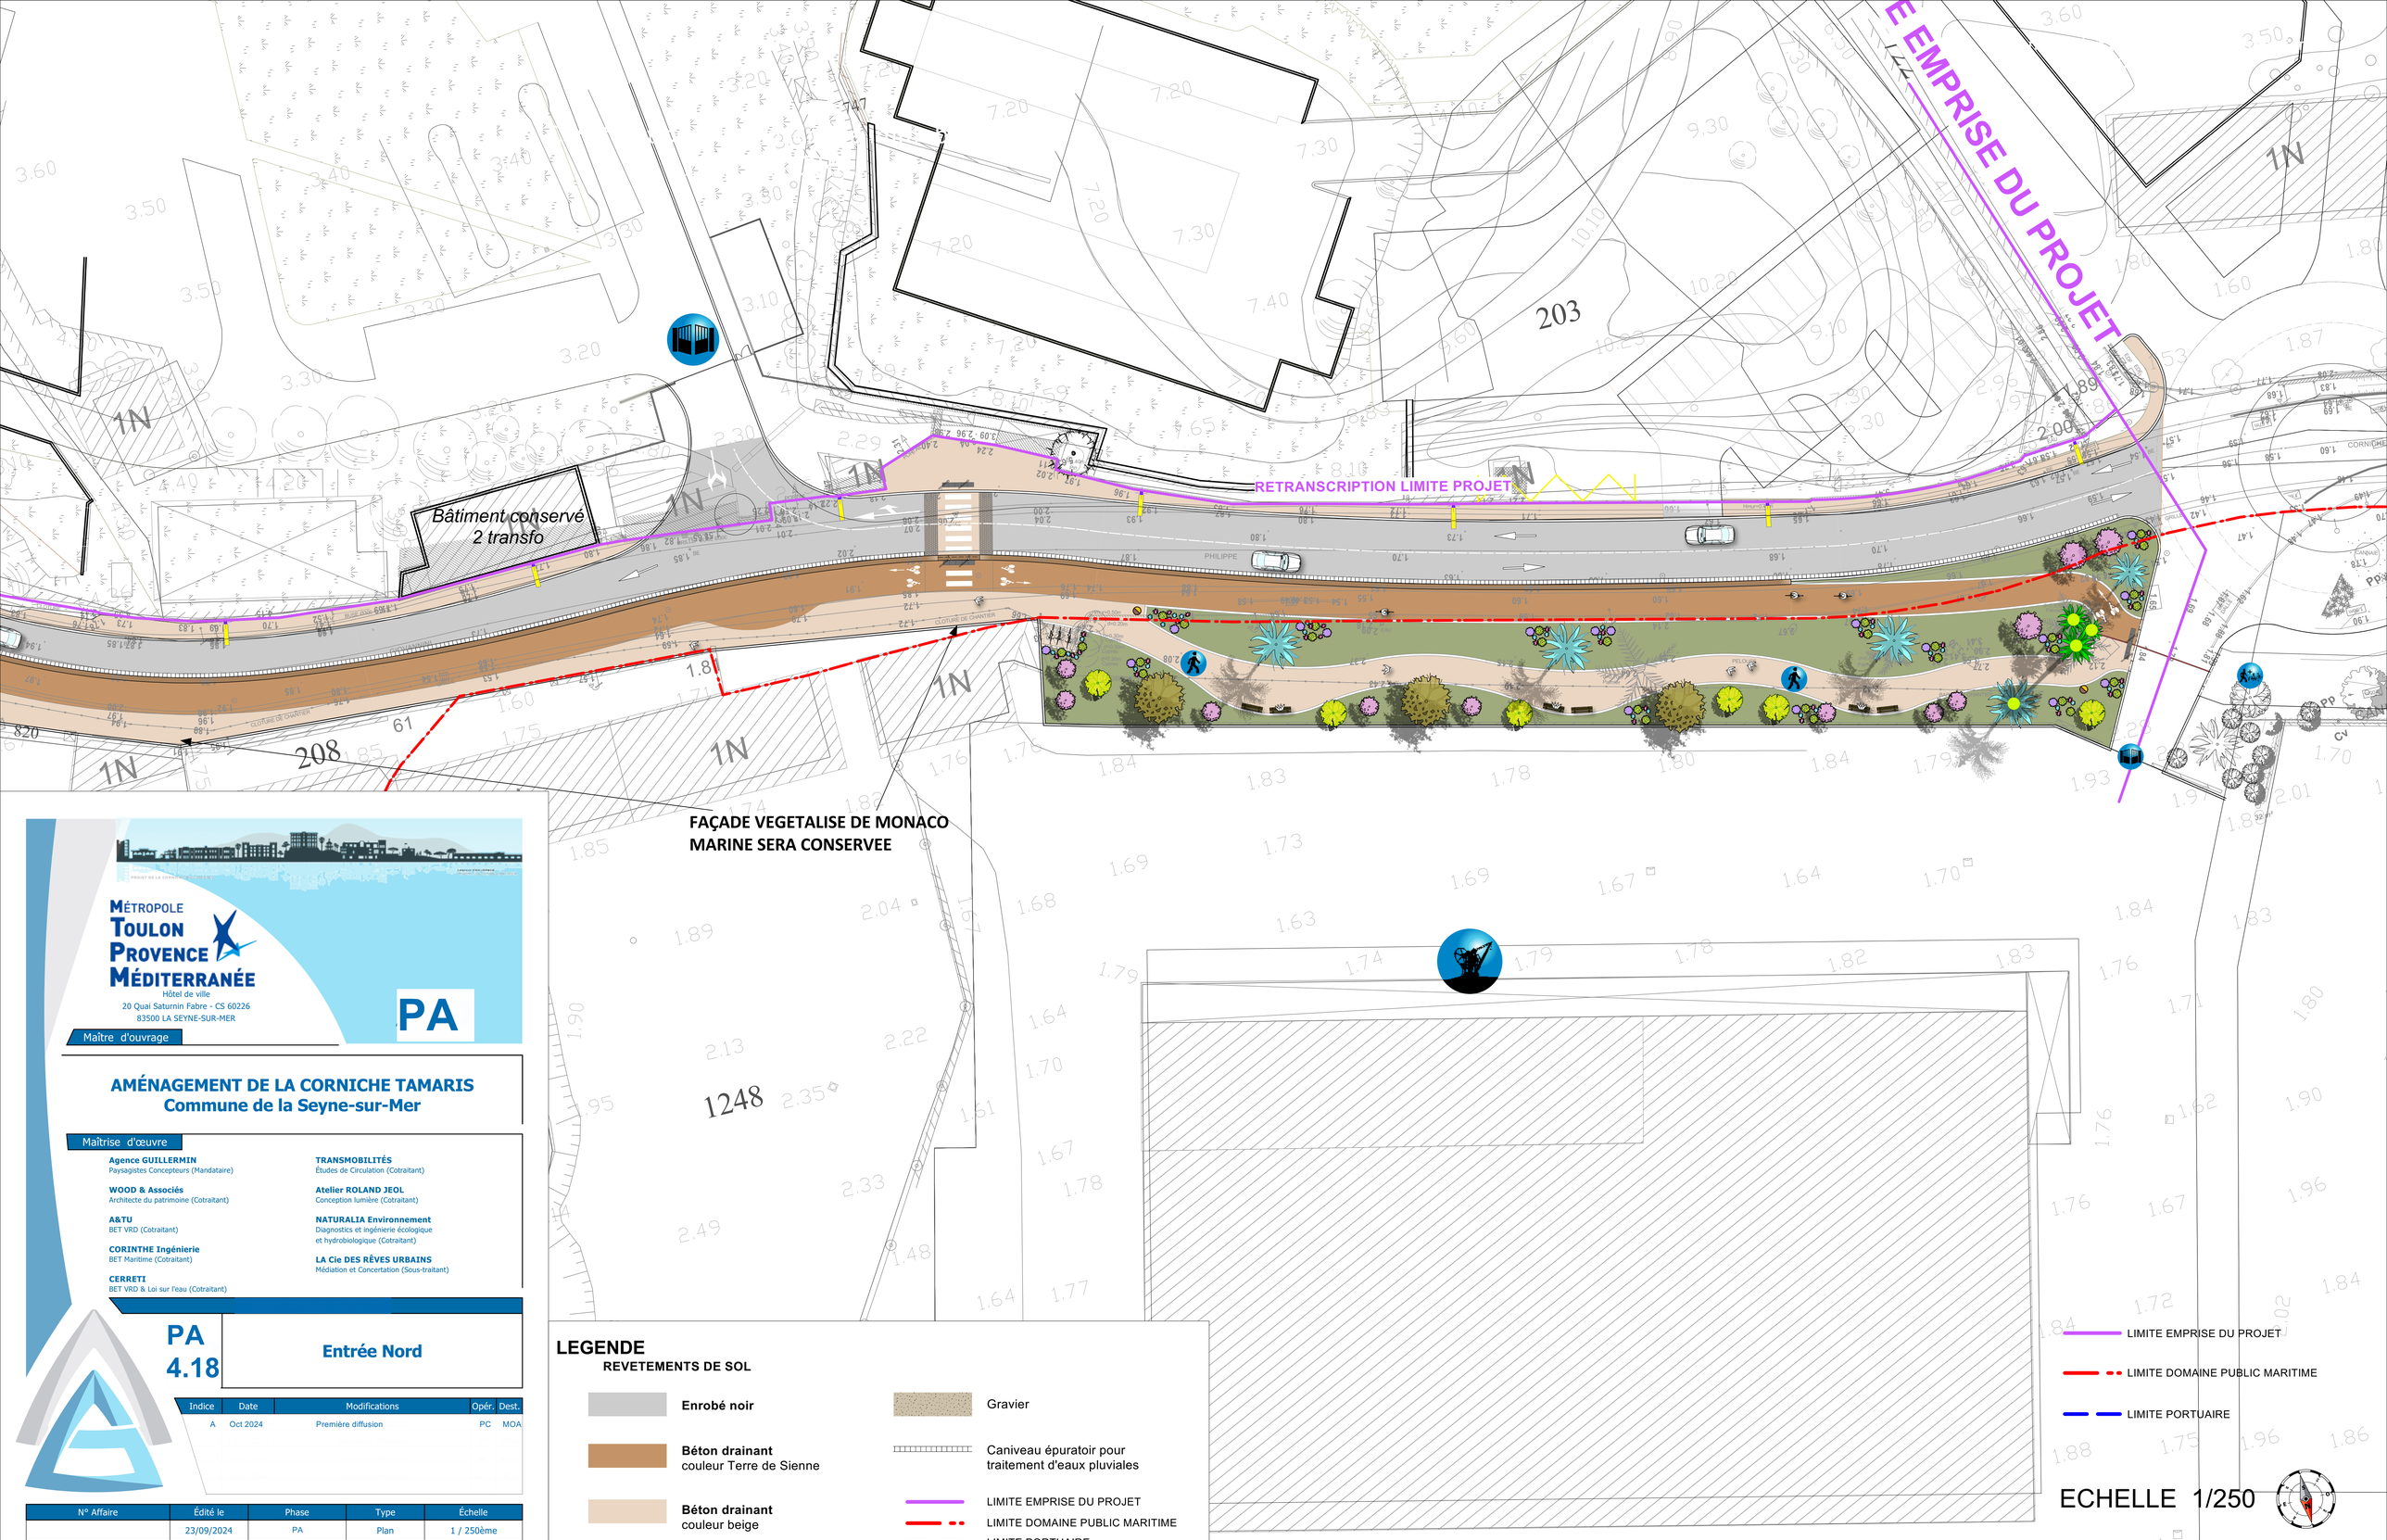


MÉTROPOLE
TOULON
PROVENCE
MÉDITERRANÉE

Hôtel de ville
20 Quai Saturnin Fabre - CS 60226
83500 LA SEYNE-SUR-MER

PA

Maître d'ouvrage

AMÉNAGEMENT DE LA CORNICHE TAMARIS
Commune de la Seyne-sur-Mer

Maîtrise d'œuvre

Agence GUILLERMIN
Paysagistes Concepteurs (Mandataire)

WOOD & Associés
Architecte du patrimoine (Cotraitant)

A&TU
BET VRD (Cotraitant)

CORINTHE Ingénierie
BET Maritime (Cotraitant)

CERRETI
BET VRD & Loi sur l'eau (Cotraitant)

TRANSMOBILITÉS
Études de Circulation (Cotraitant)

Atelier ROLAND JEOL
Conception lumière (Cotraitant)

NATURALIA Environnement
Diagnostics et ingénierie écologique
et hydrobiologique (Cotraitant)

LA Cie DES RÊVES URBAINS
Médiation et Concertation (Sous-traitant)

PA 4.18

Entrée Nord

Indice	Date	Modifications	Opér.	Dest.
A	Oct 2024	Première diffusion	PC	MOA

N° Affaire	Édité le	Phase	Type	Échelle
	23/09/2024	PA	Plan	1 / 250ème

Z:\[COMMUN]\AFFAIRES\[83]\LA SEYNE-SUR-MER CORNICHE TAMARIS\APD\GRAPHIQUE\LA SEYNE_Cor Tamaris_APD_ind2_v2022.vwx

LEGENDE

REVETEMENTS DE SOL

- **Enrobé noir**
- **Béton drainant** couleur Terre de Sienne
- **Béton drainant** couleur beige
- Gravier
- Caniveau épuratoir pour traitement d'eaux pluviales
- LIMITE EMPRISE DU PROJET
- LIMITE DOMAINE PUBLIC MARITIME
- LIMITE PORTUAIRE

LIMITE EMPRISE DU PROJET
LIMITE DOMAINE PUBLIC MARITIME
LIMITE PORTUAIRE

ECHELLE 1/250