


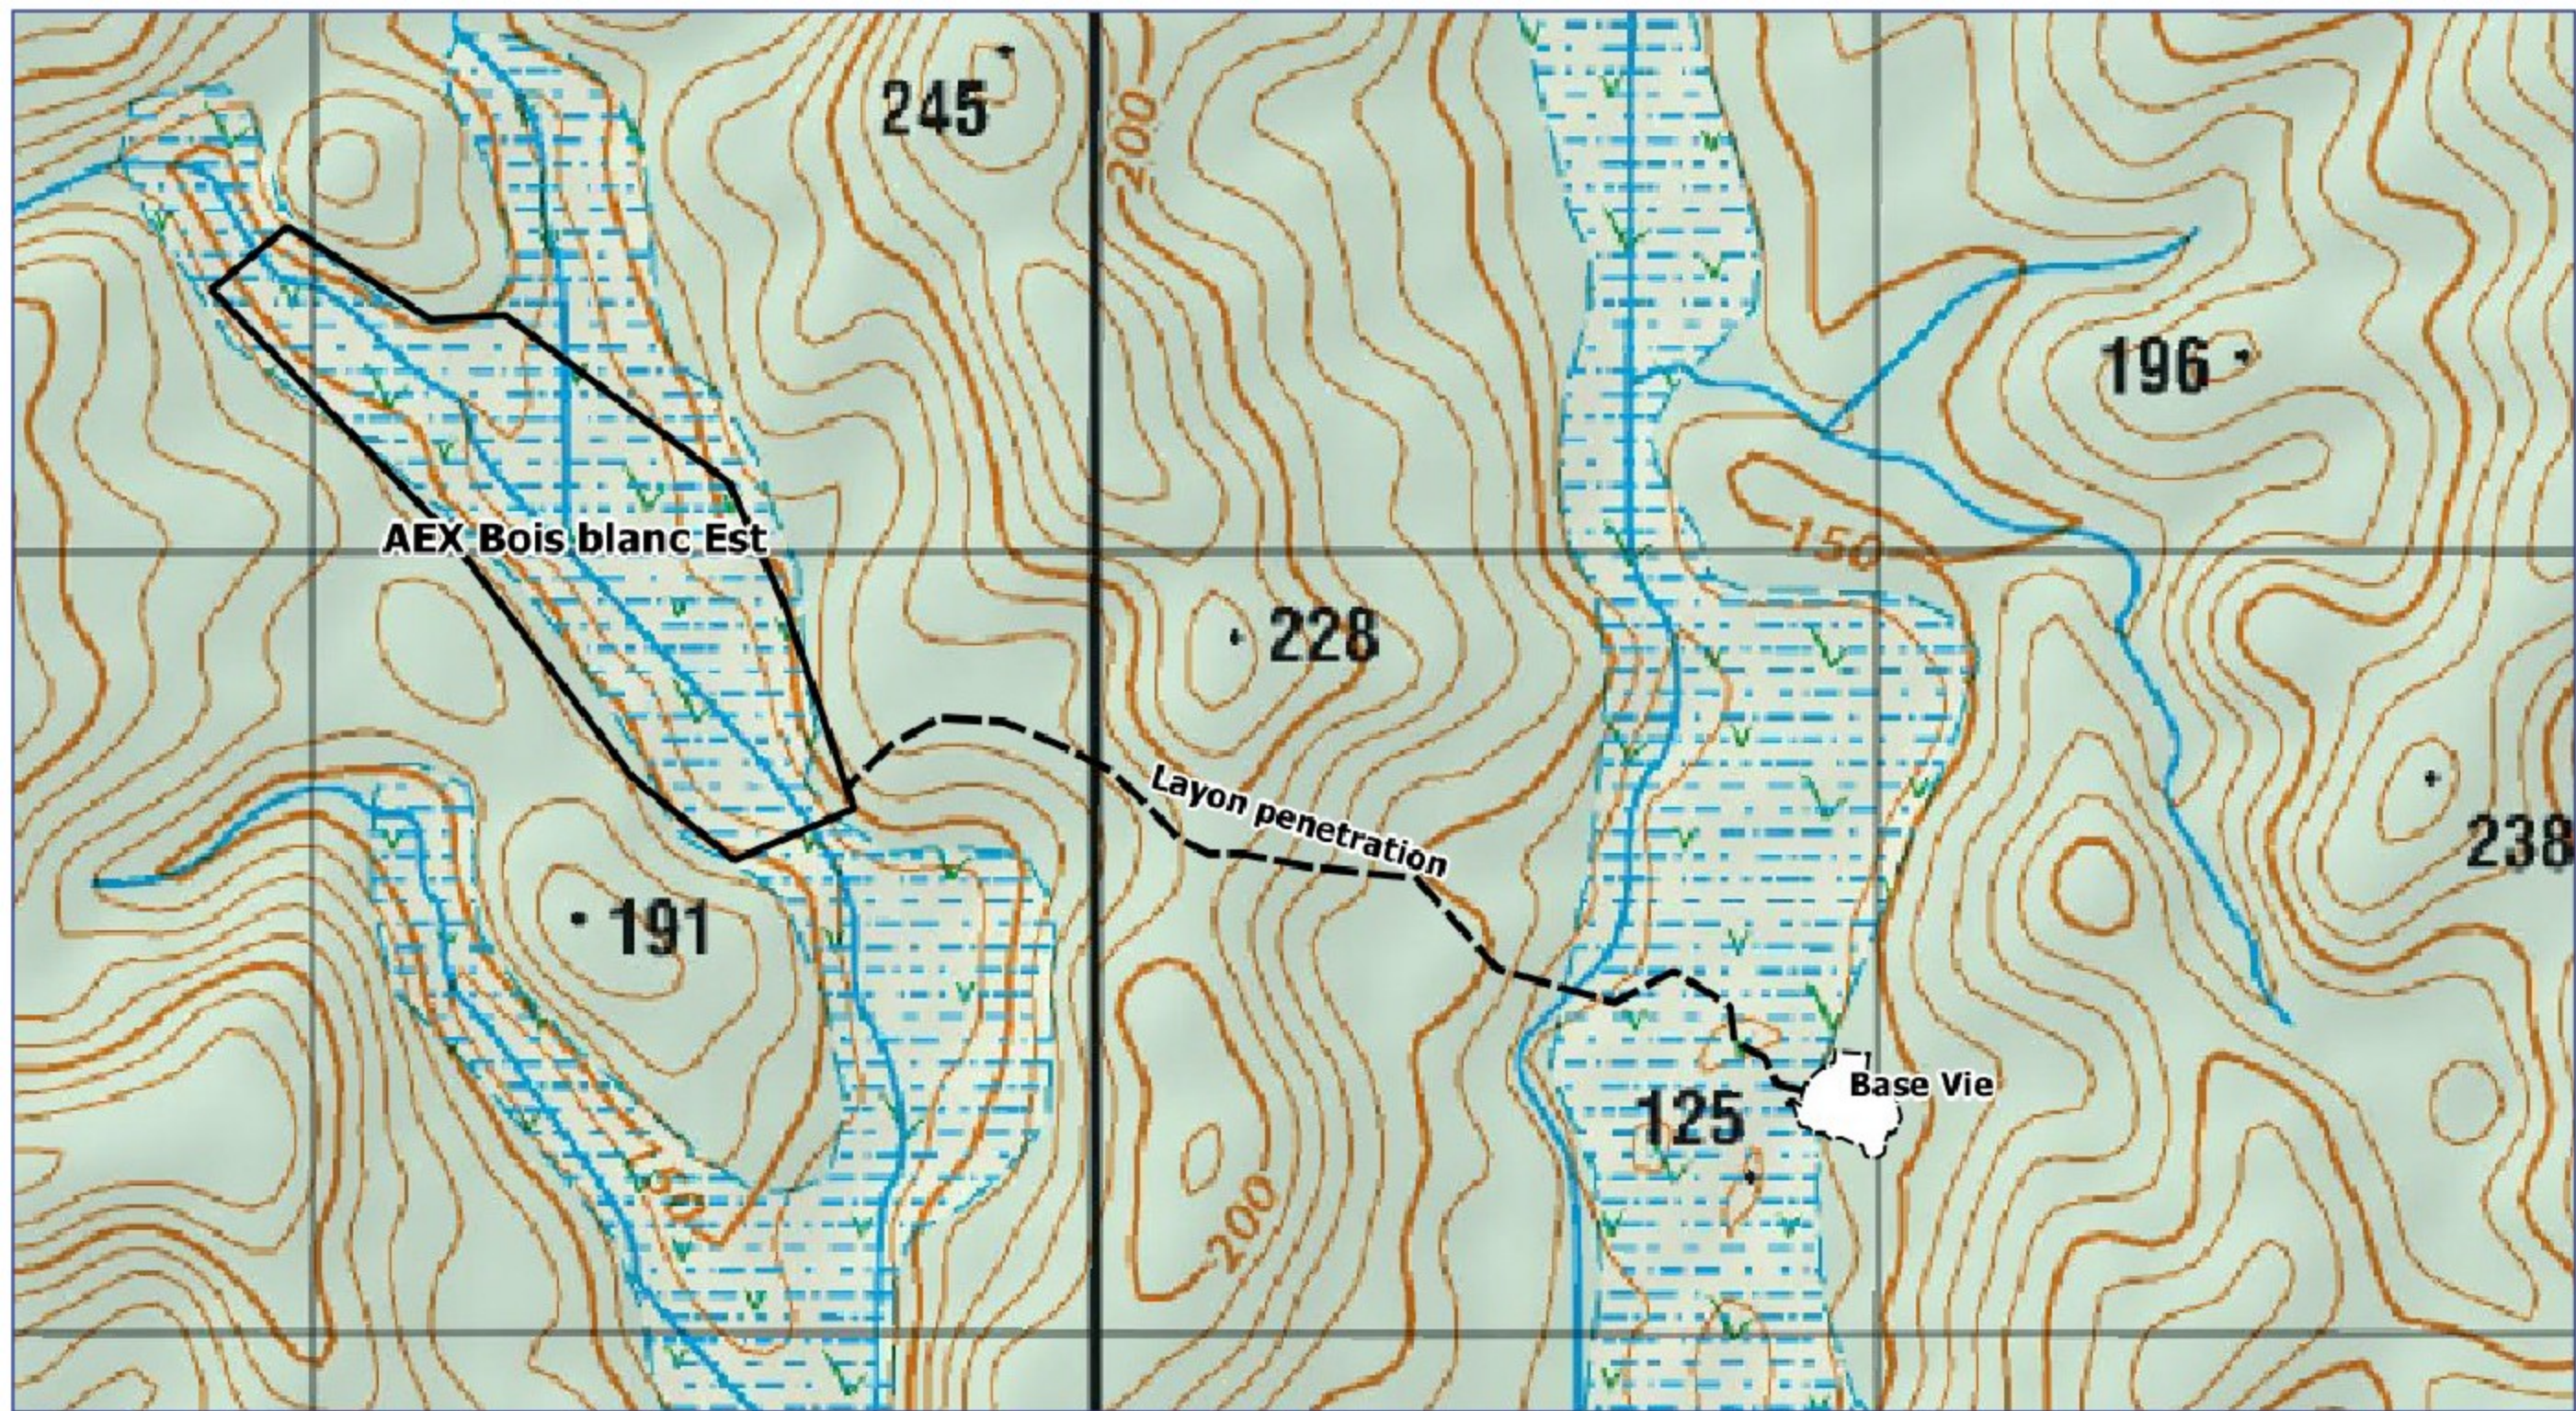

--- Layon de pénétration existant utilisé pour le transfert de l'unité de production

PLAN DE PENETRATION : Ancienne Base vie GMC - AEX Bois Blanc Est

Conception : GRANDS PLACERS / janvier 2026

SOURCE : I.G.N.

Echelle : 1 / 10.000 ème

PETITIONNAIRE : TABIKI MINING SAS