



Maître d'ouvrage

AMÉNAGEMENT DE LA CORNICHE TAMARIS Commune de la Seyne-sur-Mer

Maîtrise d'œuvre

Agence GUILLERMIN
Paysagistes Concepteurs (Mandataire)

WOOD & Associés
Architecte du patrimoine (Cotraitant)

A&TU
BET VRD (Cotraitant)

CORINTHE Ingénierie
BET Maritime (Cotraitant)

CERRETI
BET VRD & Loi sur l'eau (Cotraitant)

TRANSMOBILITÉS
Études de Circulation (Cotraitant)

Atelier ROLAND JEOL
Conception lumière (Cotraitant)

NATURALIA Environnement
Diagnostics et ingénierie écologique
et hydrobiologique (Cotraitant)

Avant Projet Définitif

7.1

COUPES TYPES PAR SECTEUR

Indice	Date	Modifications	Opér.	Dest.
A	23/06/2023	Première diffusion	PC	MOA
B	13/12/2023	Deuxième diffusion	PC	MOA
C	Mars 2024	Troisième diffusion	PC	MOA

N° Affaire	Édité le	Phase	Type	Échelle
	15/10/2024	APD	Coupe	1/100

RECAPITULATIF

1 : Secteur 1 - coupe point dur section courante

2 : Secteur 1 - section courante Corniche Pompidou

3 : Secteur 1 - coupe type zone arret de bus Corniche Pompidou

4 : Secteur 1 - coupe Zone humide du Crouton

5 : Secteur 1 - section courante Corniche Pompidou

6 : Secteur 2 - embarcadère Tamaris Corniche Michel Pacha

7 : Secteur 2 - embarcadère Tamaris Corniche Michel Pacha

8 : Secteur 2 - port du Manteau Corniche Michel Pacha

9 : Secteur 2 - coupe type Corniche Michel Pacha


10 : Secteur 2 - Anse balaguier Corniche Giovannini

11 : Secteur 2 - coupe type Corniche Giovannini


12 : Secteur 2 - quai des Douaniers Corniche Giovannini

13 : Secteur 2 - entrée Nord Corniche Giovannini




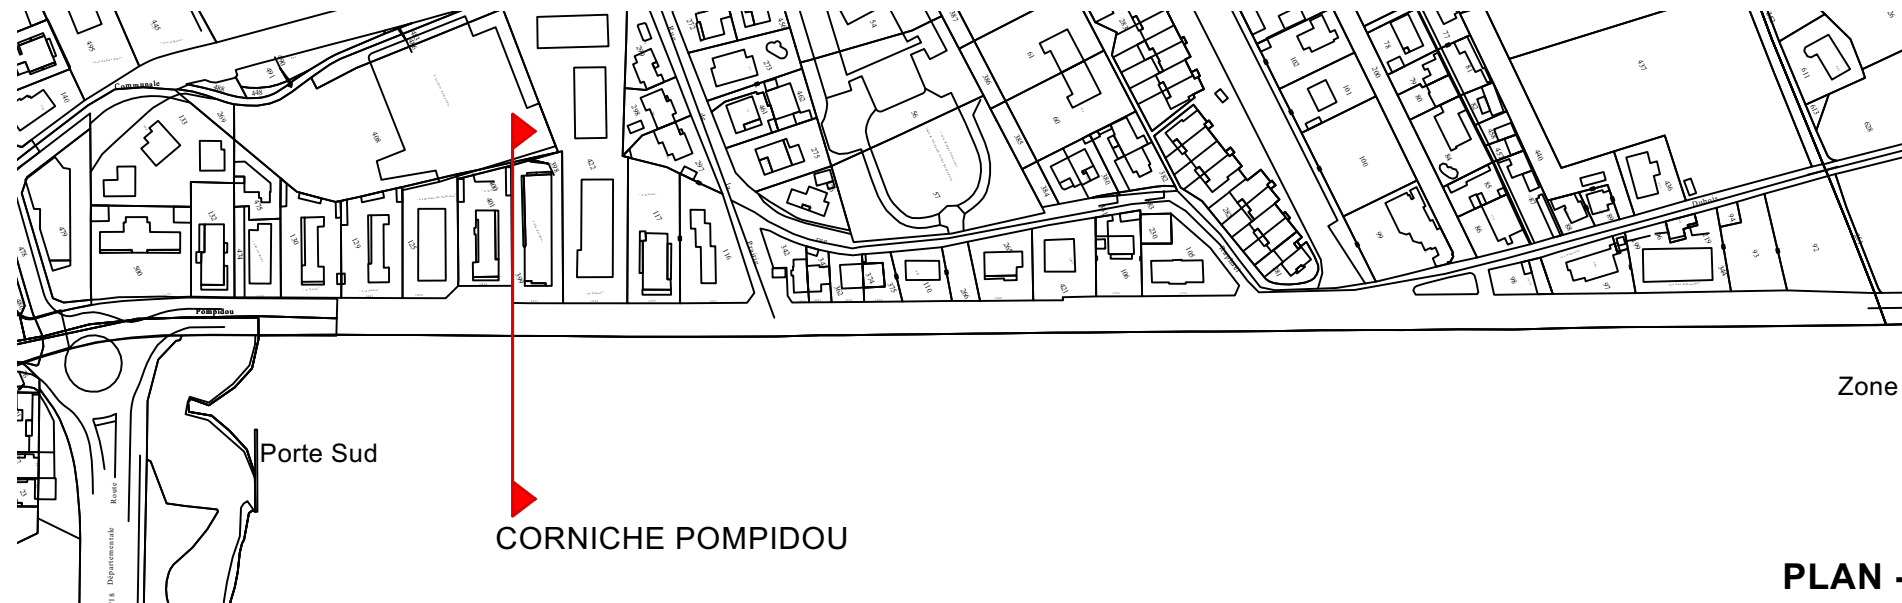


PLAN - ECHELLE :1/3000

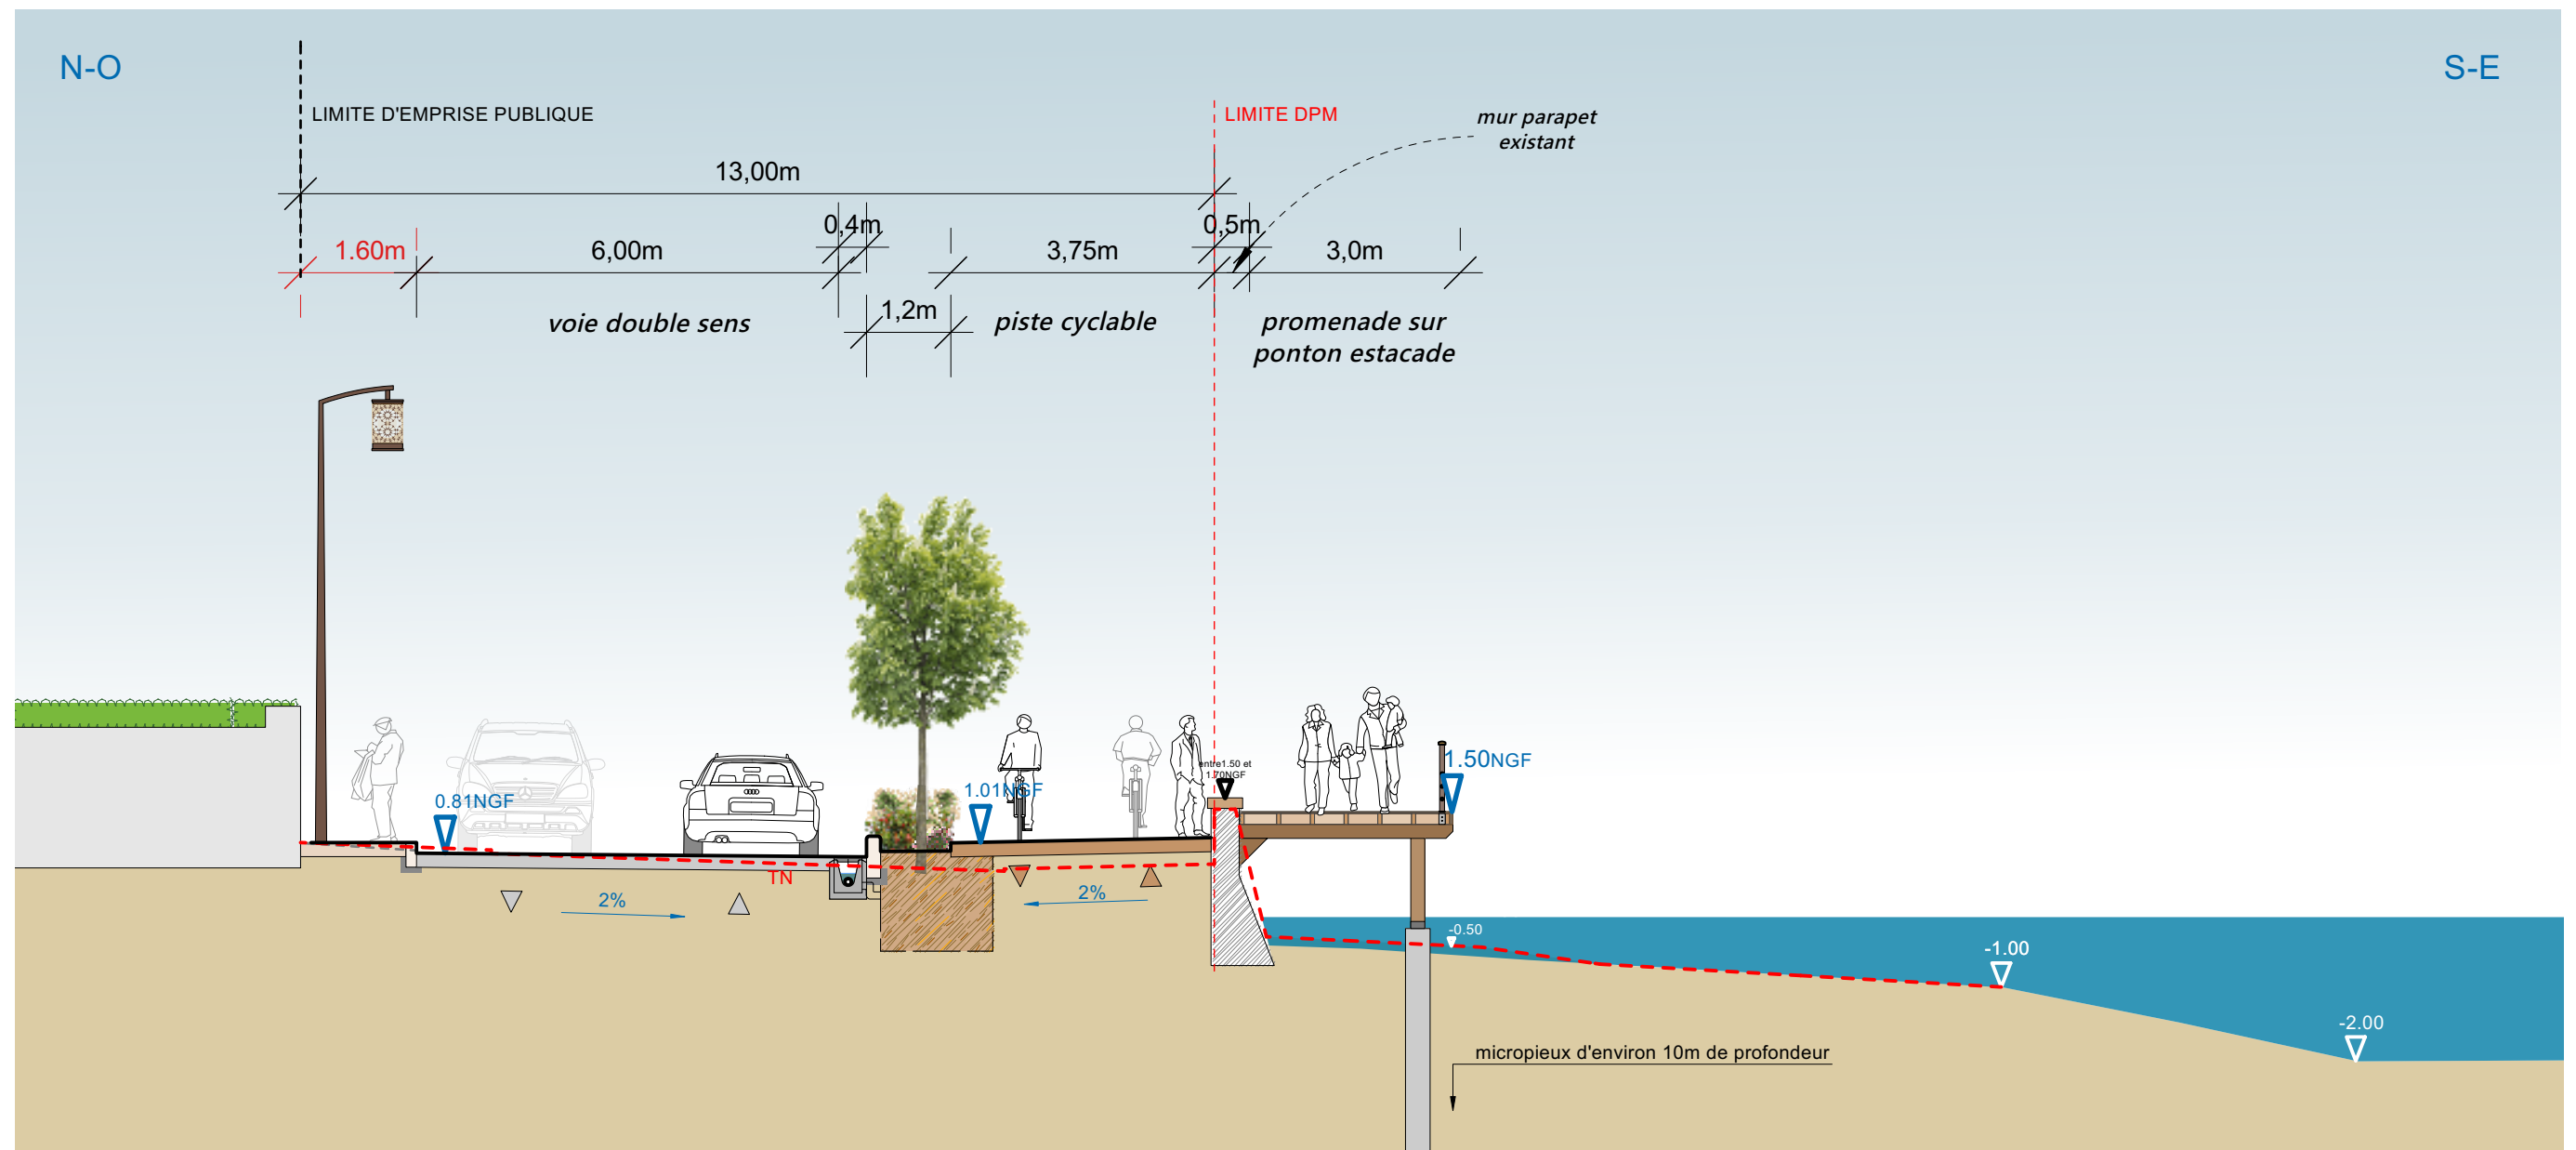


COUPE POINT DUR - PROJET
SECTION COURANTE SECTEUR 1

PROJET
ECHELLE (format A3): :1/100

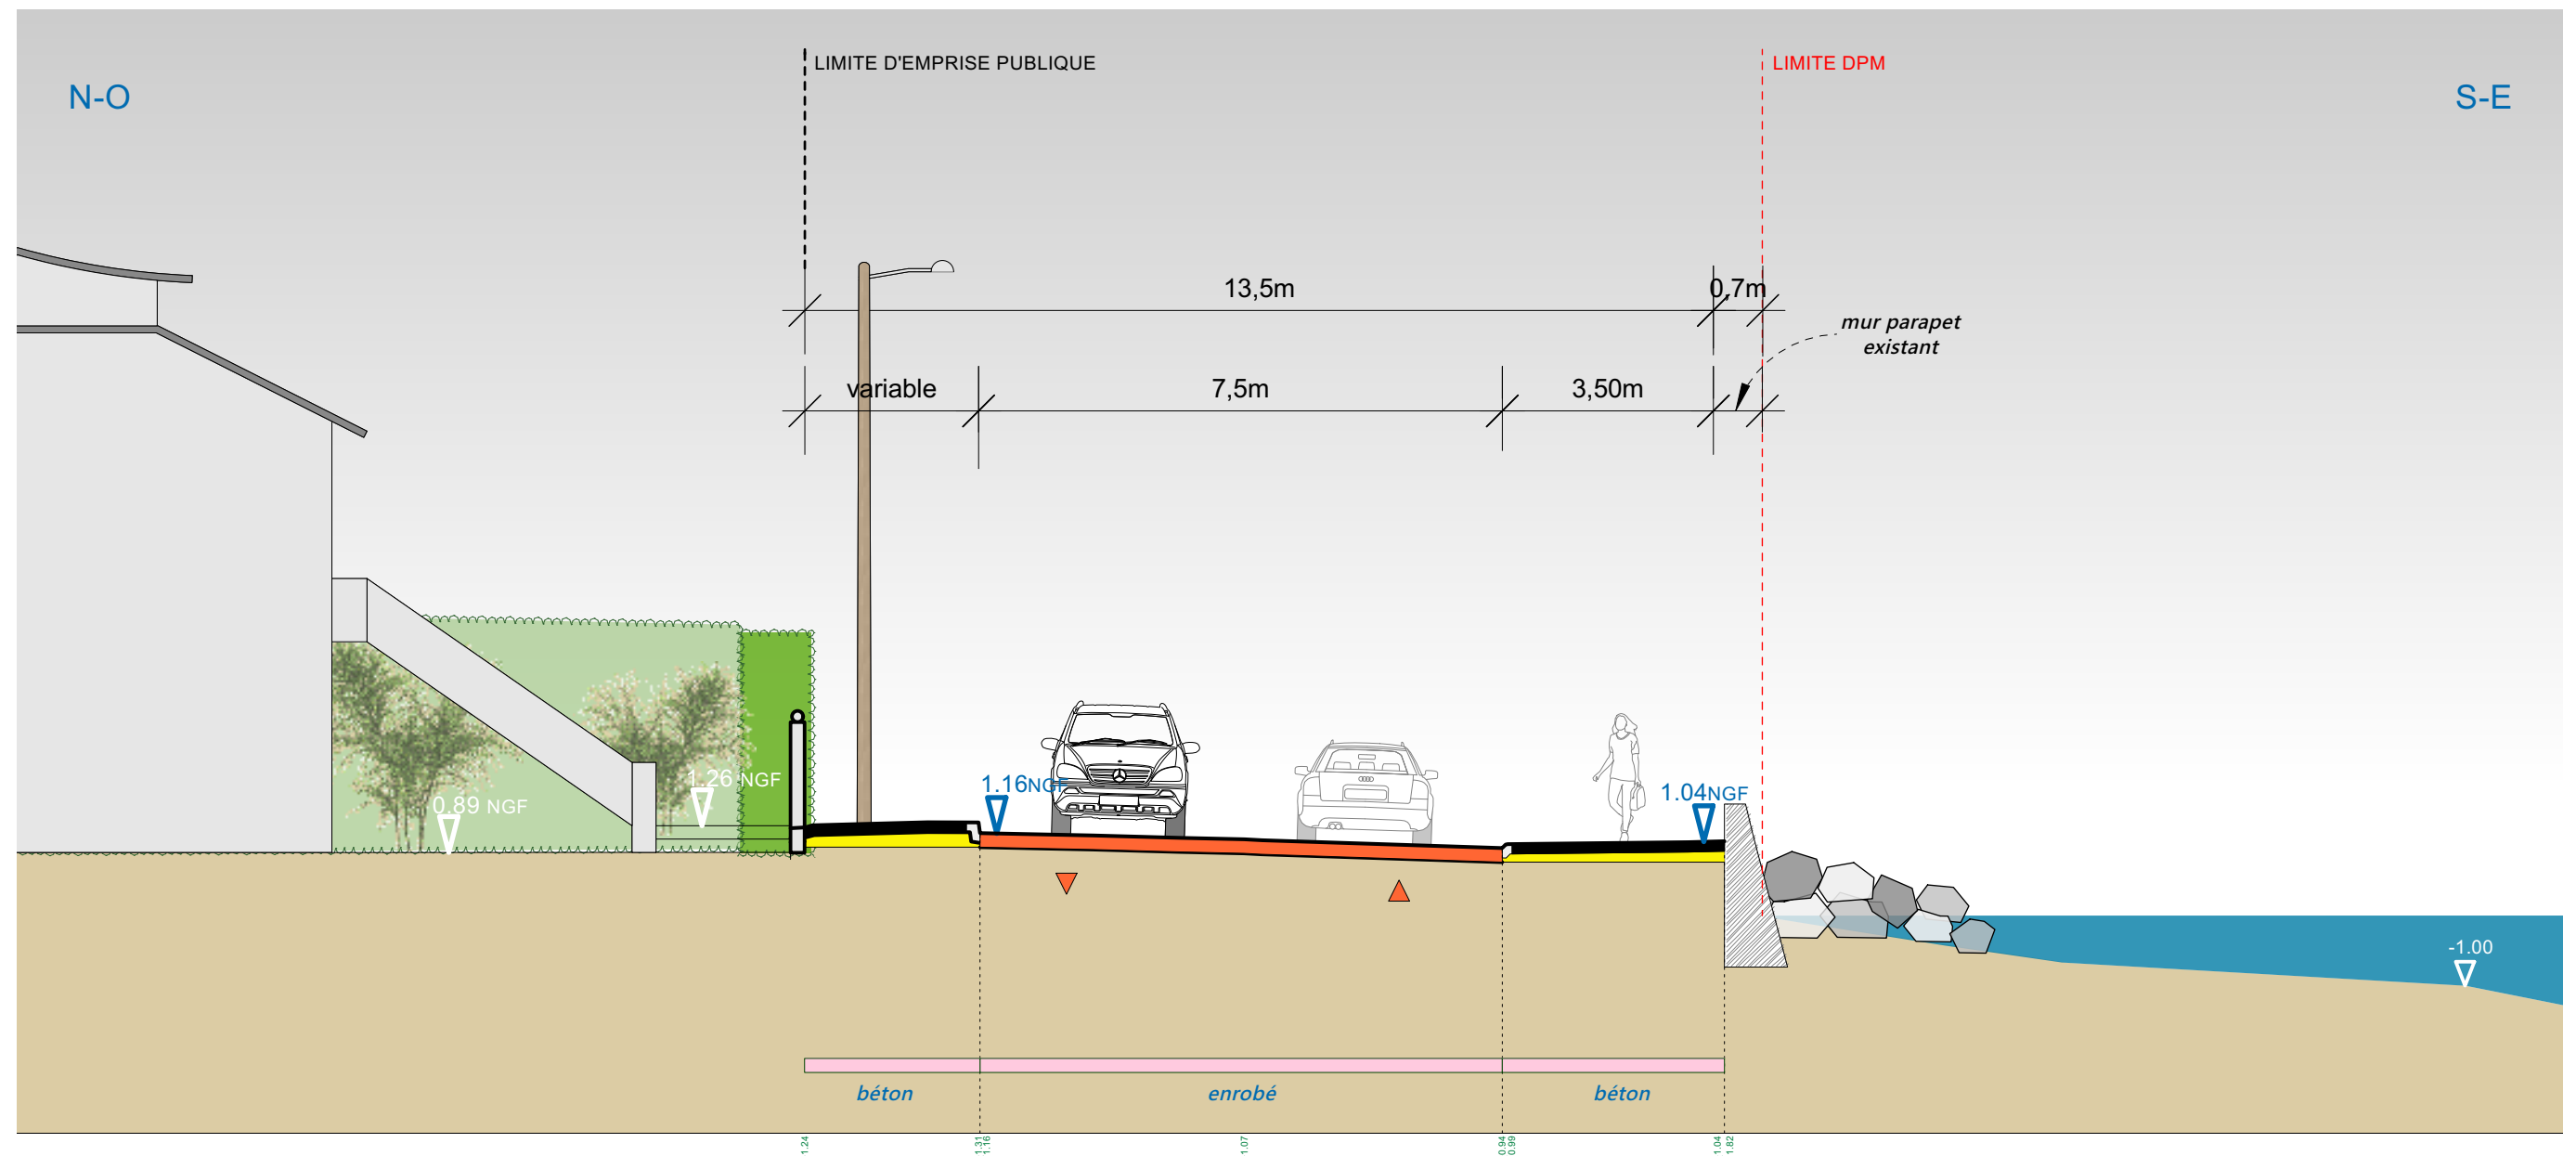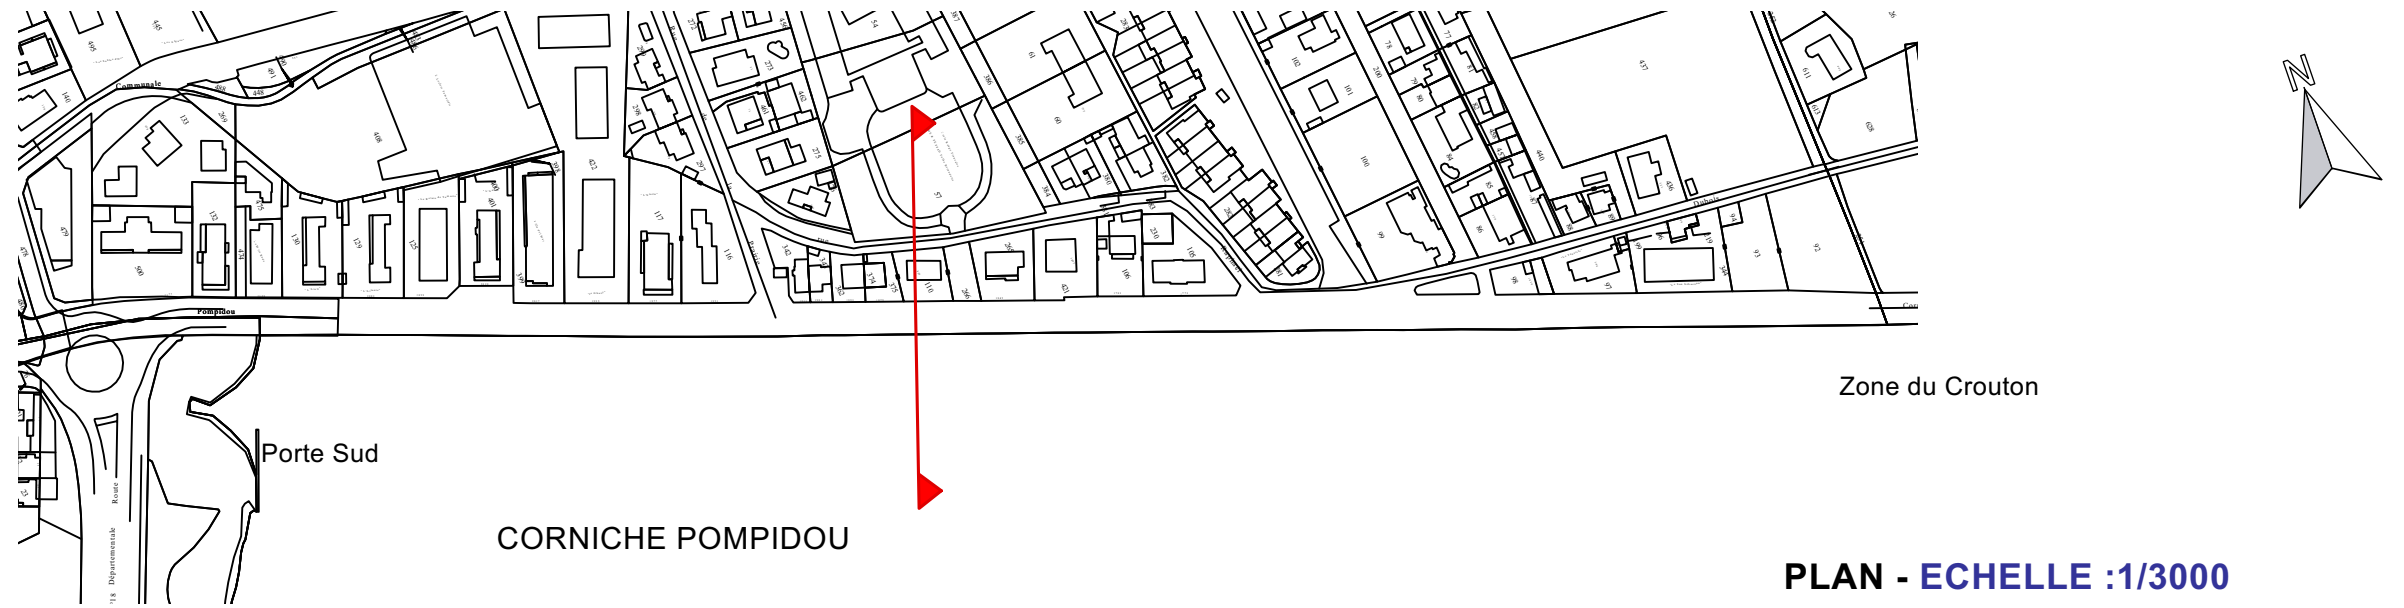


COUPE TYPE - ETAT DES LIEUX
SECTION COURANTE SECTEUR 1

ETAT DES LIEUX
ECHELLE (format A3): :1/100

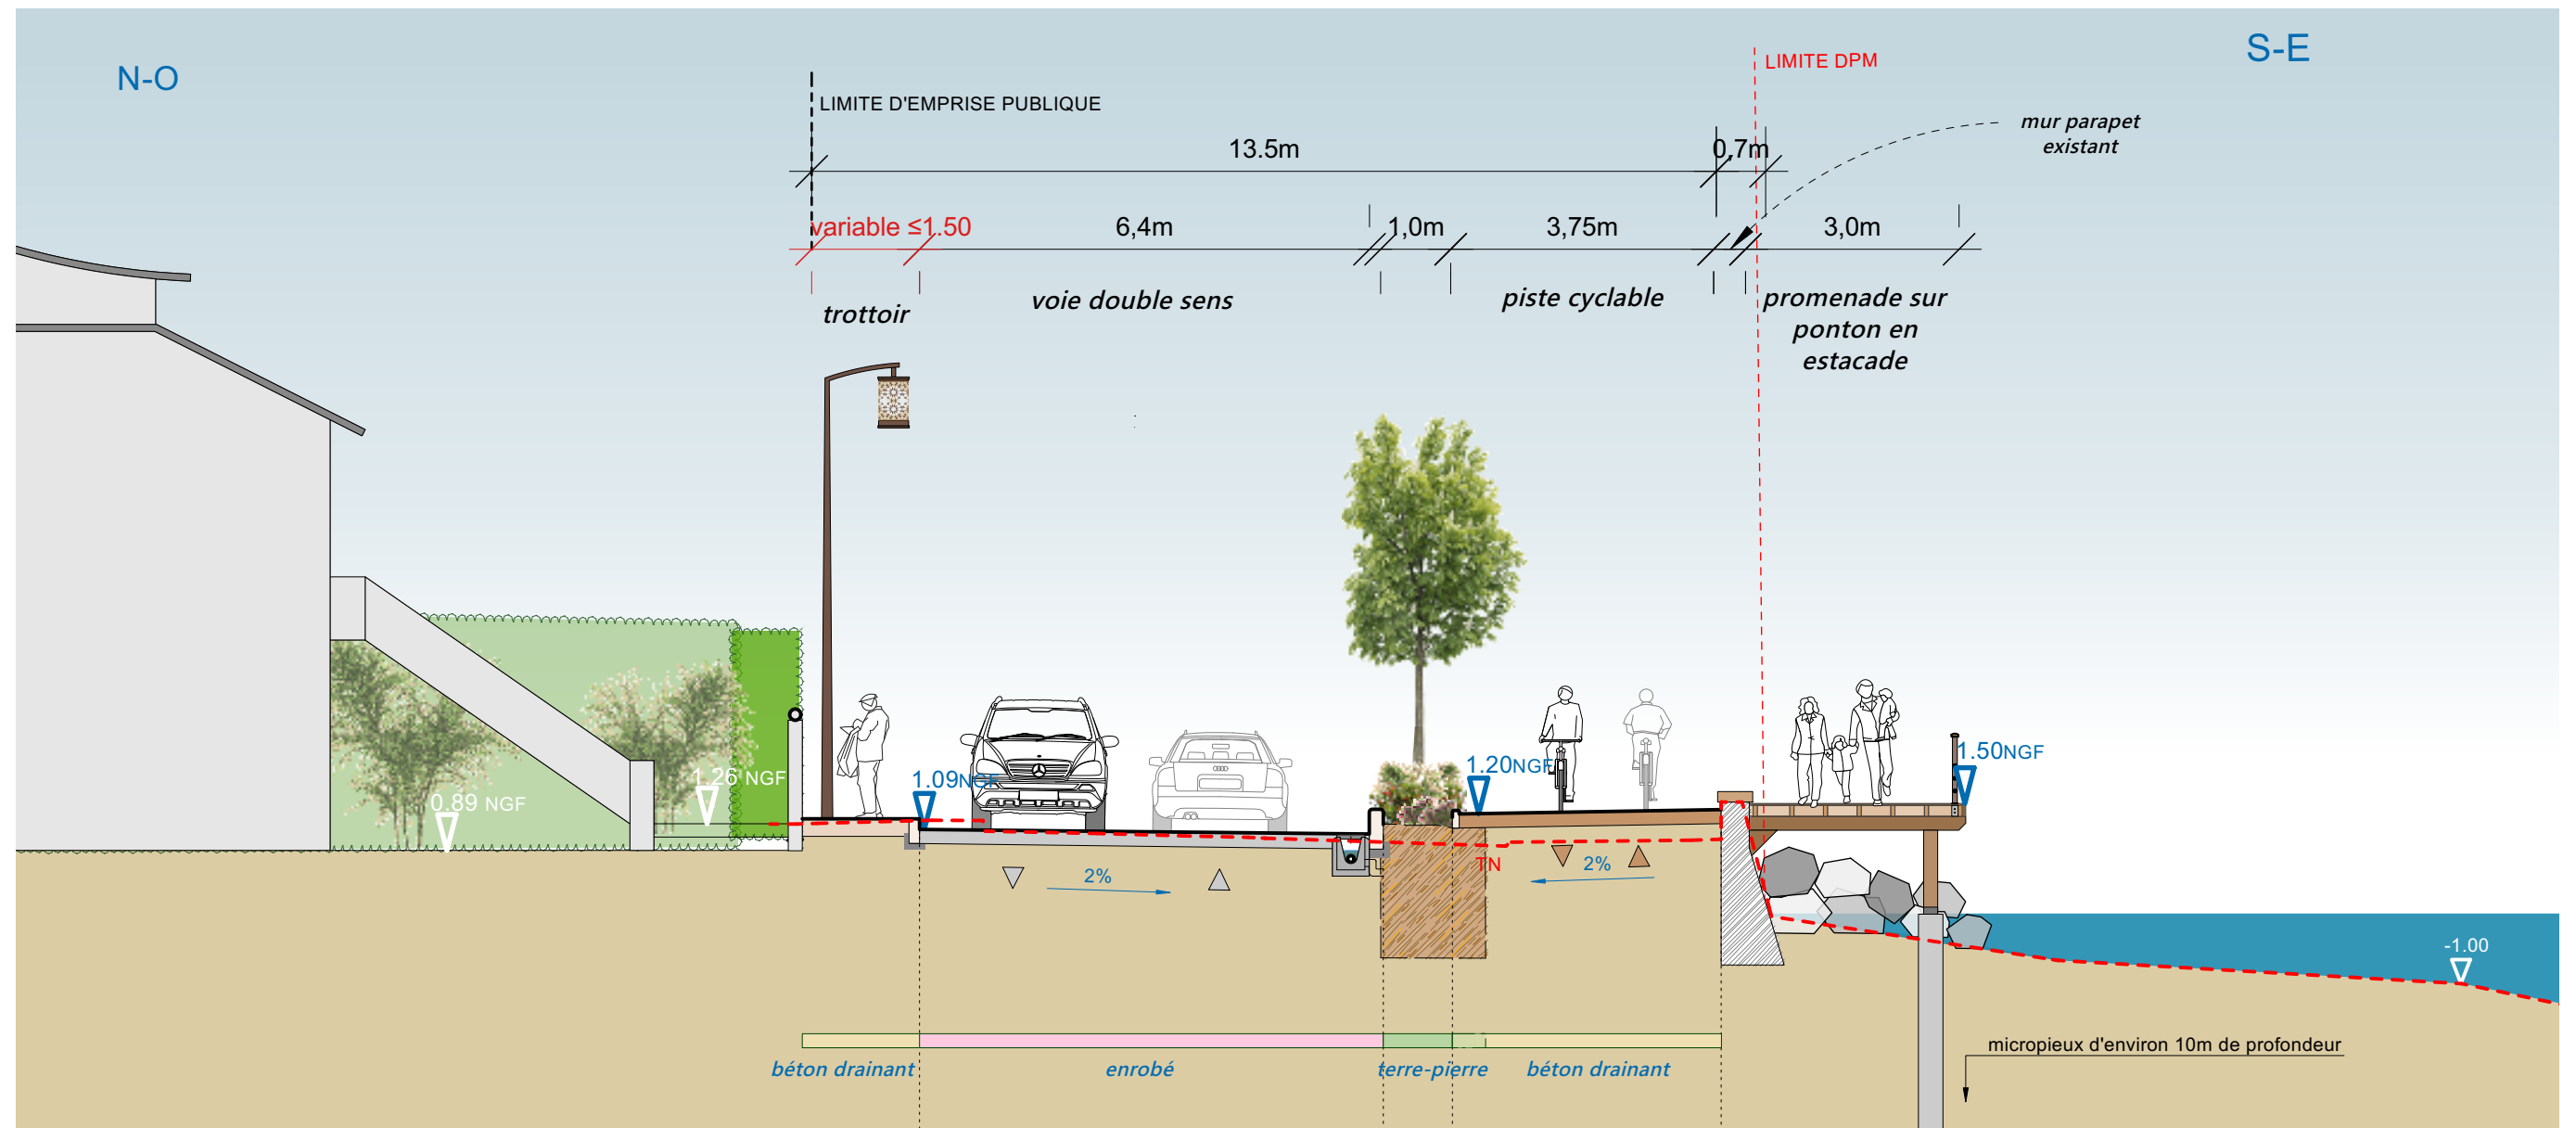



COUPE TYPE - PROJET
SECTION COURANTE SECTEUR 1

PROJET
ECHELLE (format A3): :1/100

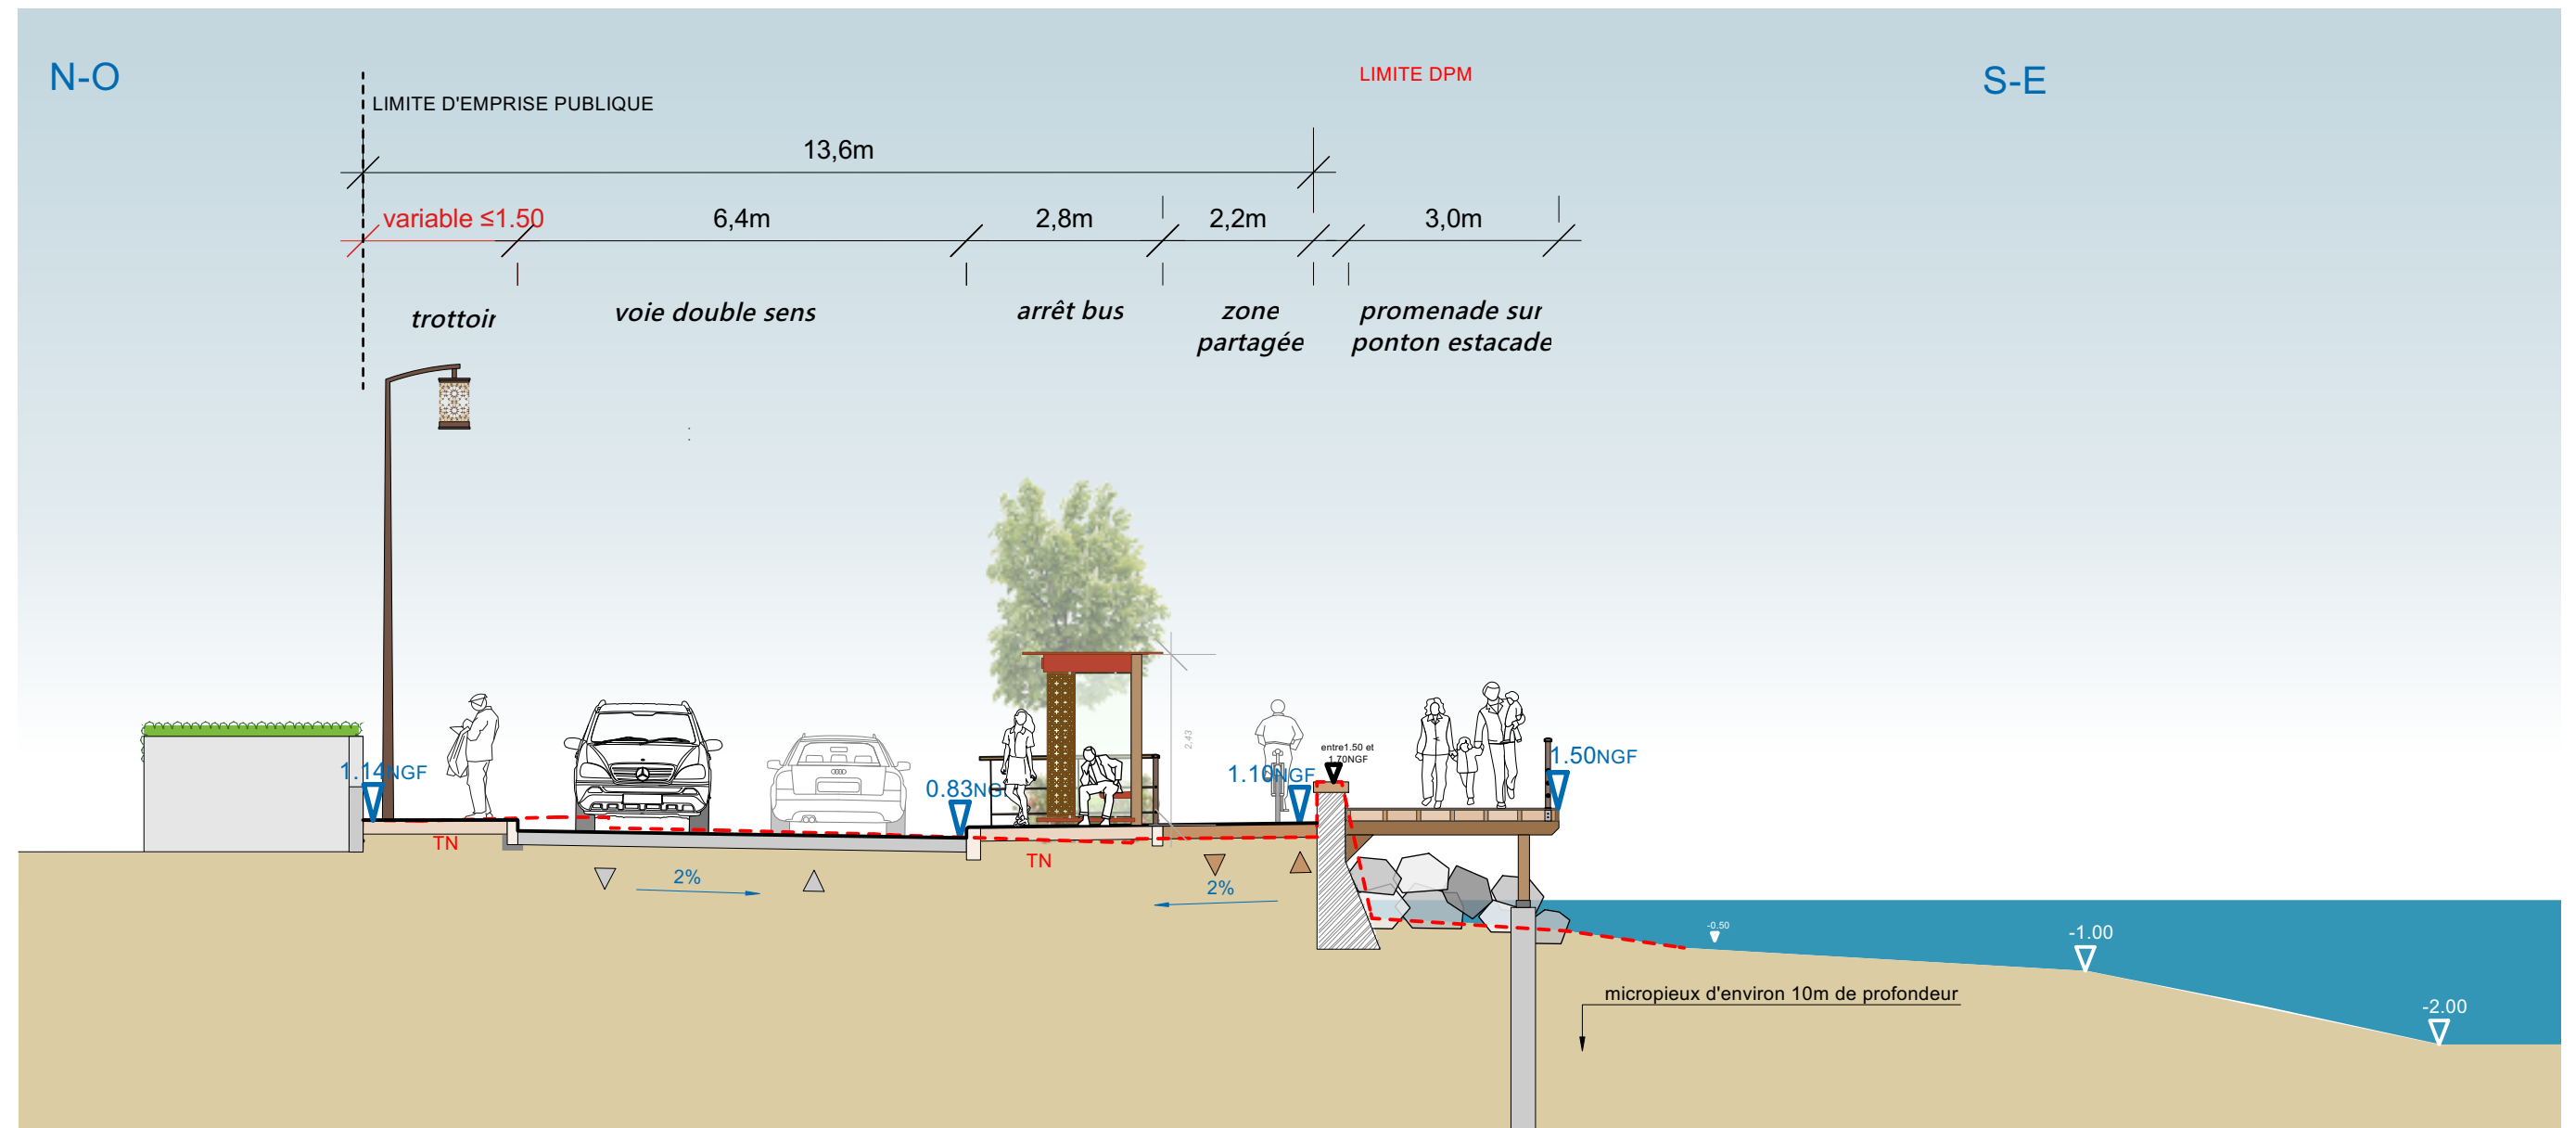


COUPE TYPE - ARRET BUS
ZONE MIXTE PIETONS/CYCLES

PROJET
ECHELLE (format A3): :1/100

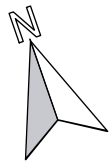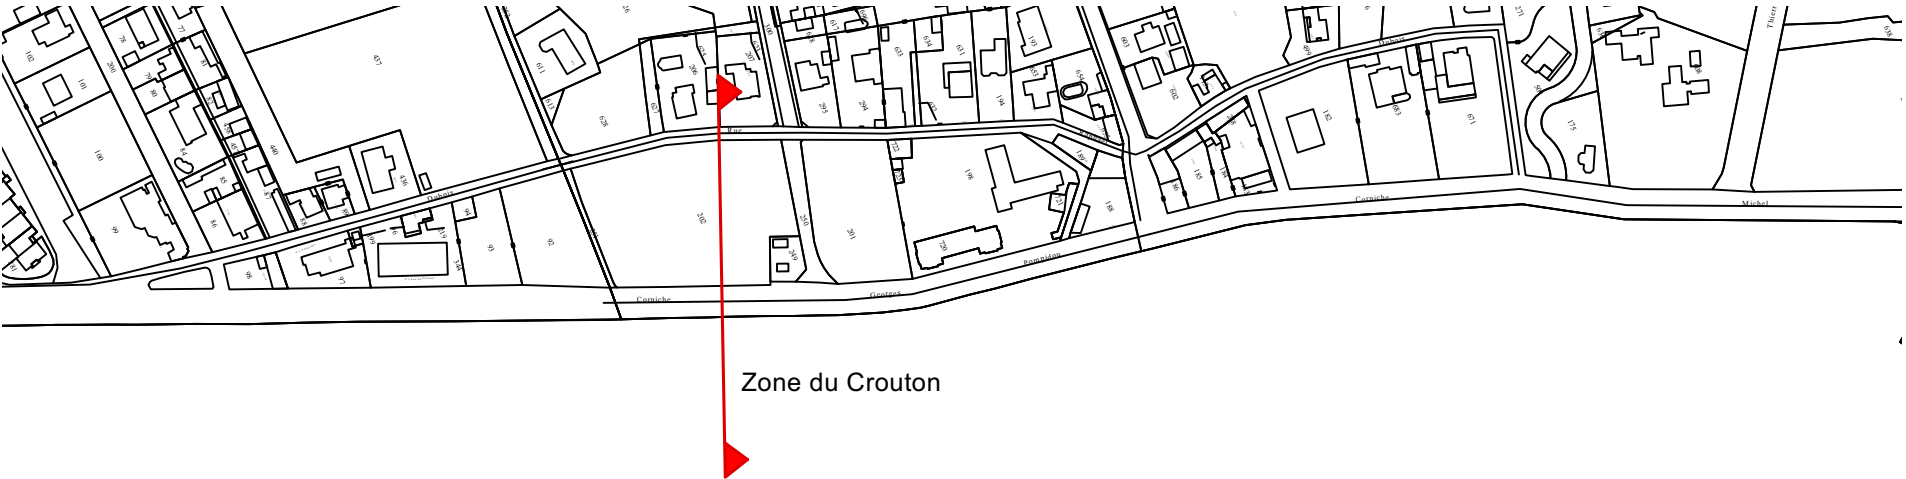

PLAN - ECHELLE :1/3000


CORNICHE POMPIDOU

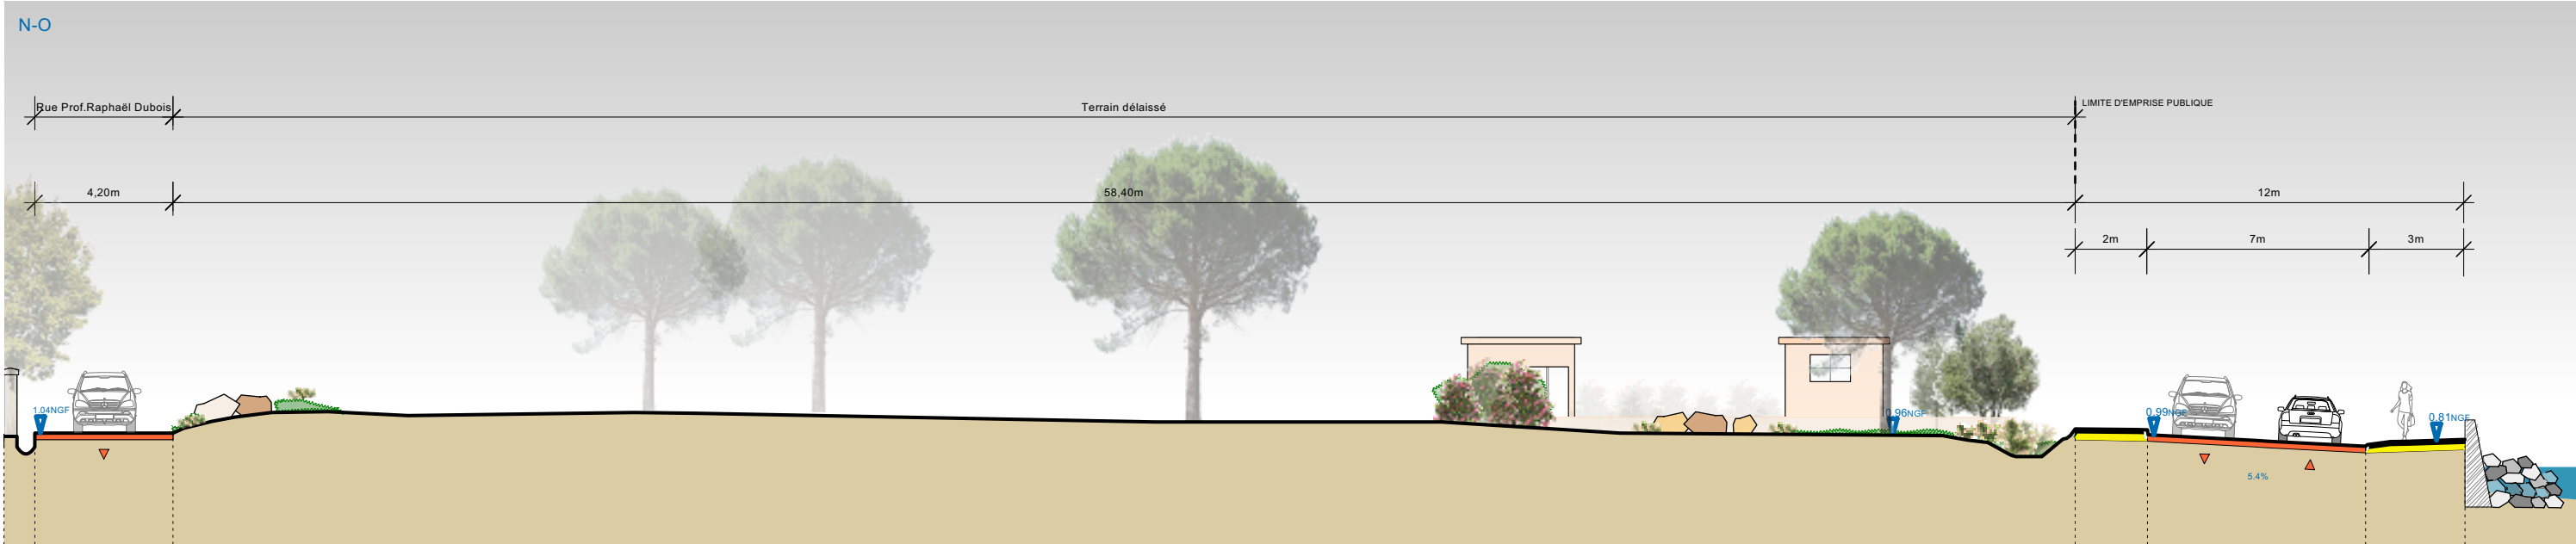

ETAT DES LIEUX
ECHELLE (format A3): :1/200


COUPE ETAT DES LIEUX
ZONE HUMIDE DU CROUTON

4 - SECTEUR 1

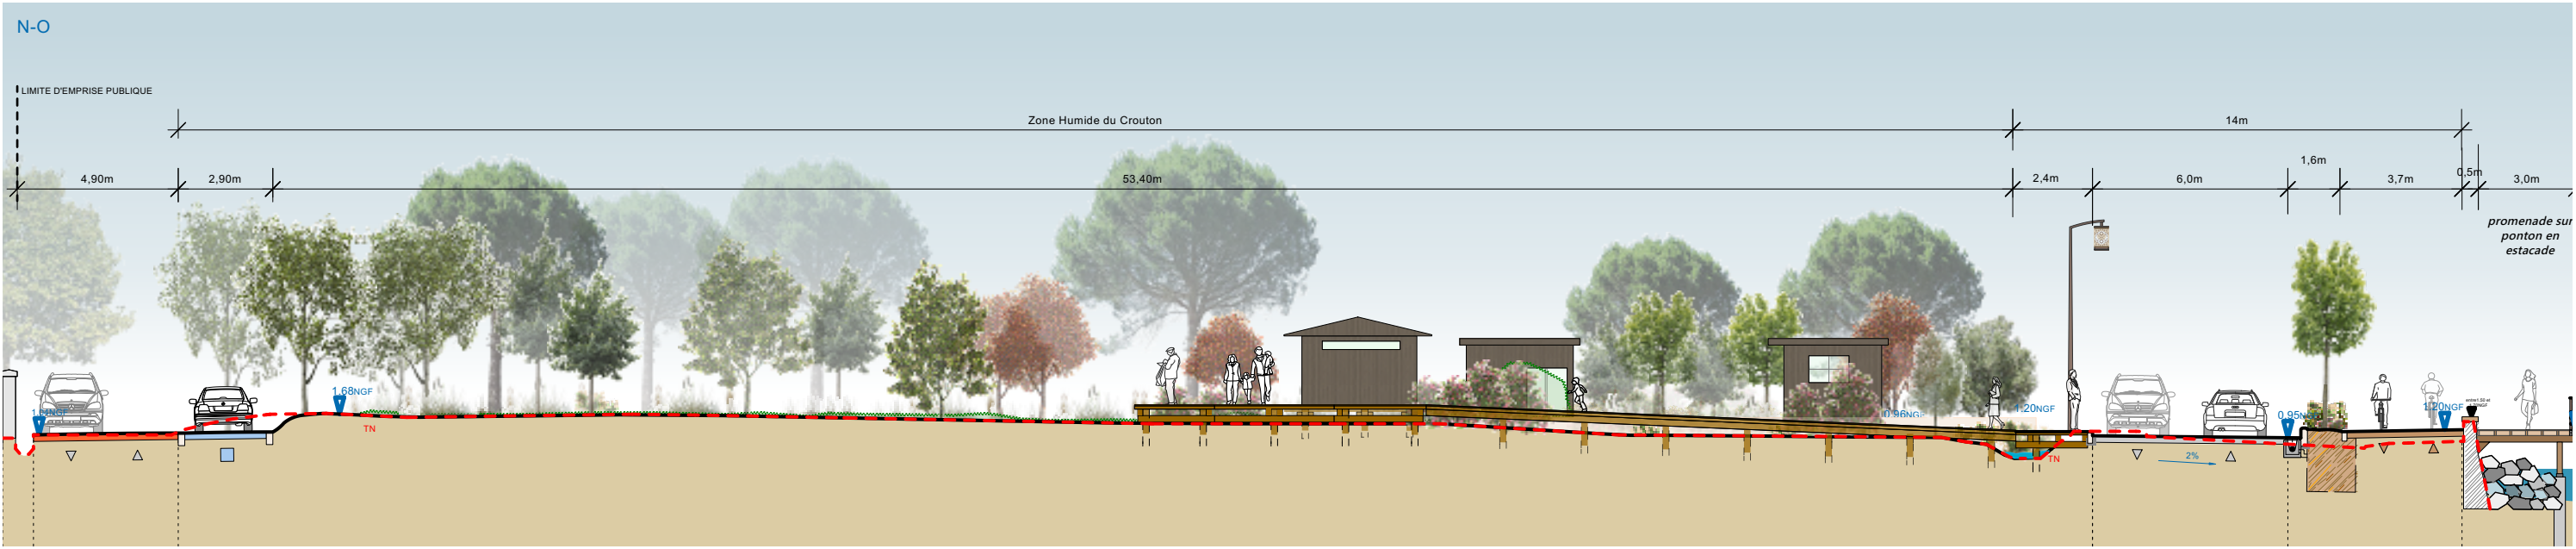


PROJET
ECHELLE (format A3): :1/200

COUPE PROJET
ZONE HUMIDE DU CROUTON

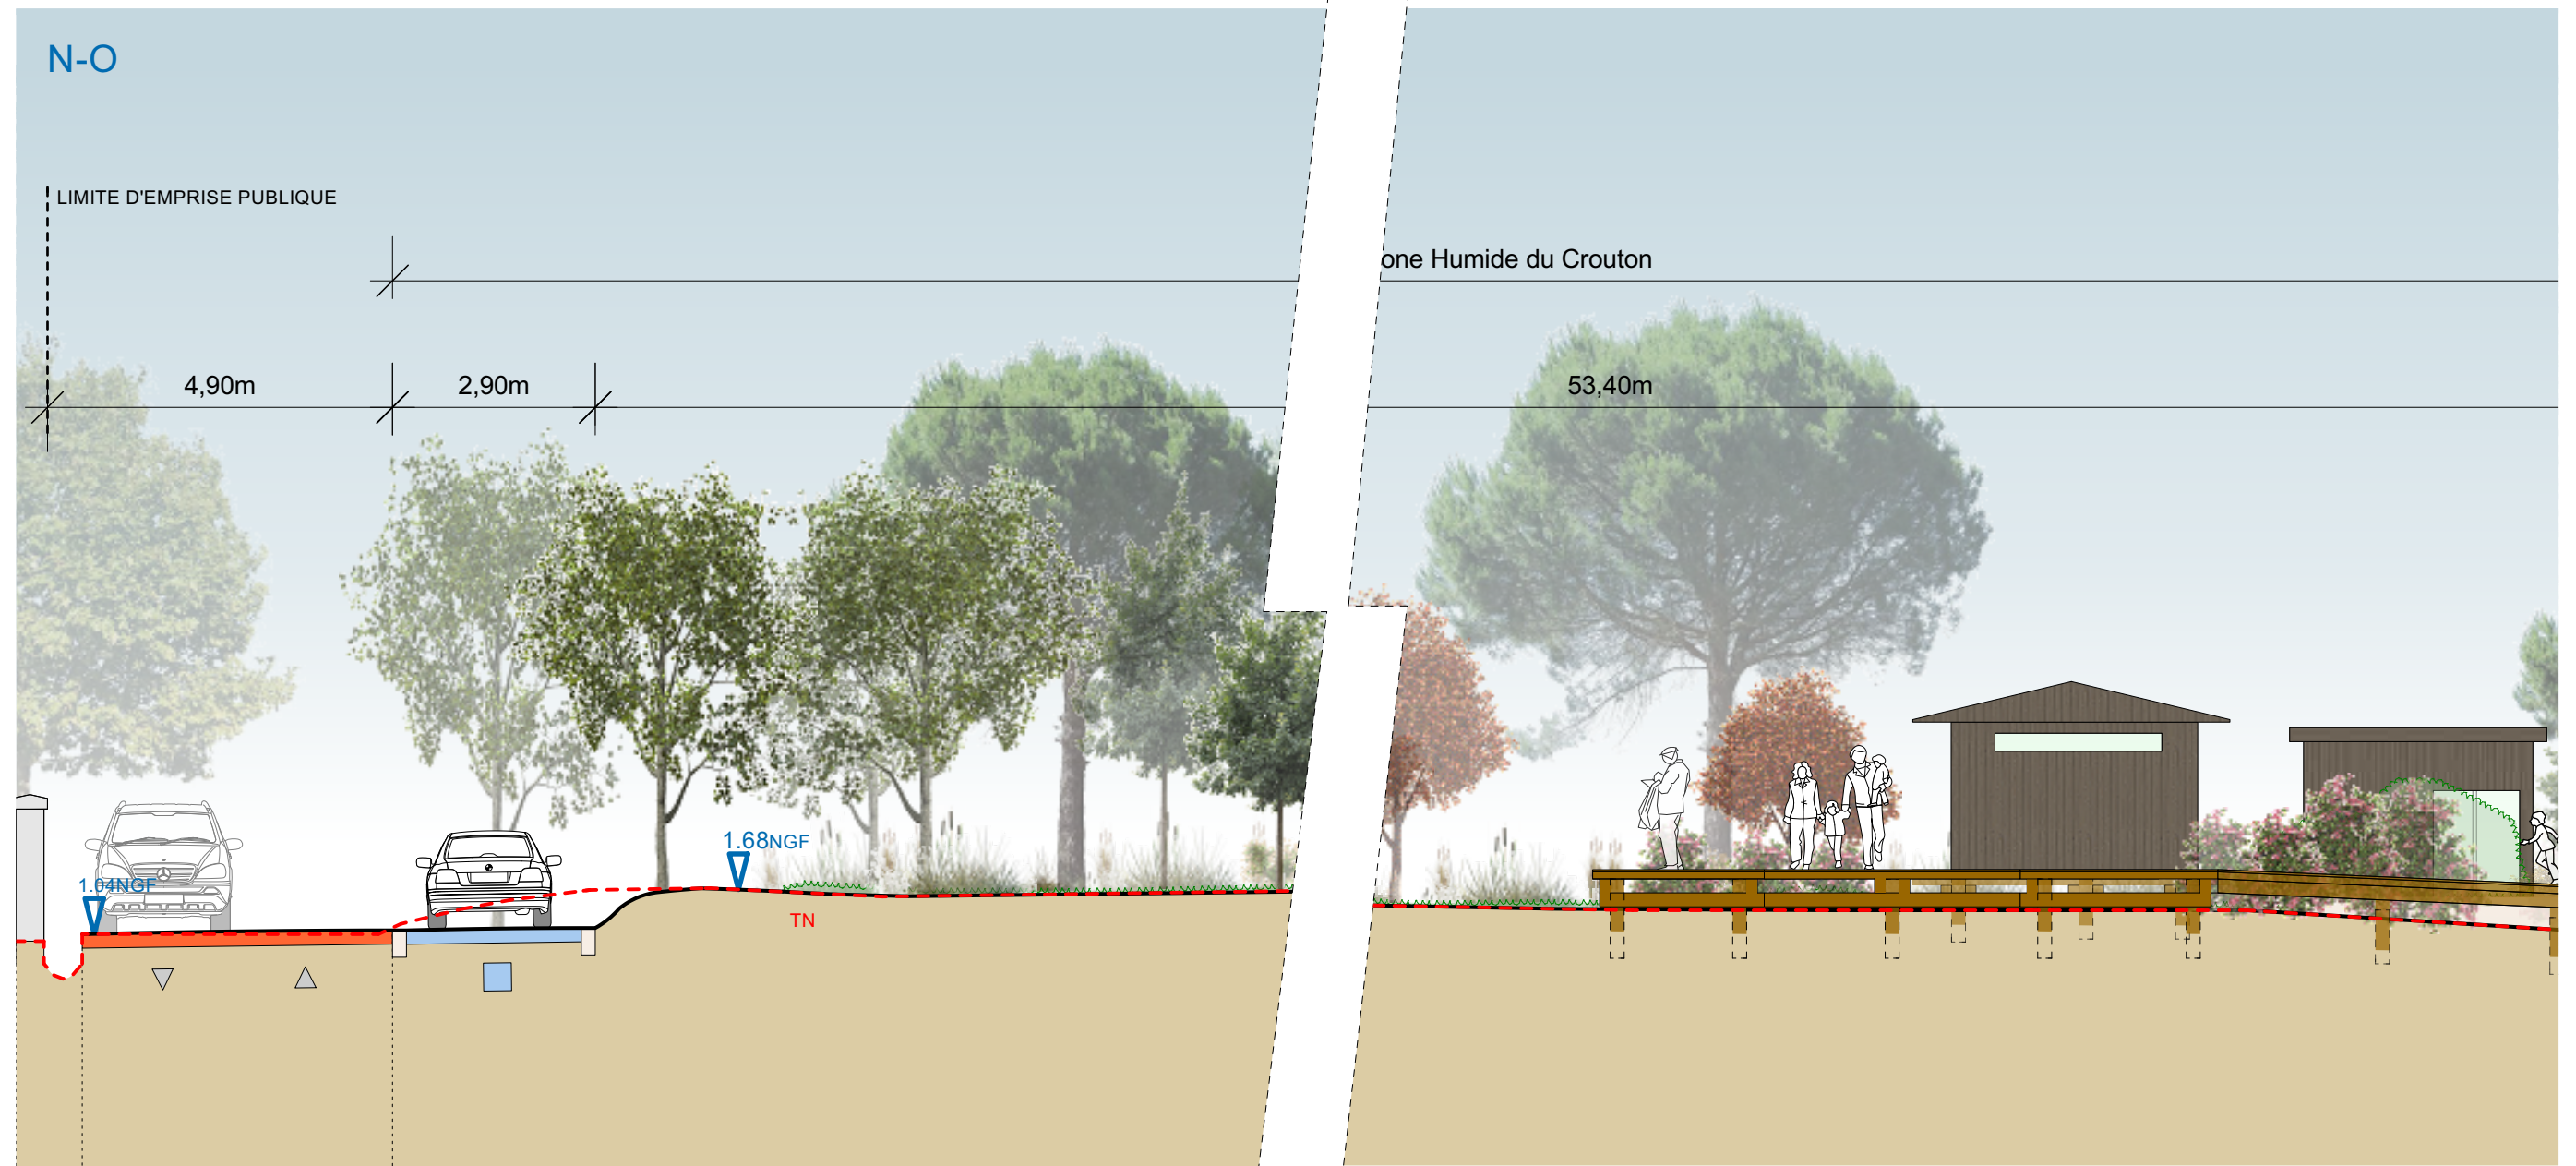



PROJET
ECHELLE (format A3): :1/100

ZOOM - COUPE PROJET
ZONE HUMIDE DU CROUTON

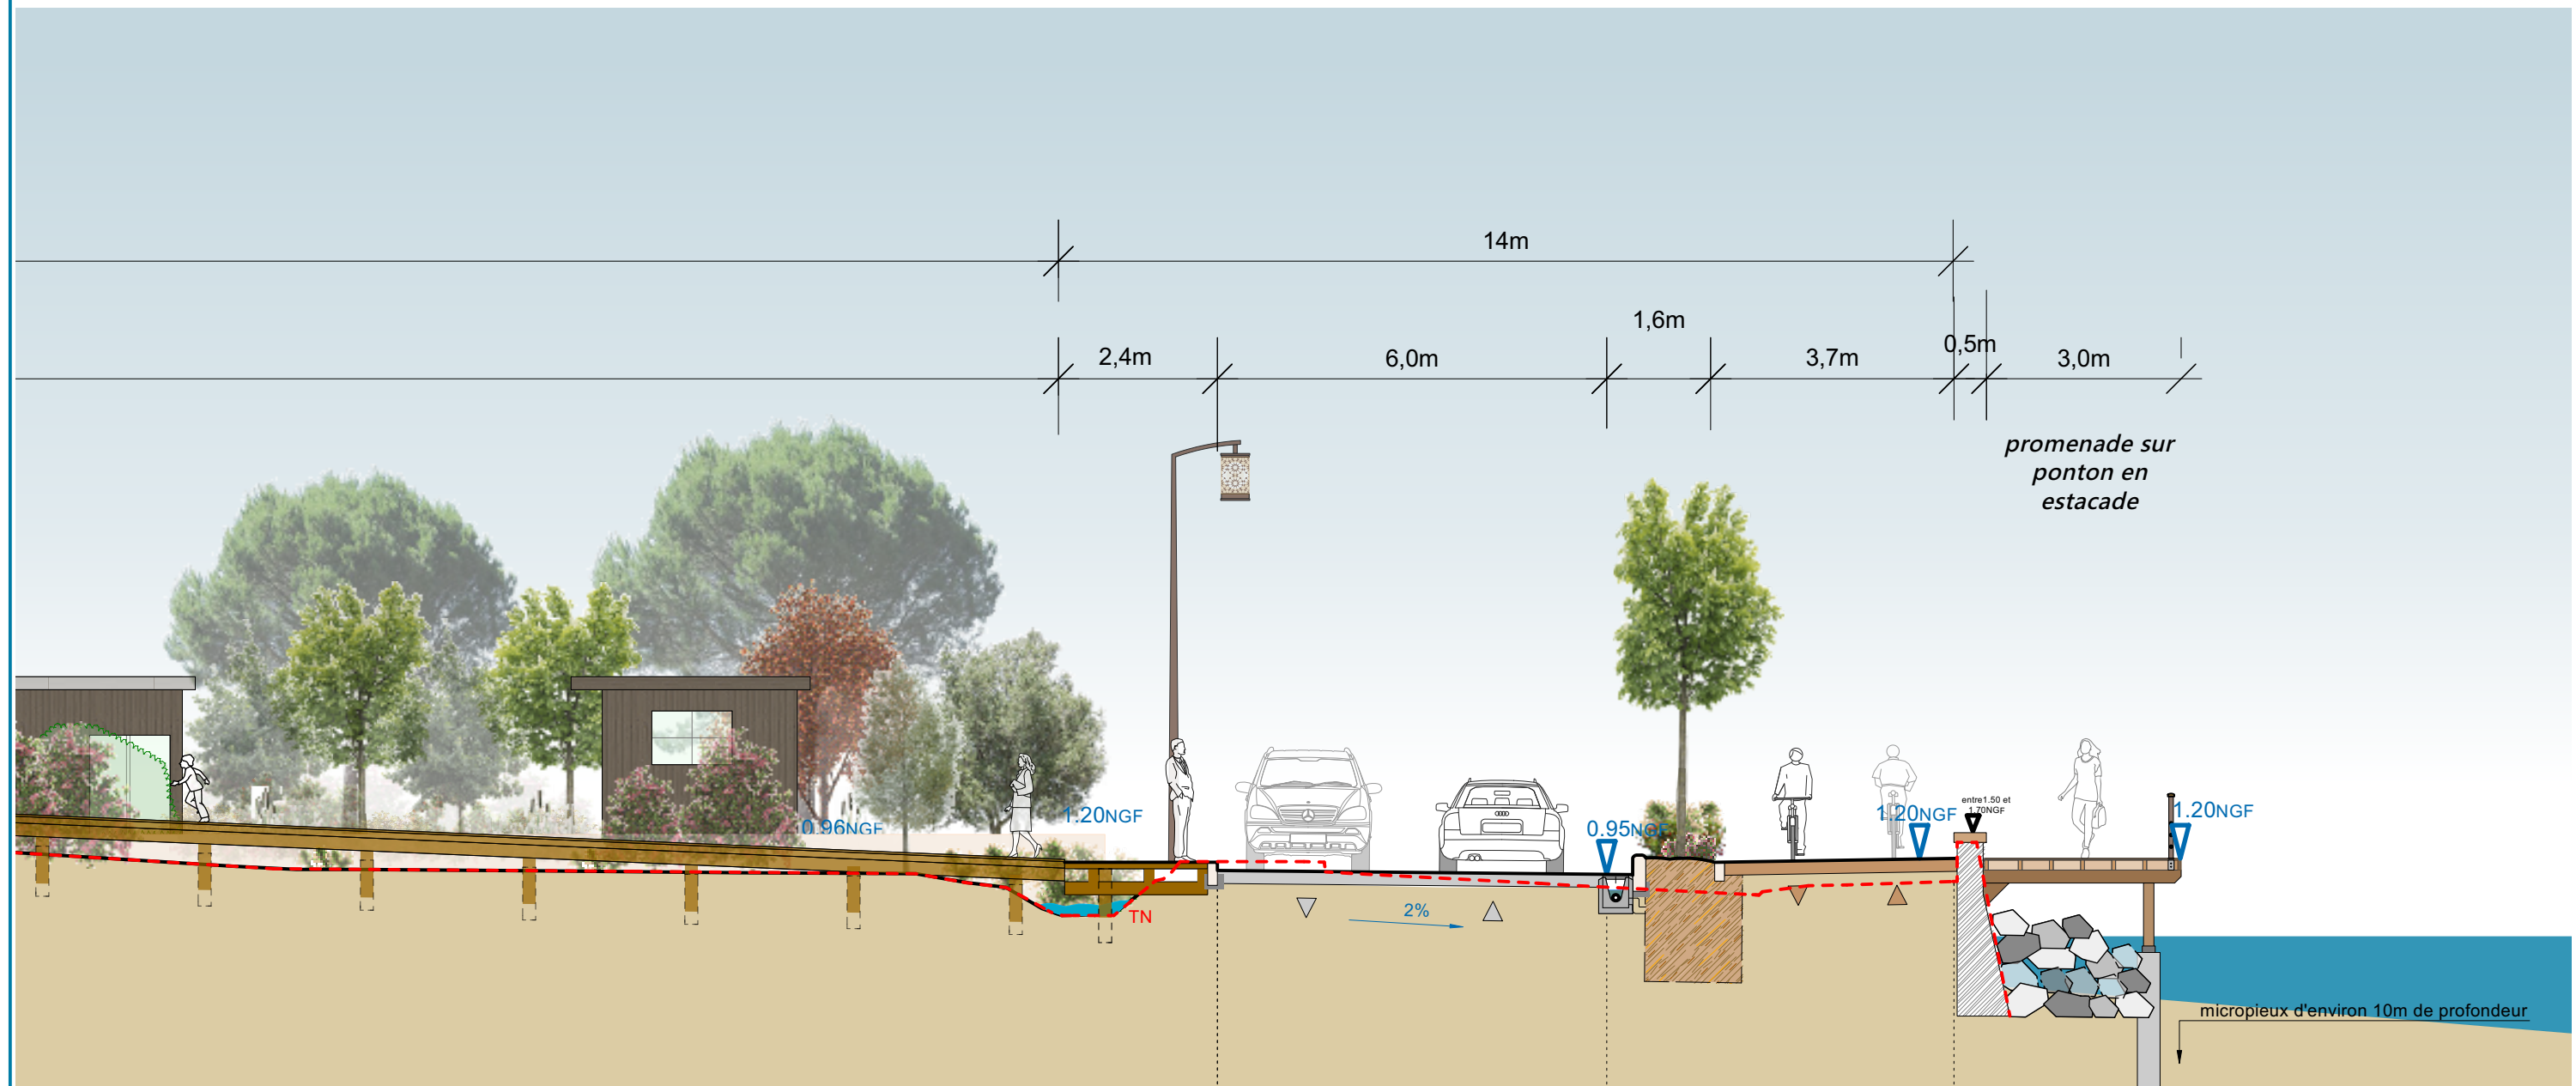


PROJET
ECHELLE (format A3): :1/100

ZOOM - COUPE PROJET
ZONE HUMIDE DU CROUTON

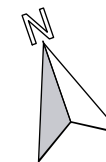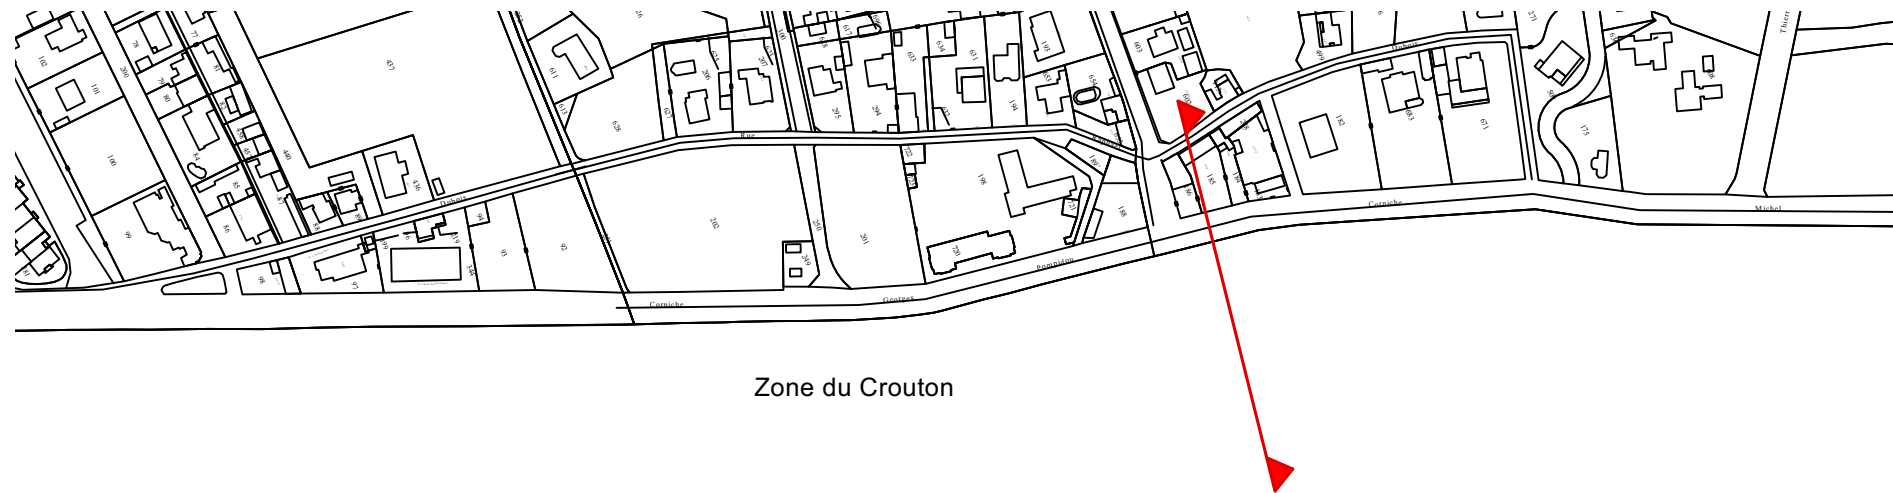


PLAN - ECHELLE :1/3000

CORNICHE POMPIDOU

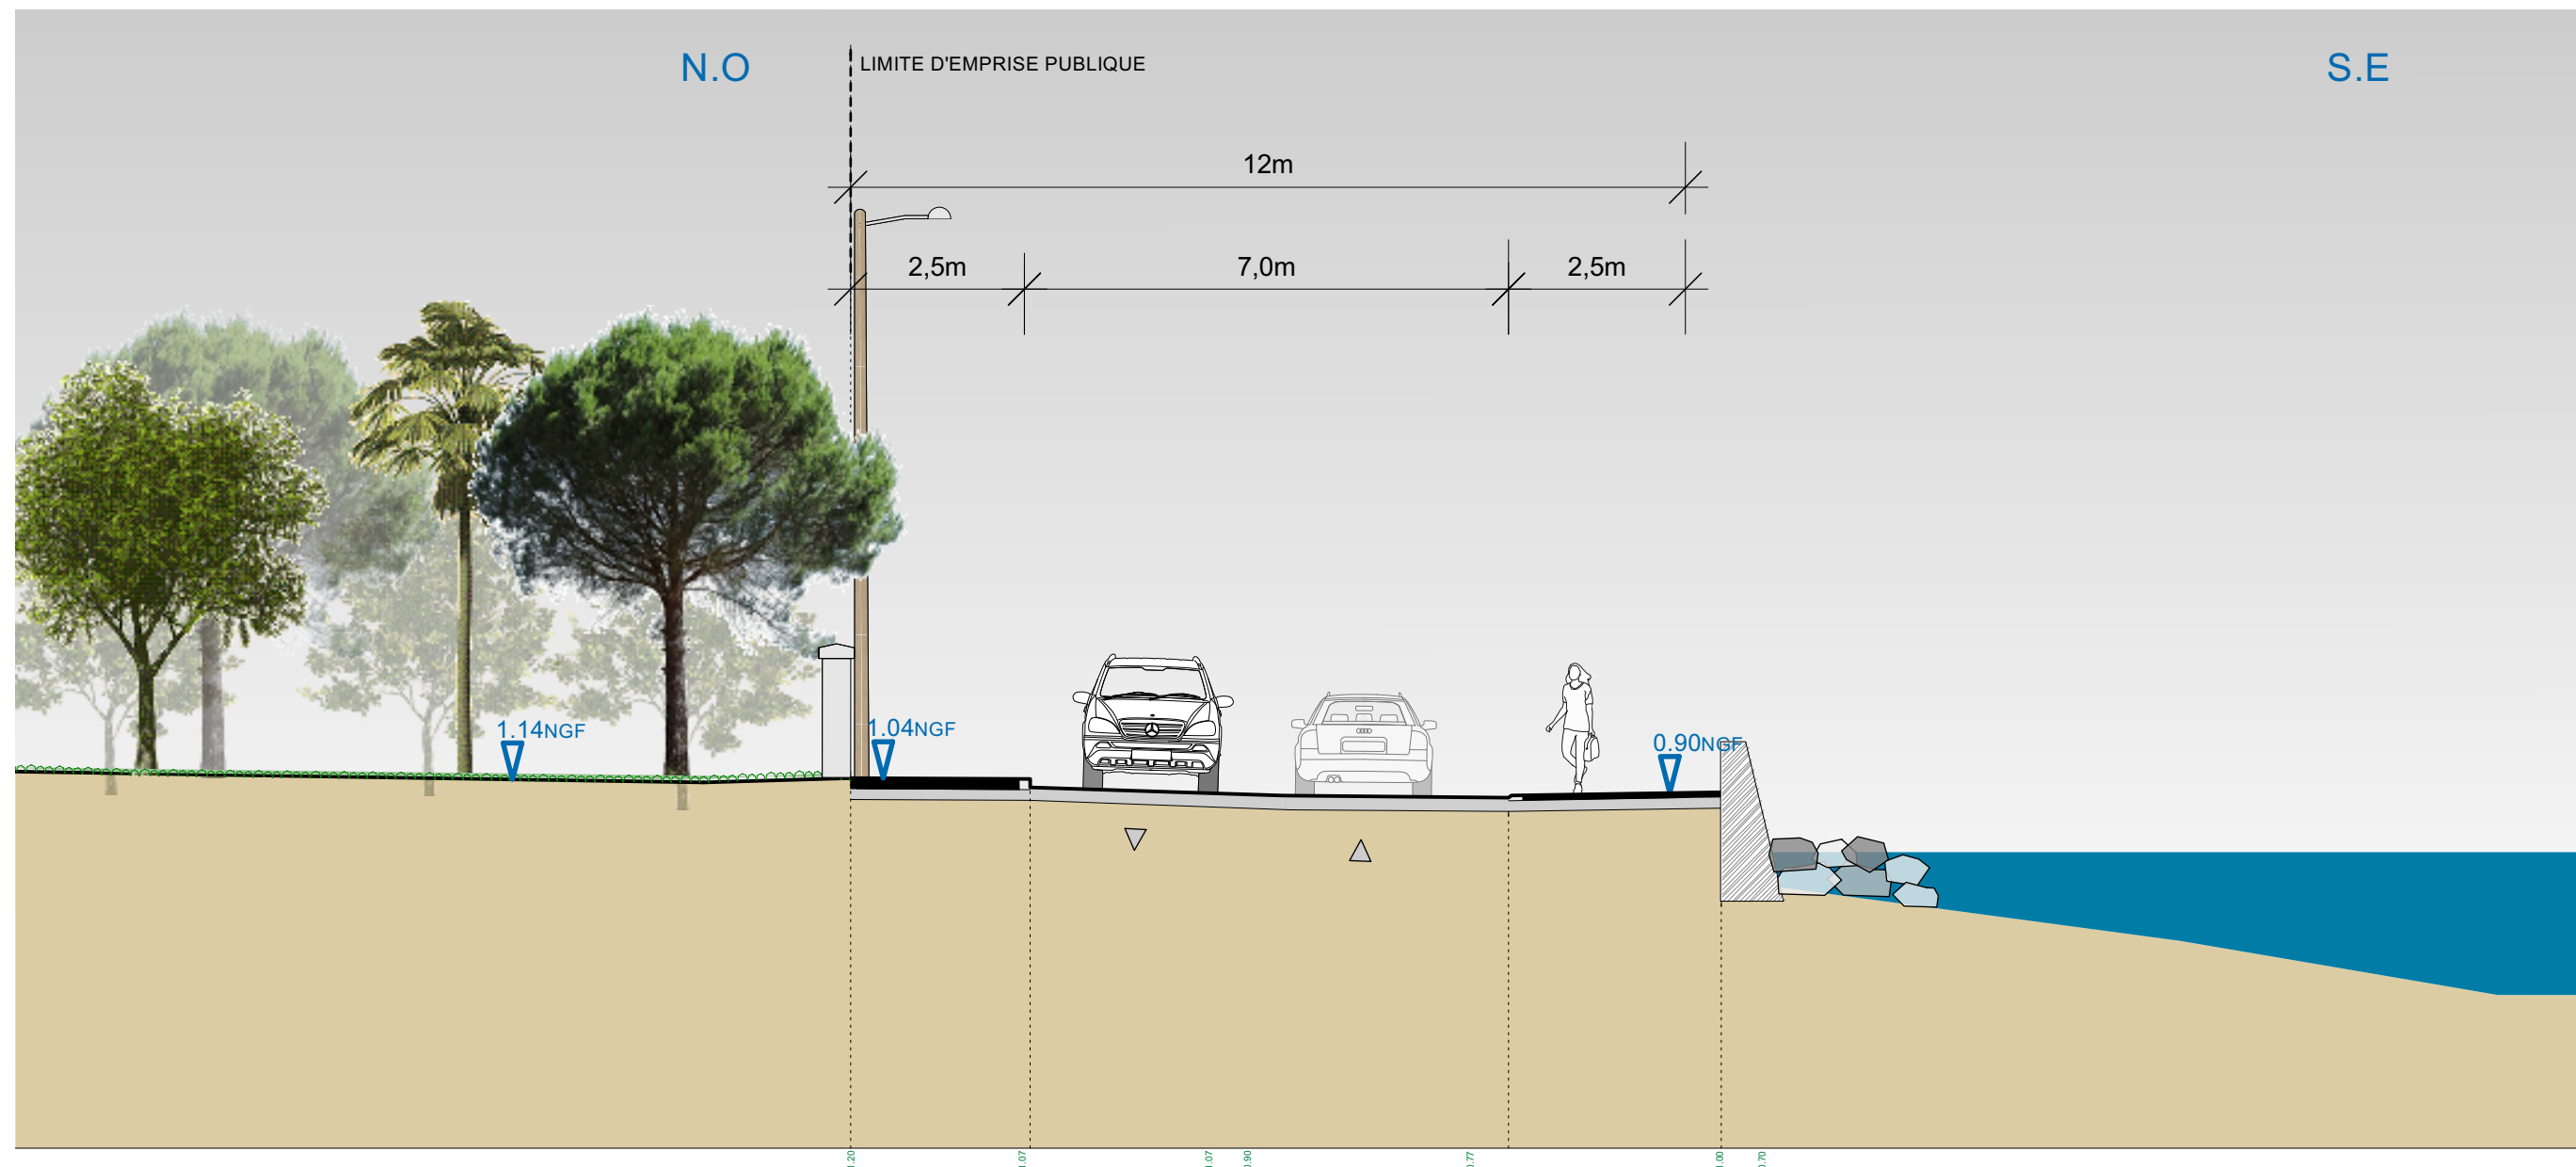



COUPE ETAT DES LIEUX
SECTION COURANTE CORNICHE POMPIDOU

ETAT DES LIEUX
ECHELLE (format A3): :1/100

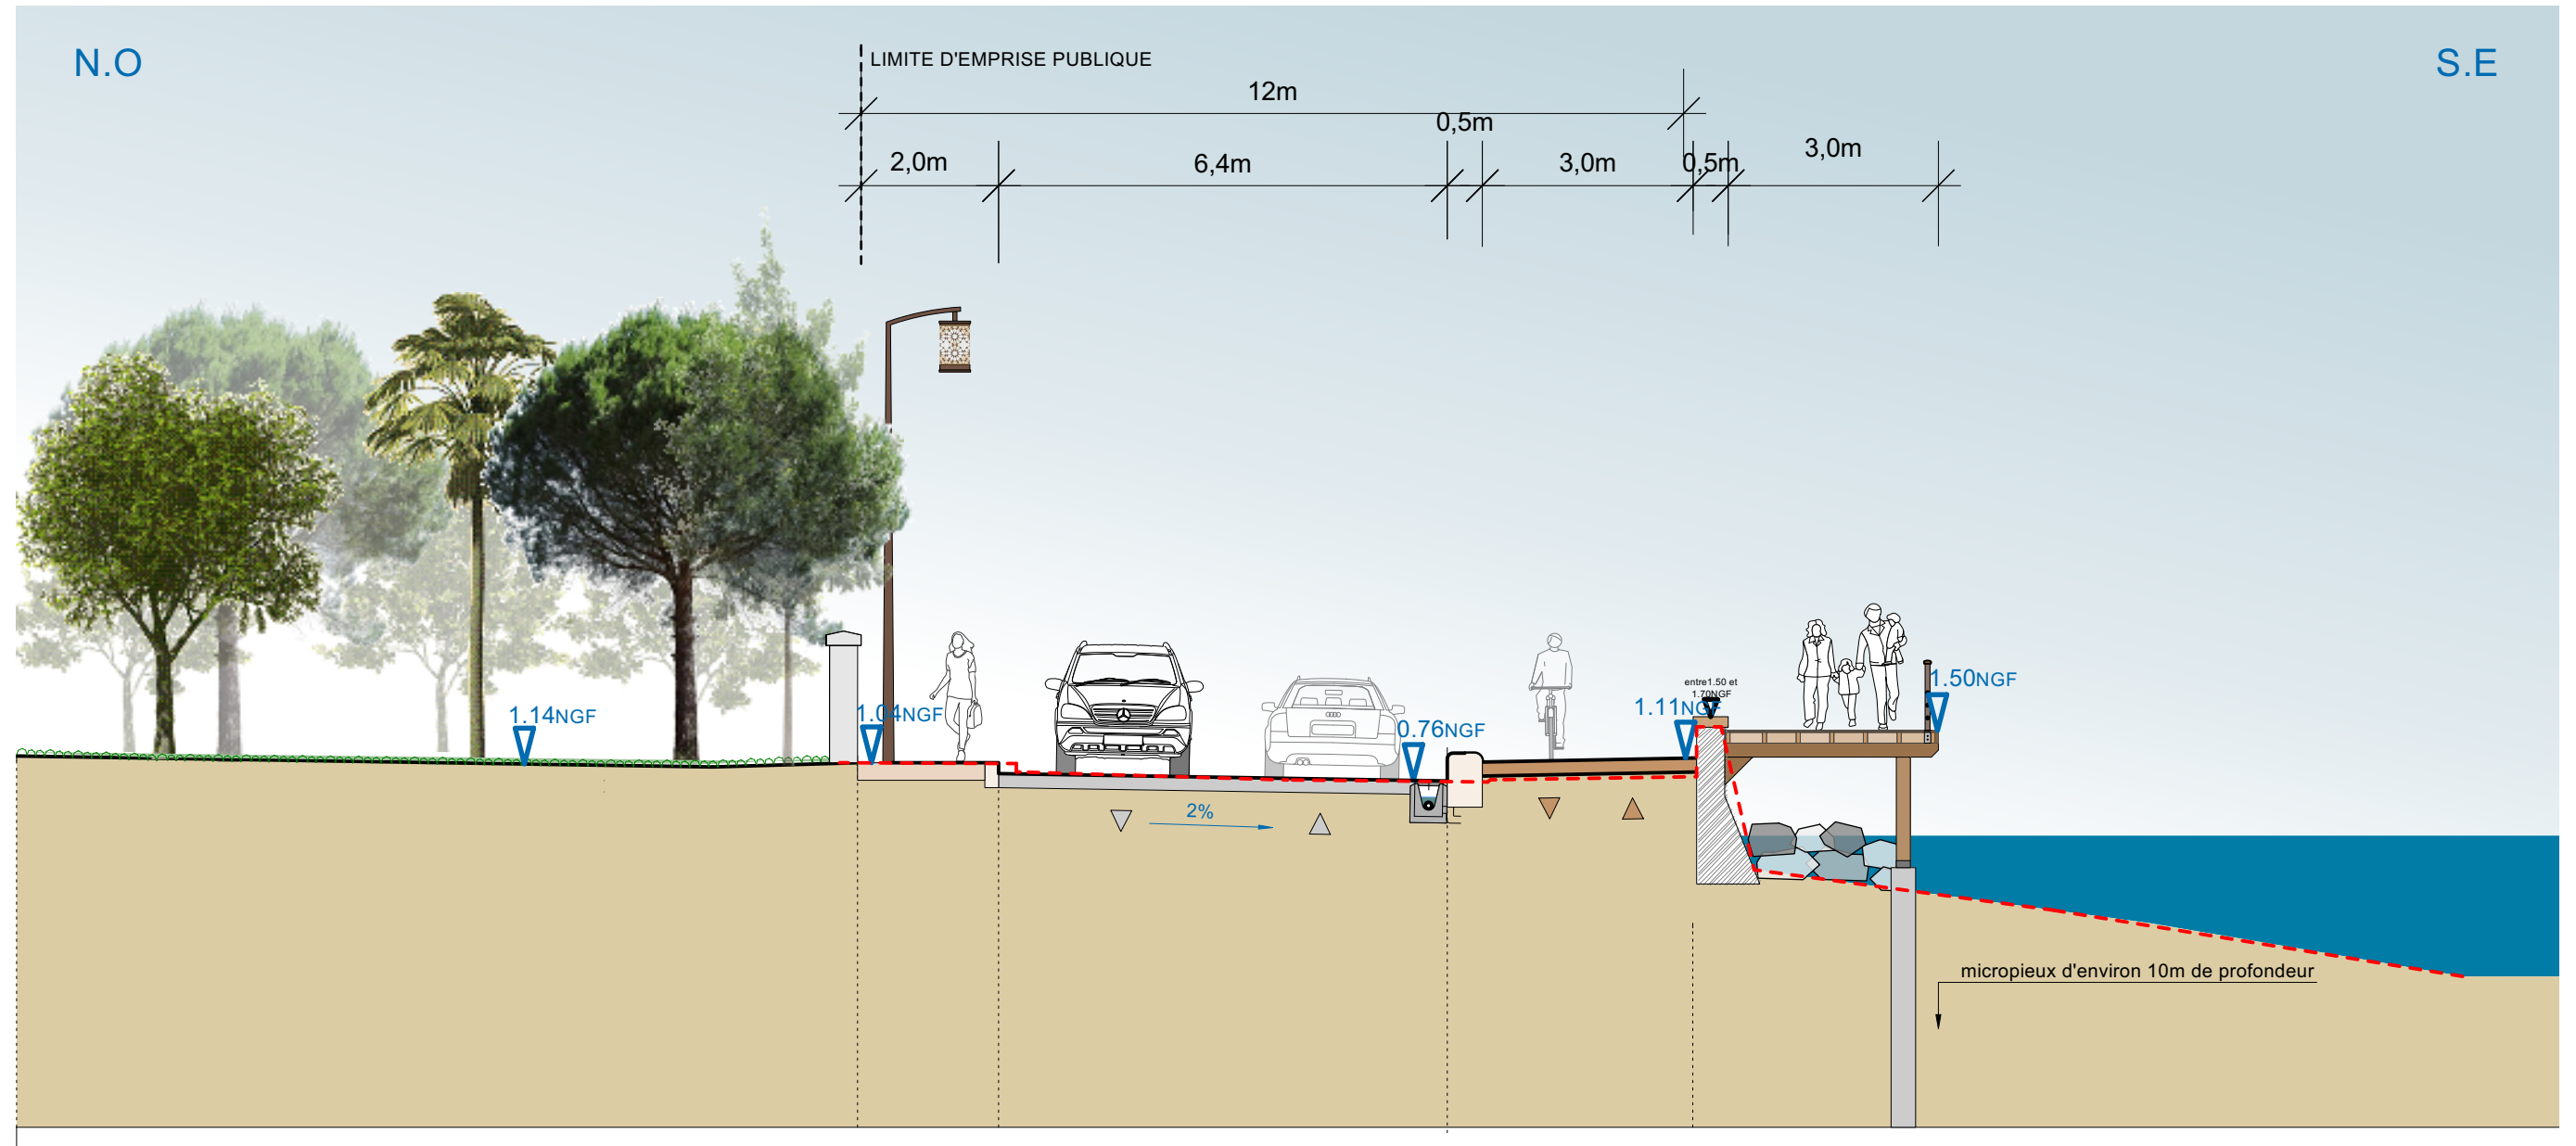


PROJET
ECHELLE (format A3): :1/100

COUPE TYPE - PROJET
SECTION COURANTE CORNICHE POMPIDOU

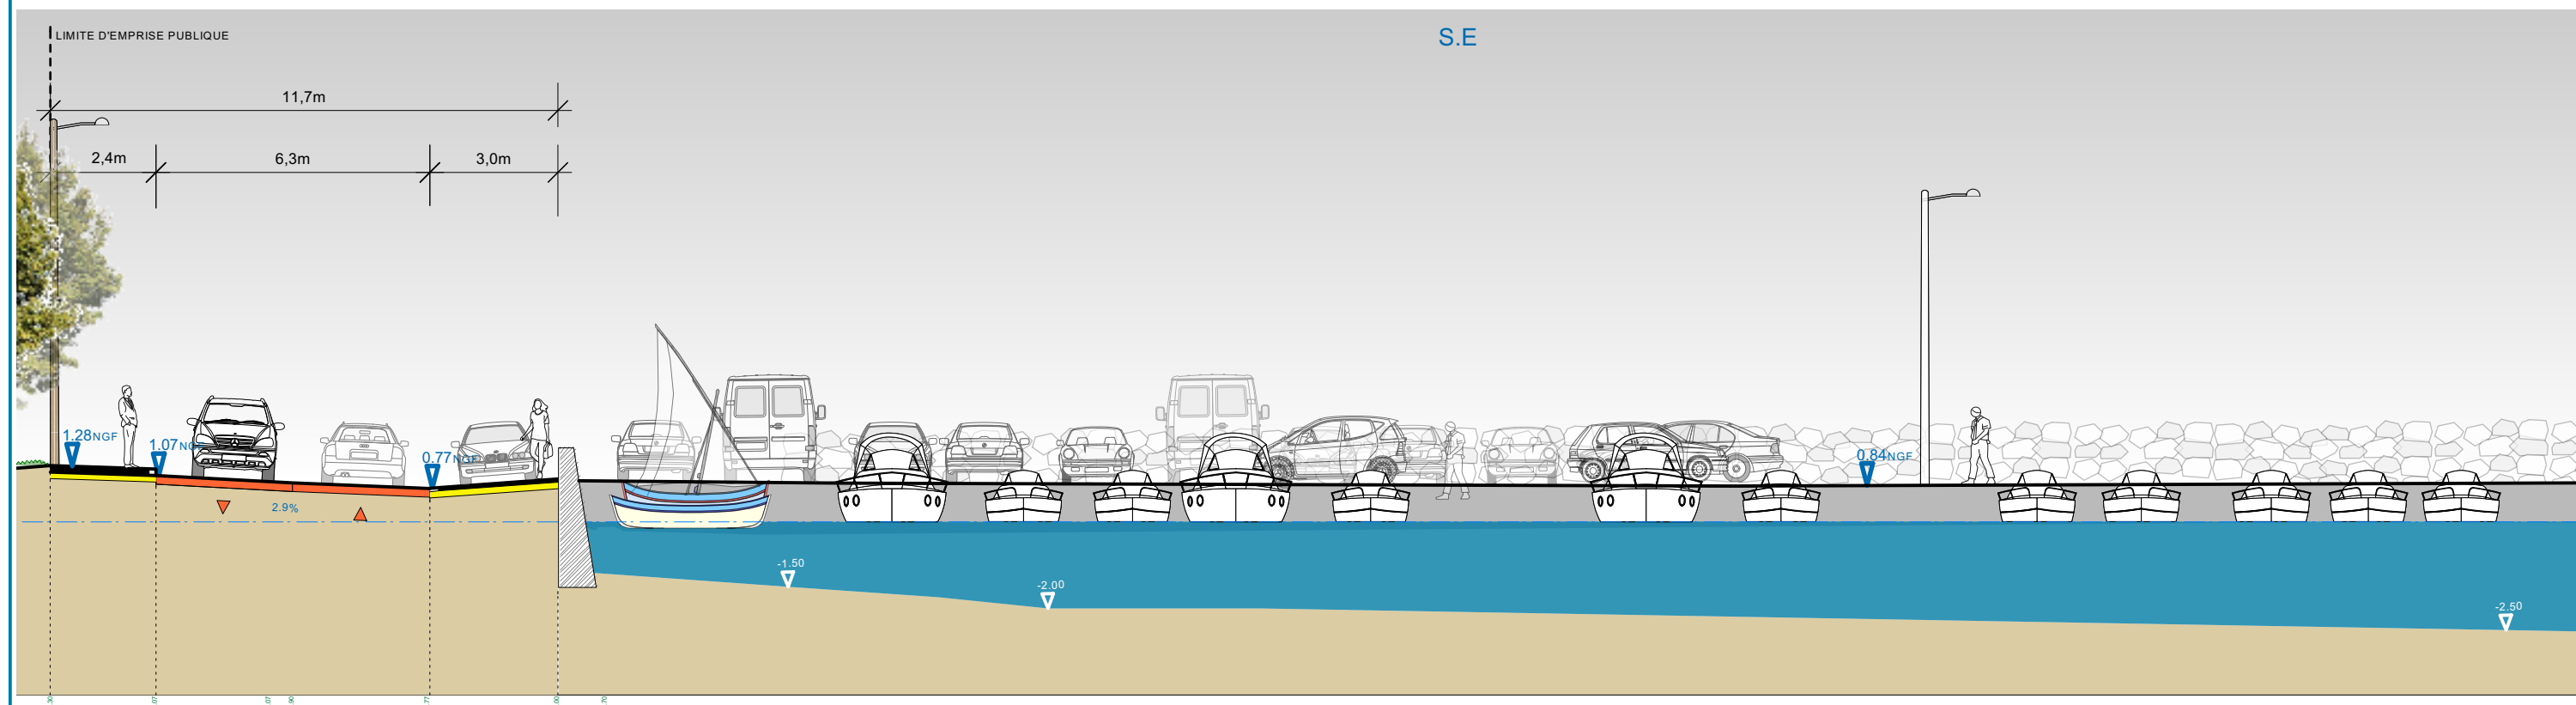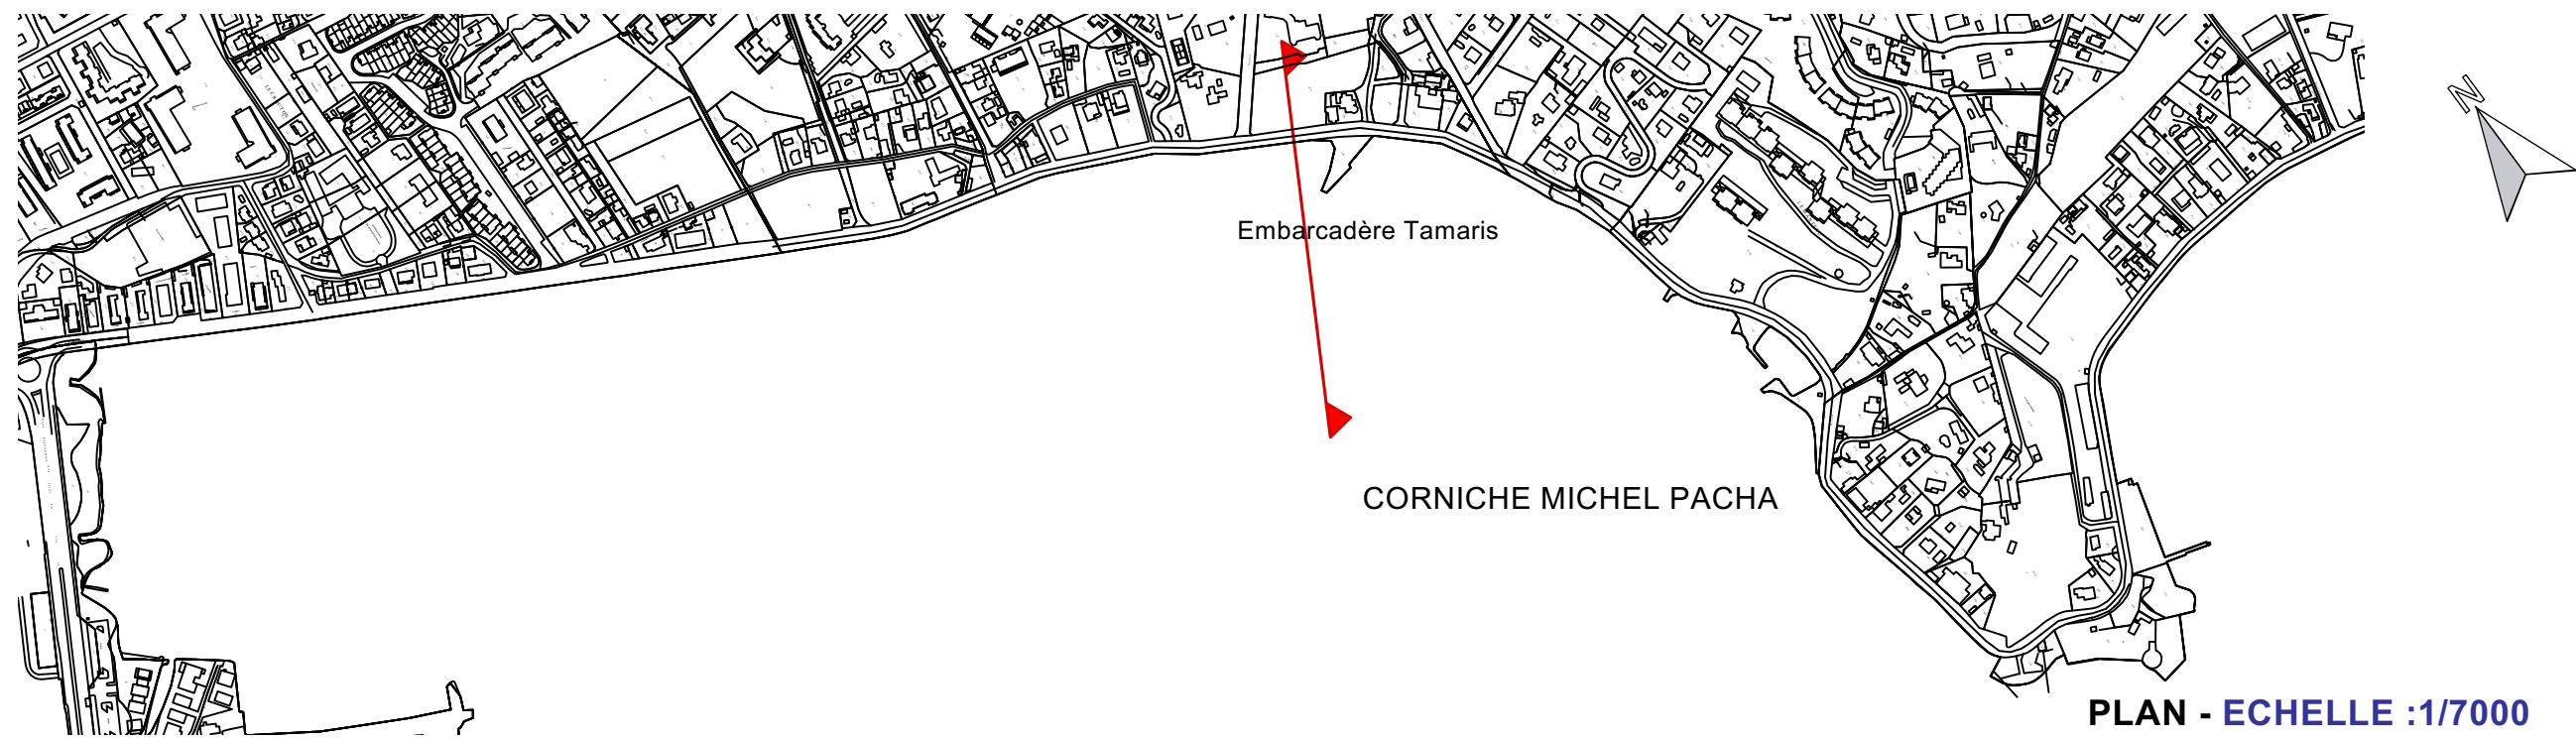


PROJET
ECHELLE (format A3): :1/150

COUPE ETAT DES LIEUX
EMBARCADERE TAMARIS CORNICHE MICHEL PACHA


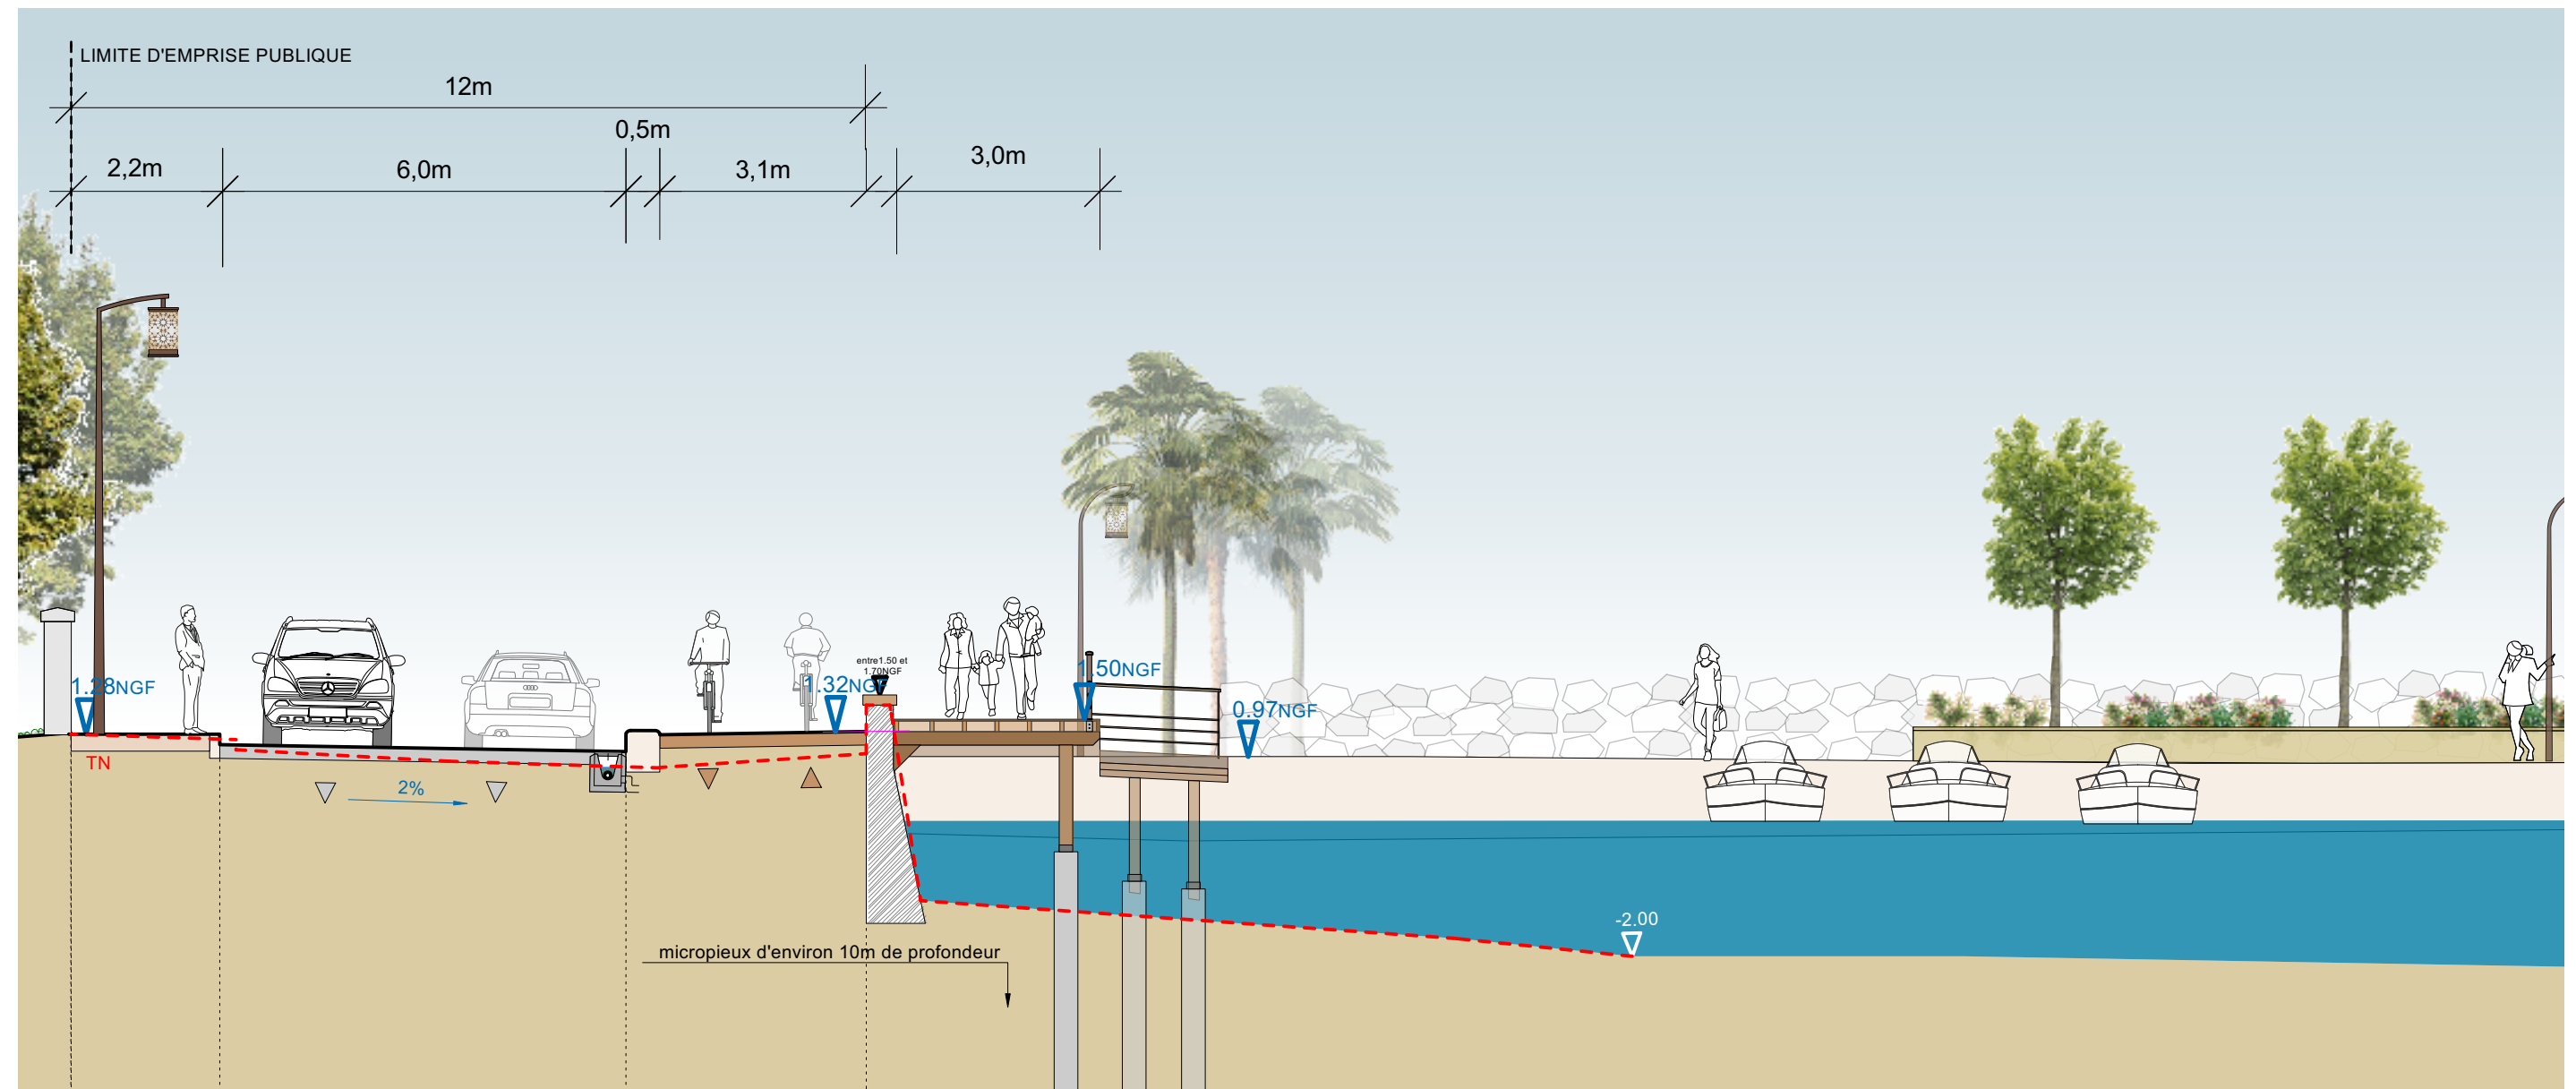


**ZOOM - EMBARCADERE TAMARIS - PROJET
CORNICHE MICHEL PACHA**


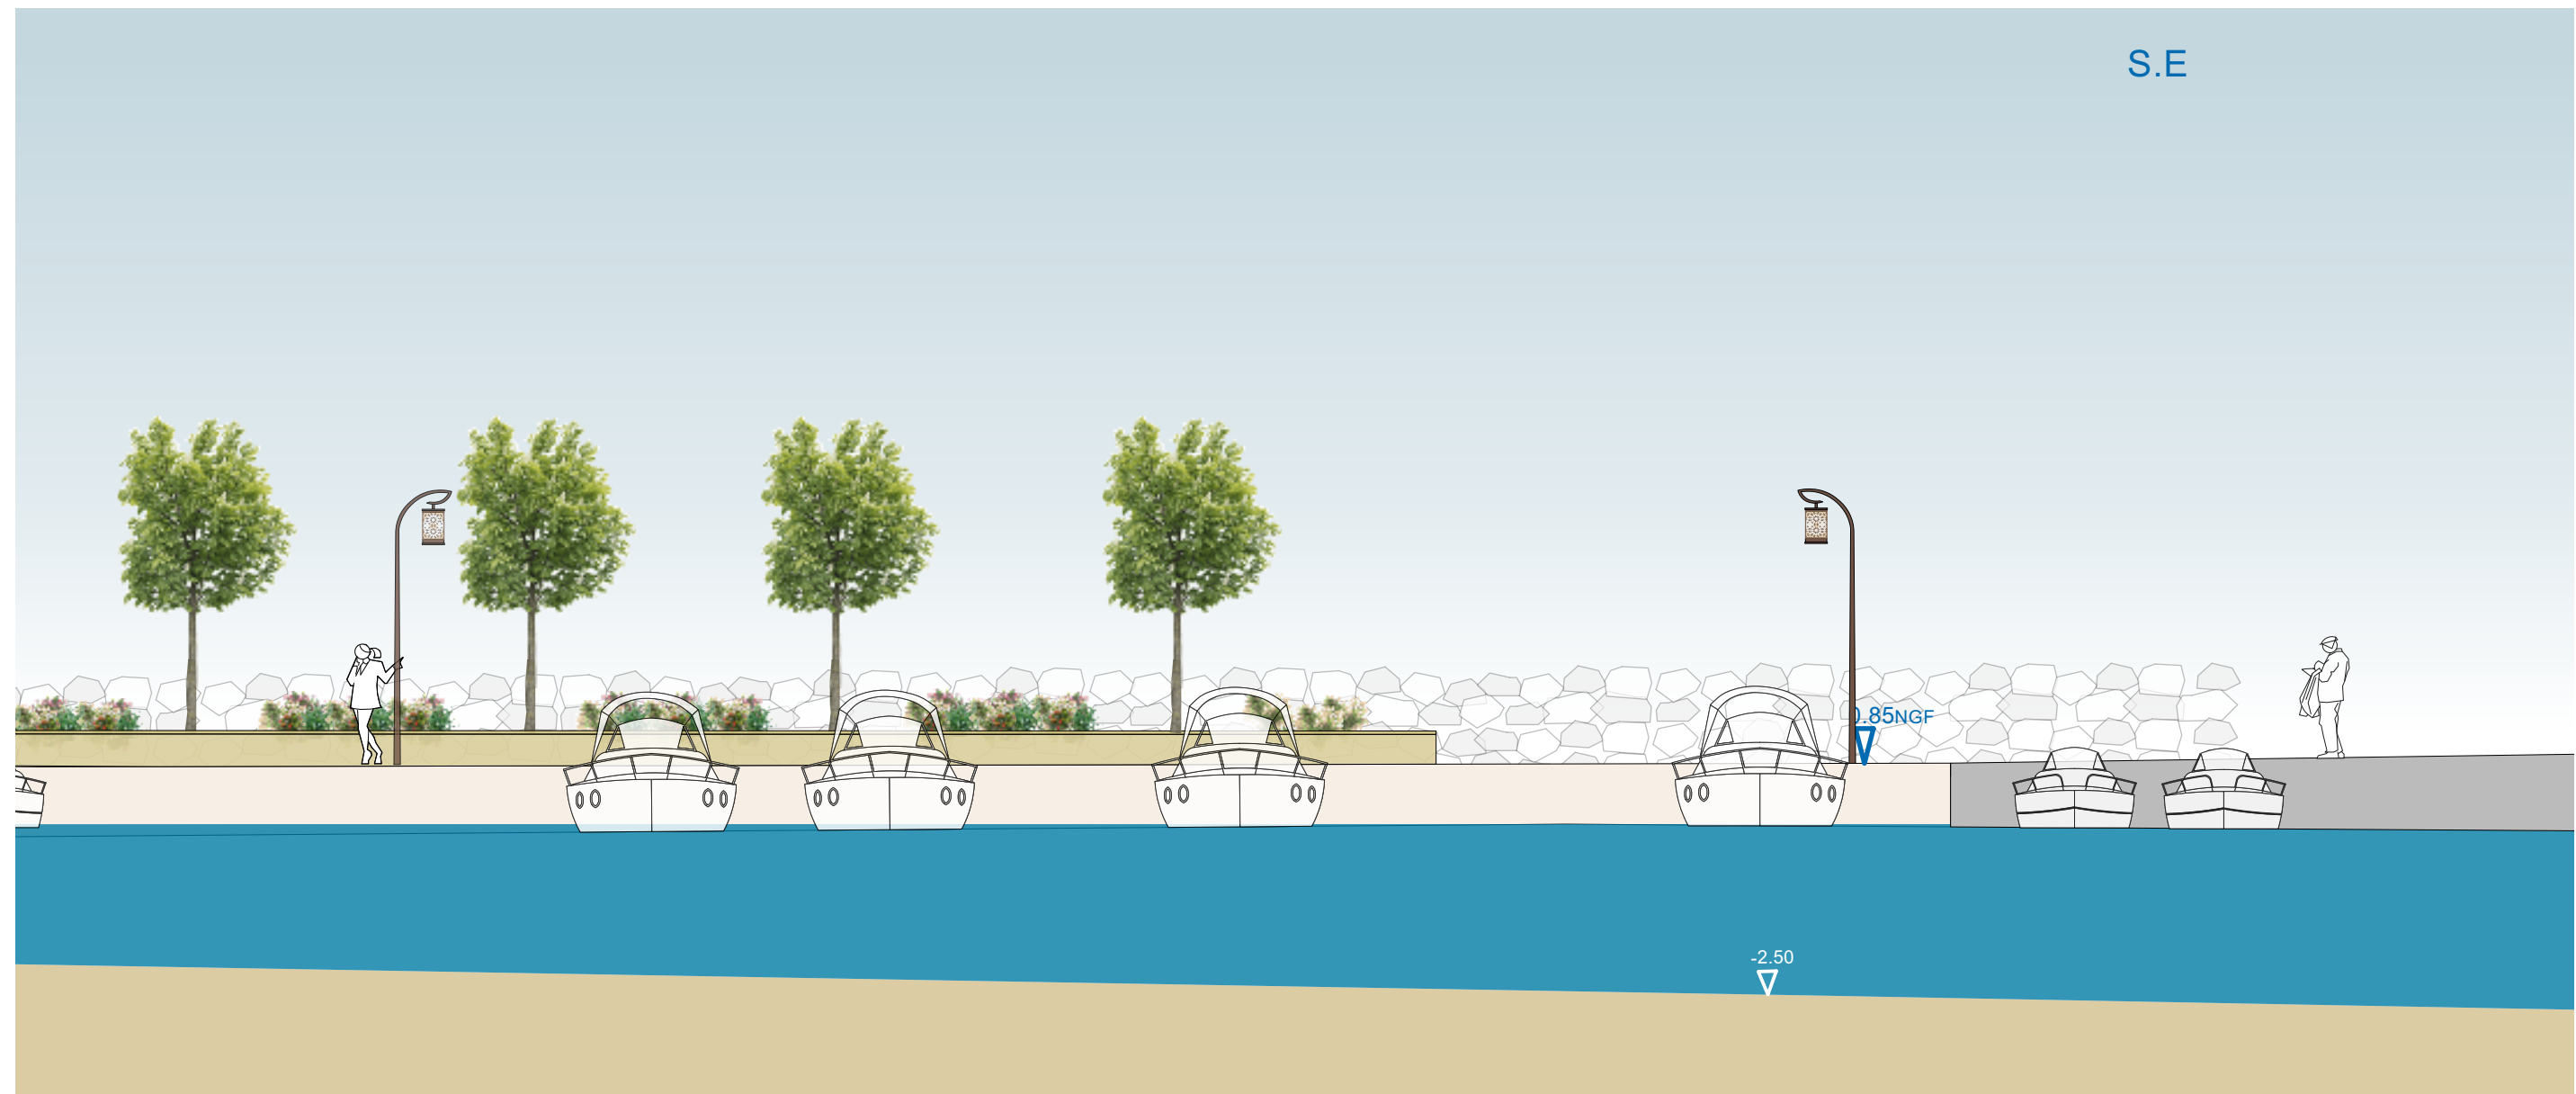



ZOOM - EMBARCADERE TAMARIS - PROJET
SECTION COURANTE MICHEL PACHA

PROJET
ECHELLE (format A3): :1/100

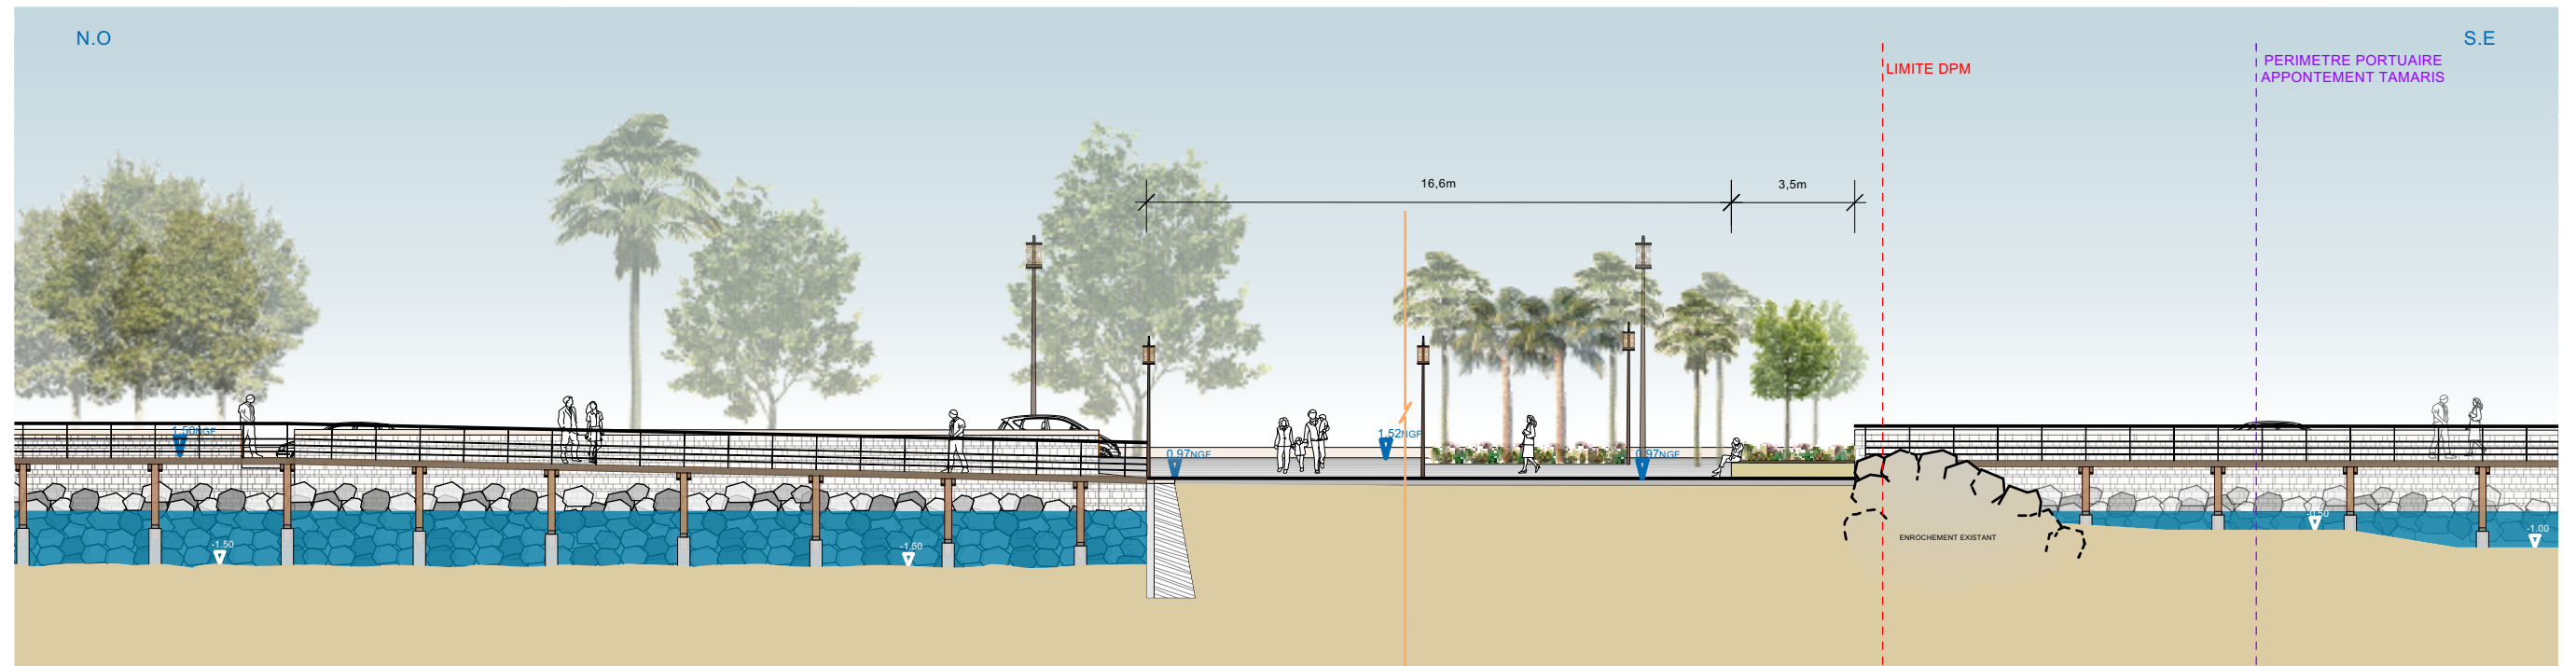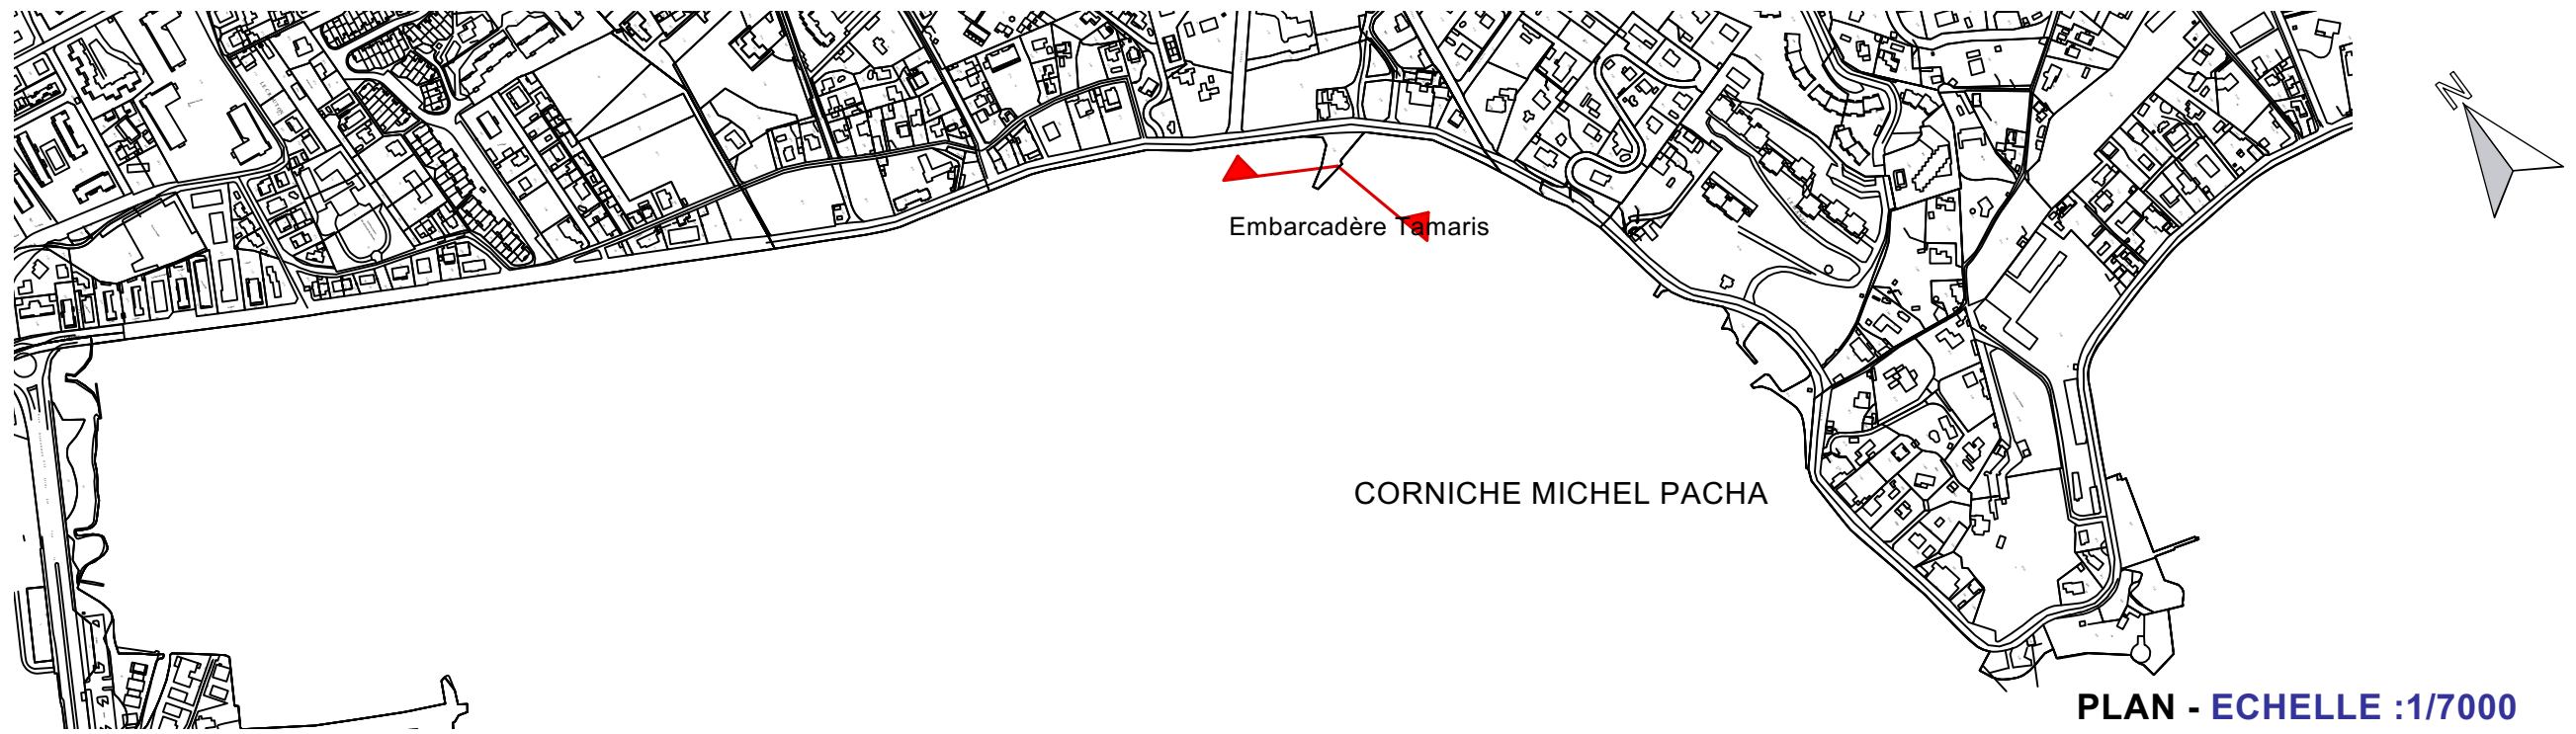

**COUPE EMBARCADERE TAMARIS - PROJET
CORNICHE MICHEL PACHA**

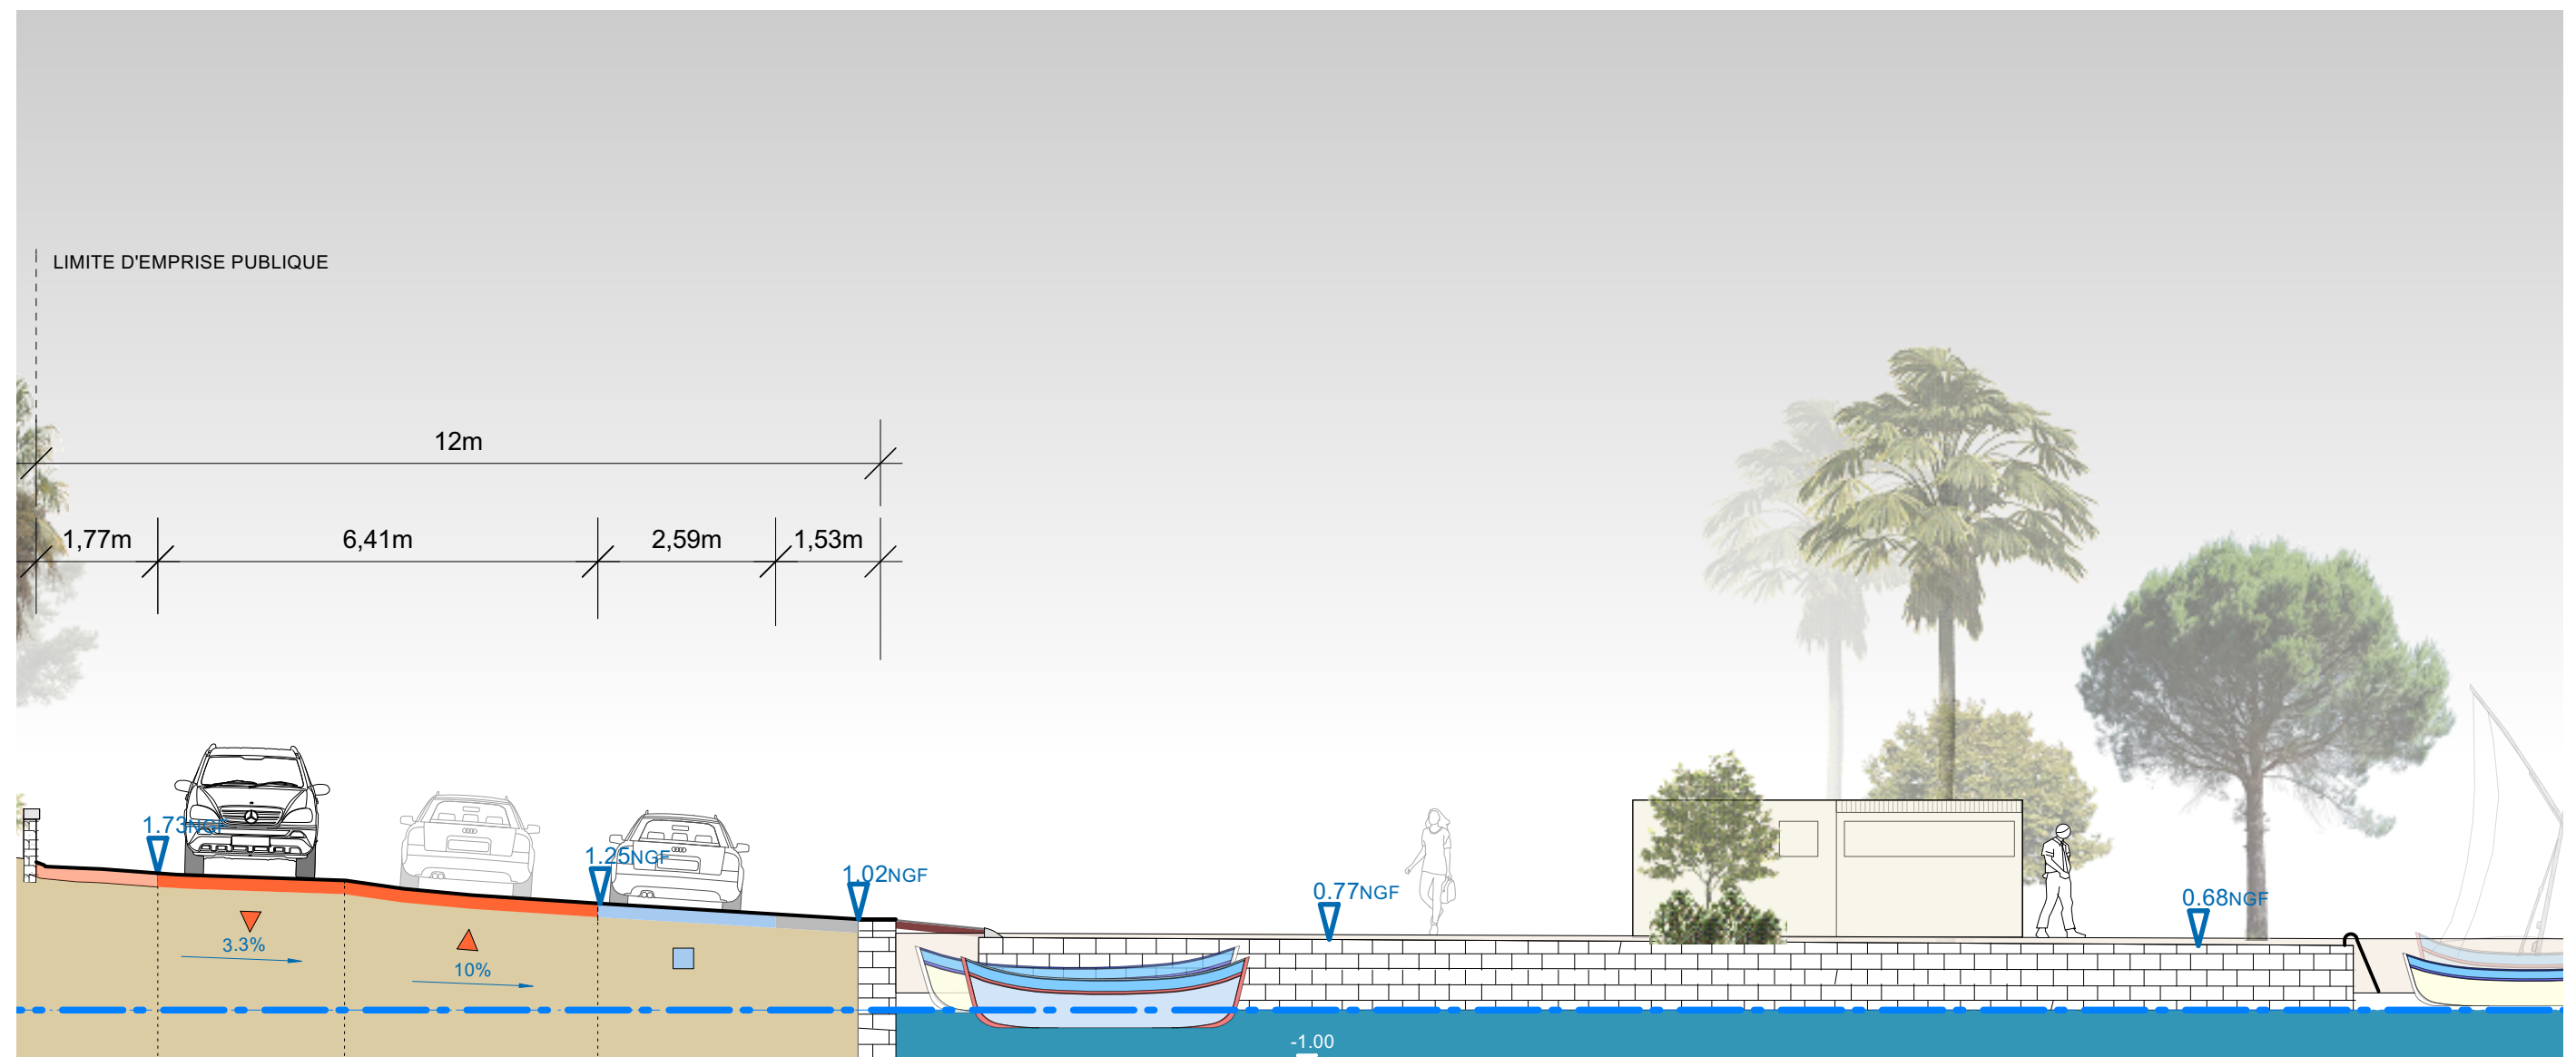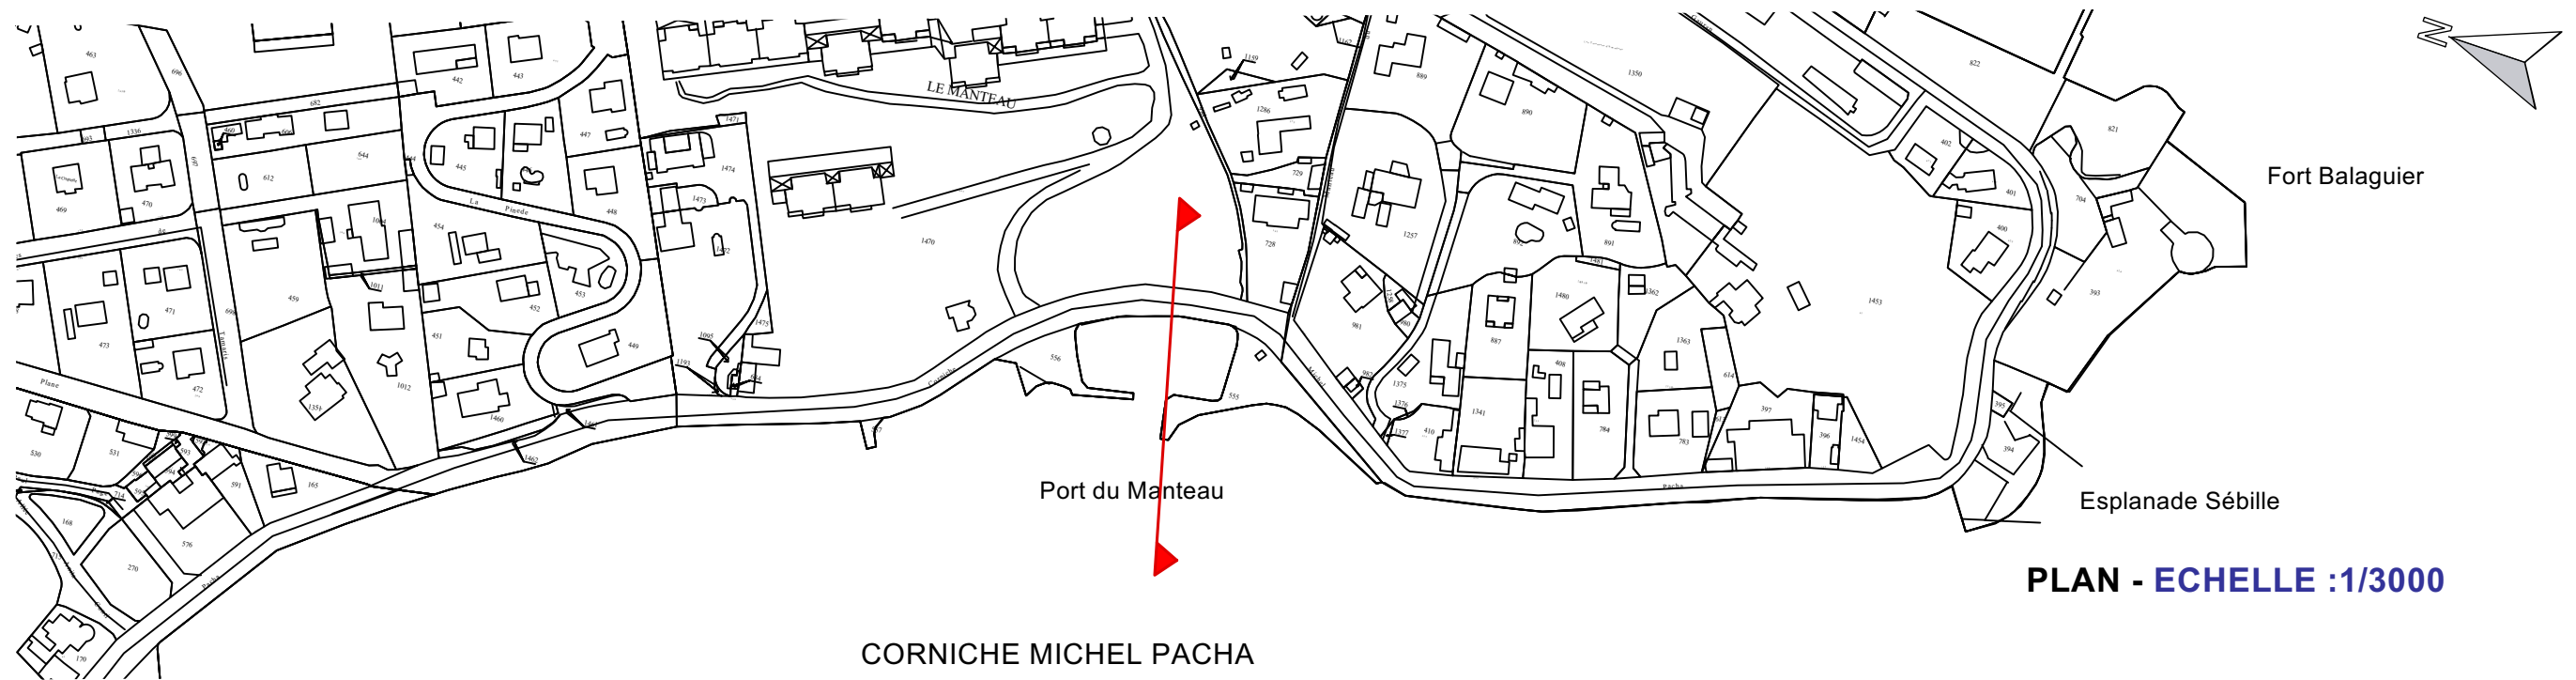


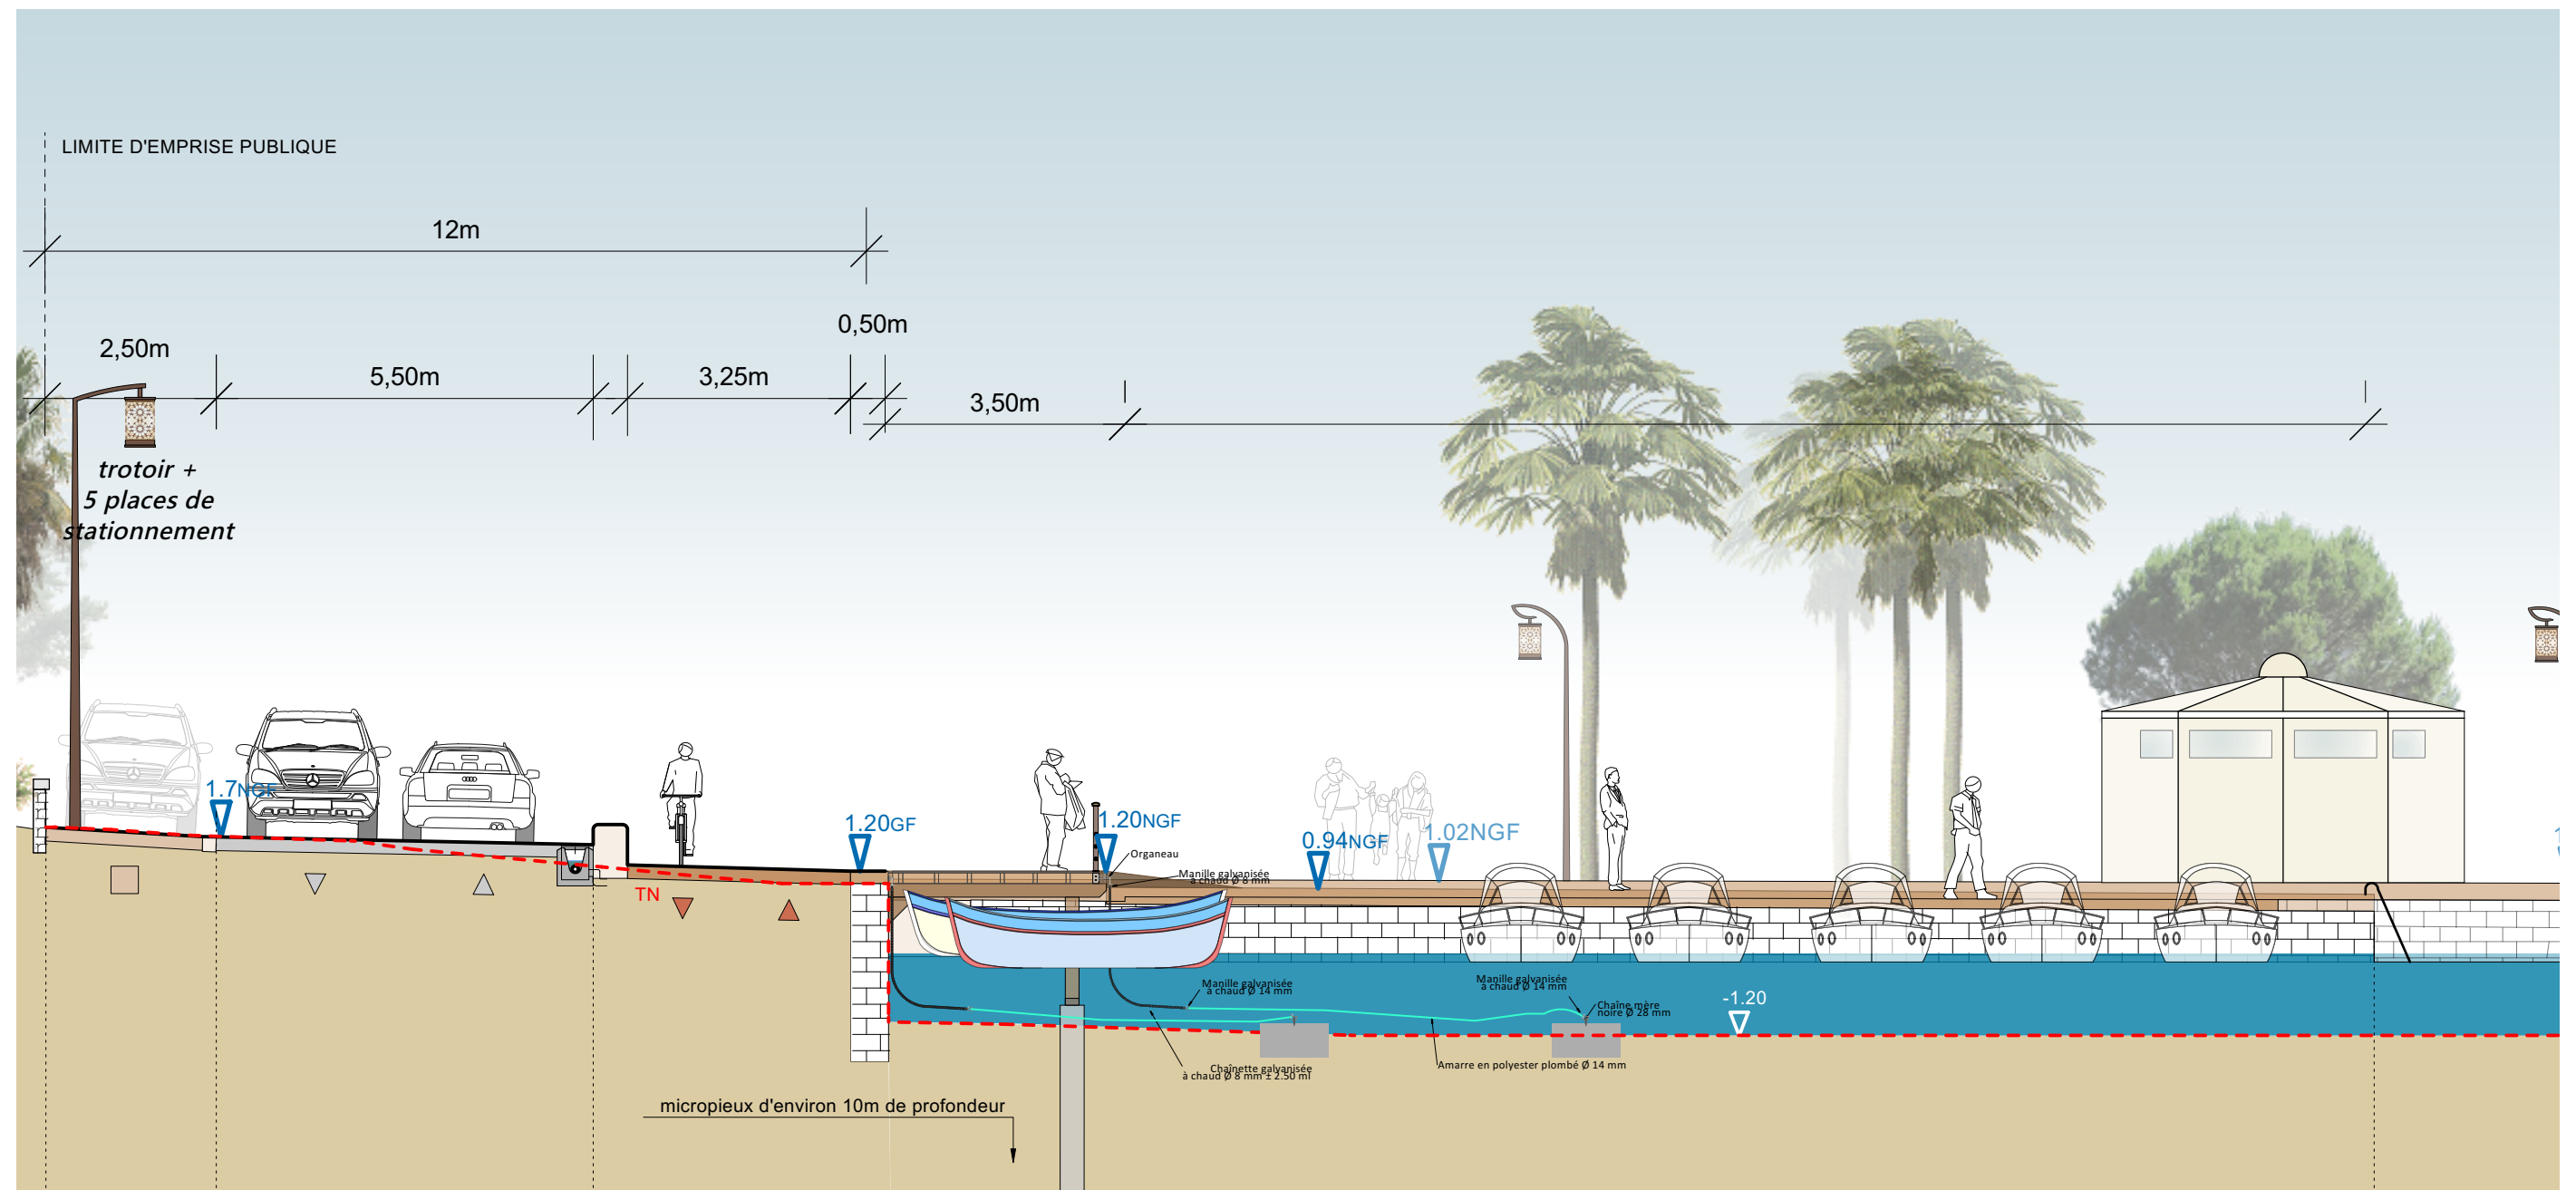


**COUPE PORT DU MANTEAU - PROJET
SECTEUR 2 - CORNICHE M. PACHA**

PROJET
ECHELLE (format A3): :1/100




Photo quai état des lieux

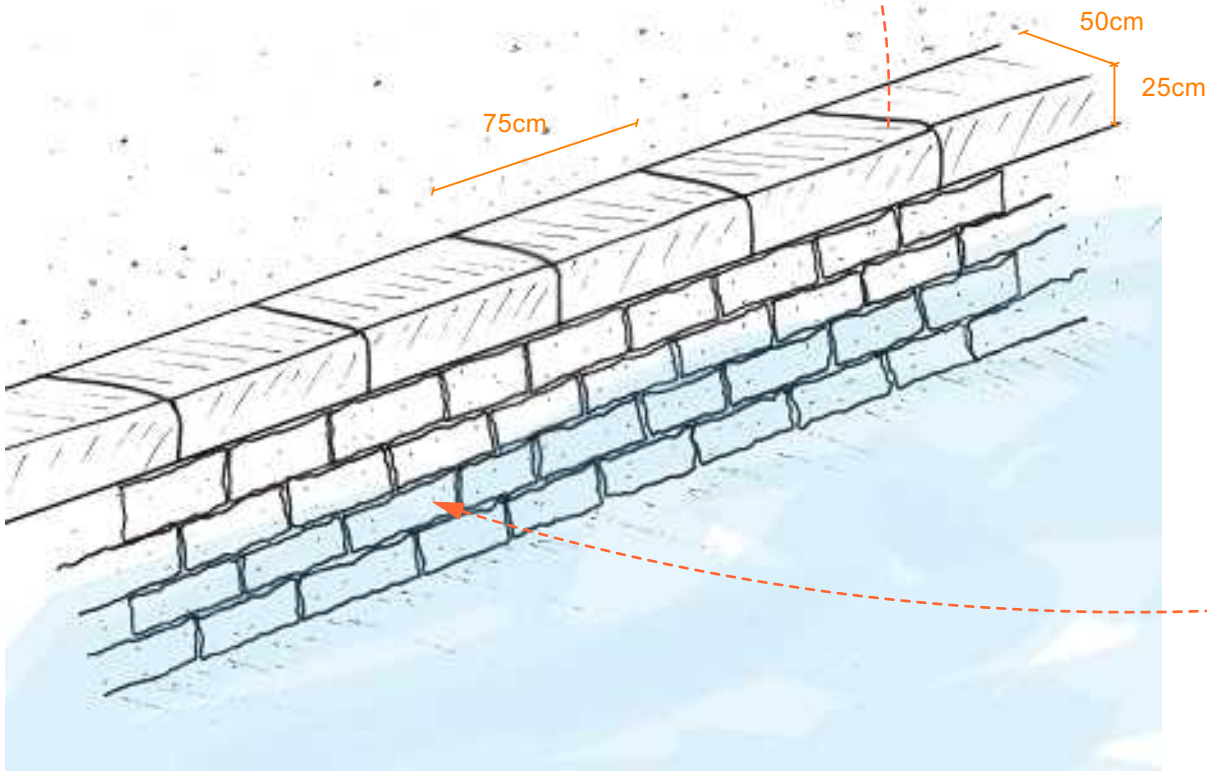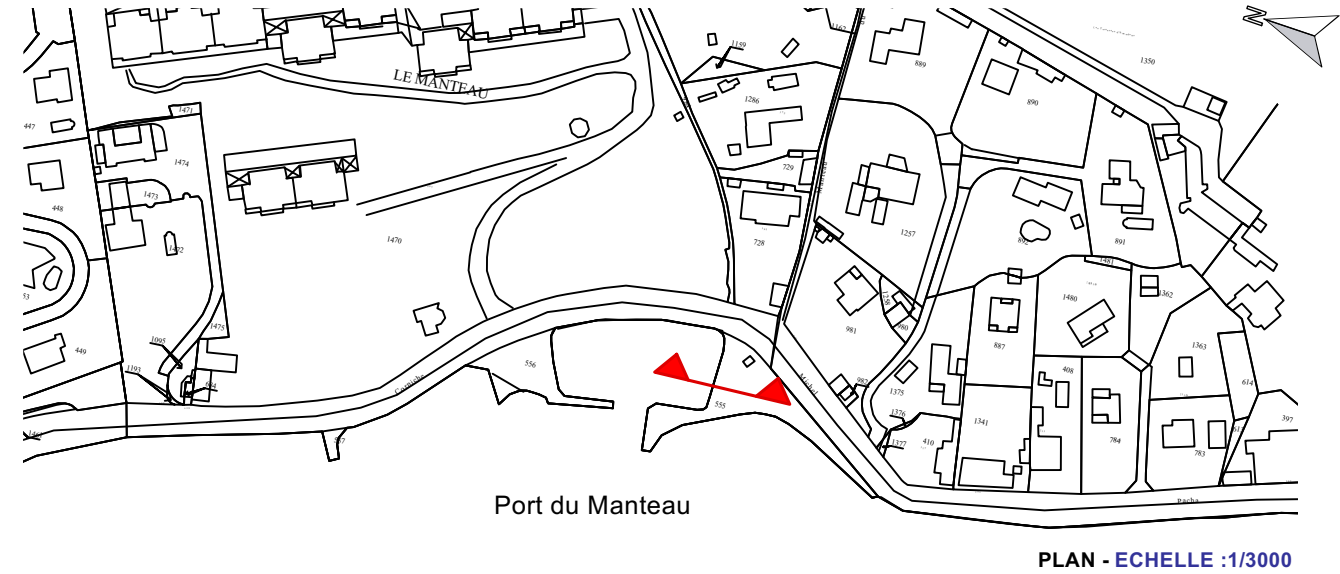



pierre froide calcaire
de couronnement

mûr historique restauré

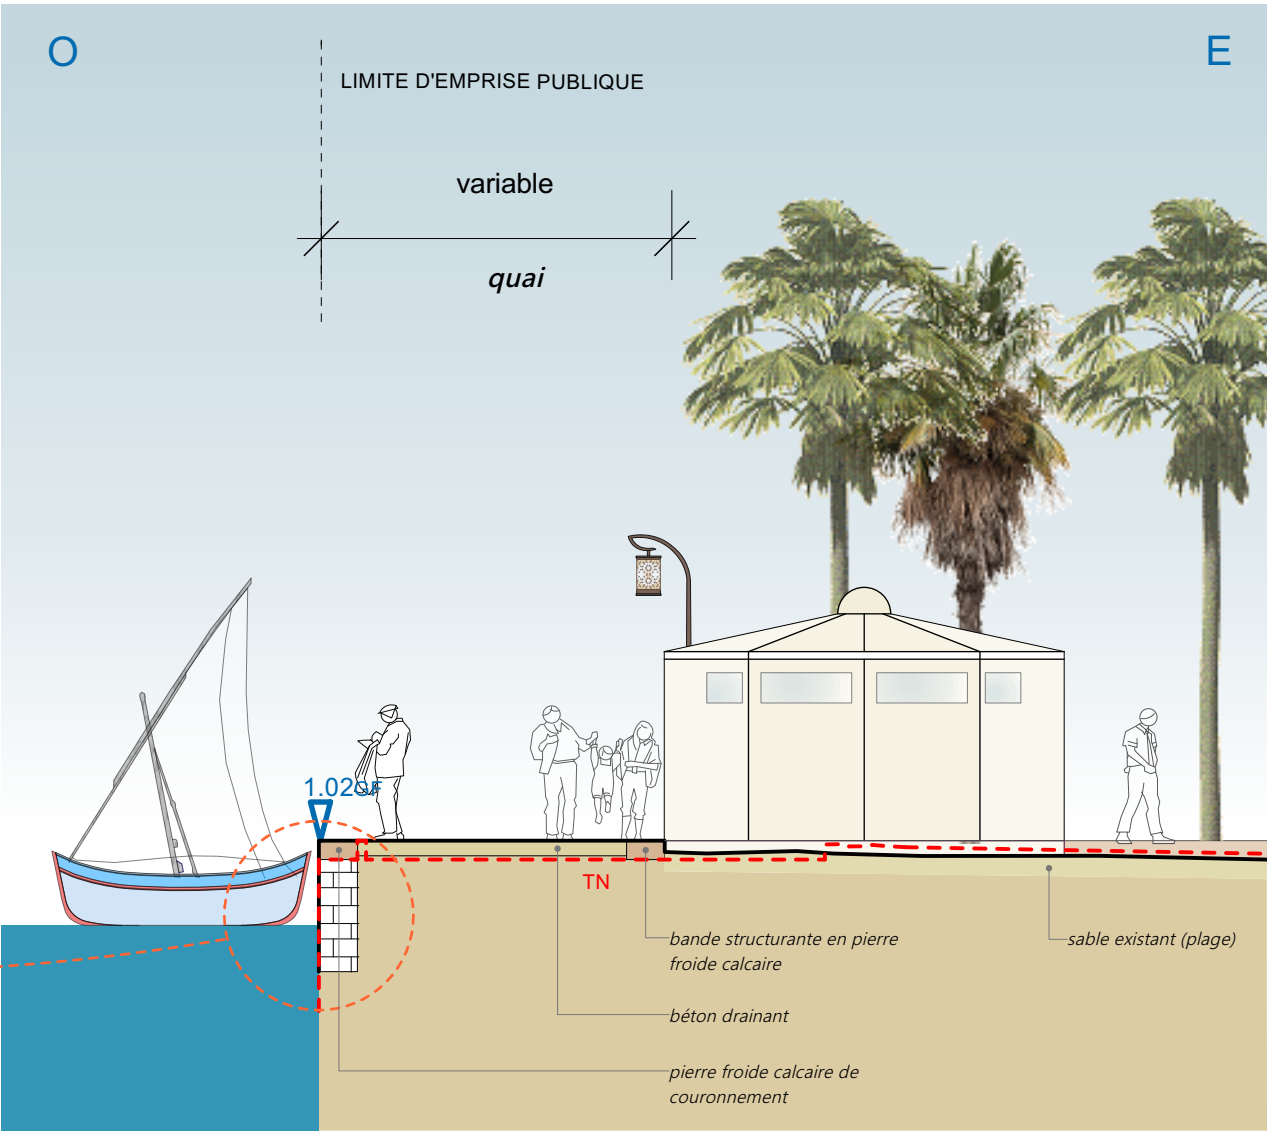


PROJET
ECHELLE (format A3): :1/100

DETAIL DU QUAI EST
TRAITEMENT DU COURONNEMENT DU MUR HISTORIQUE

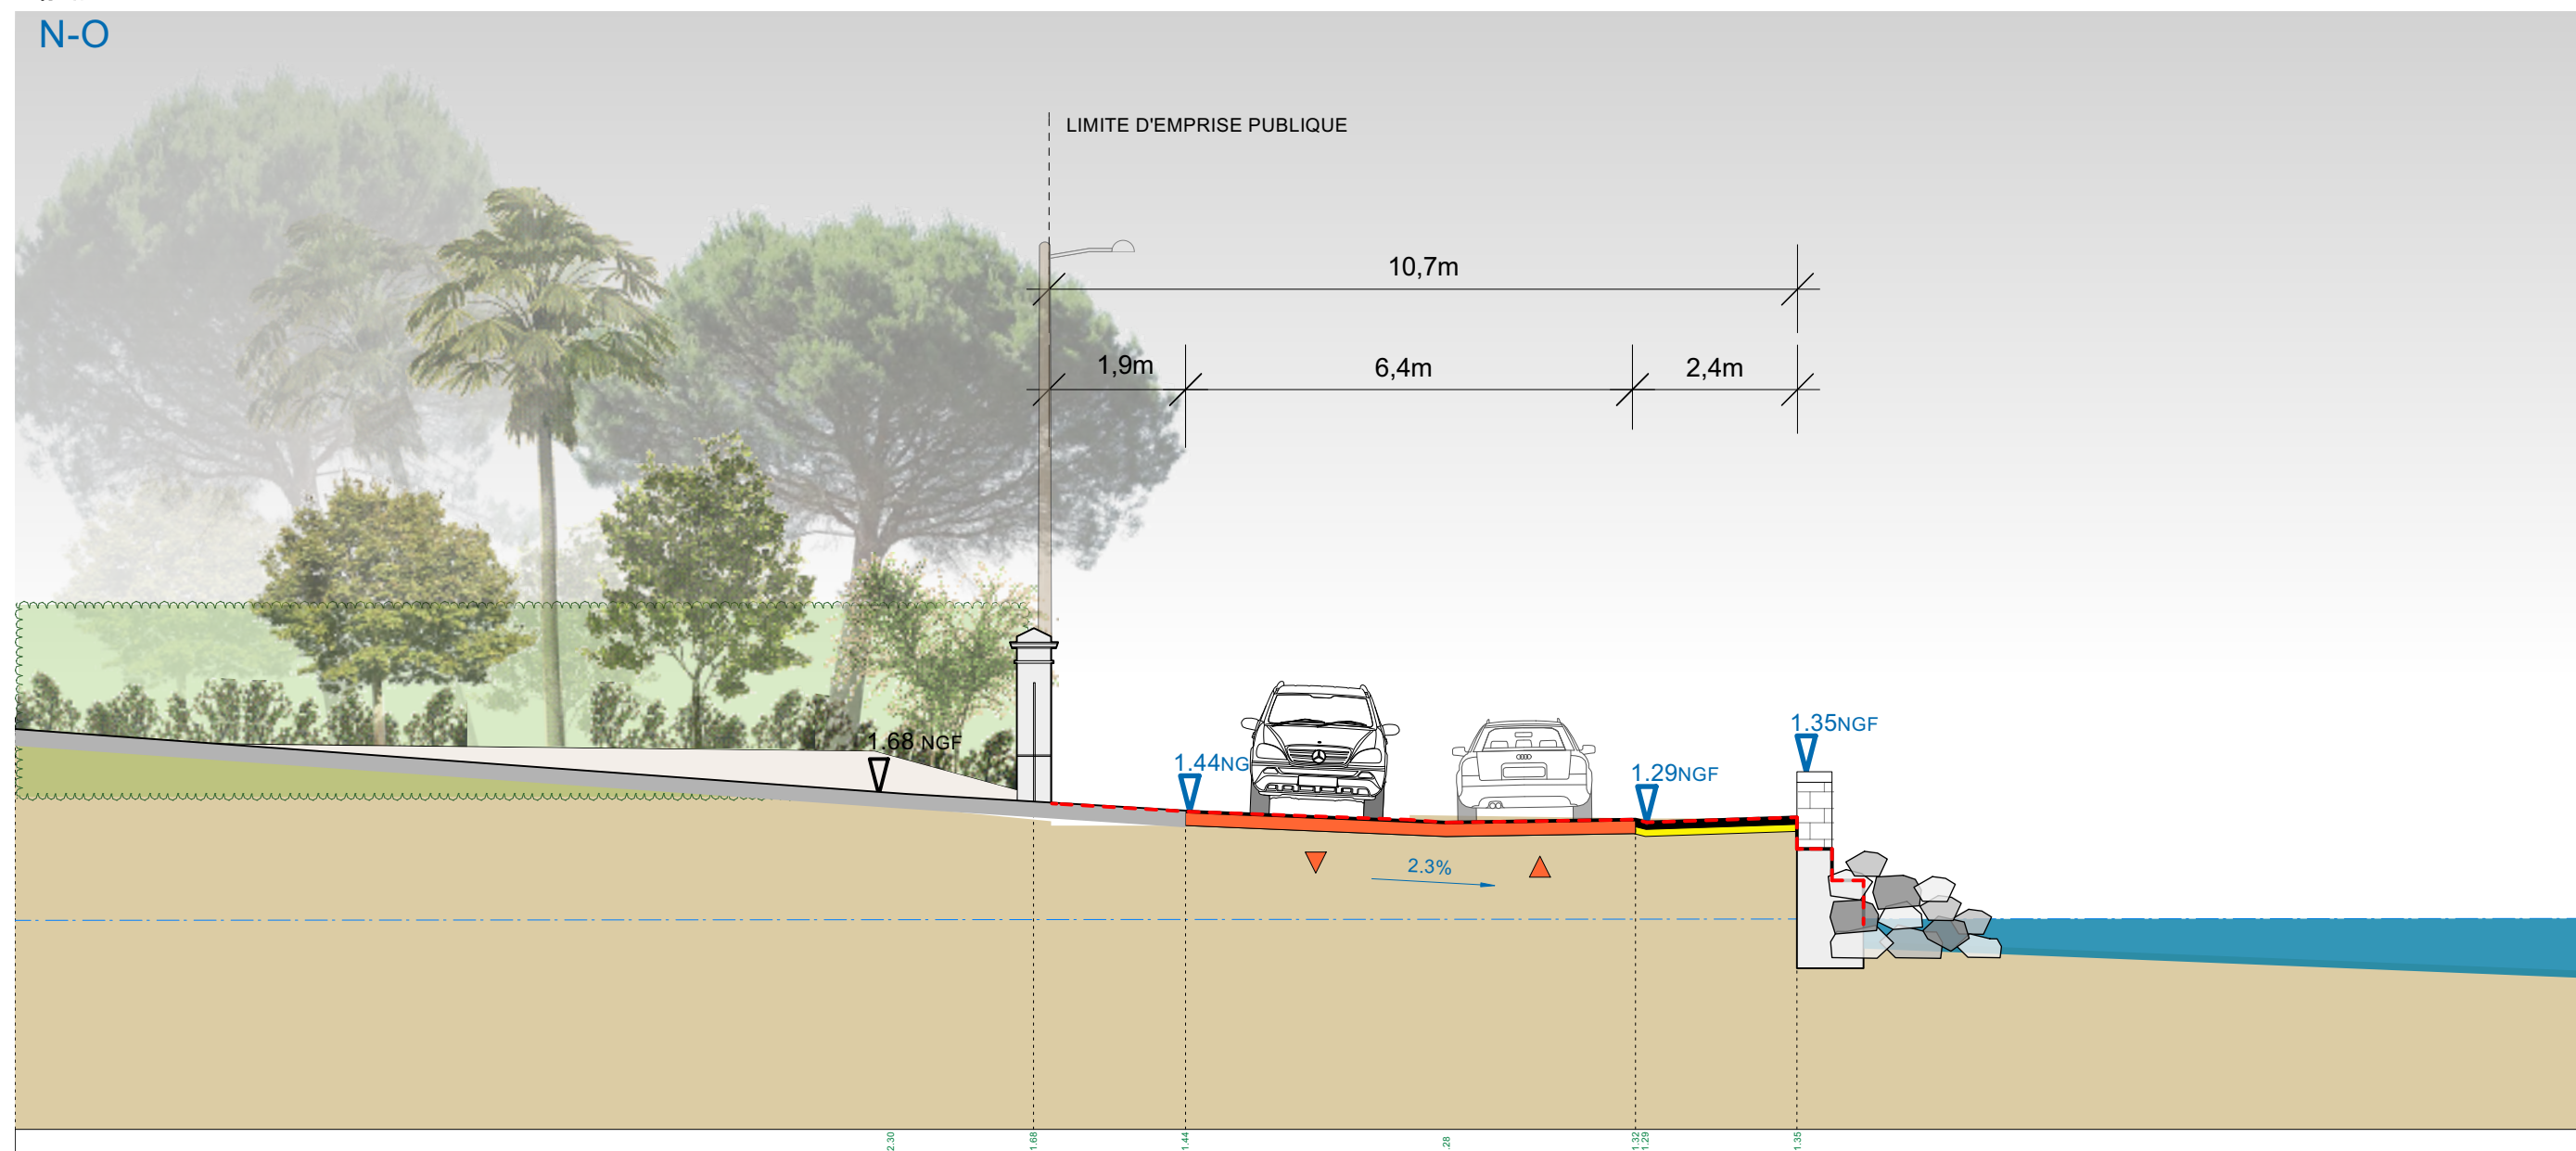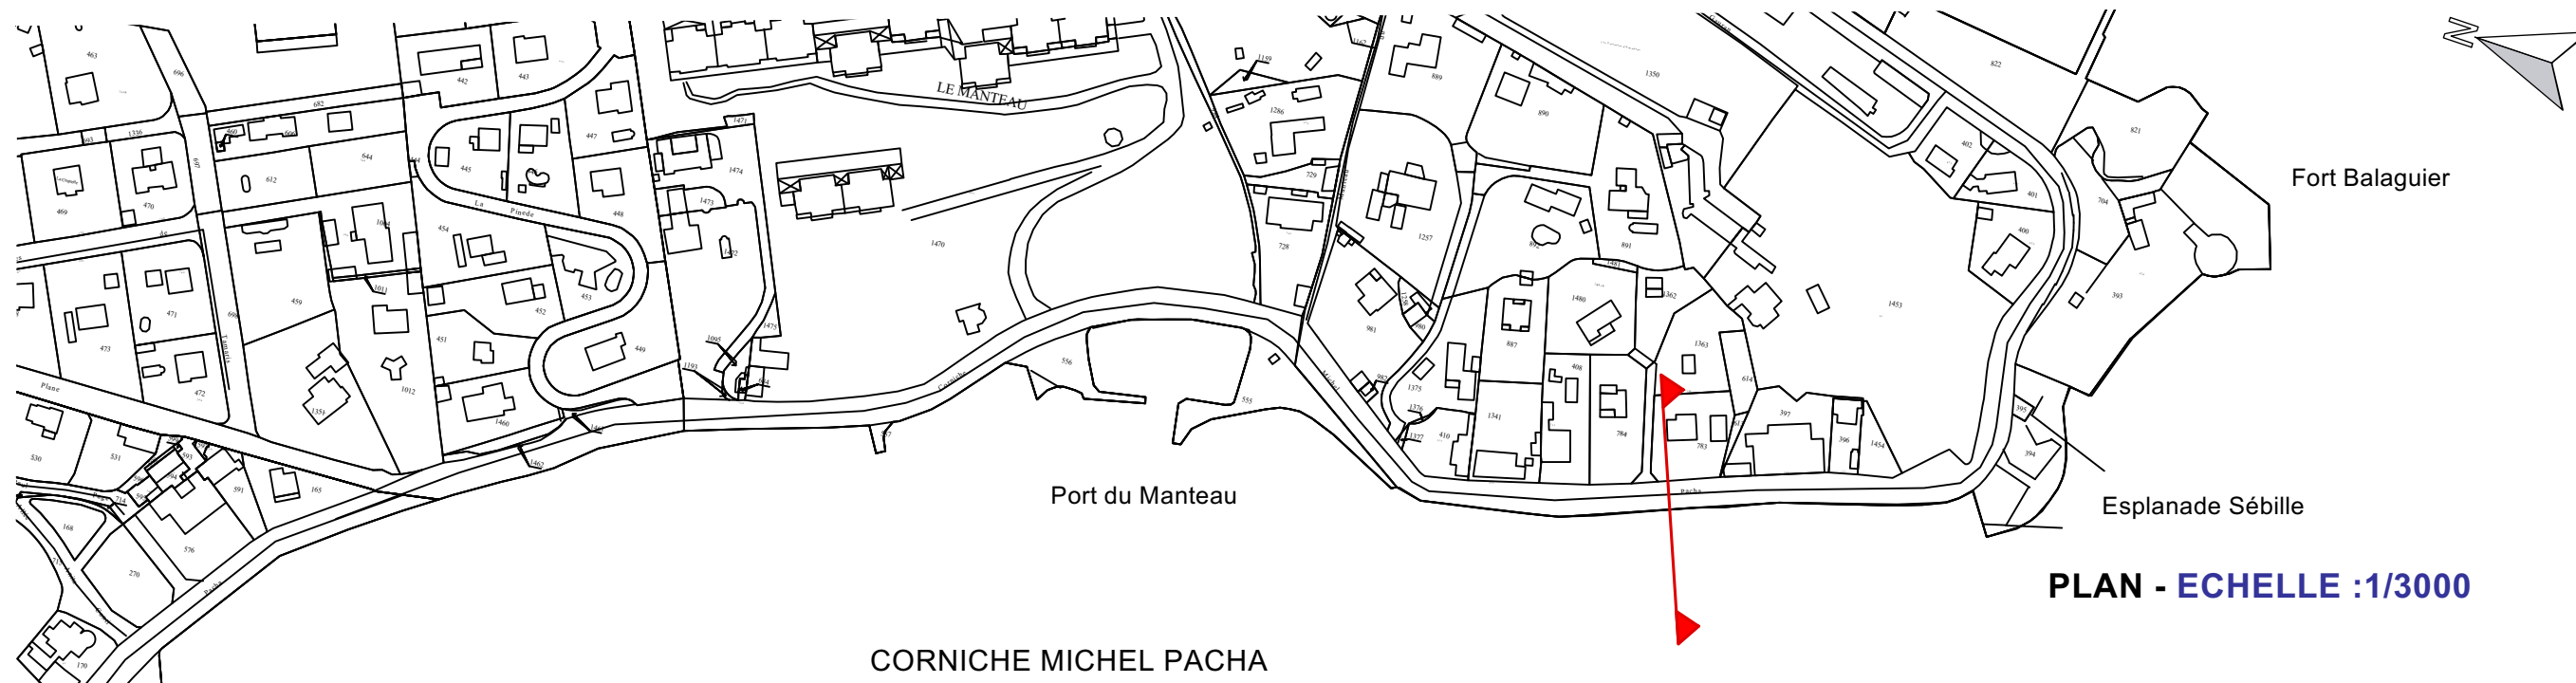



COUPE TYPE - ETAT DES LIEUX
SECTEUR 2 CORNICHE M. PACHA

ETAT DES LIEUX
ECHELLE (format A3): :1/100

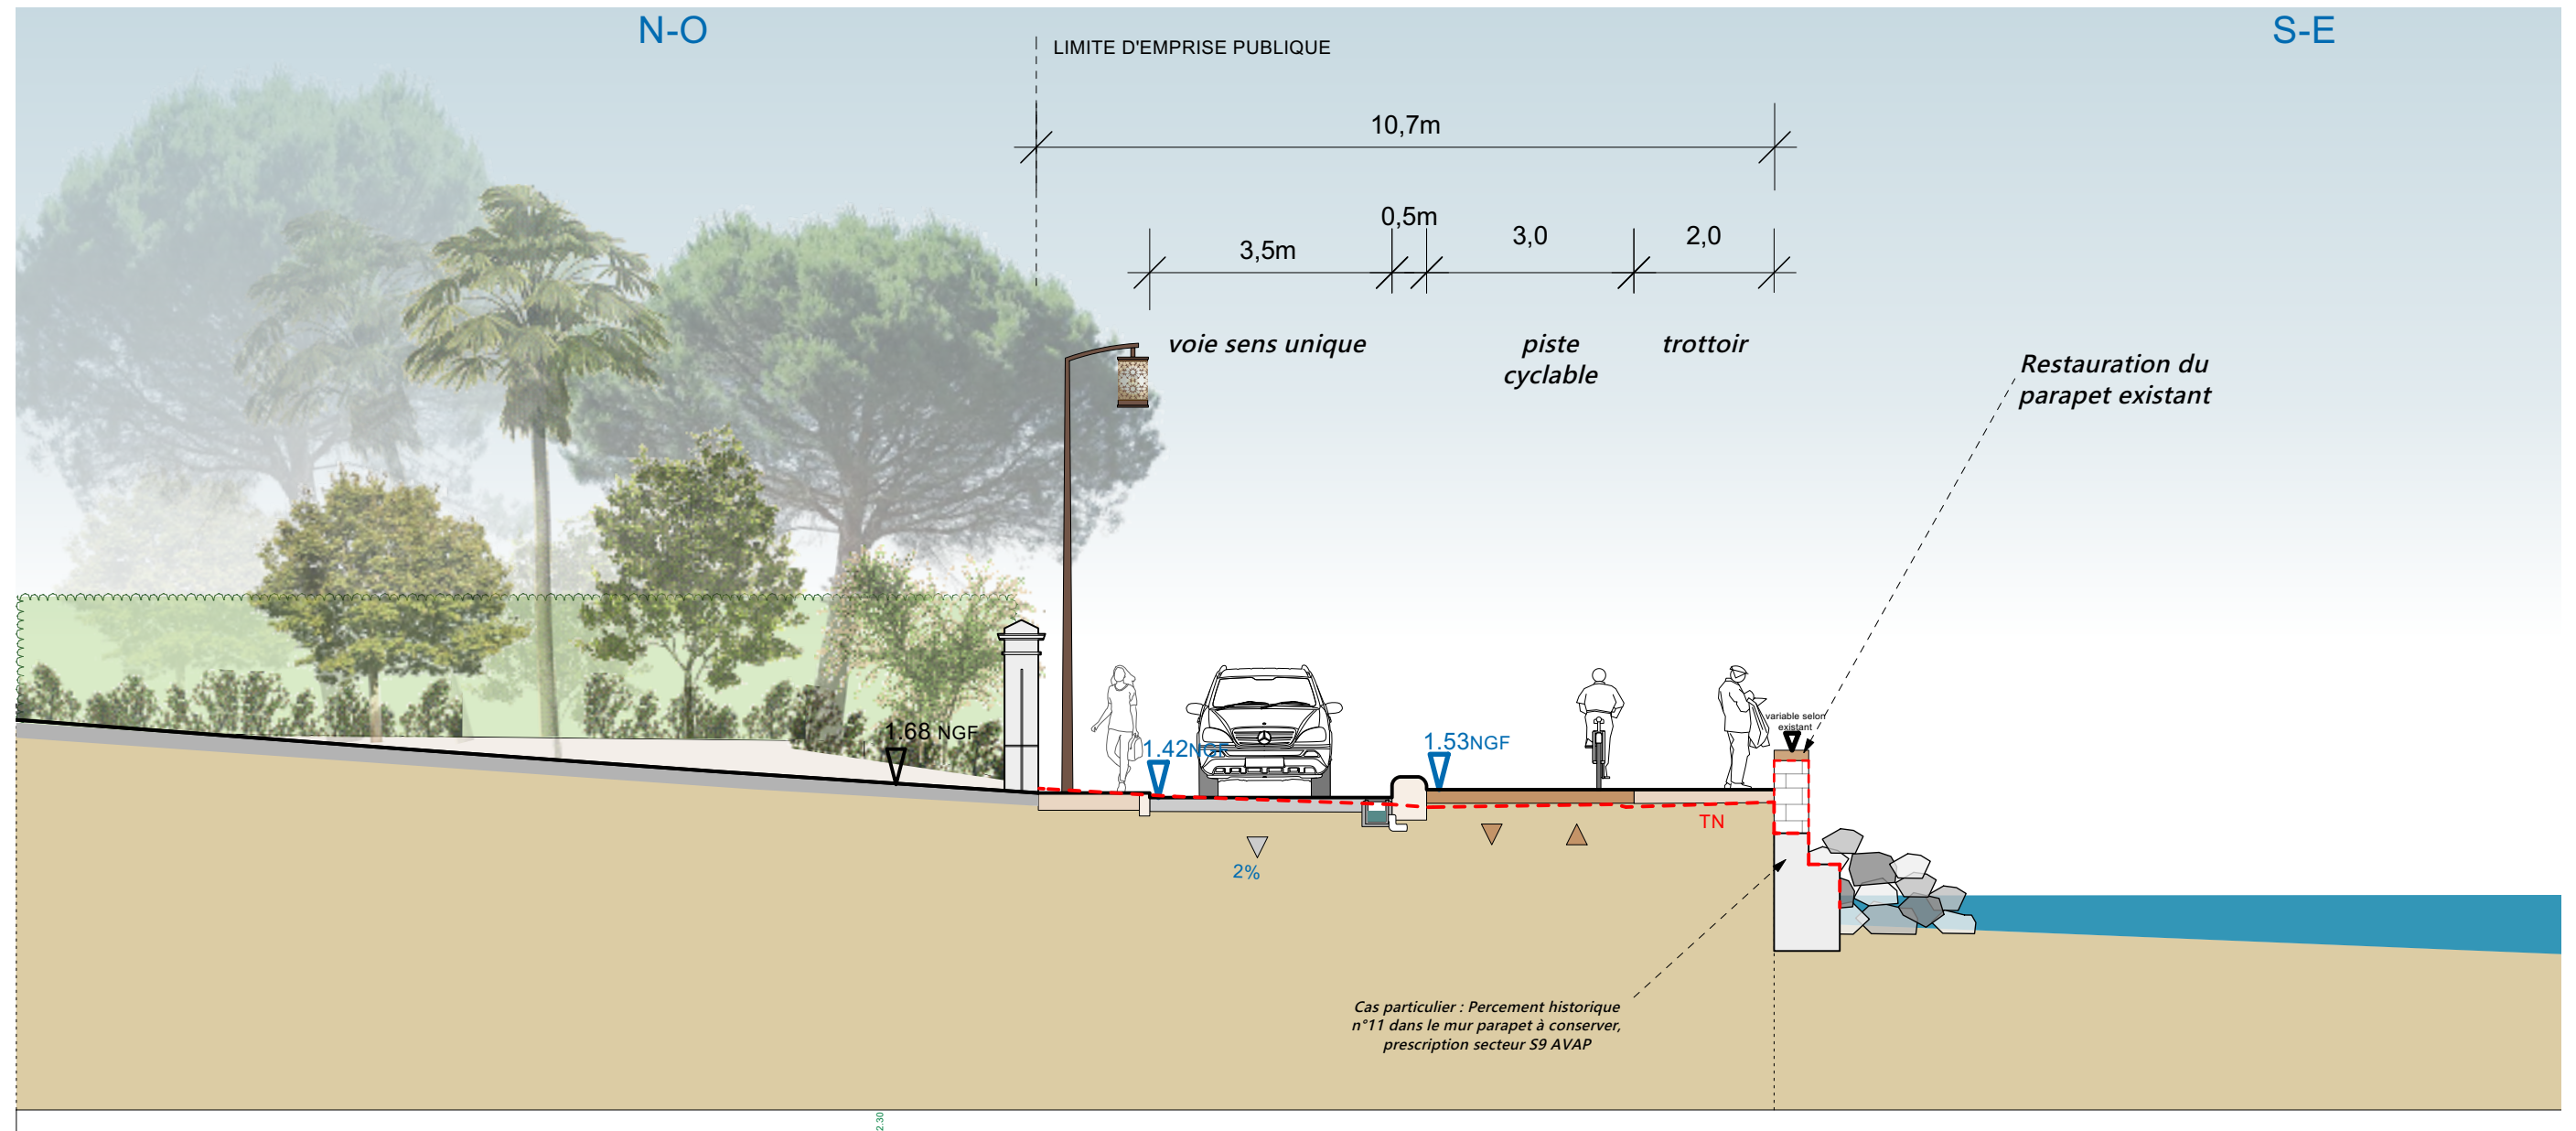


COUPE TYPE - PROJET
SECTEUR 2 - CORNICHE M. PACHA

PROJET
ECHELLE (format A3): :1/100

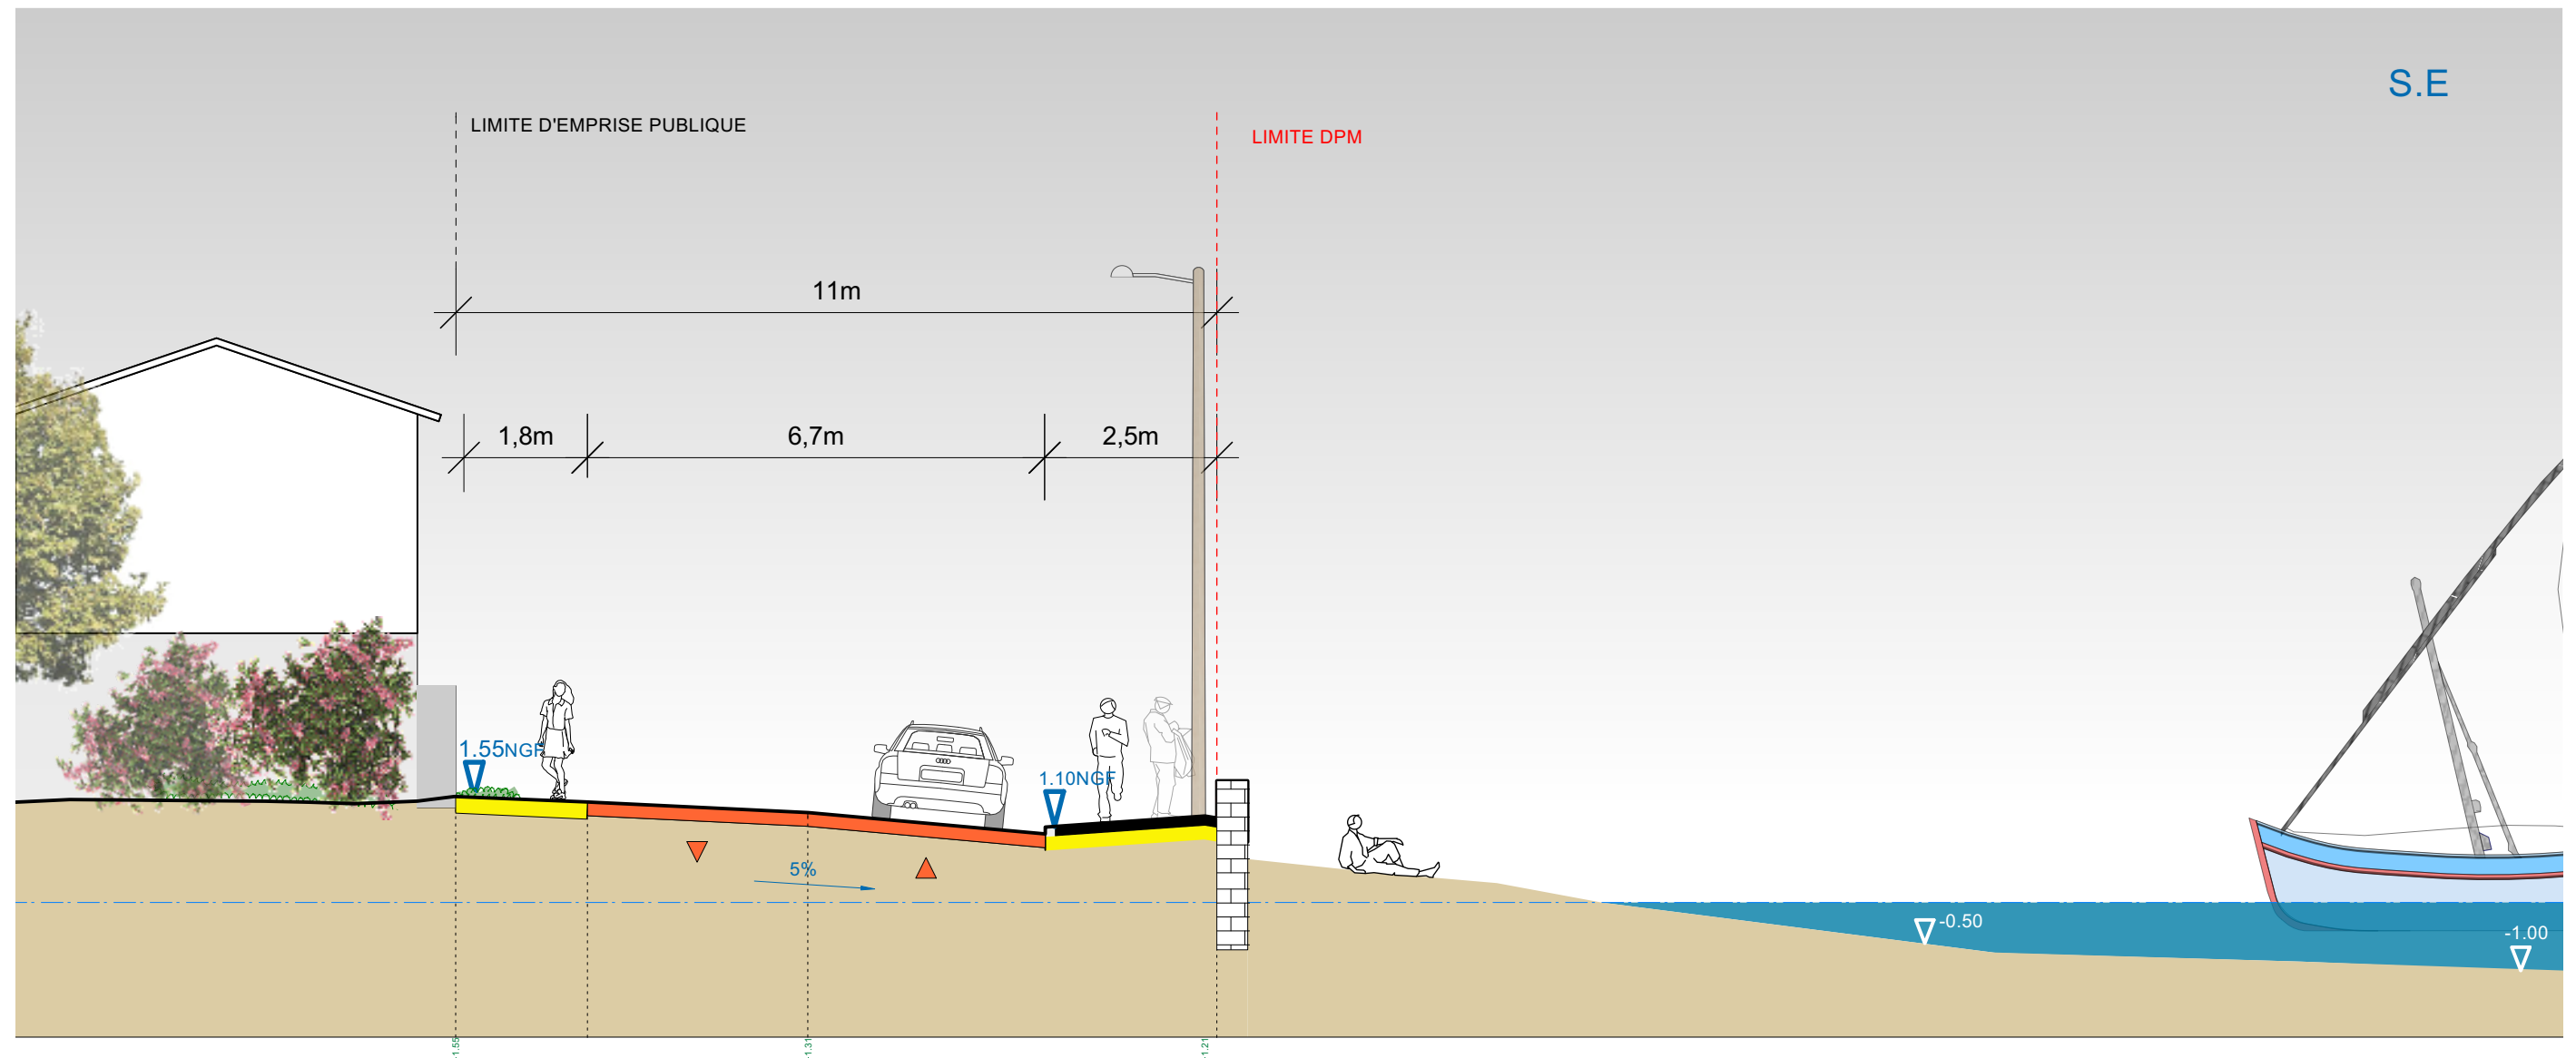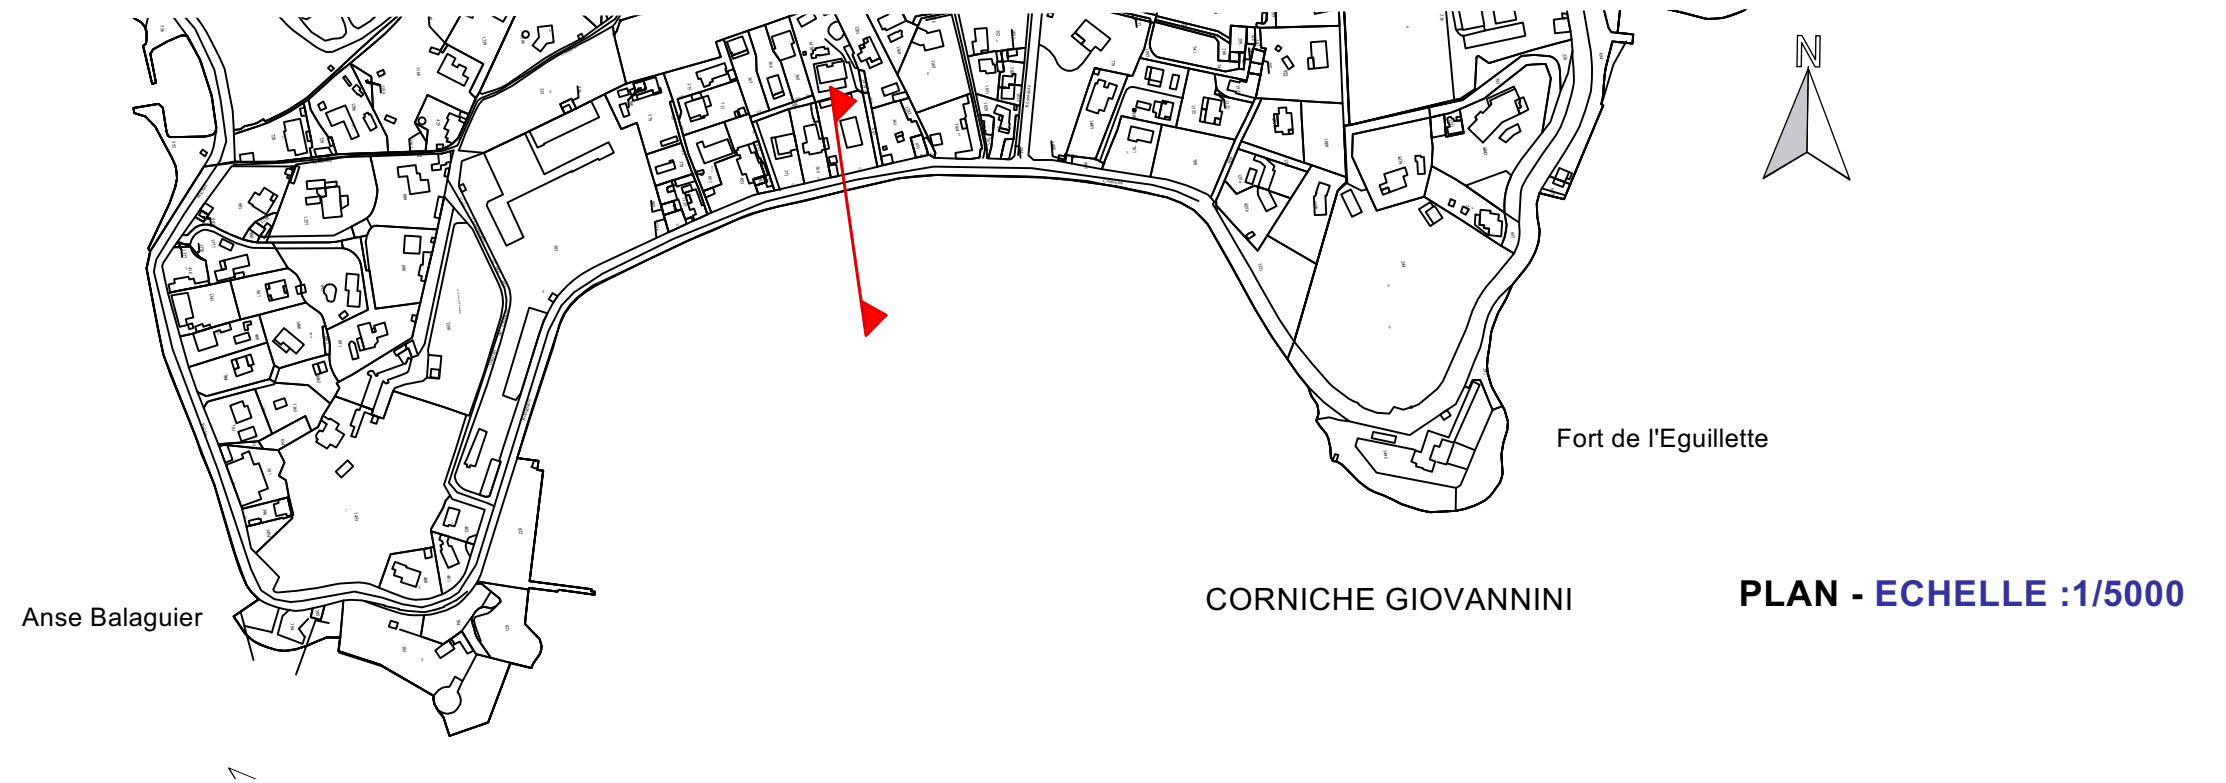


COUPE TYPE - ETAT DES LIEUX
SECTEUR 2 - CORNICHE M. PACHA

ETAT DES LIEUX
ECHELLE (format A3): :1/100

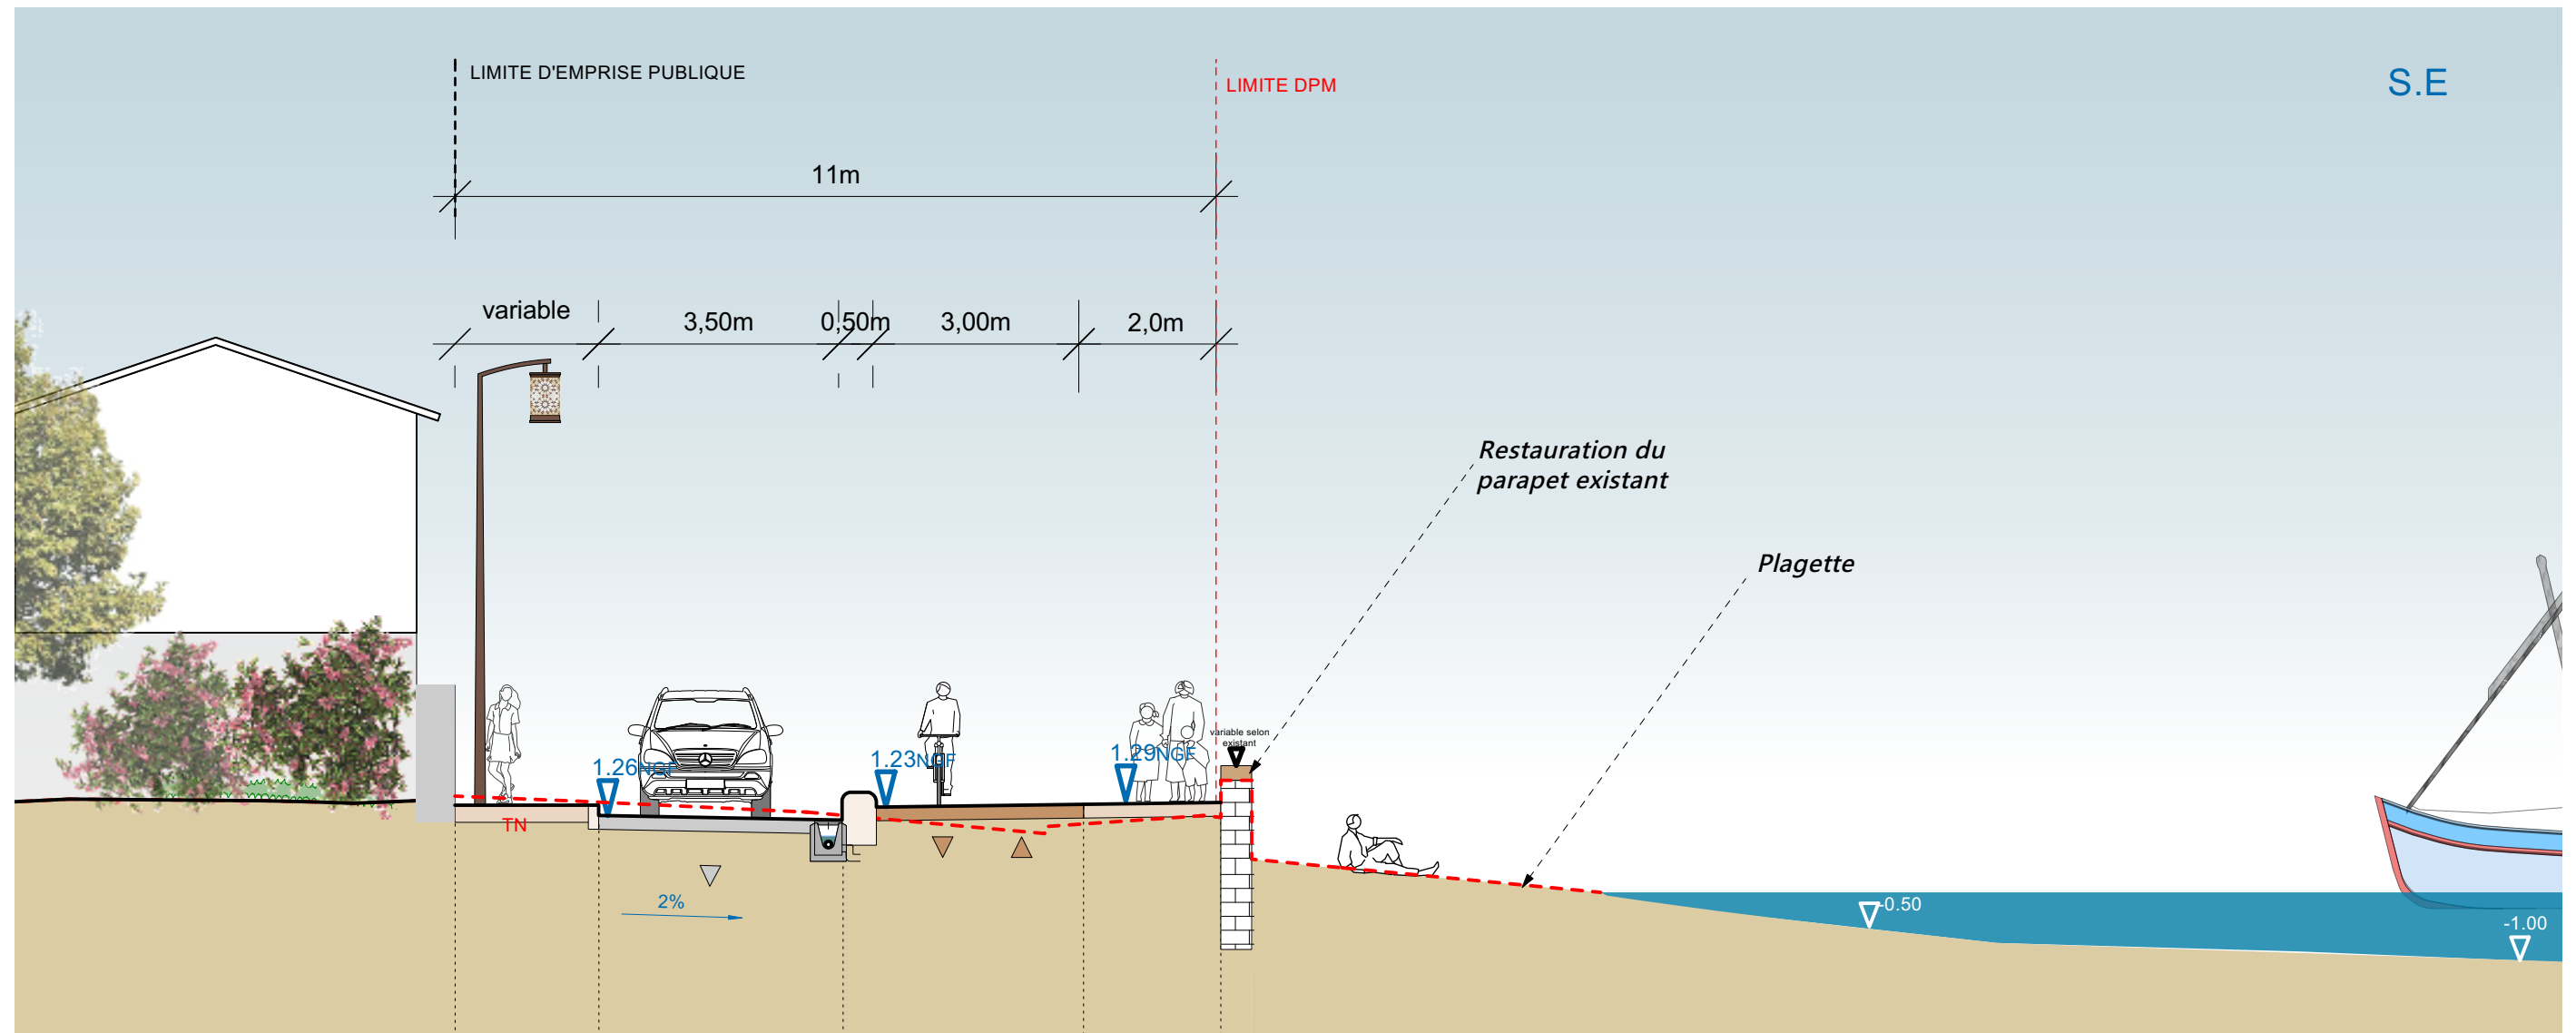


COUPE TYPE - PROJET
SECTEUR 2 - CORNICHE M. PACHA

PROJET
ECHELLE (format A3): :1/100

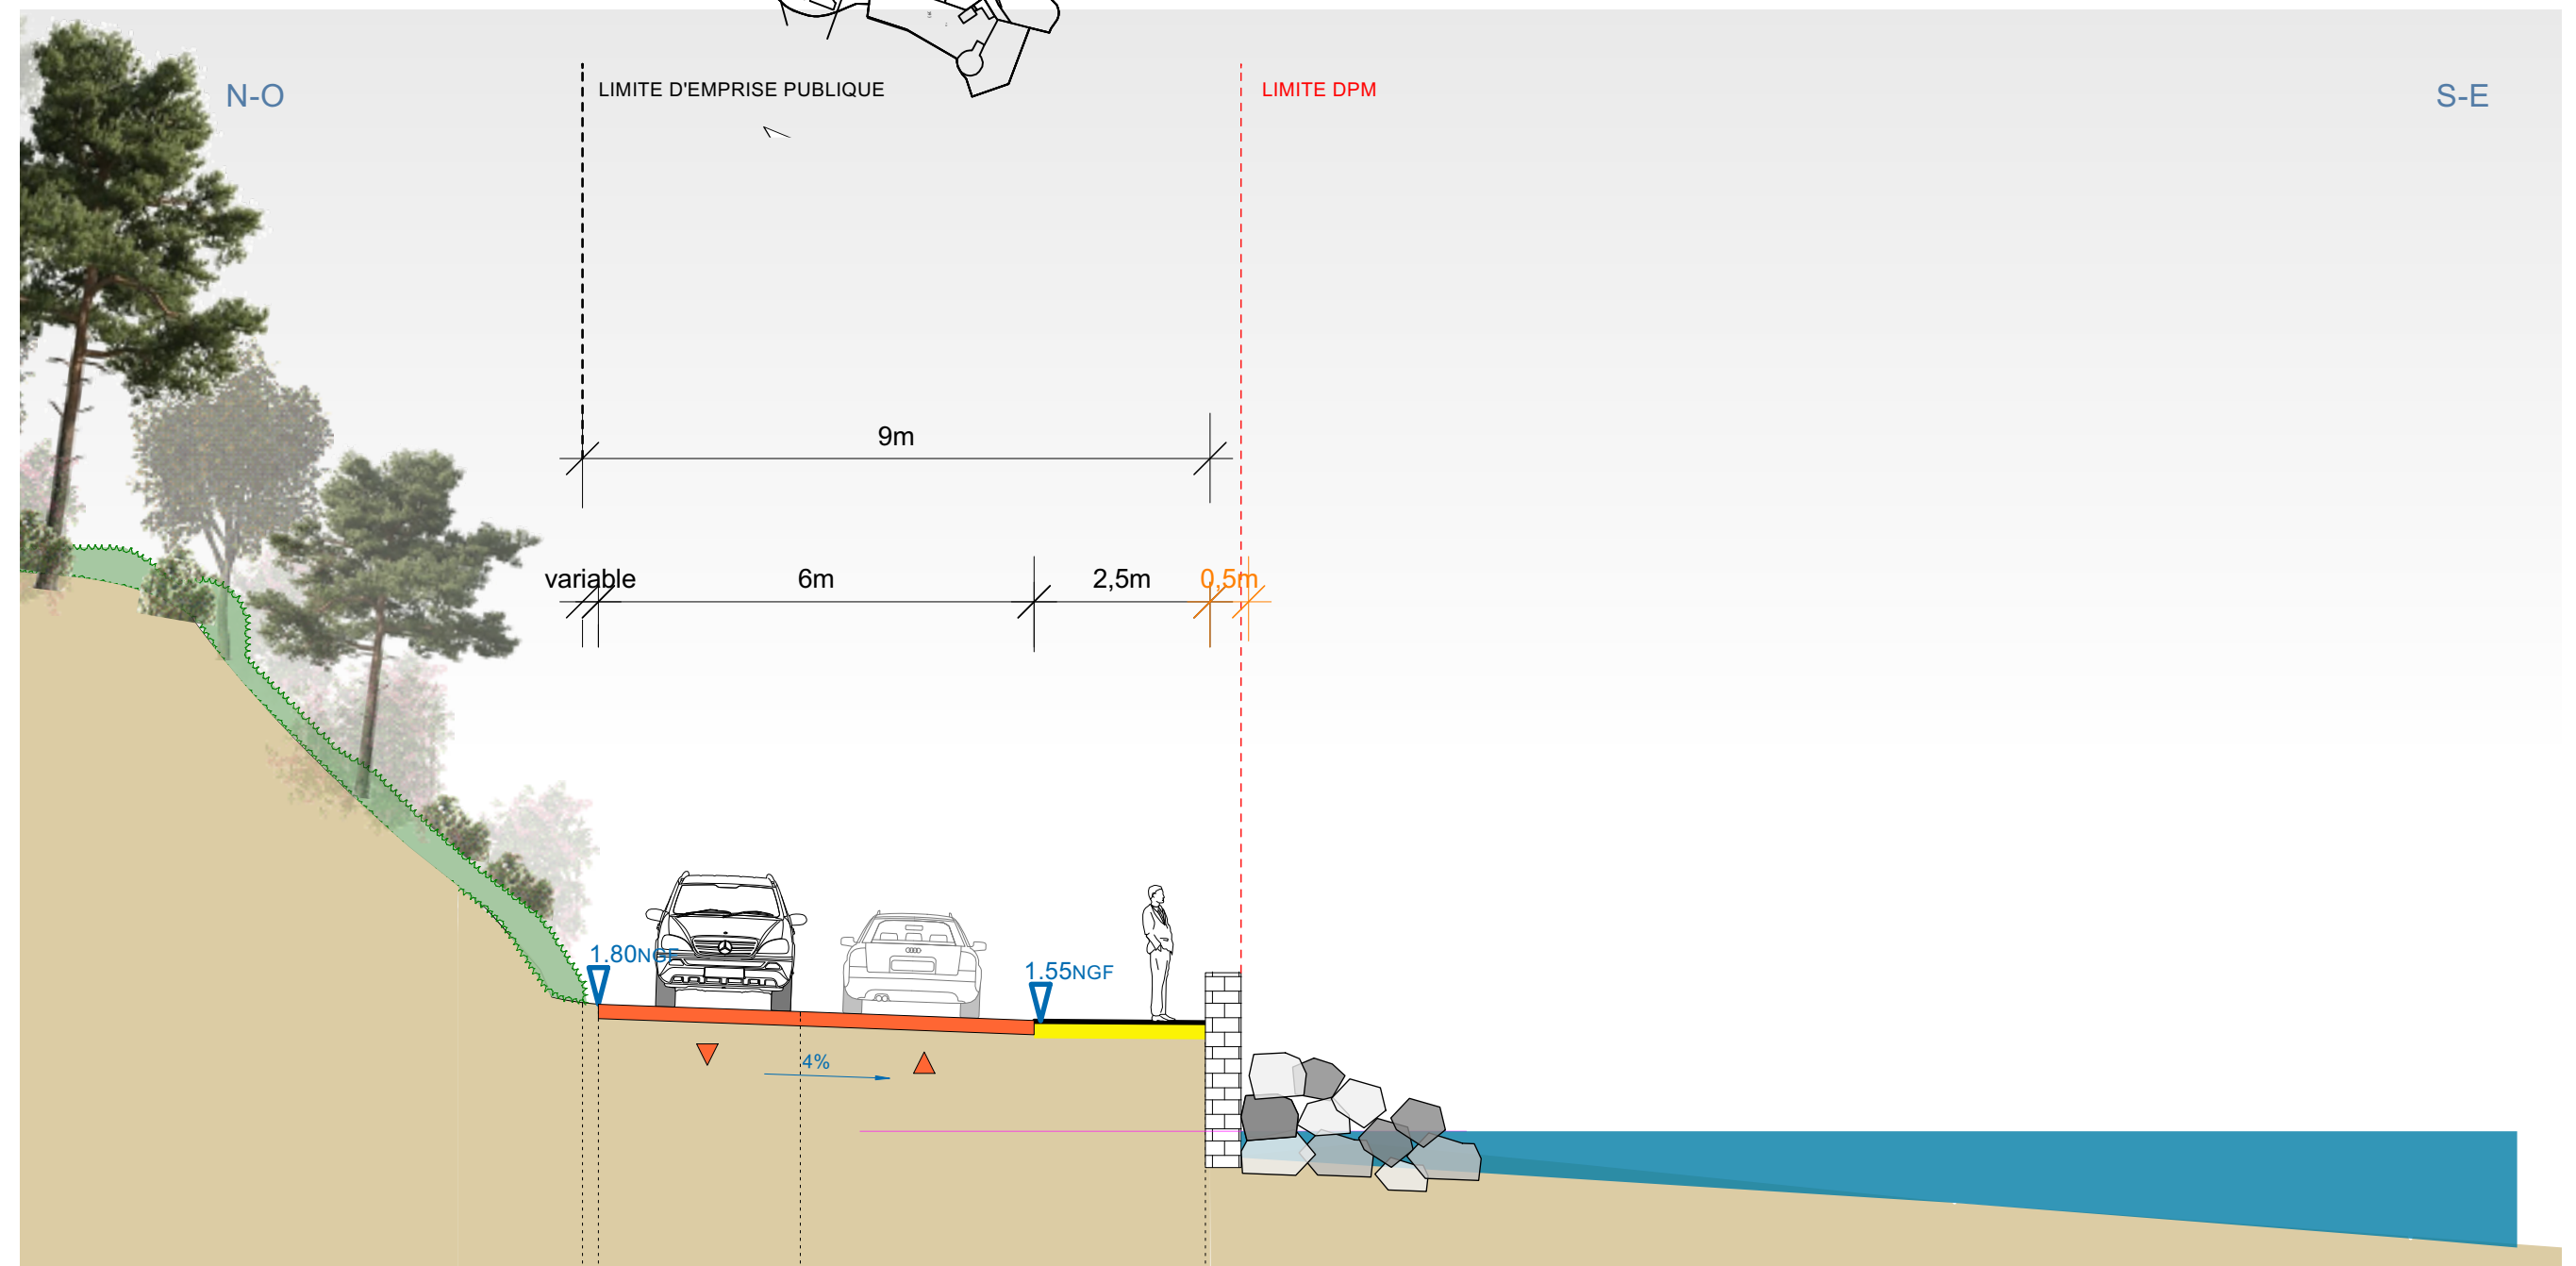

COUPE TYPE - ETAT DES LIEUX
SECTEUR 3 - CORNICHE GIOVANNINI

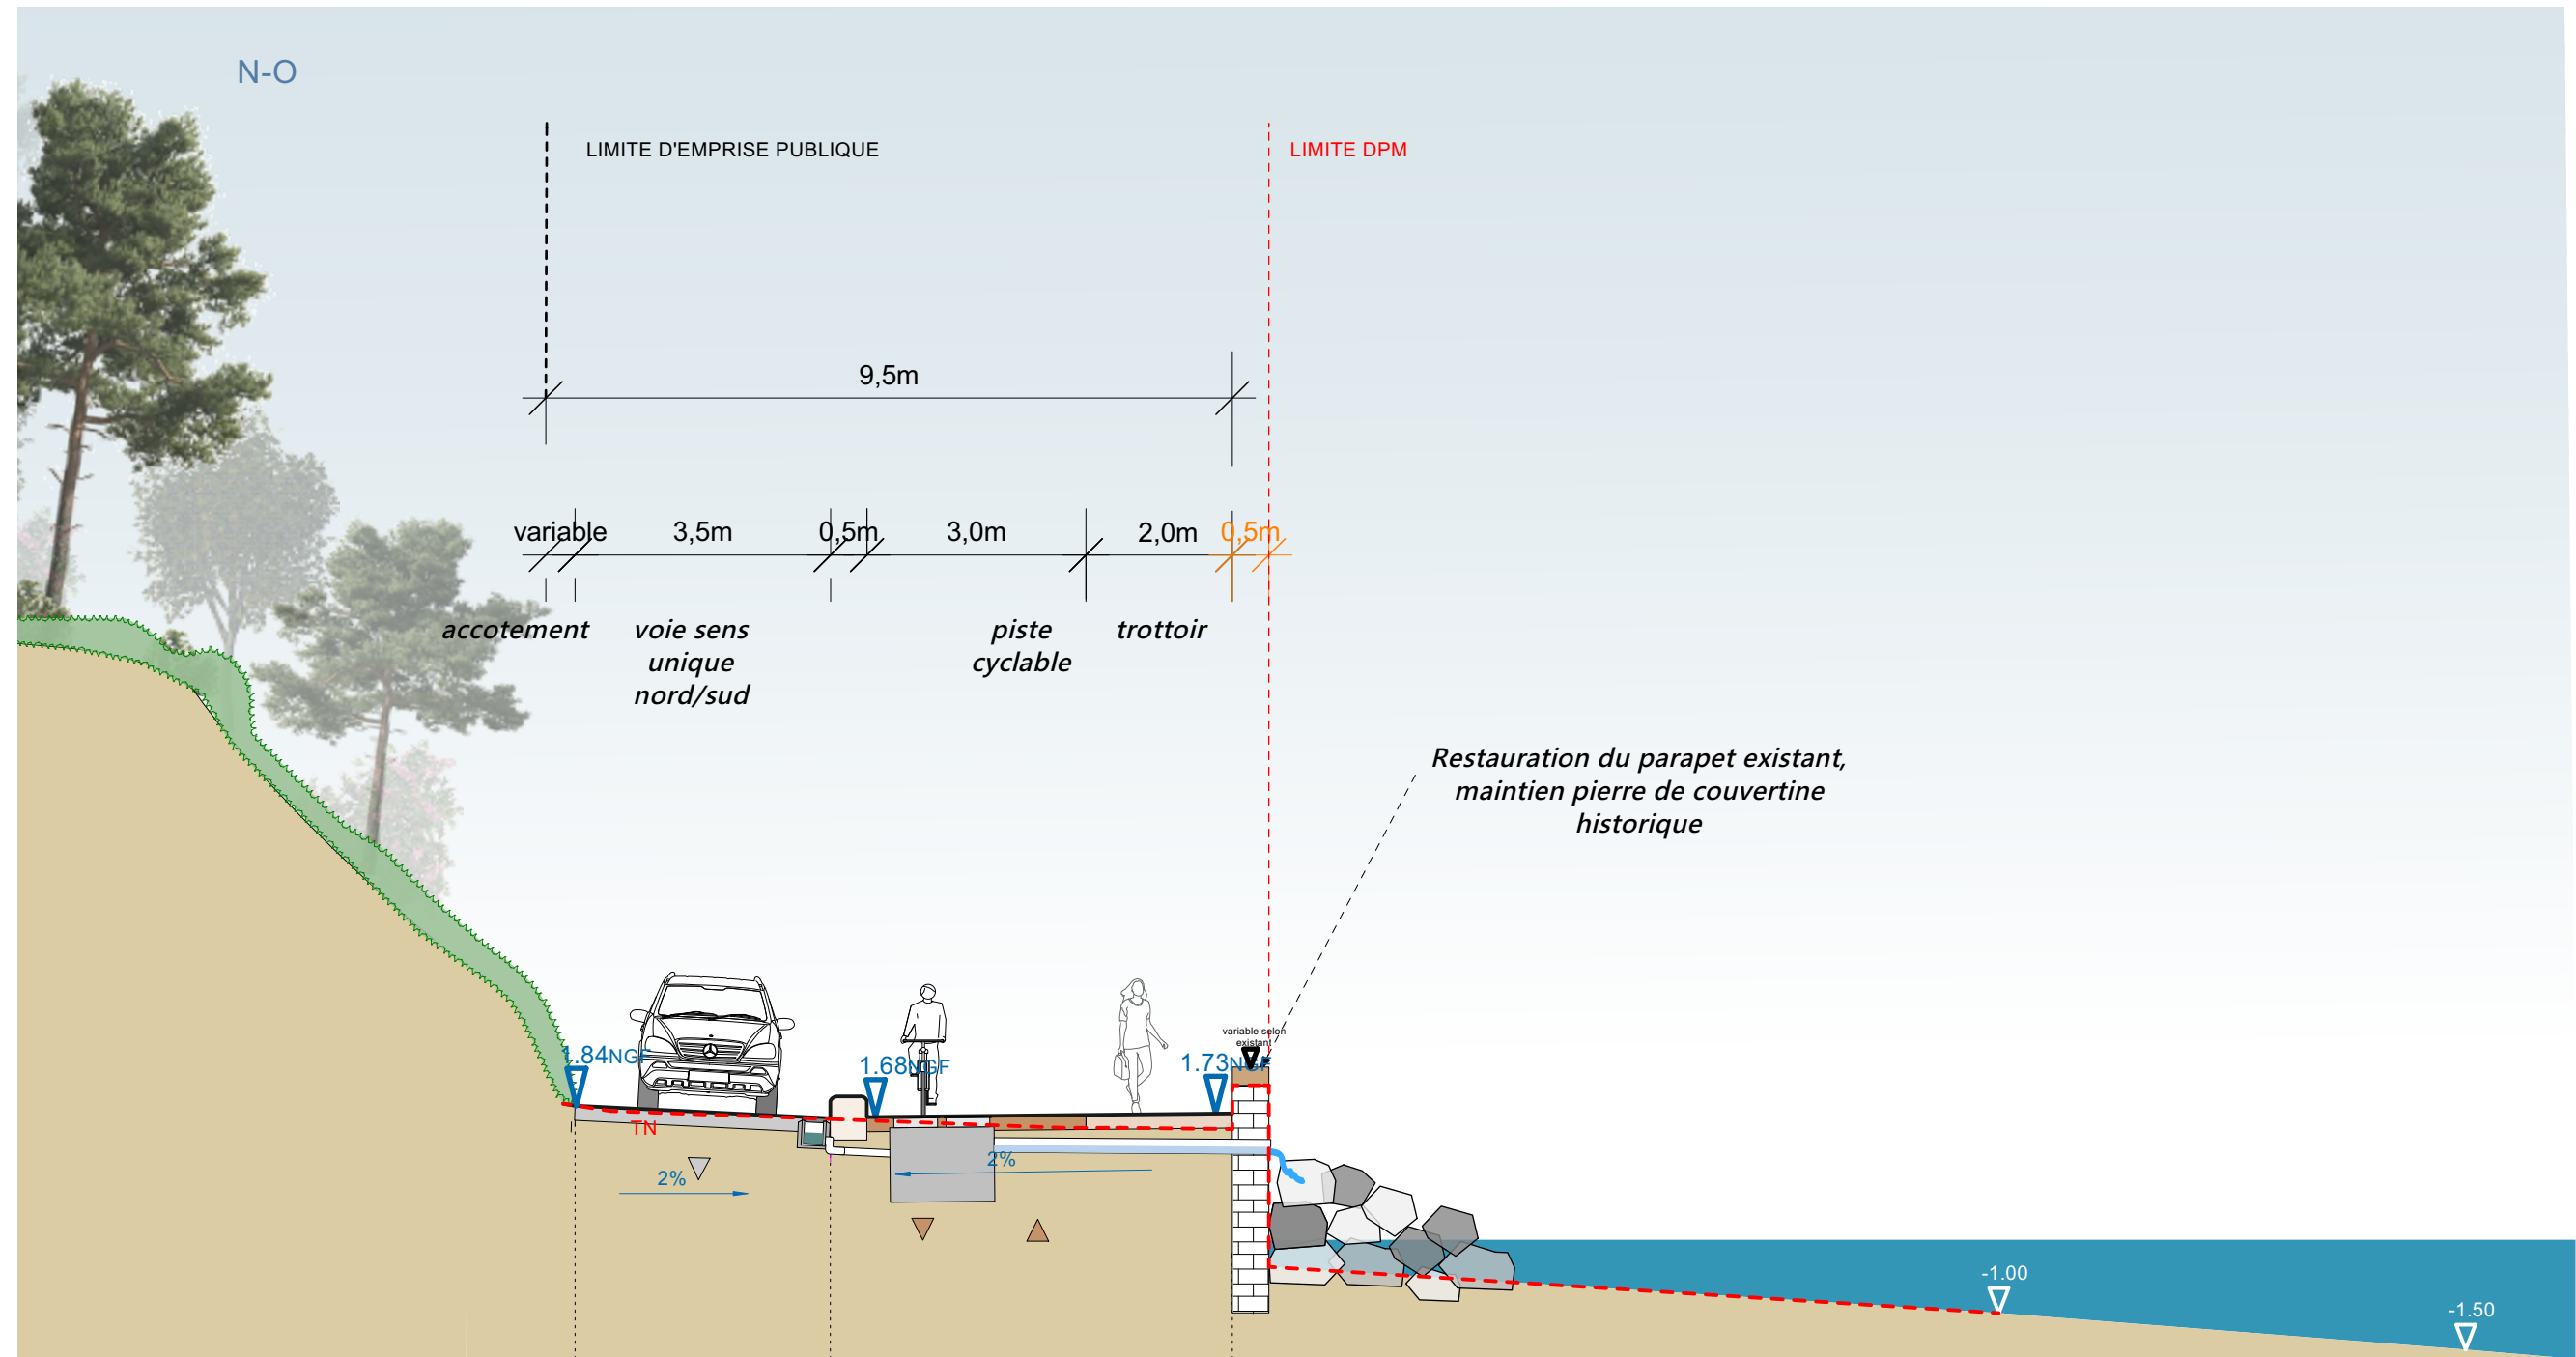


COUPE TYPE - PROJET
SECTEUR 3 - CORNICHE GIOVANNINI



PROJET
ECHELLE (format A3): :1/100

CORNICHE GIOVANNINI

Fort de l'Eguillette

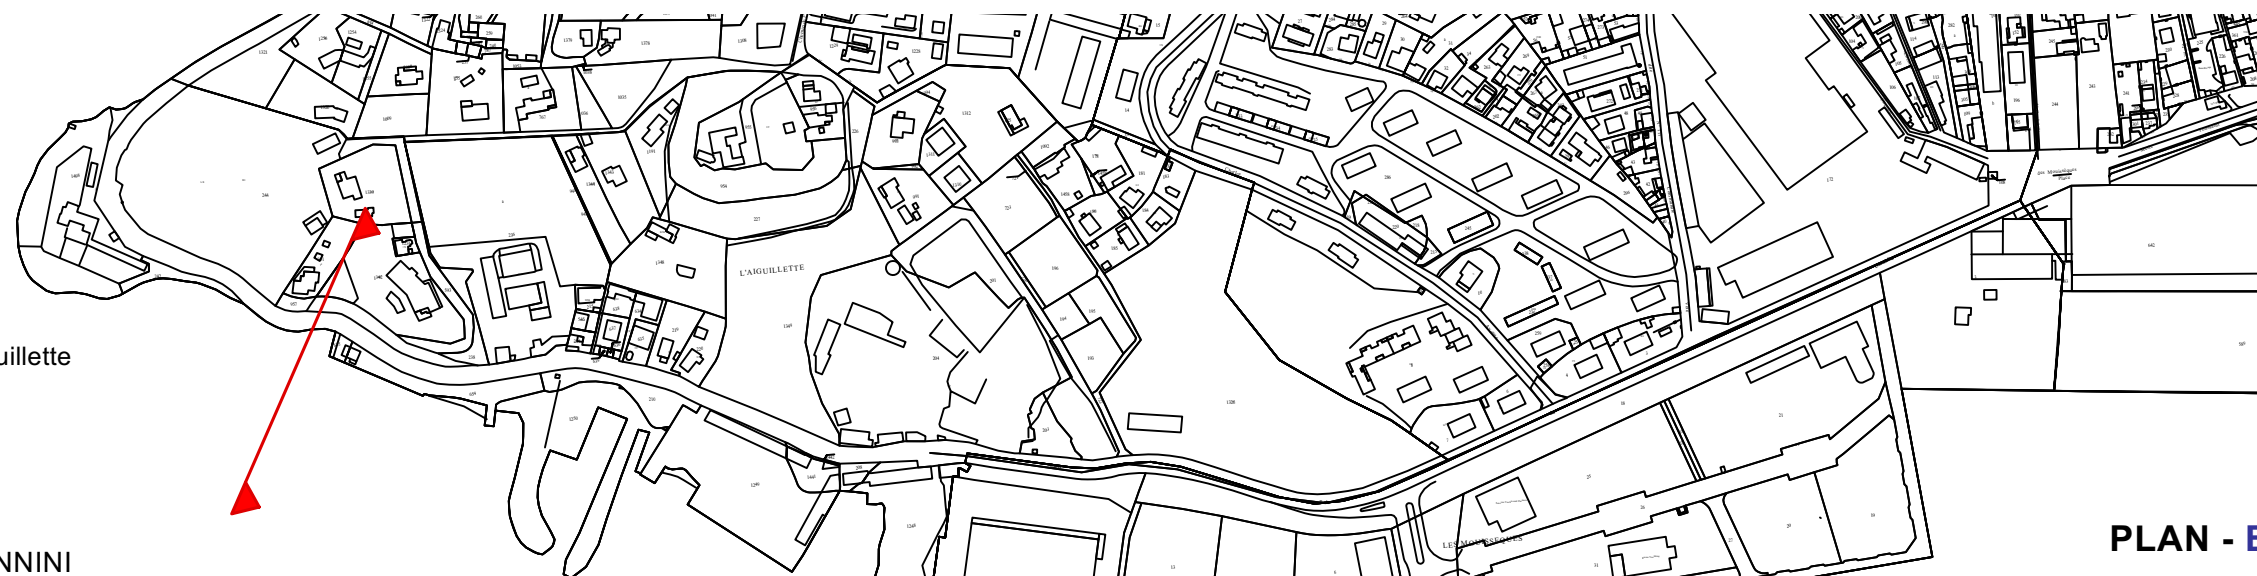


PLAN - ECHELLE :1/3000

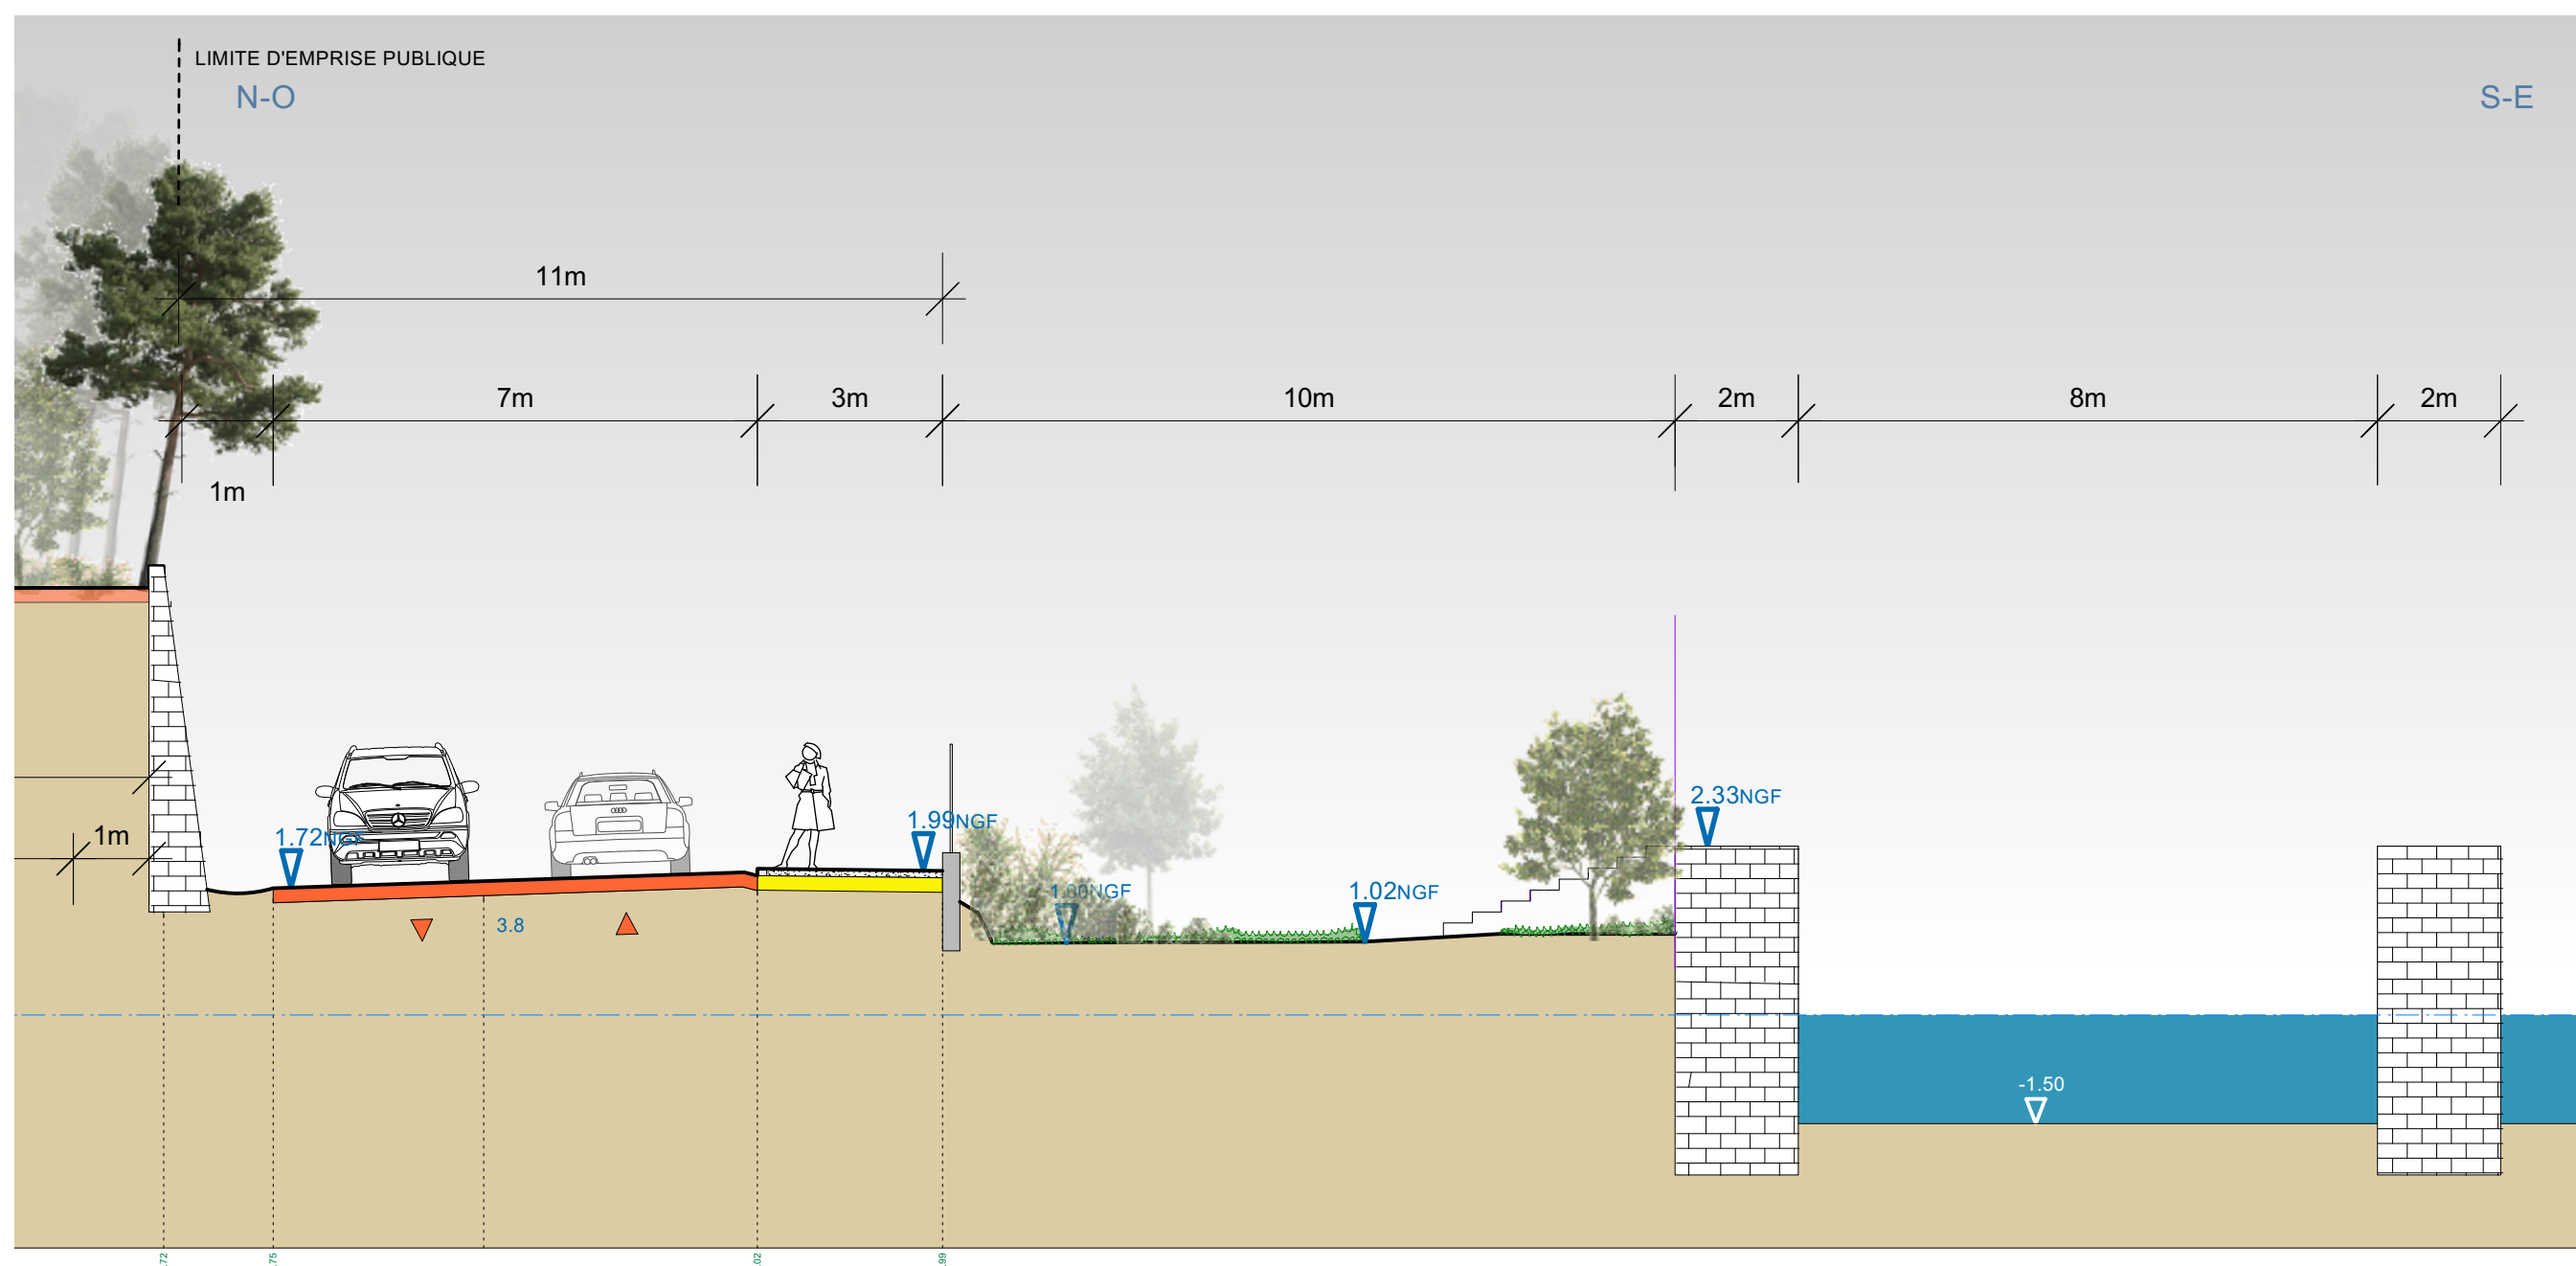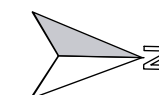



COUPE QUAI DES DOUANIERS - ETAT DES LIEUX
SECTEUR 3 - CORNICHE GIOVANNINI

ETAT DES LIEUX
ECHELLE (format A3): :1/100

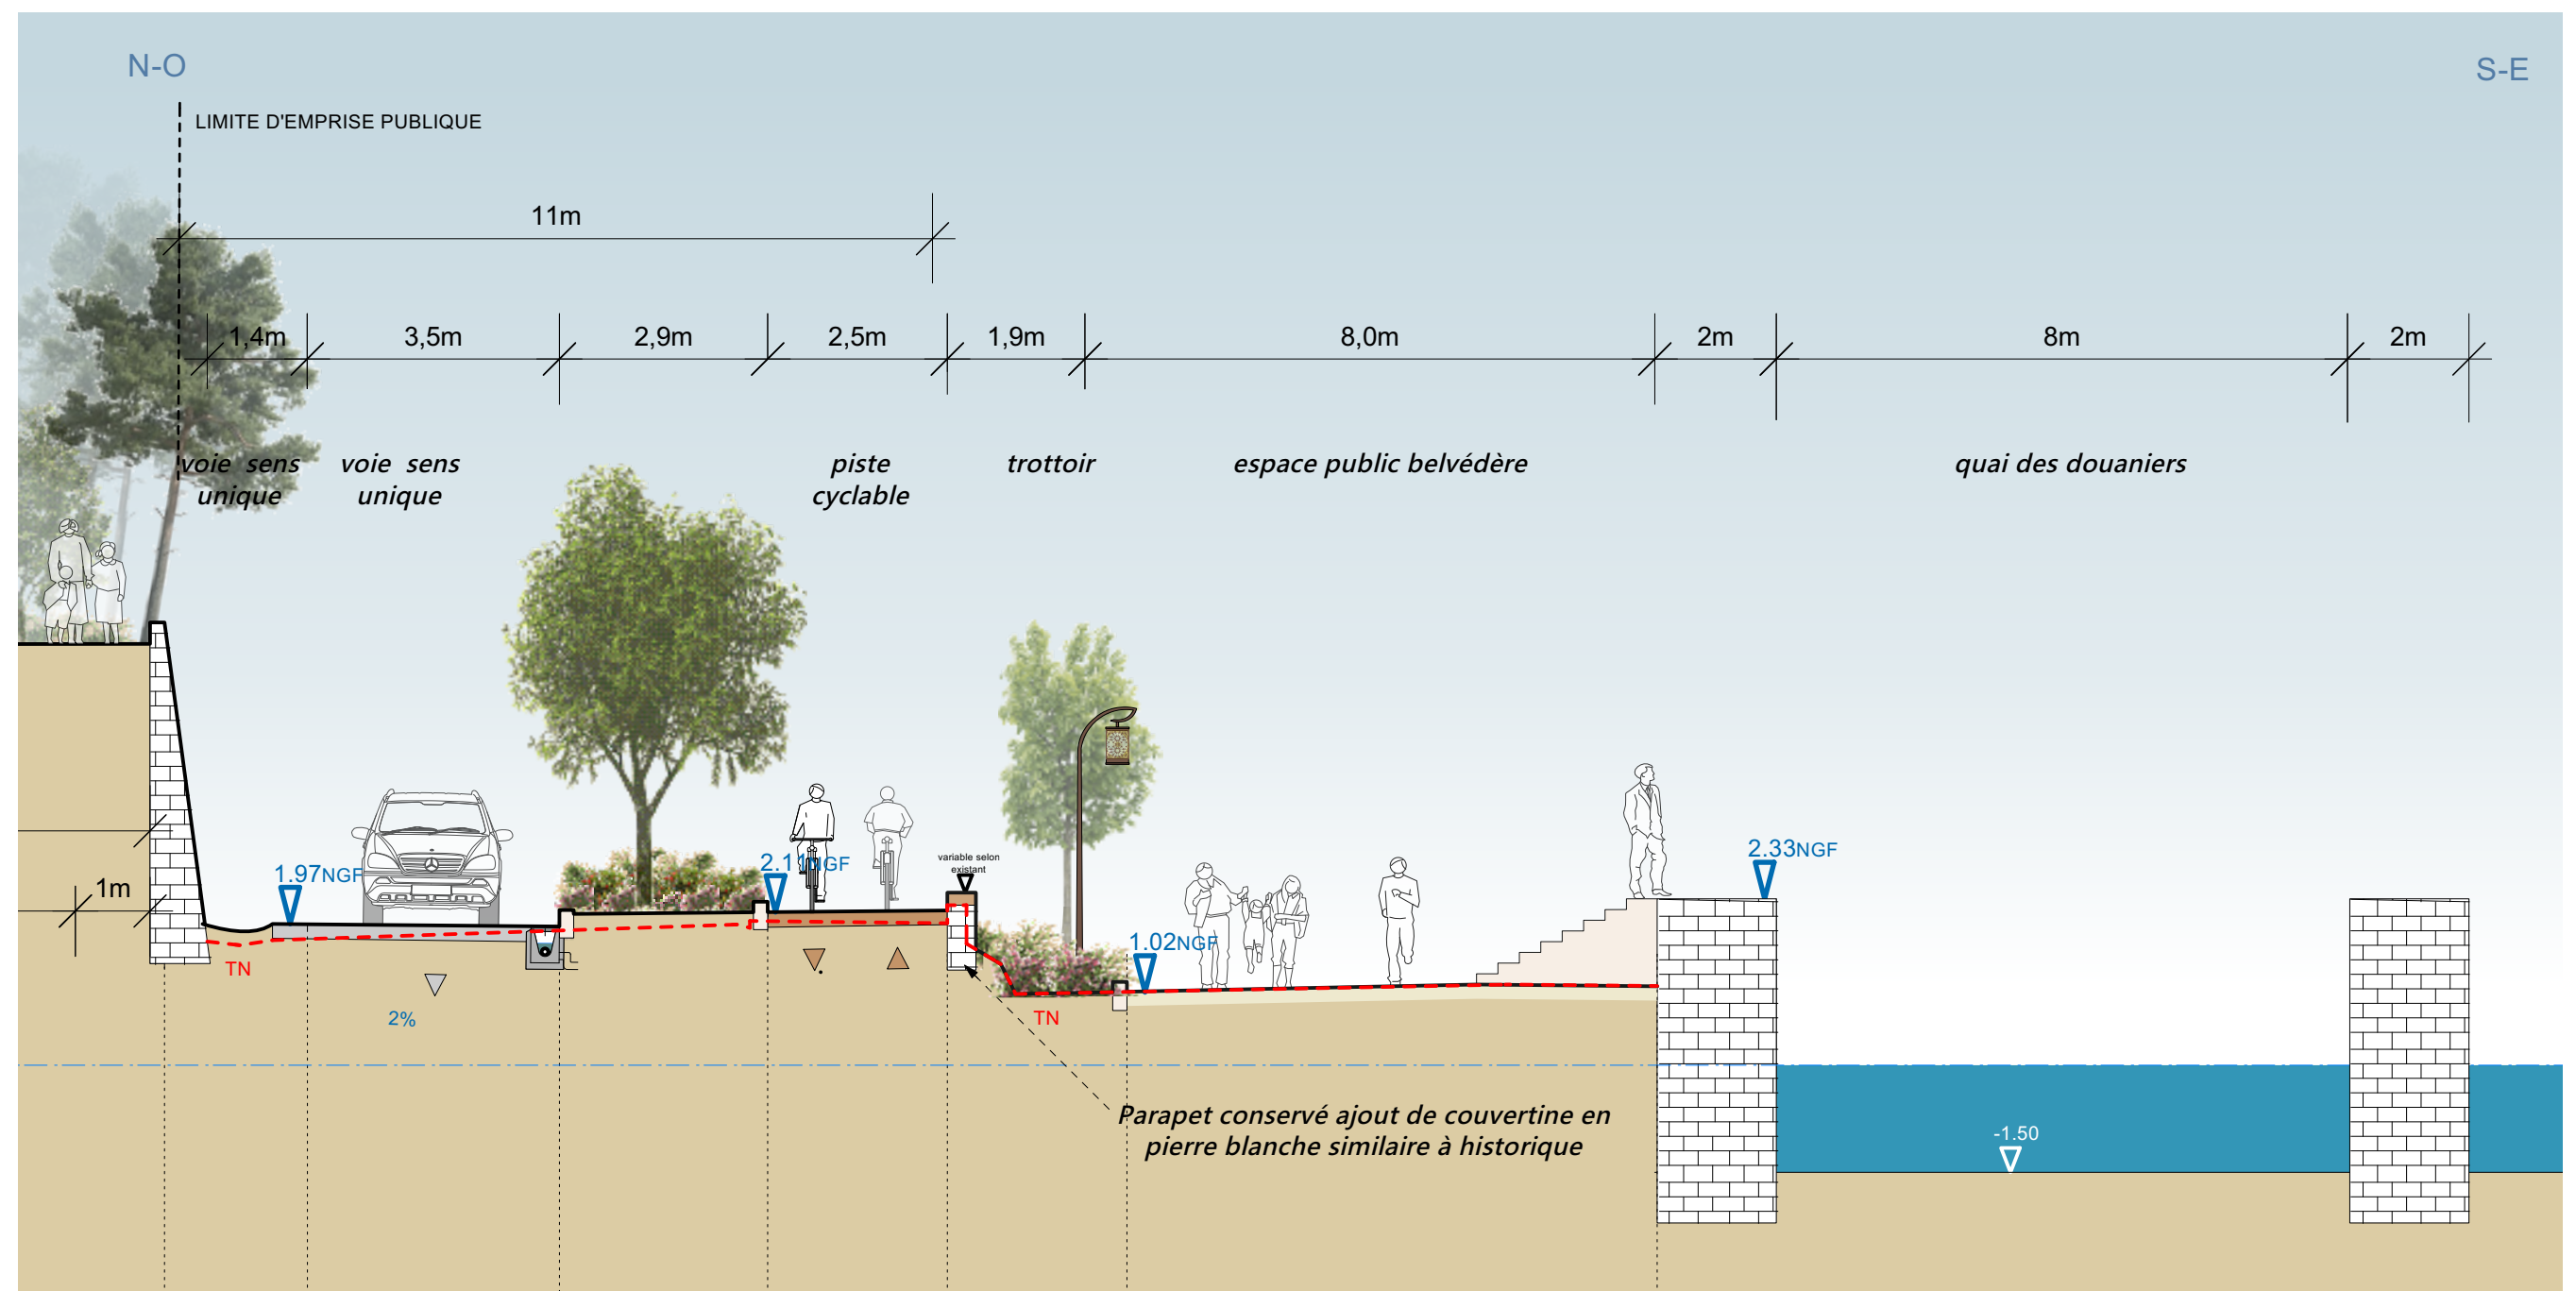


**COUPE QUAÏ DES DOUANIERS - PROJET
SECTEUR 3 - CORNICHE GIOVANNINI**

PROJET
ECHELLE (format A3): :1/100

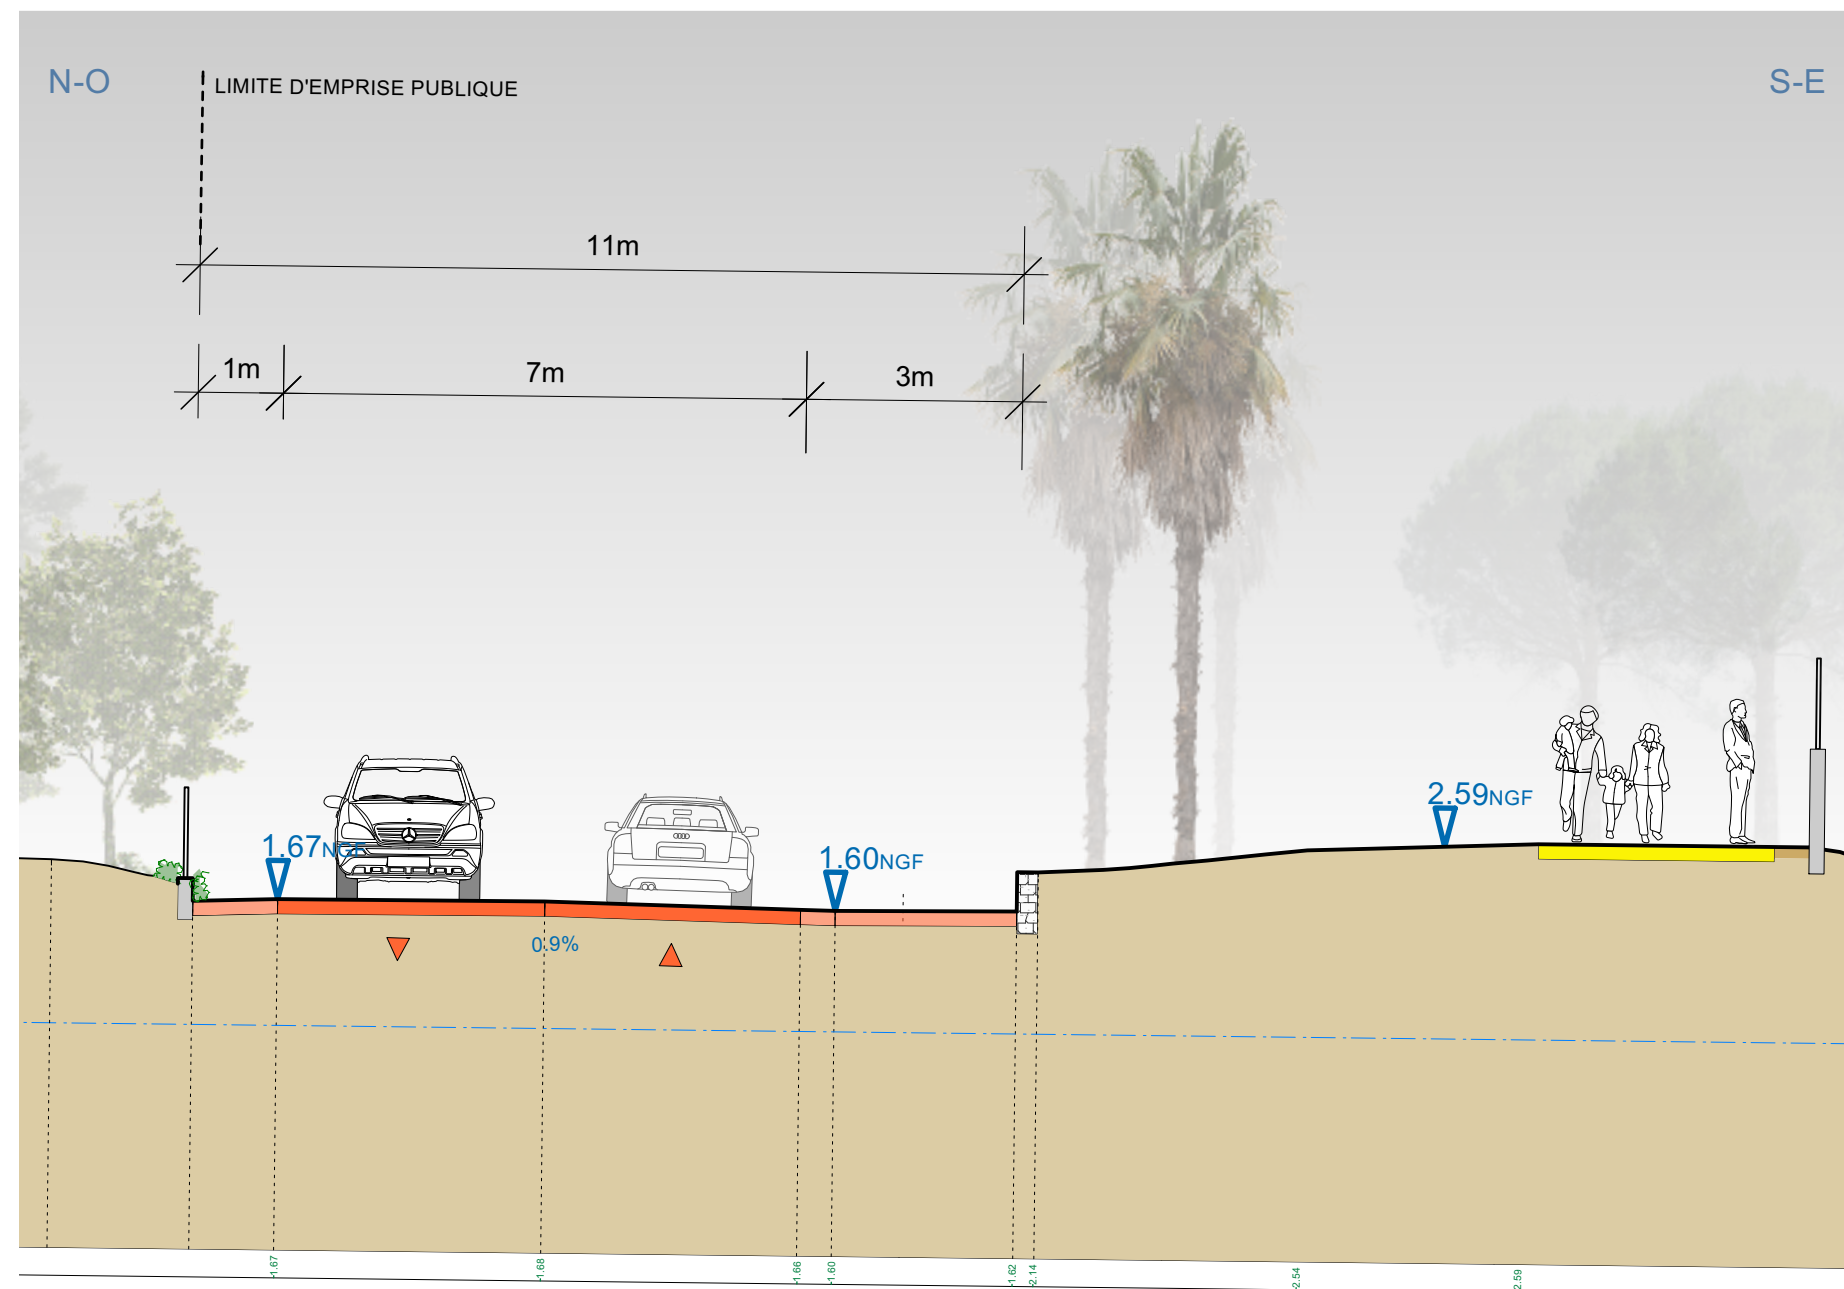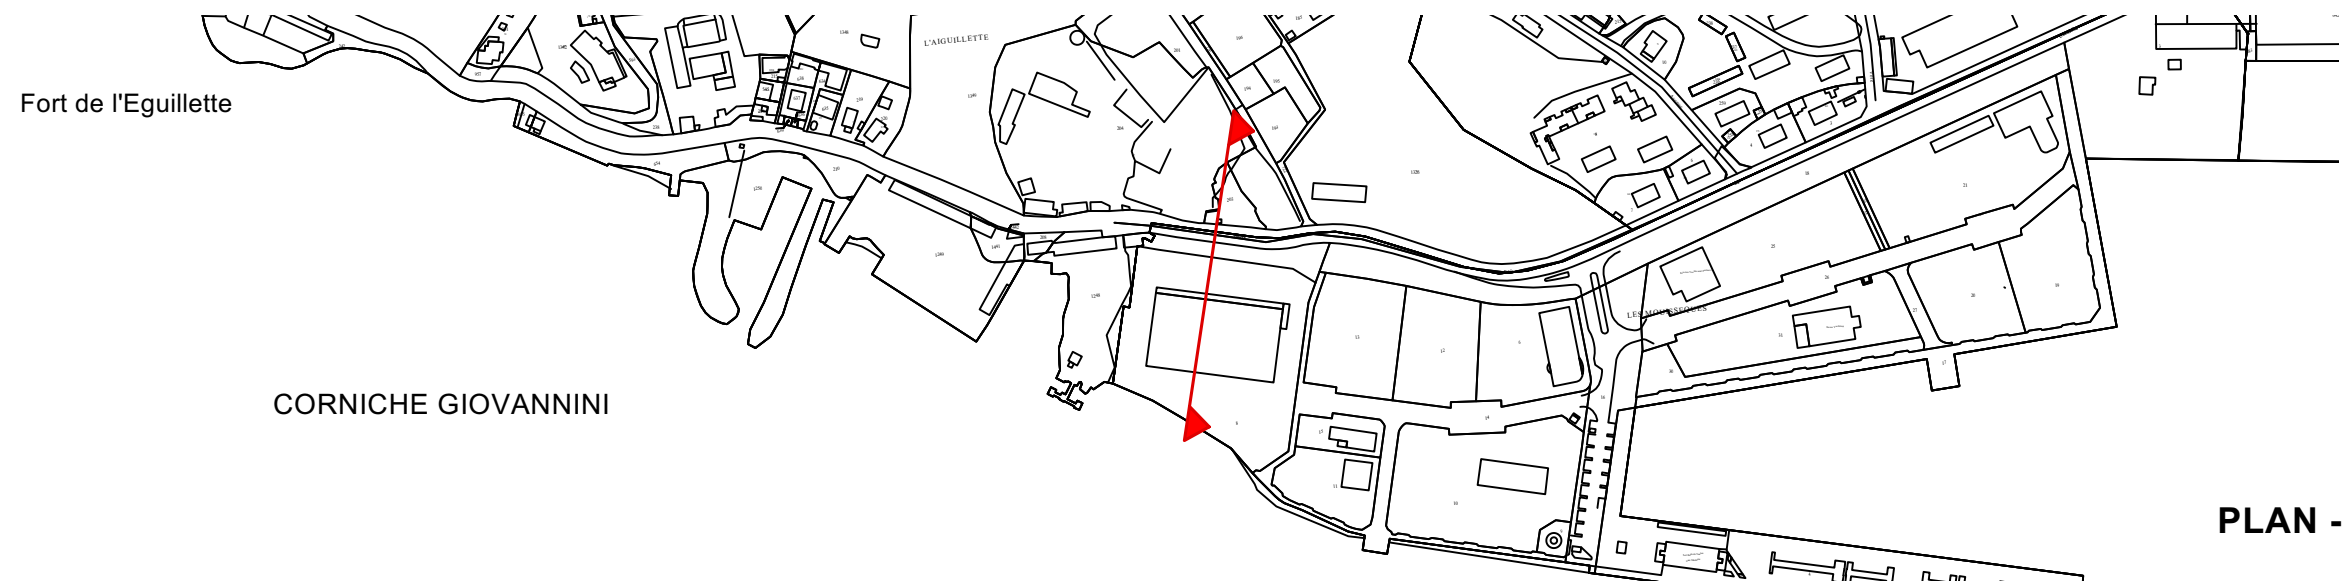

COUPE ENTREE NORD - ETAT DES LIEUX
SECTEUR 3 - CORNICHE GIOVANNINI

ETAT DES LIEUX
ECHELLE (format A3): :1/100

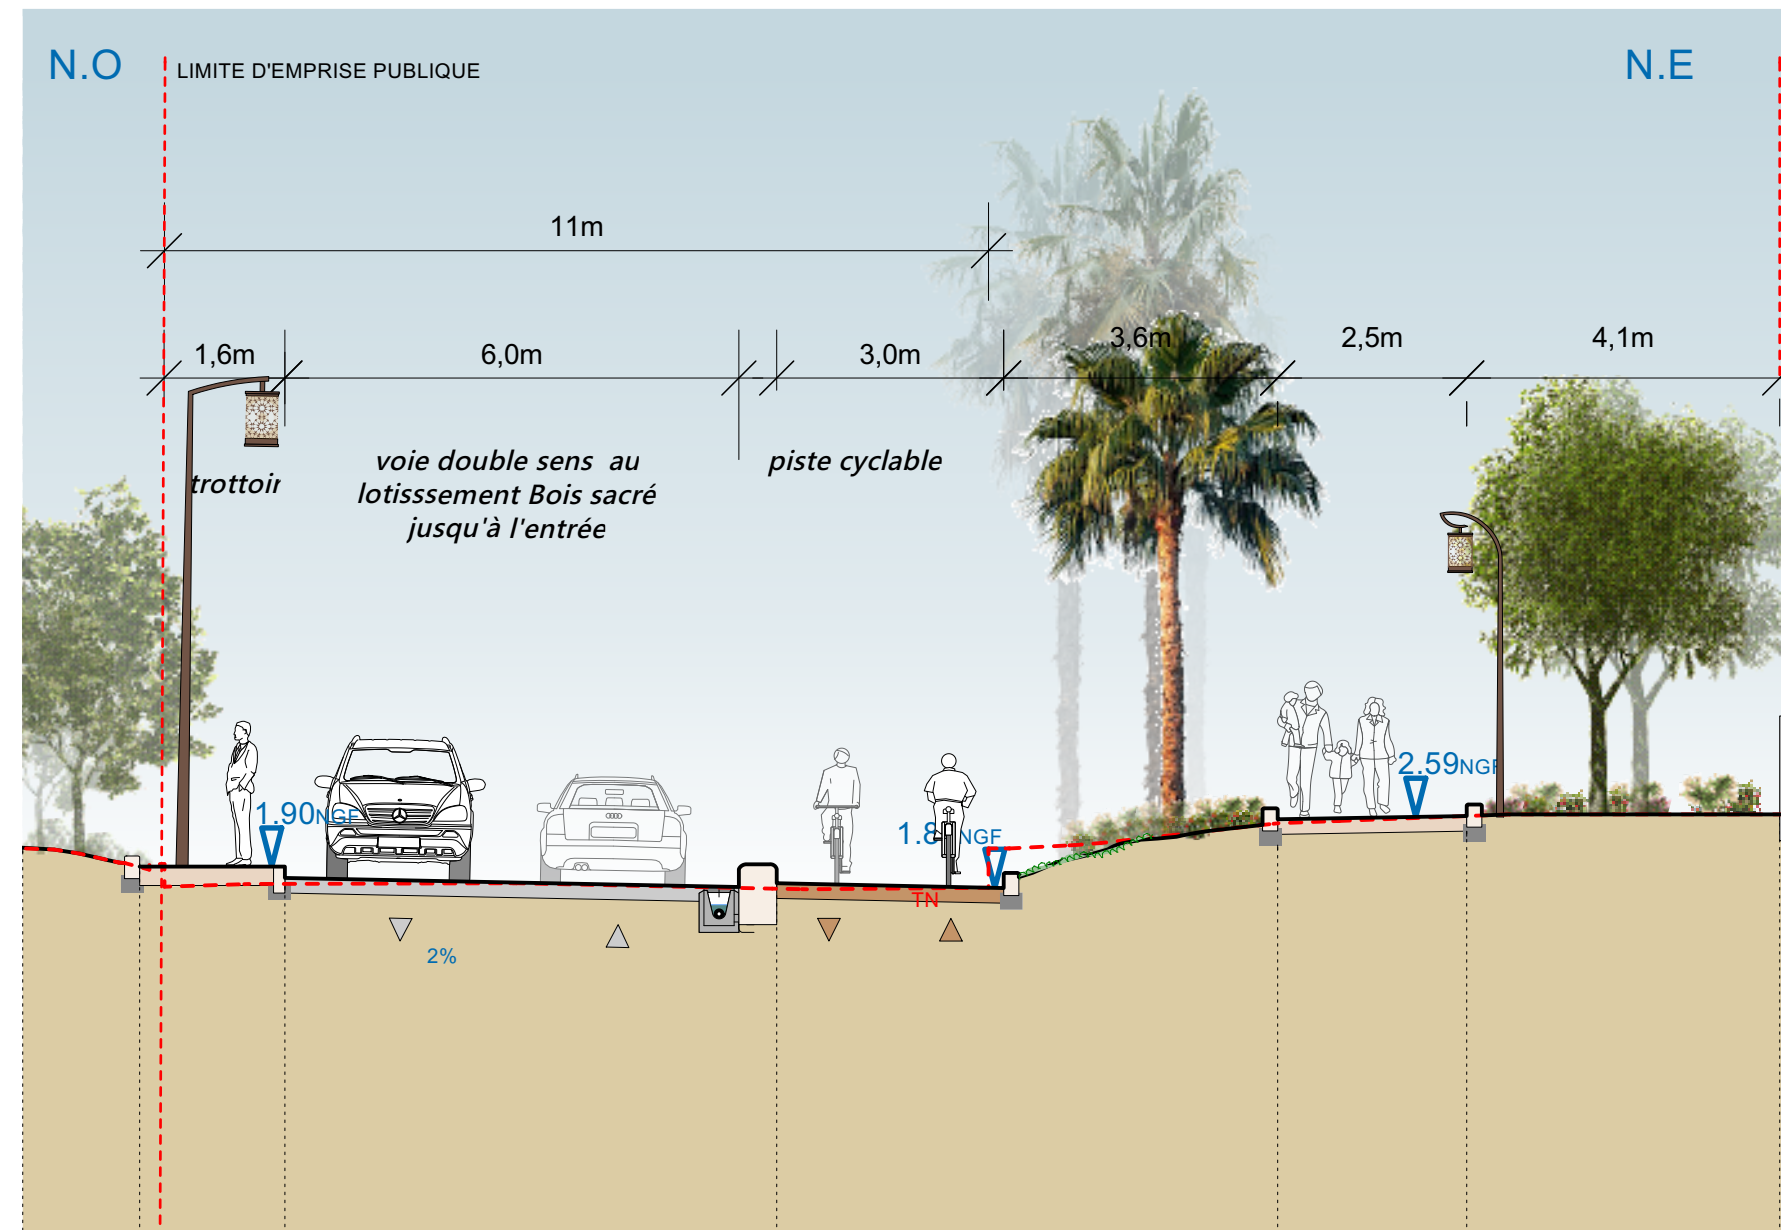

**COUPE ENTREE NORD - PROJET
SECTEUR 3 - CORNICHE GIOVANNINI**

PROJET
ECHELLE (format A3): :1/100

