


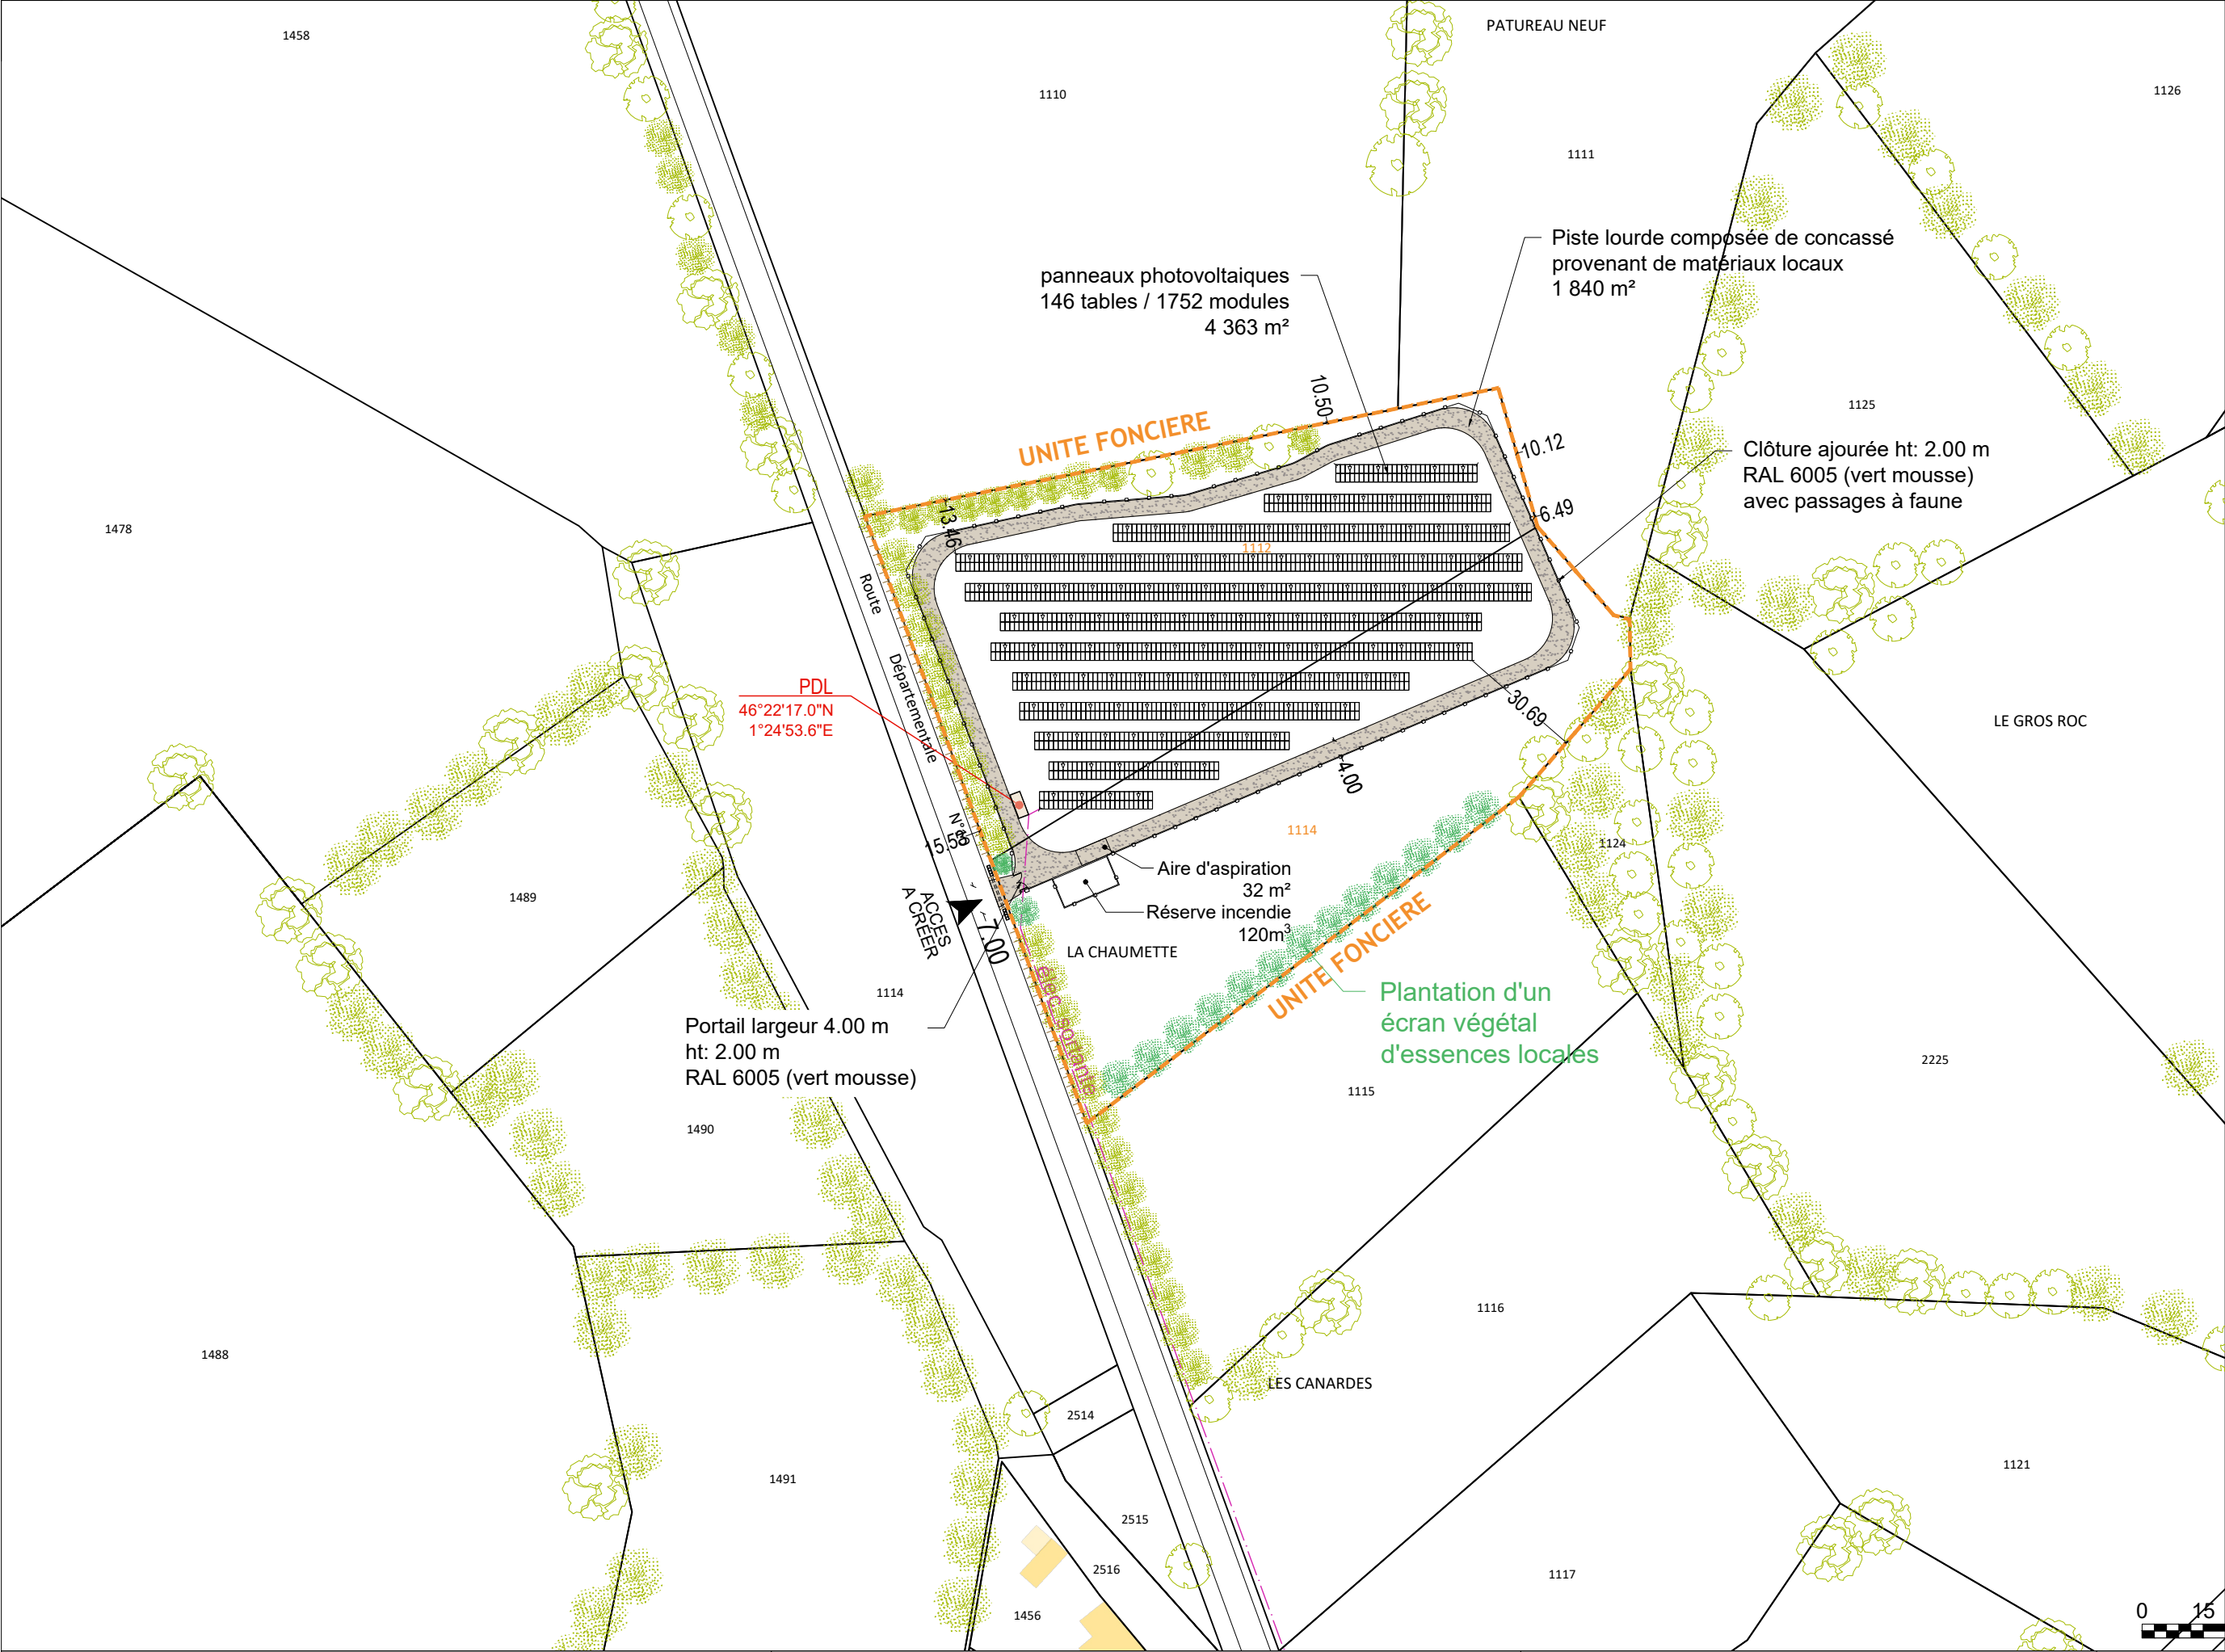

N

Légende

Végétations :

Existantes

A planter

Connexions aux réseaux :

élec. sortante

élec. entrante

lignes élec. aériennes

eaux pluviales

eau potable

eaux usées

Traitement des surfses :

terre battue

gravier

sable

bassin ou fossé de rétention / infiltration

panneau solaire

point de vue photos

0 15 30 45 60 75m

Maîtrise d'ouvrage :

M. Christian DAMAY

1 LES MAISONS

36 170 MOUHET

DEMANDE D'EXAMEN AU CAS PAR CAS

CONSTRUCTION D'UNE CENTRALE AU SOL PHOTOVOLTAÏQUE

LD LA CHAUMETTE-36 170 MOUHET


PLAN DE MASSE PROJET

Ce document n'est pas un plan d'exécution, il ne peut en aucun cas être utilisé pour réaliser la construction de l'ouvrage.

22/12/2025

ANNEXE 5-1

1/1500

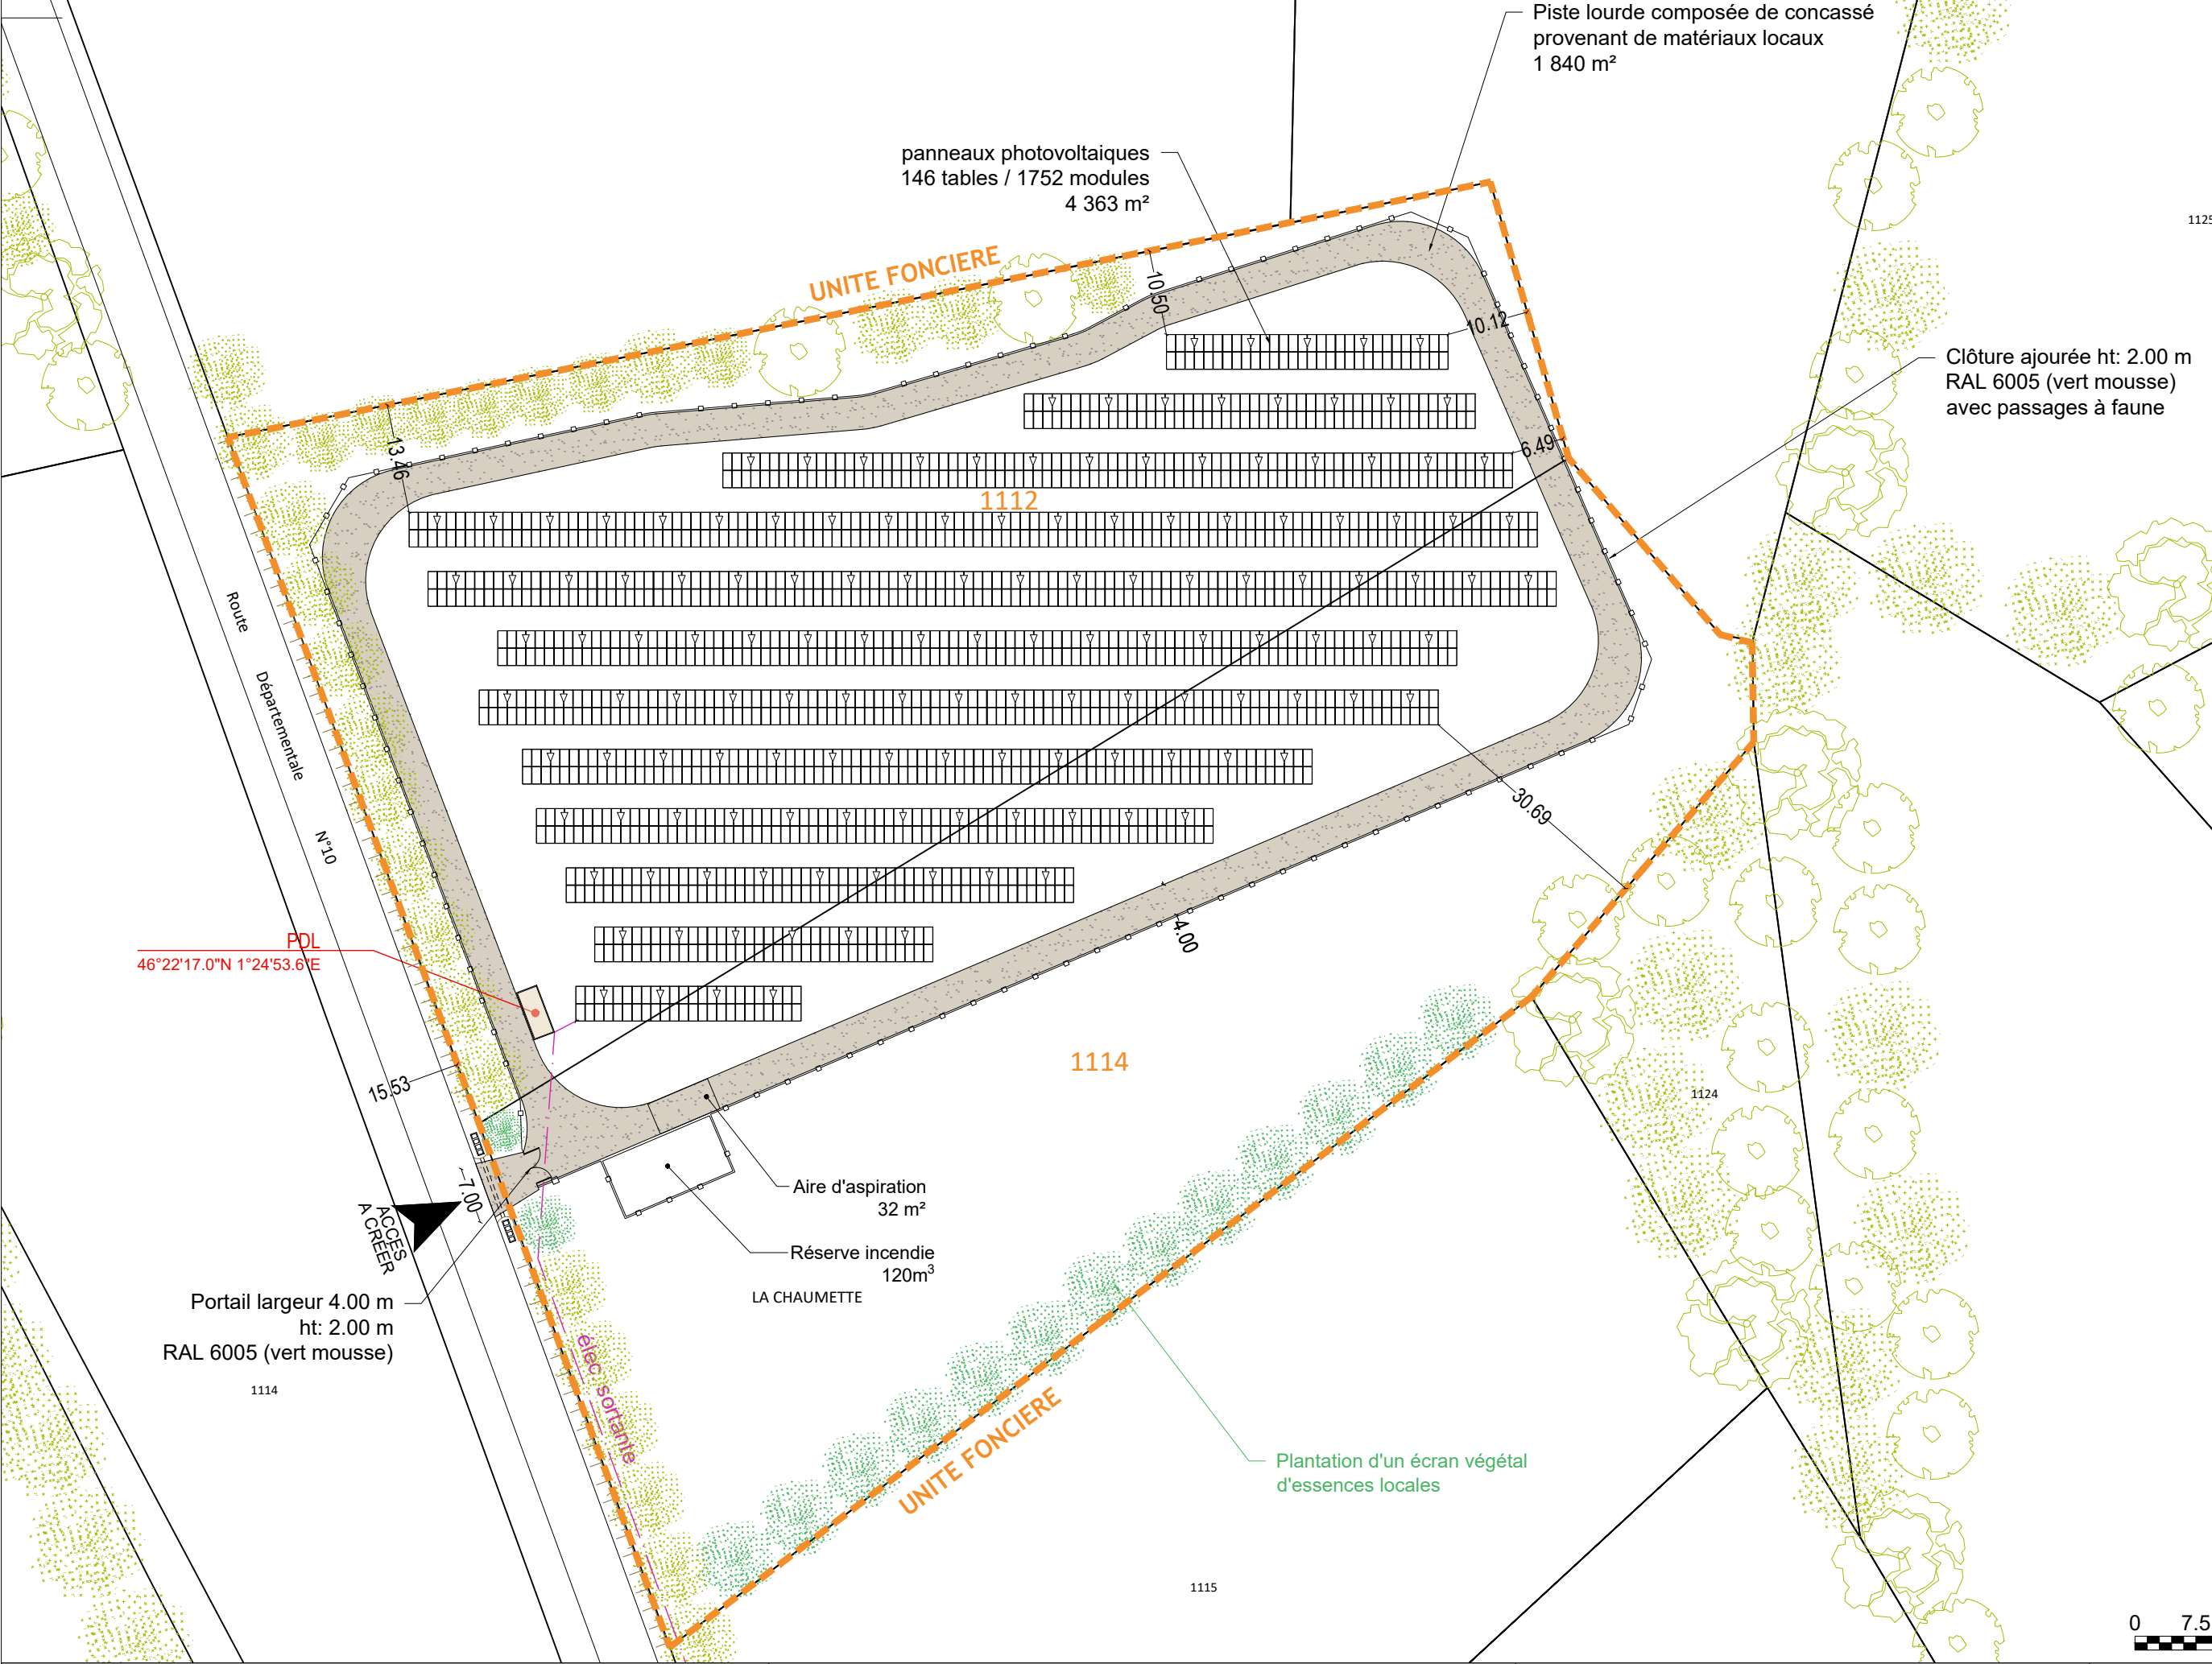

N

Légende

Végétations :

Existantes

A planter

Connexions aux réseaux :

élec. sortante

élec. entrante EDF

lignes élec. aériennes

eaux pluviales EP

eau potable AEP

eaux usées EU

Traitement des surfces :

terre battue

gravier

sable

bassin ou fossé de rétention / infiltration

panneau solaire

point de vue photos

0 7.5 15 22.5 30 37.5m

Emprise au sol totale: 4 363 m²
Nombre de tables: 146
Nombre de modules: 1 752
Puissance centrale: 999 kWc

