




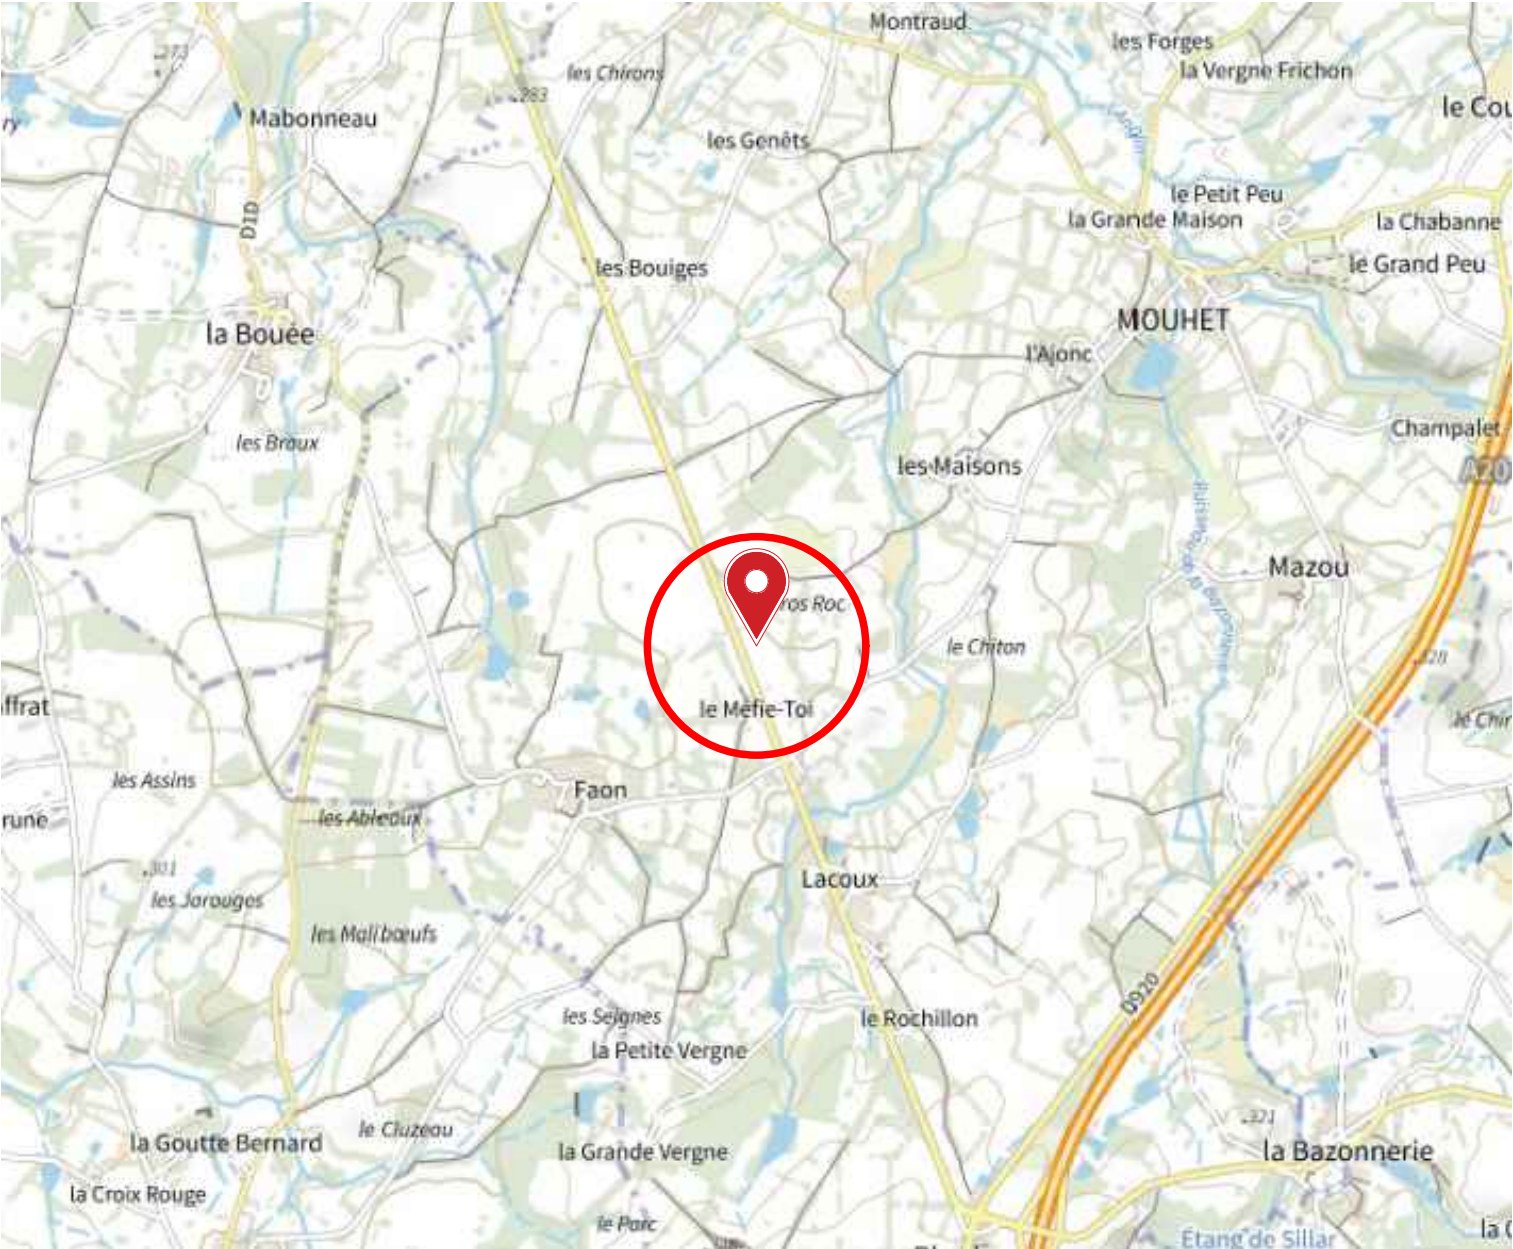


1:25000 - 1CM = 250M

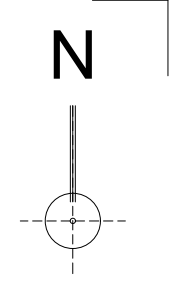

1:10000 - 1CM = 100M

Maîtrise d'ouvrage : M. Christian DAMAY 1 LES MAISONS 36 170 MOUHET	DEMANDE D'EXAMEN AU CAS PAR CAS CONSTRUCTION D'UNE CENTRALE AU SOL PHOTOVOLTAÏQUE LD LA CHAUMETTE-36 170 MOUHET	PLAN DE SITUATION	22/12/2025	ANNEXE 3-1	-
		Ce document n'est pas un plan d'exécution, il ne peut en aucun cas être utilisé pour réaliser la construction de l'ouvrage.			

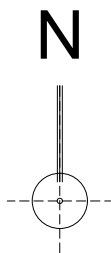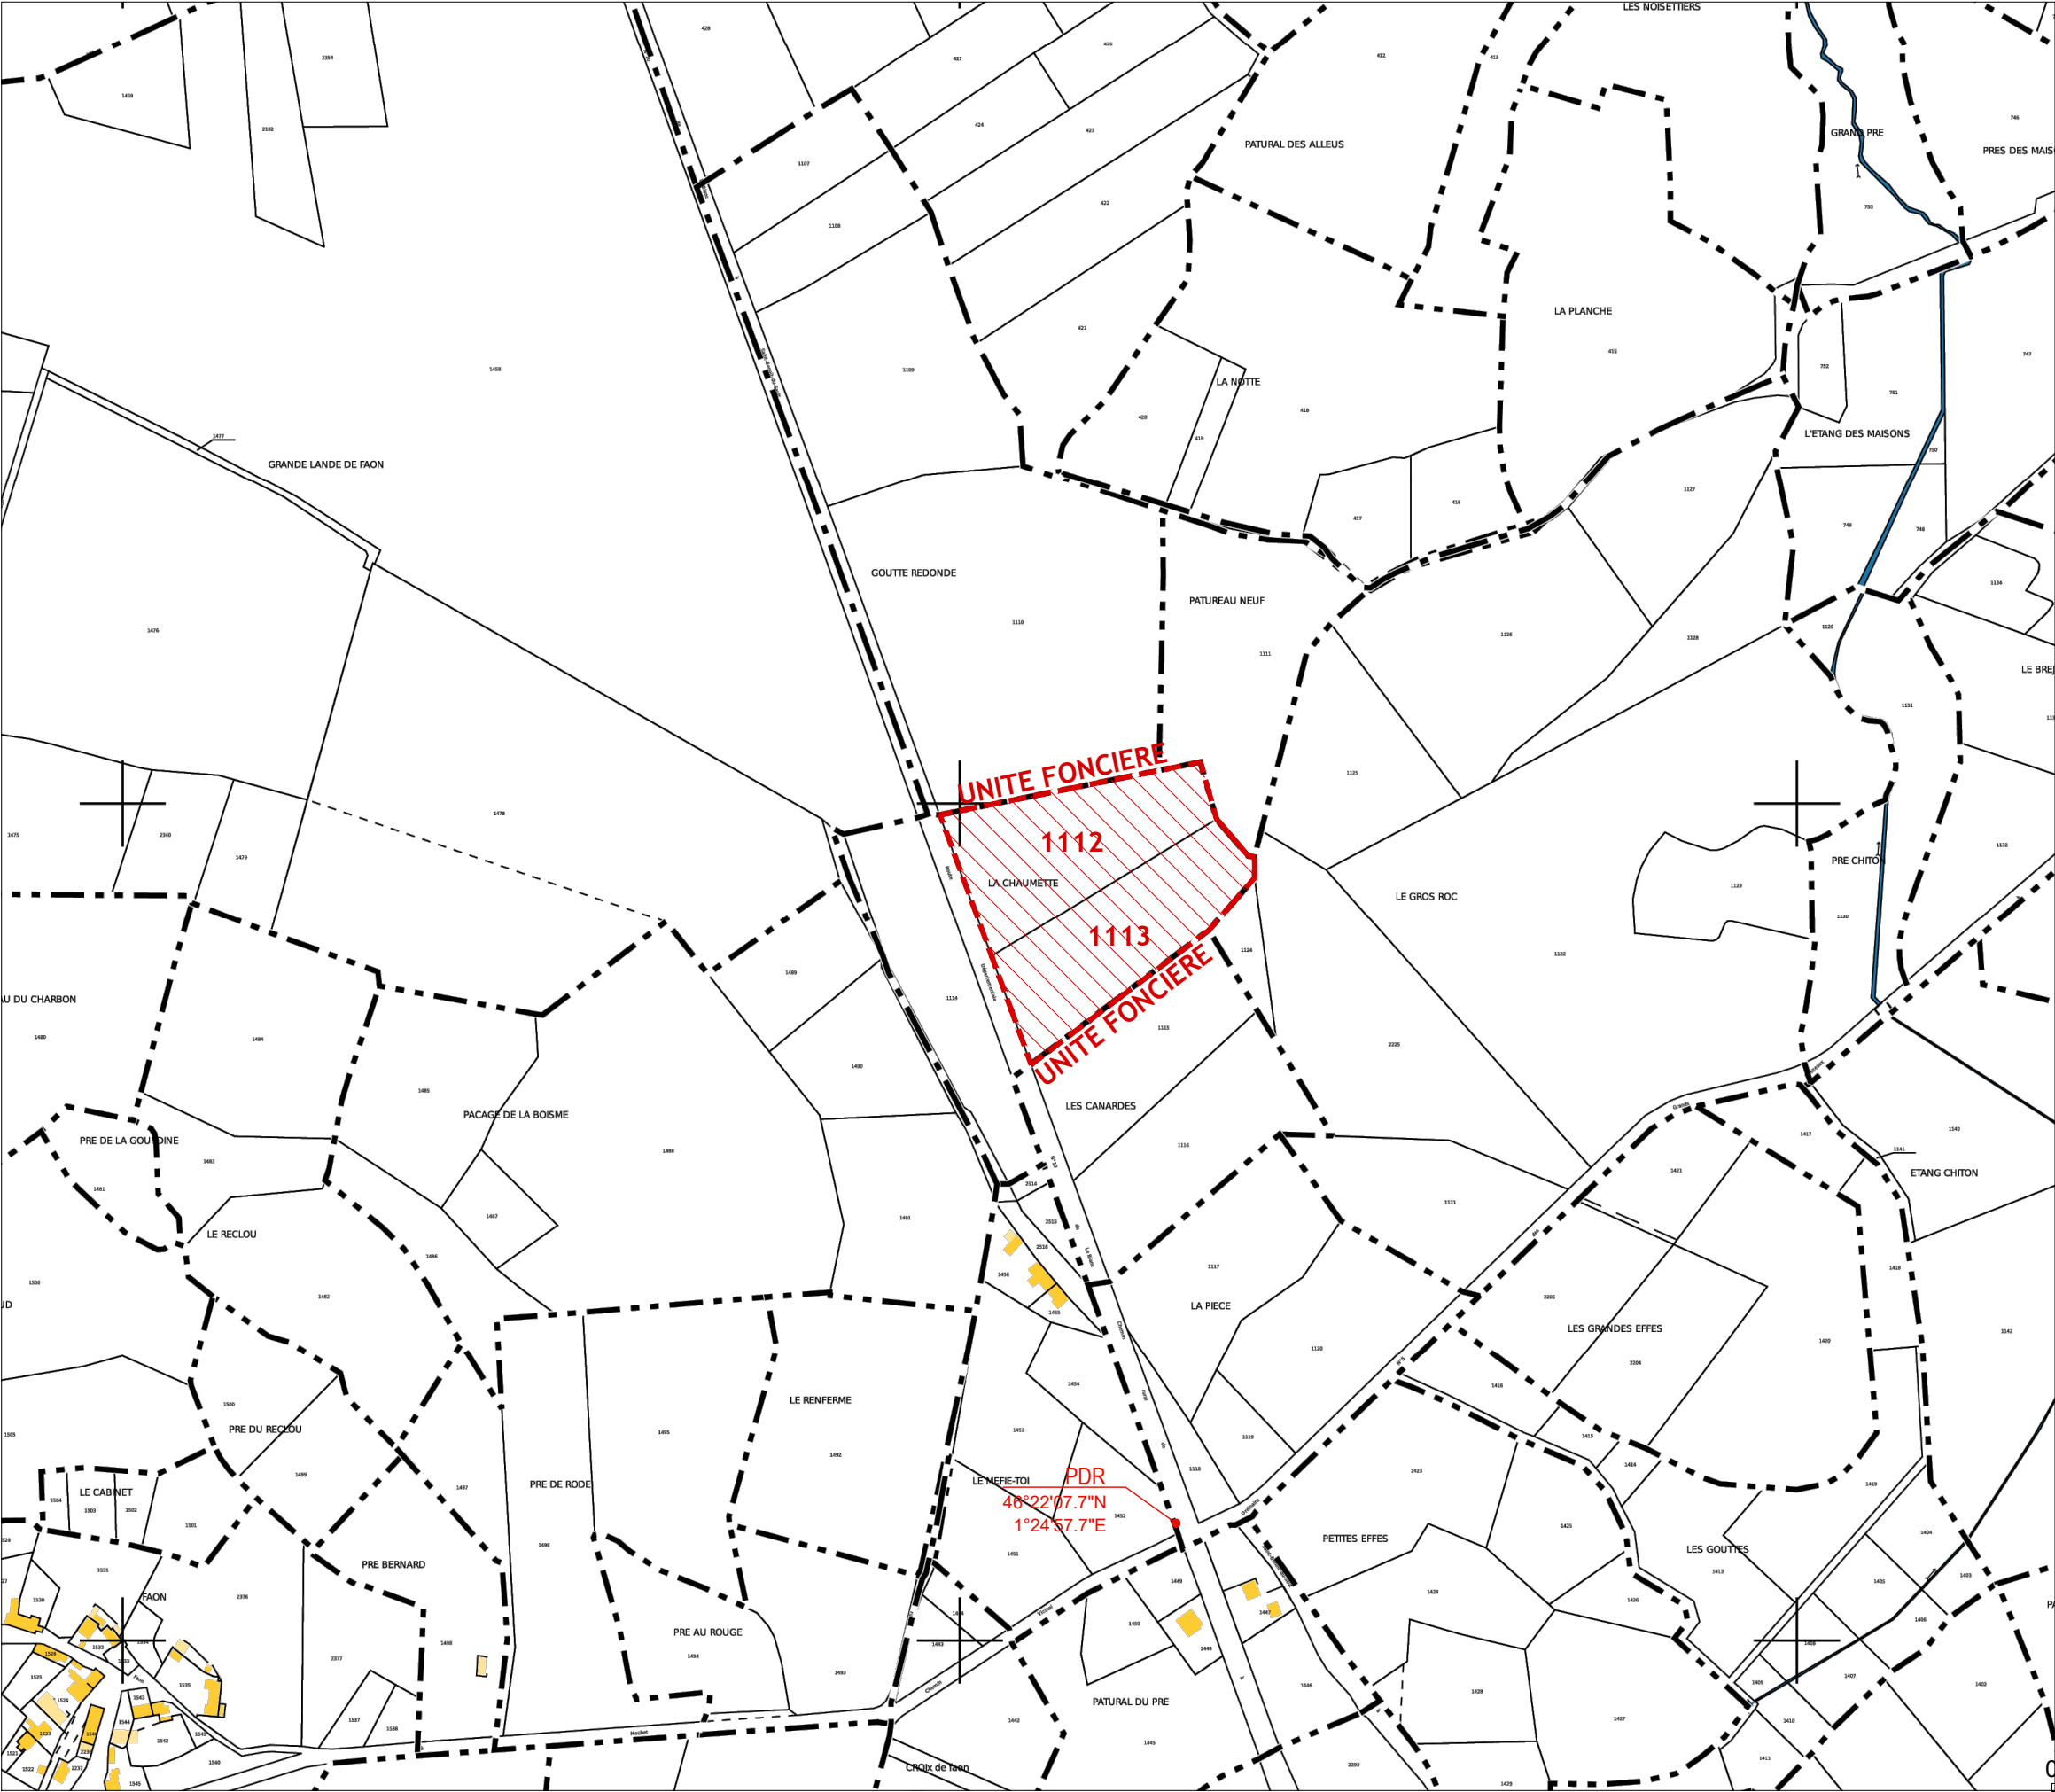

RNU

PARCELLES PROJET :
000 D 1112 & 000 D 1113

UNITE FONCIERE 19 004m ²	
000 D 1112	9 574m ²
000 D 1113	9 430m ²

