


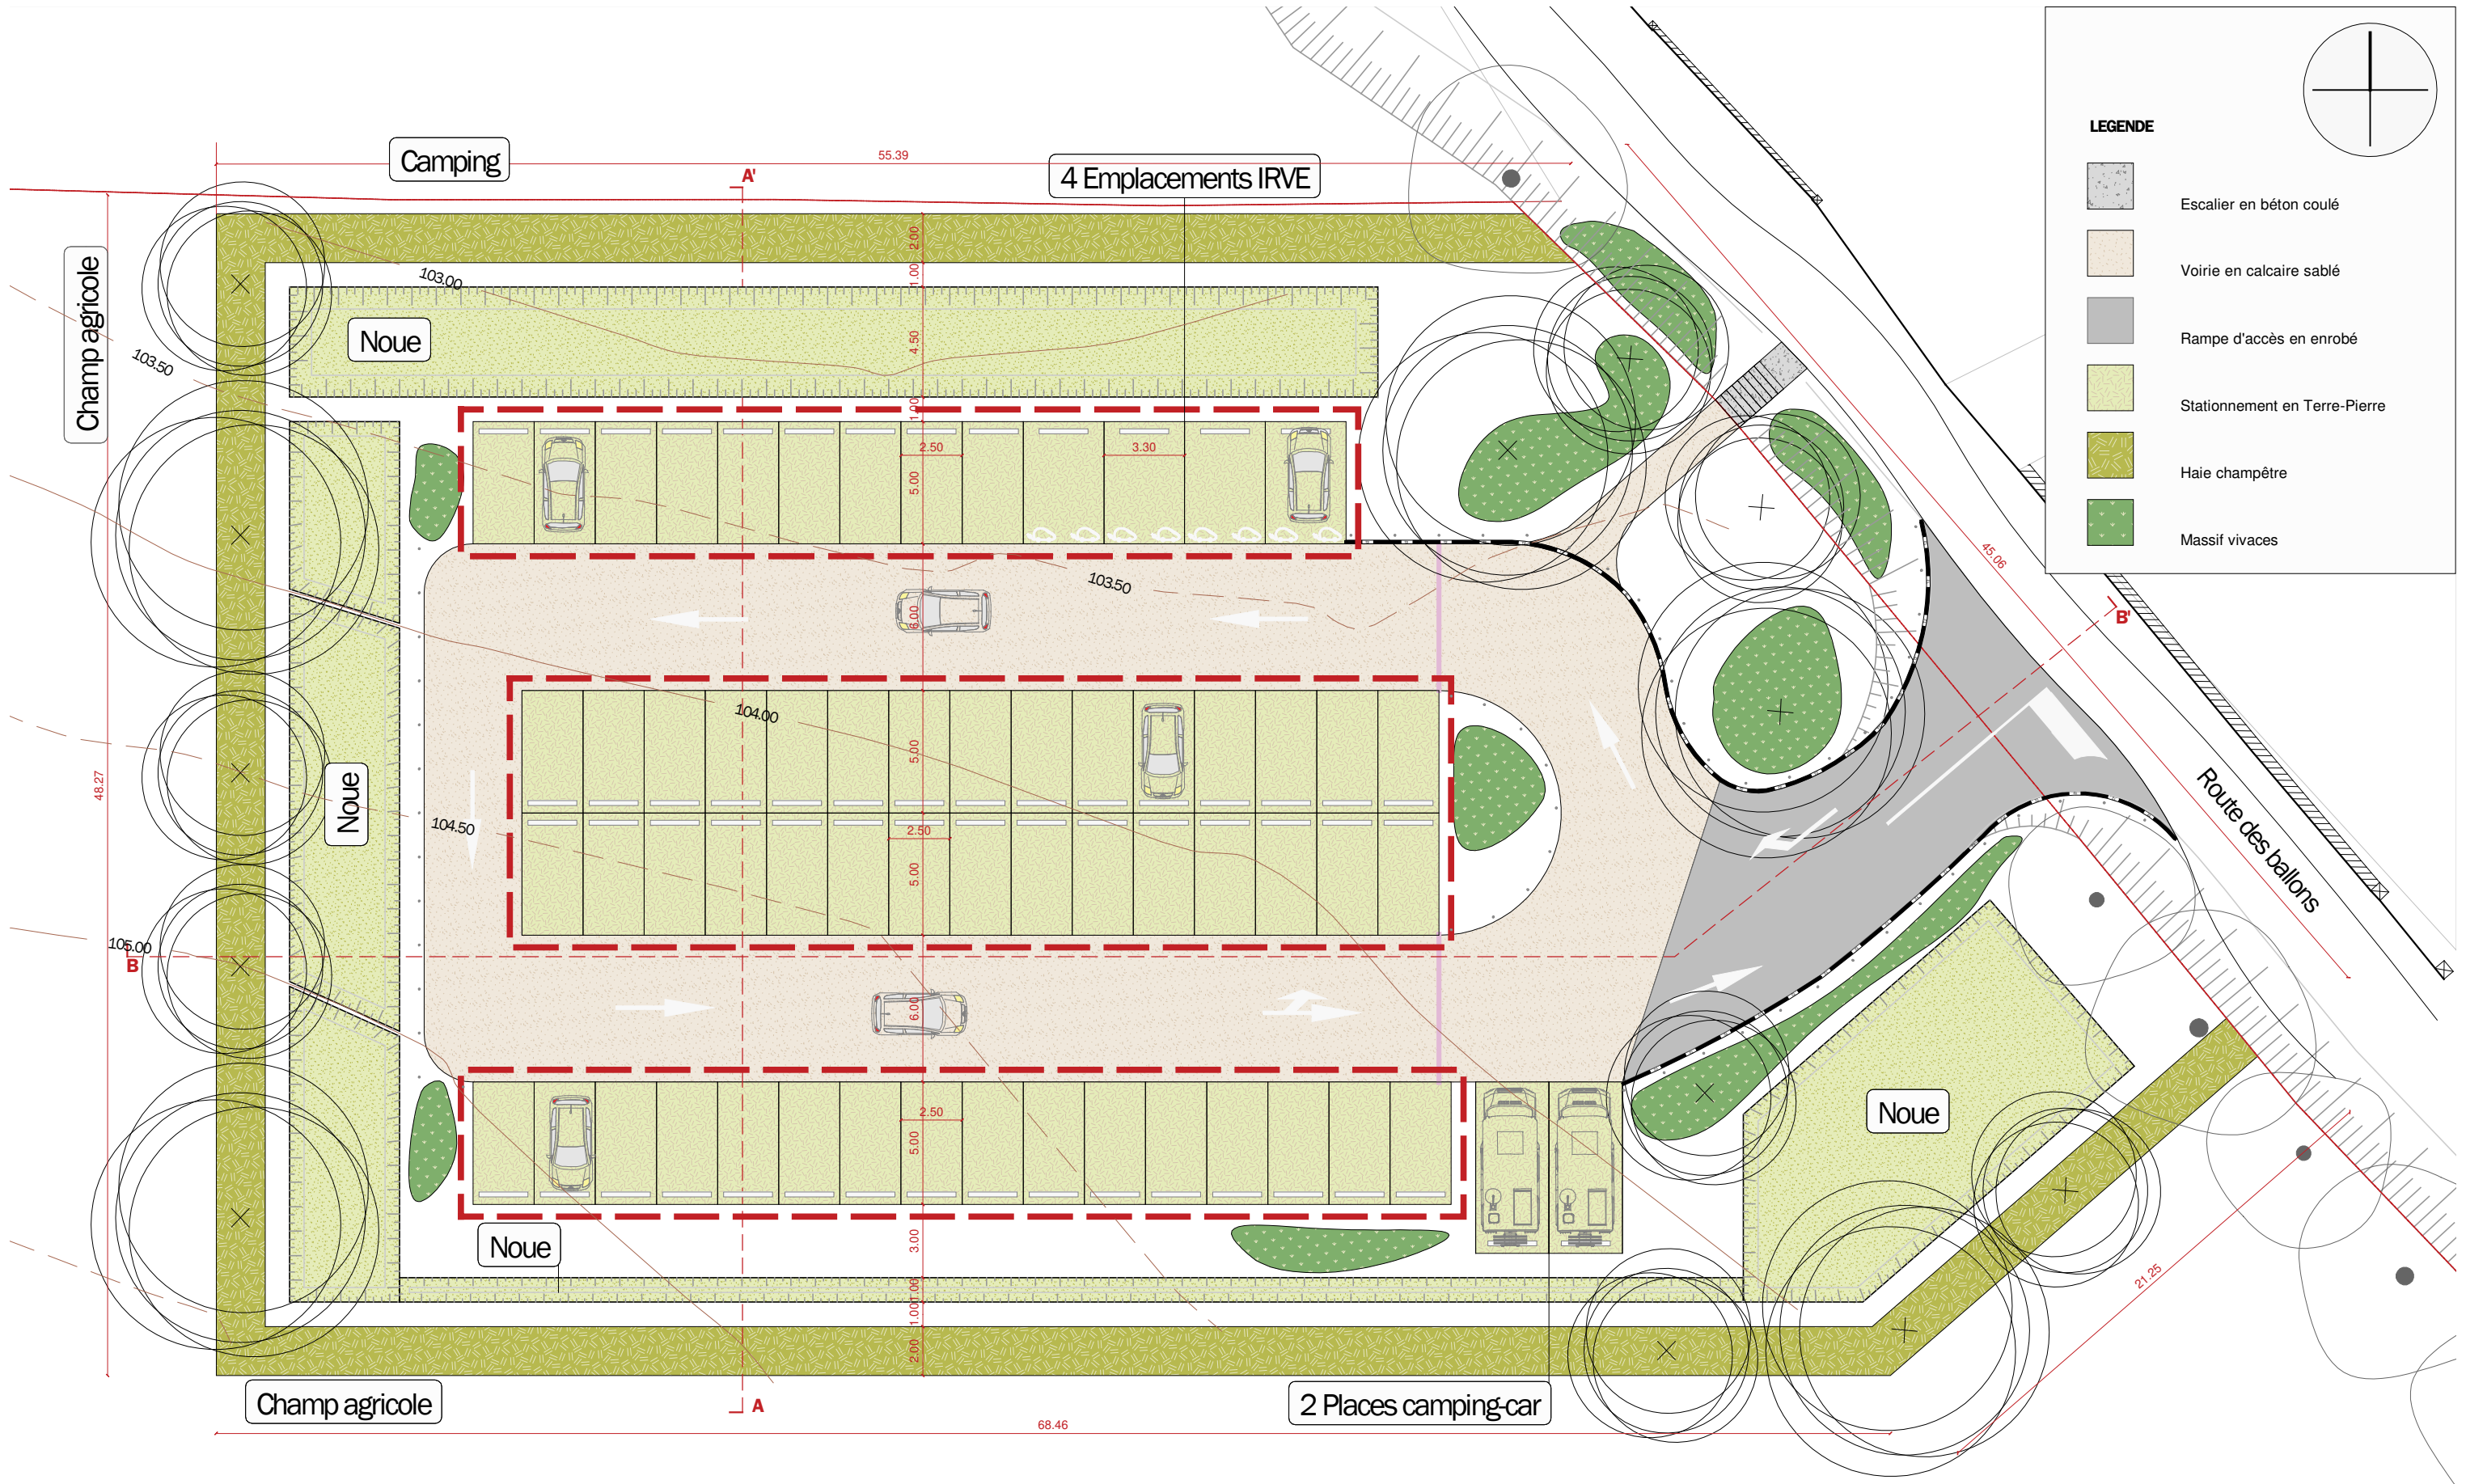

CREATION D'UN PARKING "HAUT DU REJALLANT"

Adresse du projet : Route des Ballons _ 16 700 Condac

MAITRE D'OUVRAGE

CdC VAL DE CHARENTE
9 Boulevard des Grands Roccs
16 700 - Ruffec

Tel. : 05.45.31.07.14

MAITRE D'OEUVRE :

SPL GAMA
3 Bd Artigalas
16 000 - Angoulême

Tel. : 09.71.00.32.02

Plan d'aménagement

Echelle : 1:250

0 2.5 5 10 m

Date :
30.09.2025

Numéro :
2.3

Indice :
A

