



EXISTANT




INSERTION PROJET


Ce dossier de plans concerne exclusivement une demande de permis de construire et ne peut en aucun cas servir à l'exécution des travaux. Plans susceptibles d'être modifiés suivant le retour des prescriptions de l'instruction du permis de construire et du RICT du bureau de contrôle.

25.47	PC 6	OREAS Transformation d'ateliers en un espace de sports et Loisirs à CHASSENEUIL-DU-POITOU	
05-11-2025	Sans Ech.	Insertion	




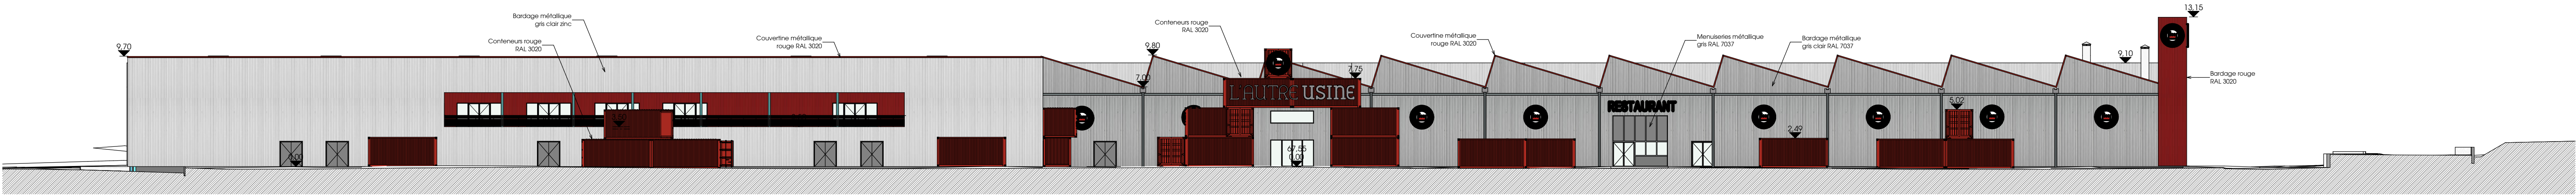


FACADE NORD PROJET

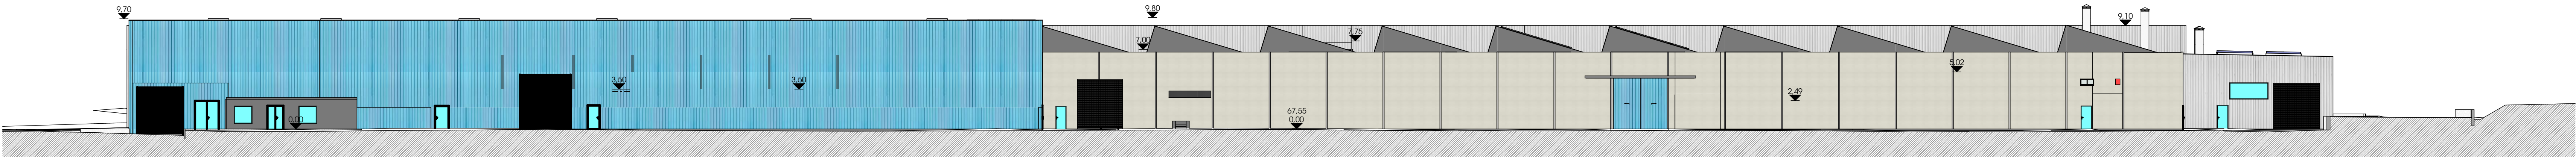


FACADE NORD EXISTANT

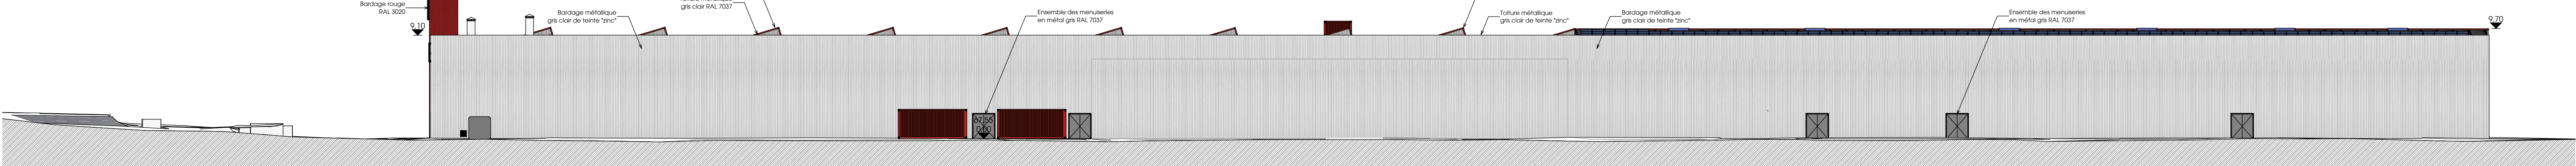


FACADE SUD PROJET

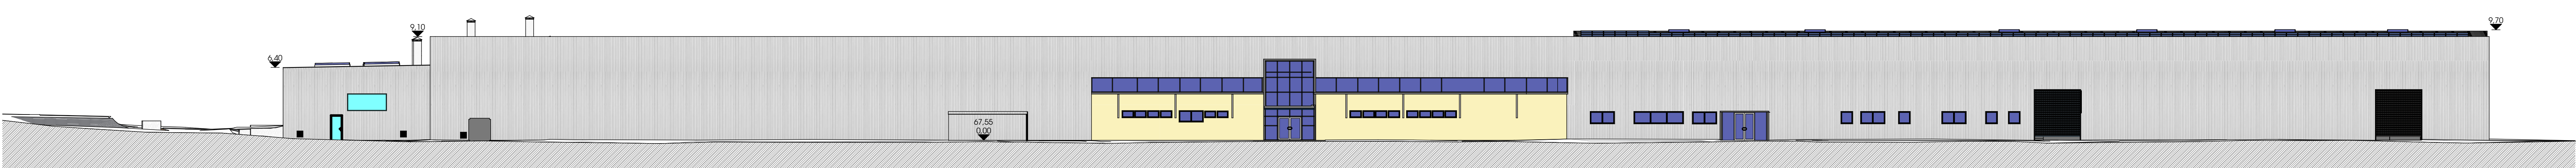


FACADE SUD EXISTANT

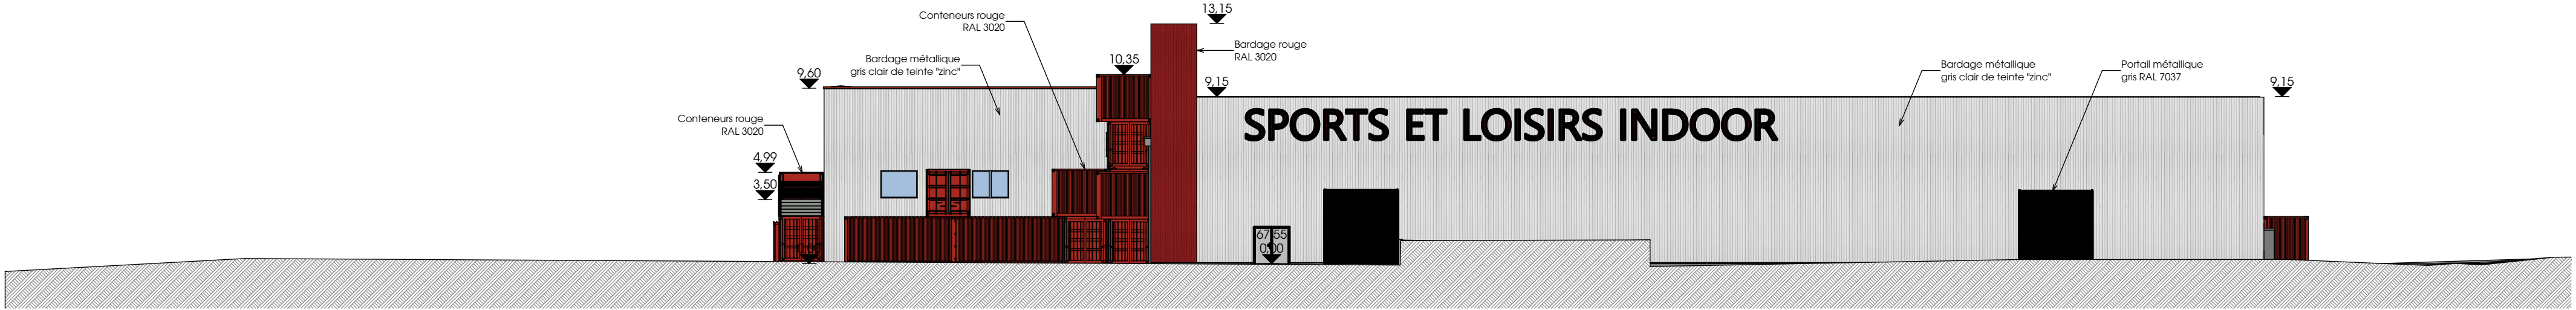


FACADE OUEST PROJET

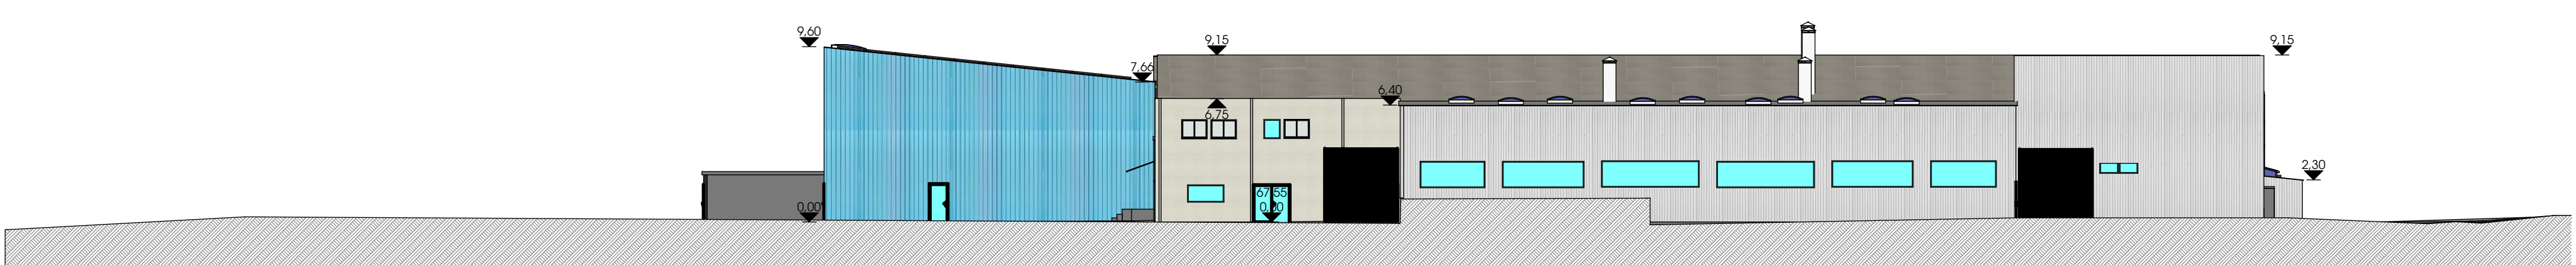

FACADE OUEST EXISTANT

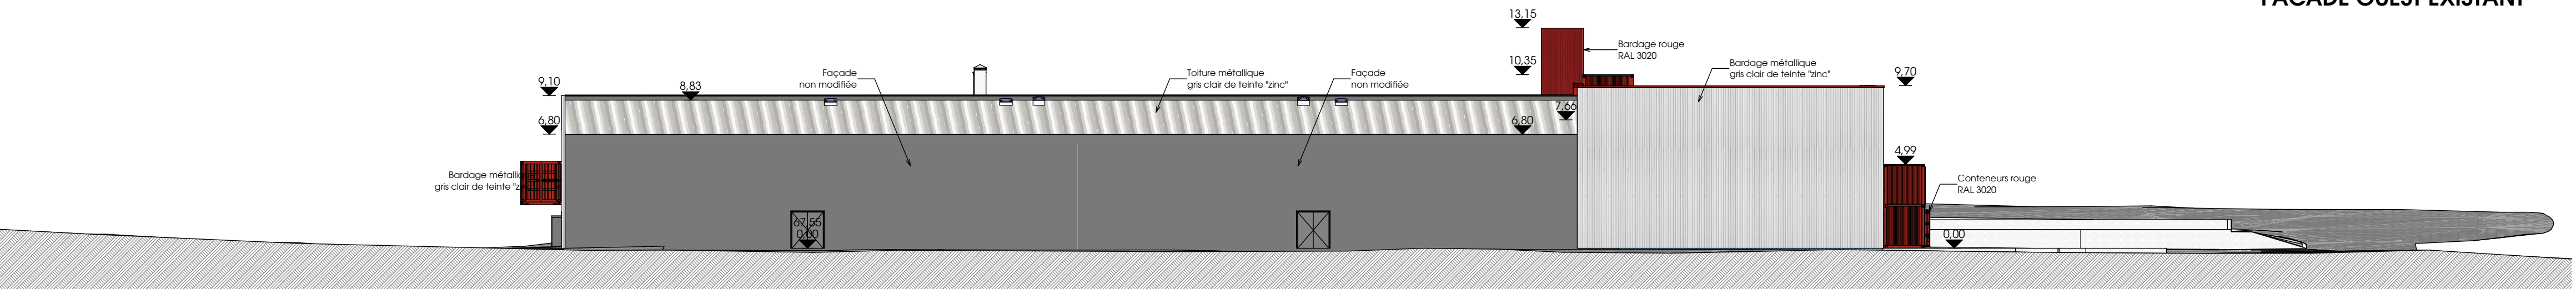

FACADE EST PROJET

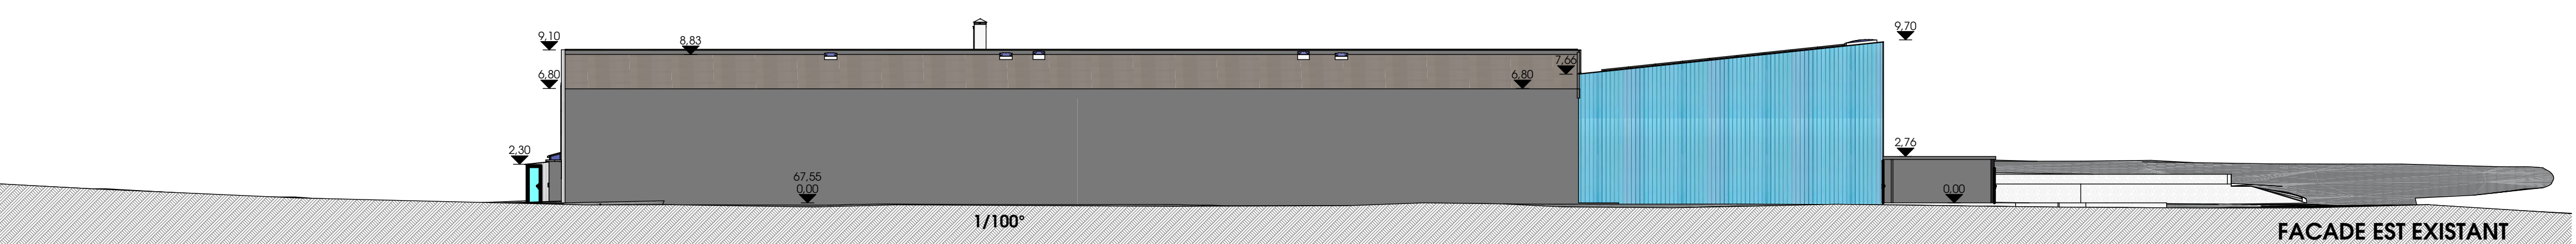

FACADE EST EXISTANT

OXA
ARCHITECTURES

21 route de Clisson 44330 VALLET
09 82 57 82 65 contact@oxa-a.fr
www.oxa-architectures.fr

OREAS | Transformation d'ateliers en un espace de sports et Loisirs
38 rue du XXIeme Siecle - 86360 CHASSENEUIL-DU-POITOU



MAÎTRE D'OUVRAGE :
OREAS
13 place de la République
49000 CHOLET
06 40 14 28 01
d.benoist@oreas.fr

MAÎTRES D'OUVRAGE D'EXECUTION :
ESSOR INGENIERIE Pays de la Loire
1 rue du Maréchal
49 300 Cholet
02 41 62 88 18

BUREAU DE CONTRÔLE :
SOCOTEL
493 avenue des Ports
79 000 NIORT
06 22 78 21 66
patrick.saguen@socotel.com

COORDINATEUR SPS :

Ce dossier de plans concerne exclusivement une demande de permis de construire et ne peut en aucun cas servir à l'exécution des travaux.
Plans susceptibles d'être modifiés suivant le retour des prescriptions de l'instruction du permis de construire et du RICT du bureau de contrôle.

25.47

Façades

1/250°

PC
PC 5
05-11-2025