




FACADE OUEST - Echelle : 1 / 500

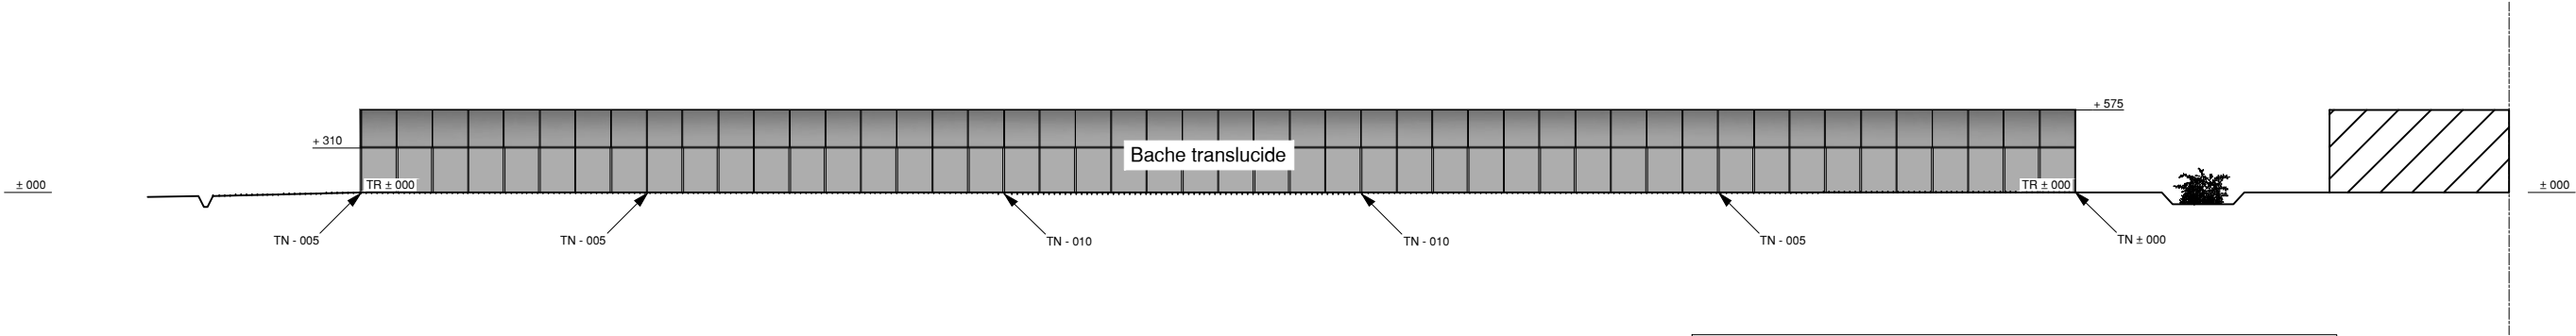


FACADE EST - Echelle : 1 / 500

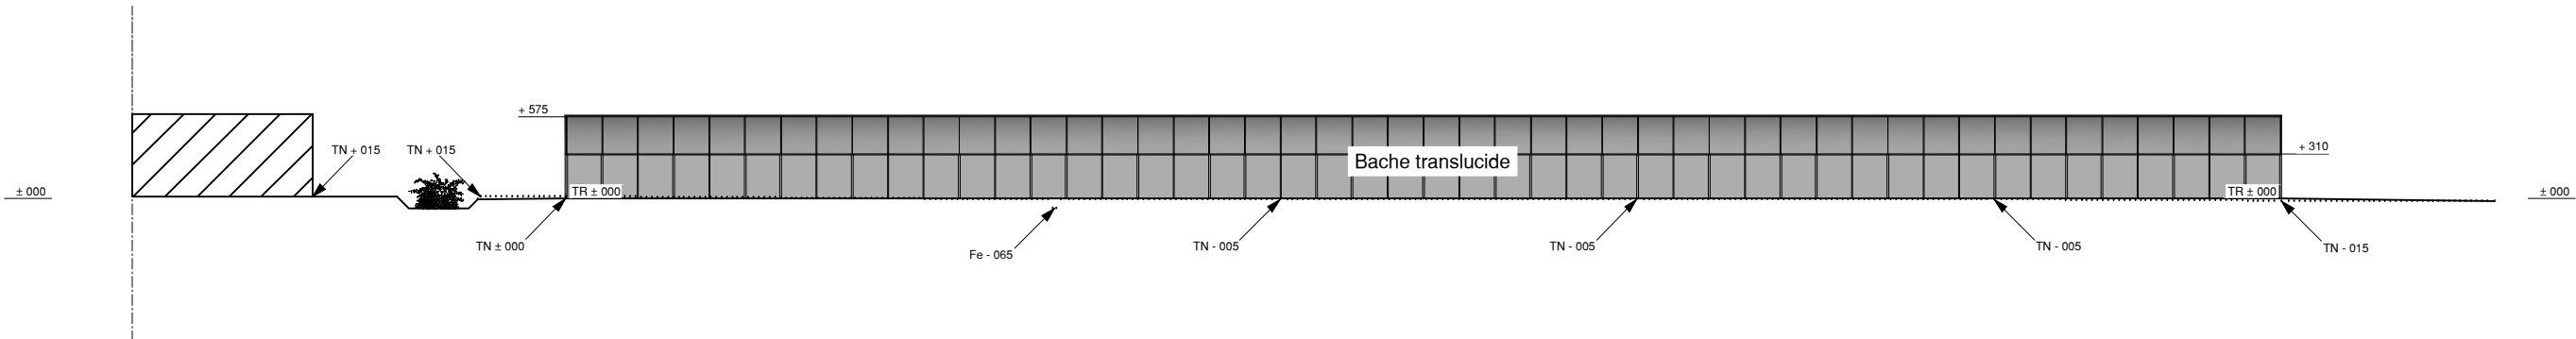

FACADE SUD - Echelle : 1 / 500

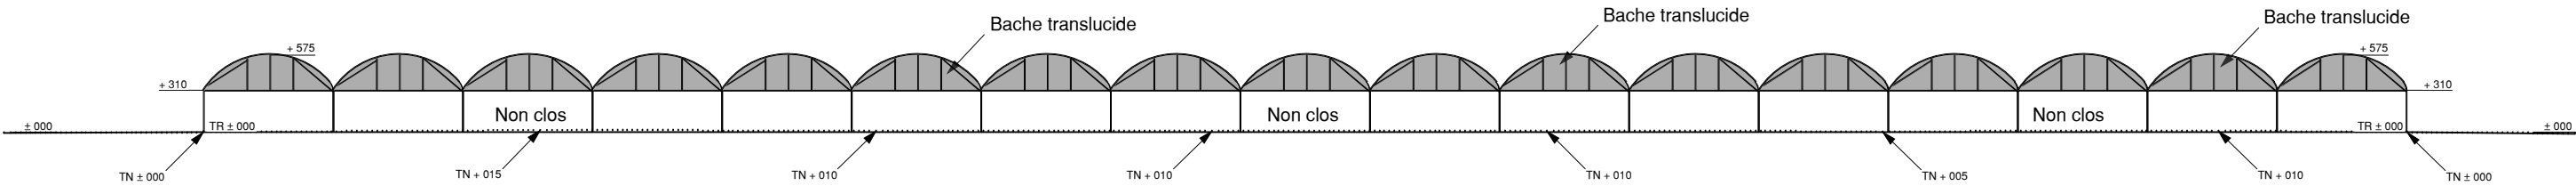

FACADE NORD - Echelle : 1 / 500

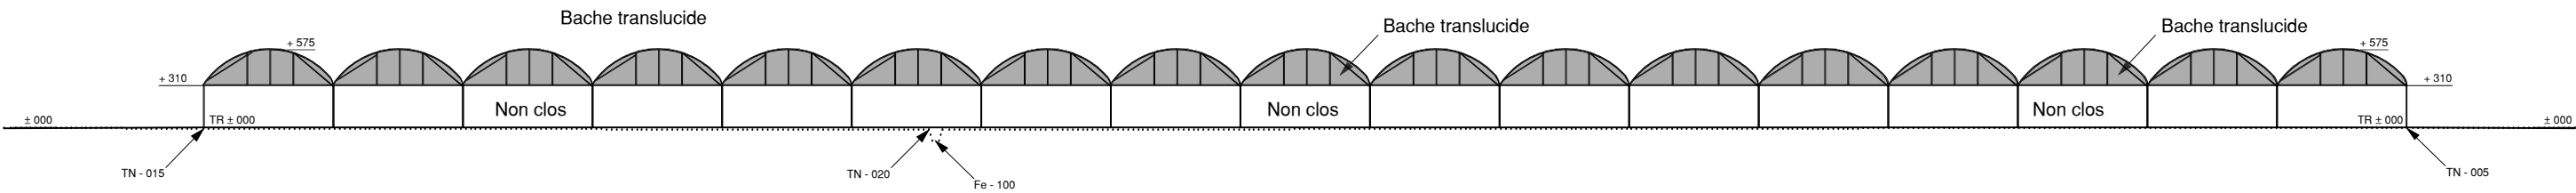

T61 à T80 - Tunnels/serres

Les présents plans avant-projet sommaire sont exclusivement destinés à la constitution des dossiers administratifs (demande de permis de construire, installations classées, etc...) et ne peuvent pas être directement utilisés pour réaliser la construction.
Les côtes indiquées sont données à titre indicatif. Des plans d'exécution devront être établis et fournis par les entreprises en tenant compte des différentes études particulières à réaliser (étude de sols, maçonnerie, charpente...)