

Lotissement à usage principal d'habitation
" Les Genêts 2 "

PA8.1 - PLAN DE VOIRIE ET ESPACES VERTS


DOSSIER	L25.206
Référence AUTOCAD	L25206.DWG
Référence PLAN	L25206-PA8.1.PDF
Planimétrie	RGF93-CC47
Nivellement	NGF-IGN69

Echelle :

Indice	Date	Dessinateur	Vérificateur	Modifications
A	10/02/2026	H. TRaineau	M. VOYER	Permis d'aménager



LÉGENDE REVÊTEMENTS

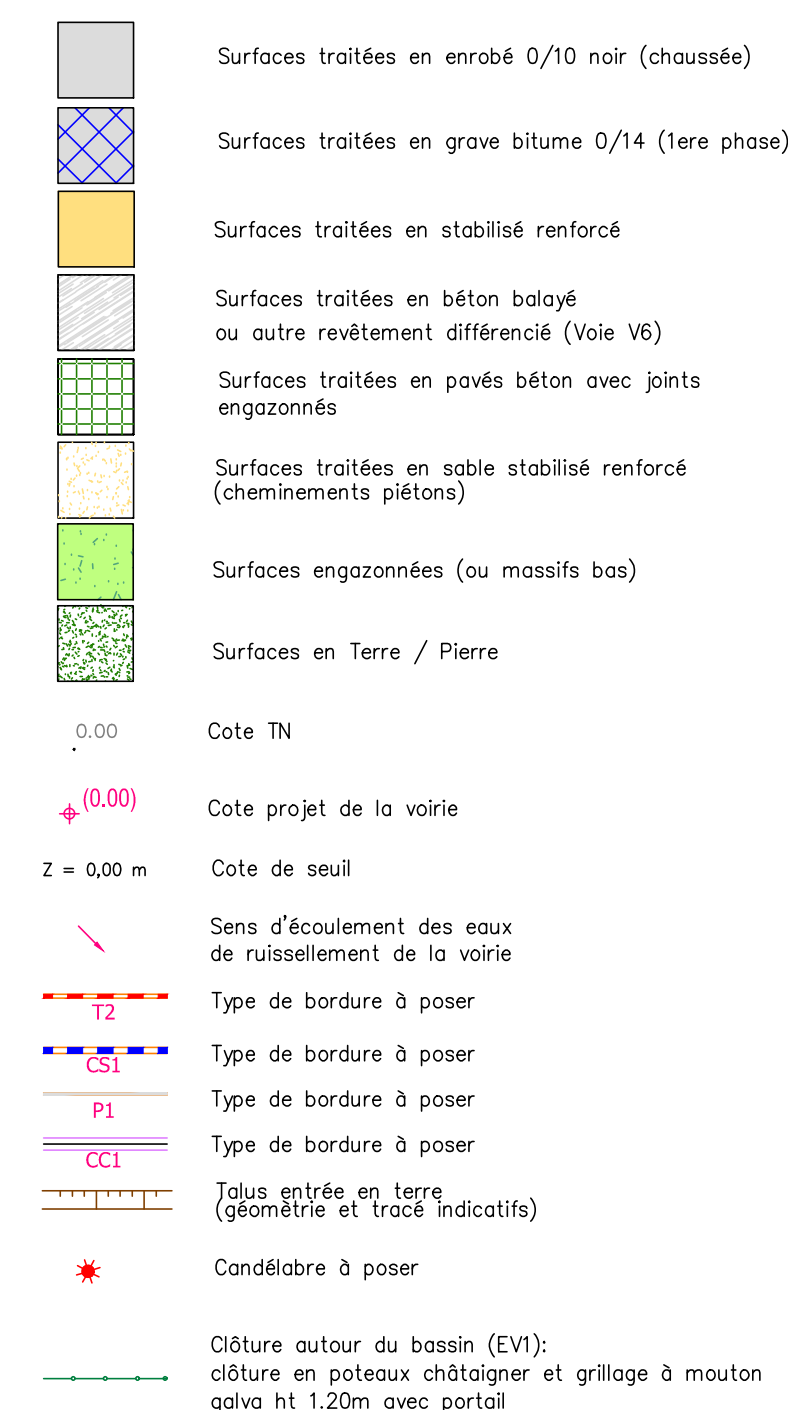

Nota :

Le type des bordures et les cotes de voirie, le sens d'écoulement et l'emplacement des avaloirs sont donnés à titre indicatif, des modifications sensibles pouvant intervenir à l'exécution des travaux.

