


PLAN DE SITUATION

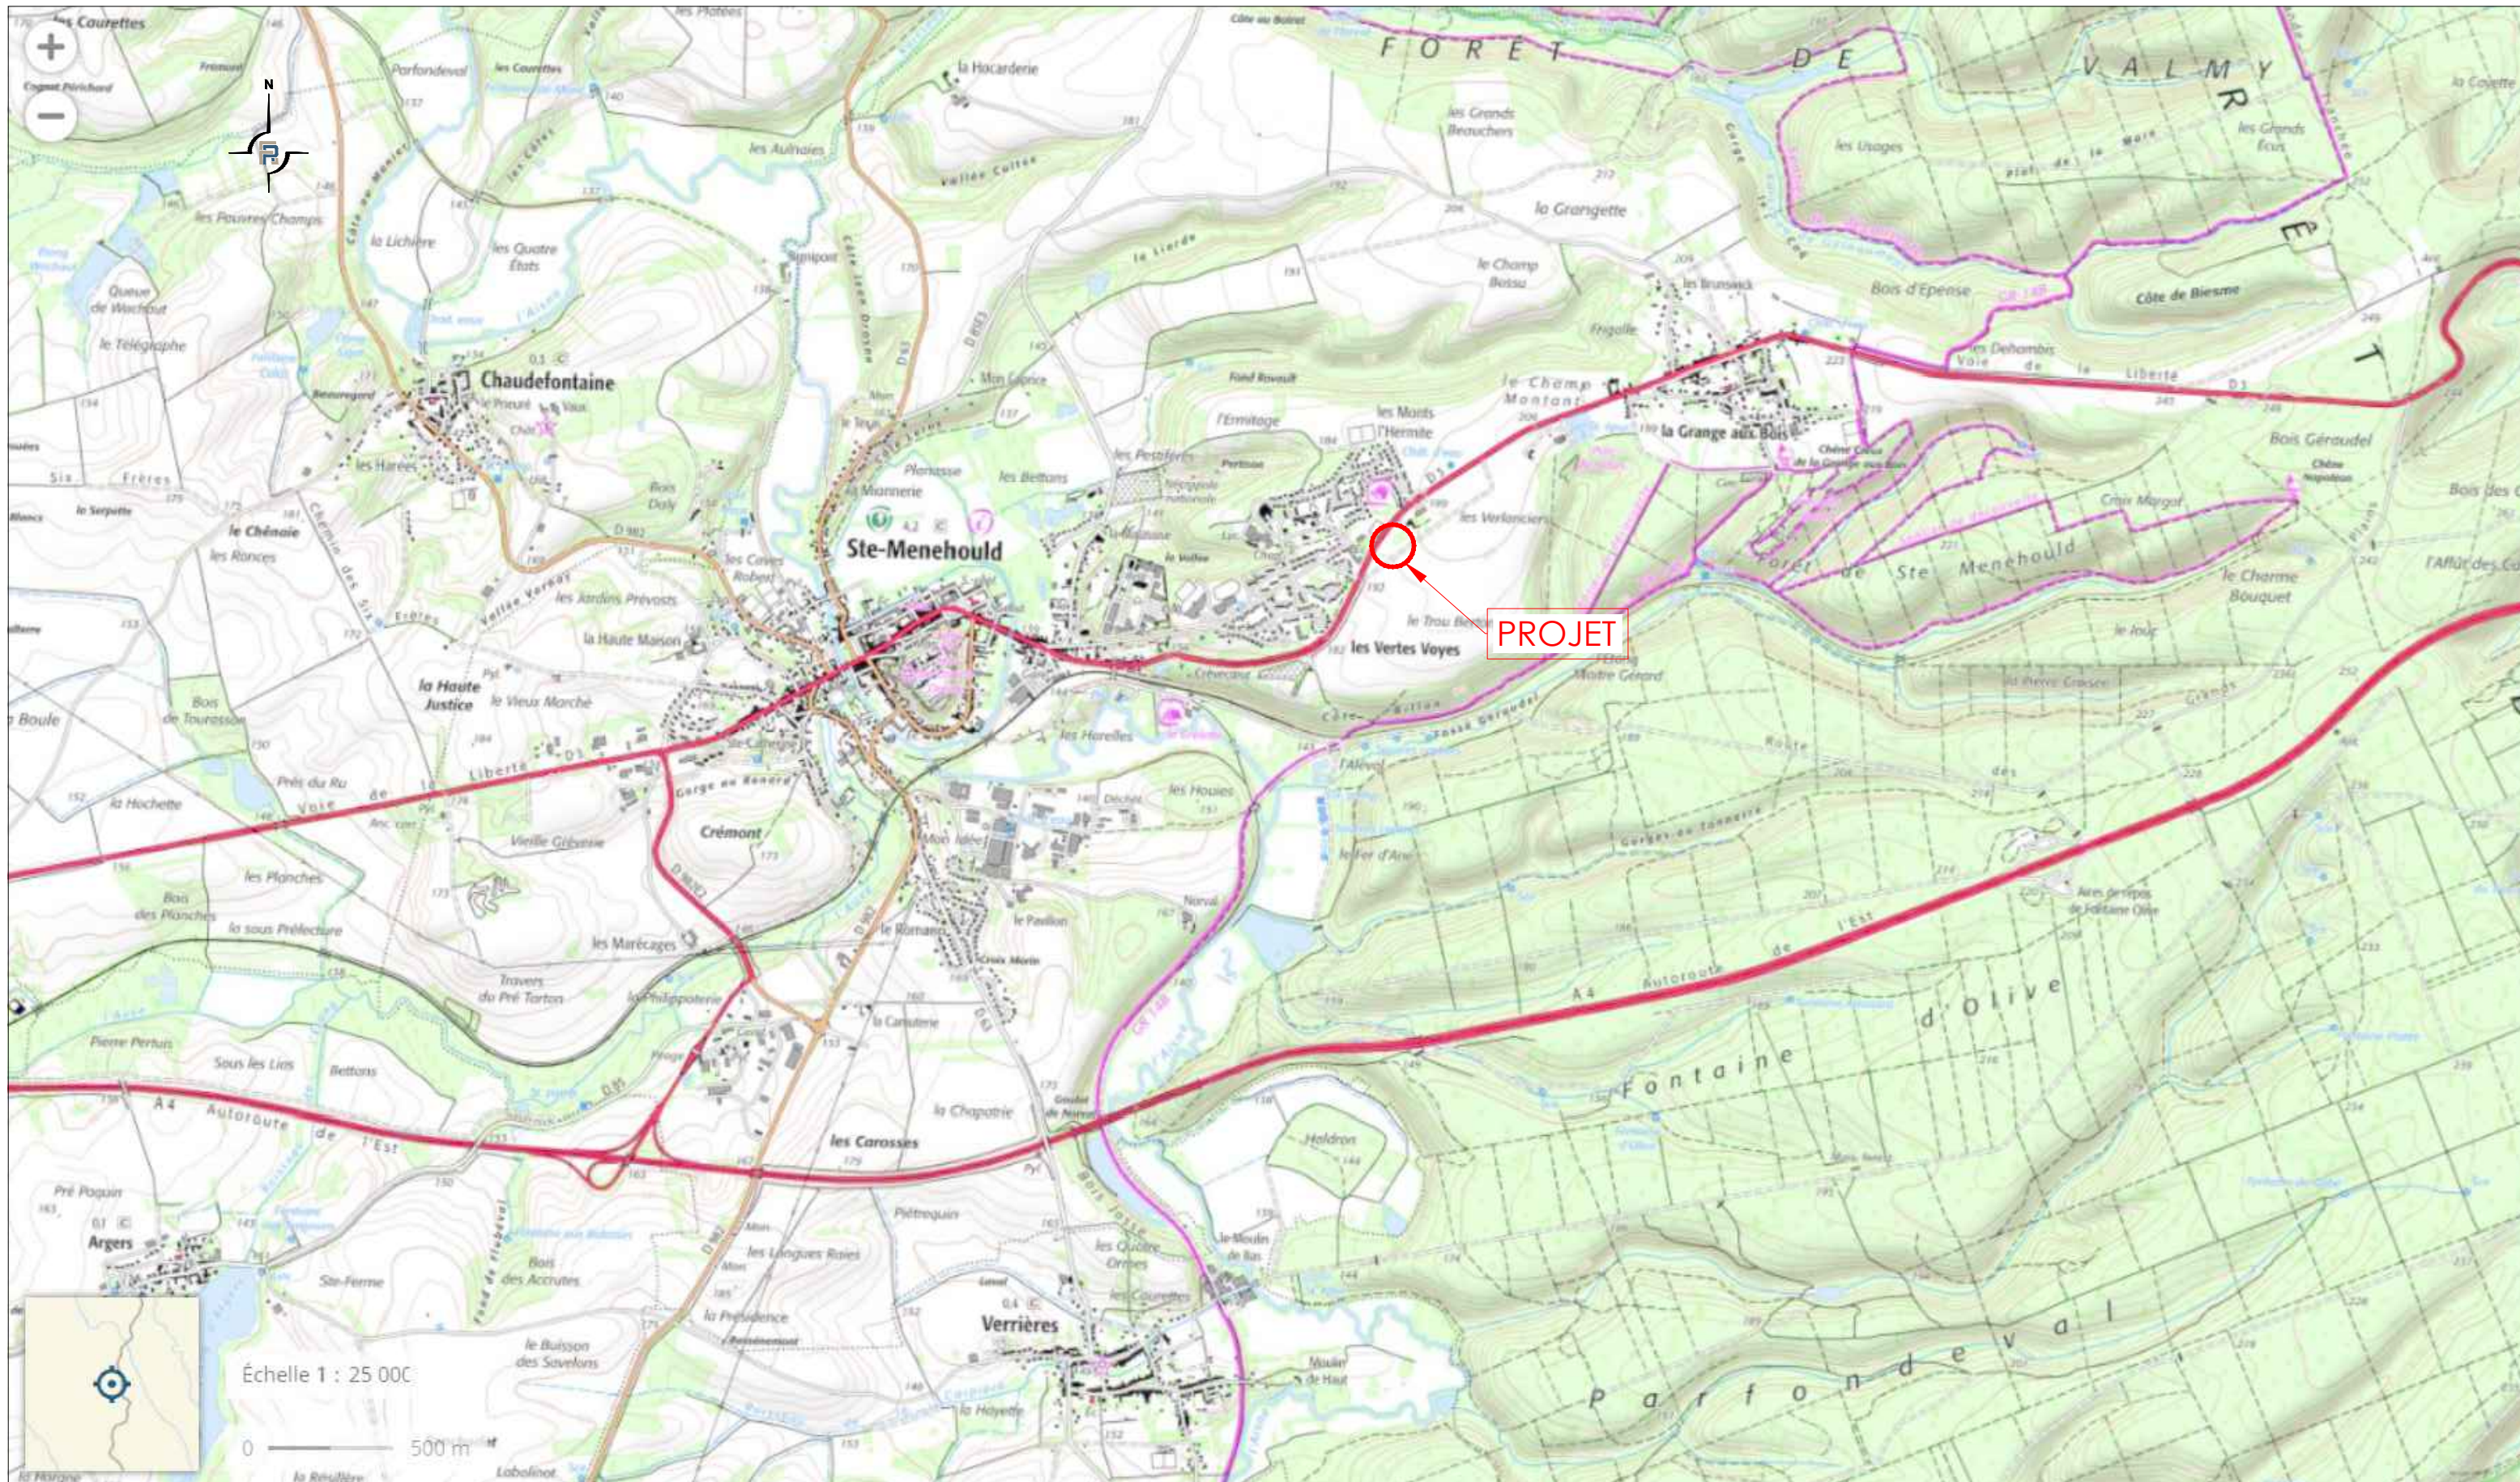

ECHELLE : 1/25000