



EGIS Structure et Environnement

15 Avenue du Centre

78280 Guyancourt


Je soussigné, Monsieur Thomas DESCHAMPS agissant en qualité de maitre d'œuvre pour la société EGIS Structures et Environnement atteste que les travaux d'excavation des terres non inertes sur l'emprise des ilots 7B, 7D, 6A et 6D de la ZAC Toulouse Aerospace réalisés sur la base du plan de terrassement (joint en annexe) sont finalisés selon le plan de fond de fouille annexé à la présente attestation.

Cette attestation vaut compatibilité de la nature du sol après excavation aux usages du projet de construction sous réserves des mesures de gestion mentionnés dans le rapport BURGEAP CSSPSO161785 / RSSPSO05896-01 du 14/10/2016, notamment :

« la mise en place d'une couche de terre végétale saine (épaisseur d'au moins 30 cm) au droit de l'ensemble des espaces verts qui seront créés dans le cadre de l'aménagement du site. À noter toutefois que sur la base des résultats d'analyses, l'ensemble des sols présents au droit des futurs espaces verts ne sont pas significativement impactés par des métaux : la couverture de l'ensemble de ces sols constitue une mesure de précaution ».

Fait pour valoir ce que de droit,

À Guyancourt, le 27 aout 2018

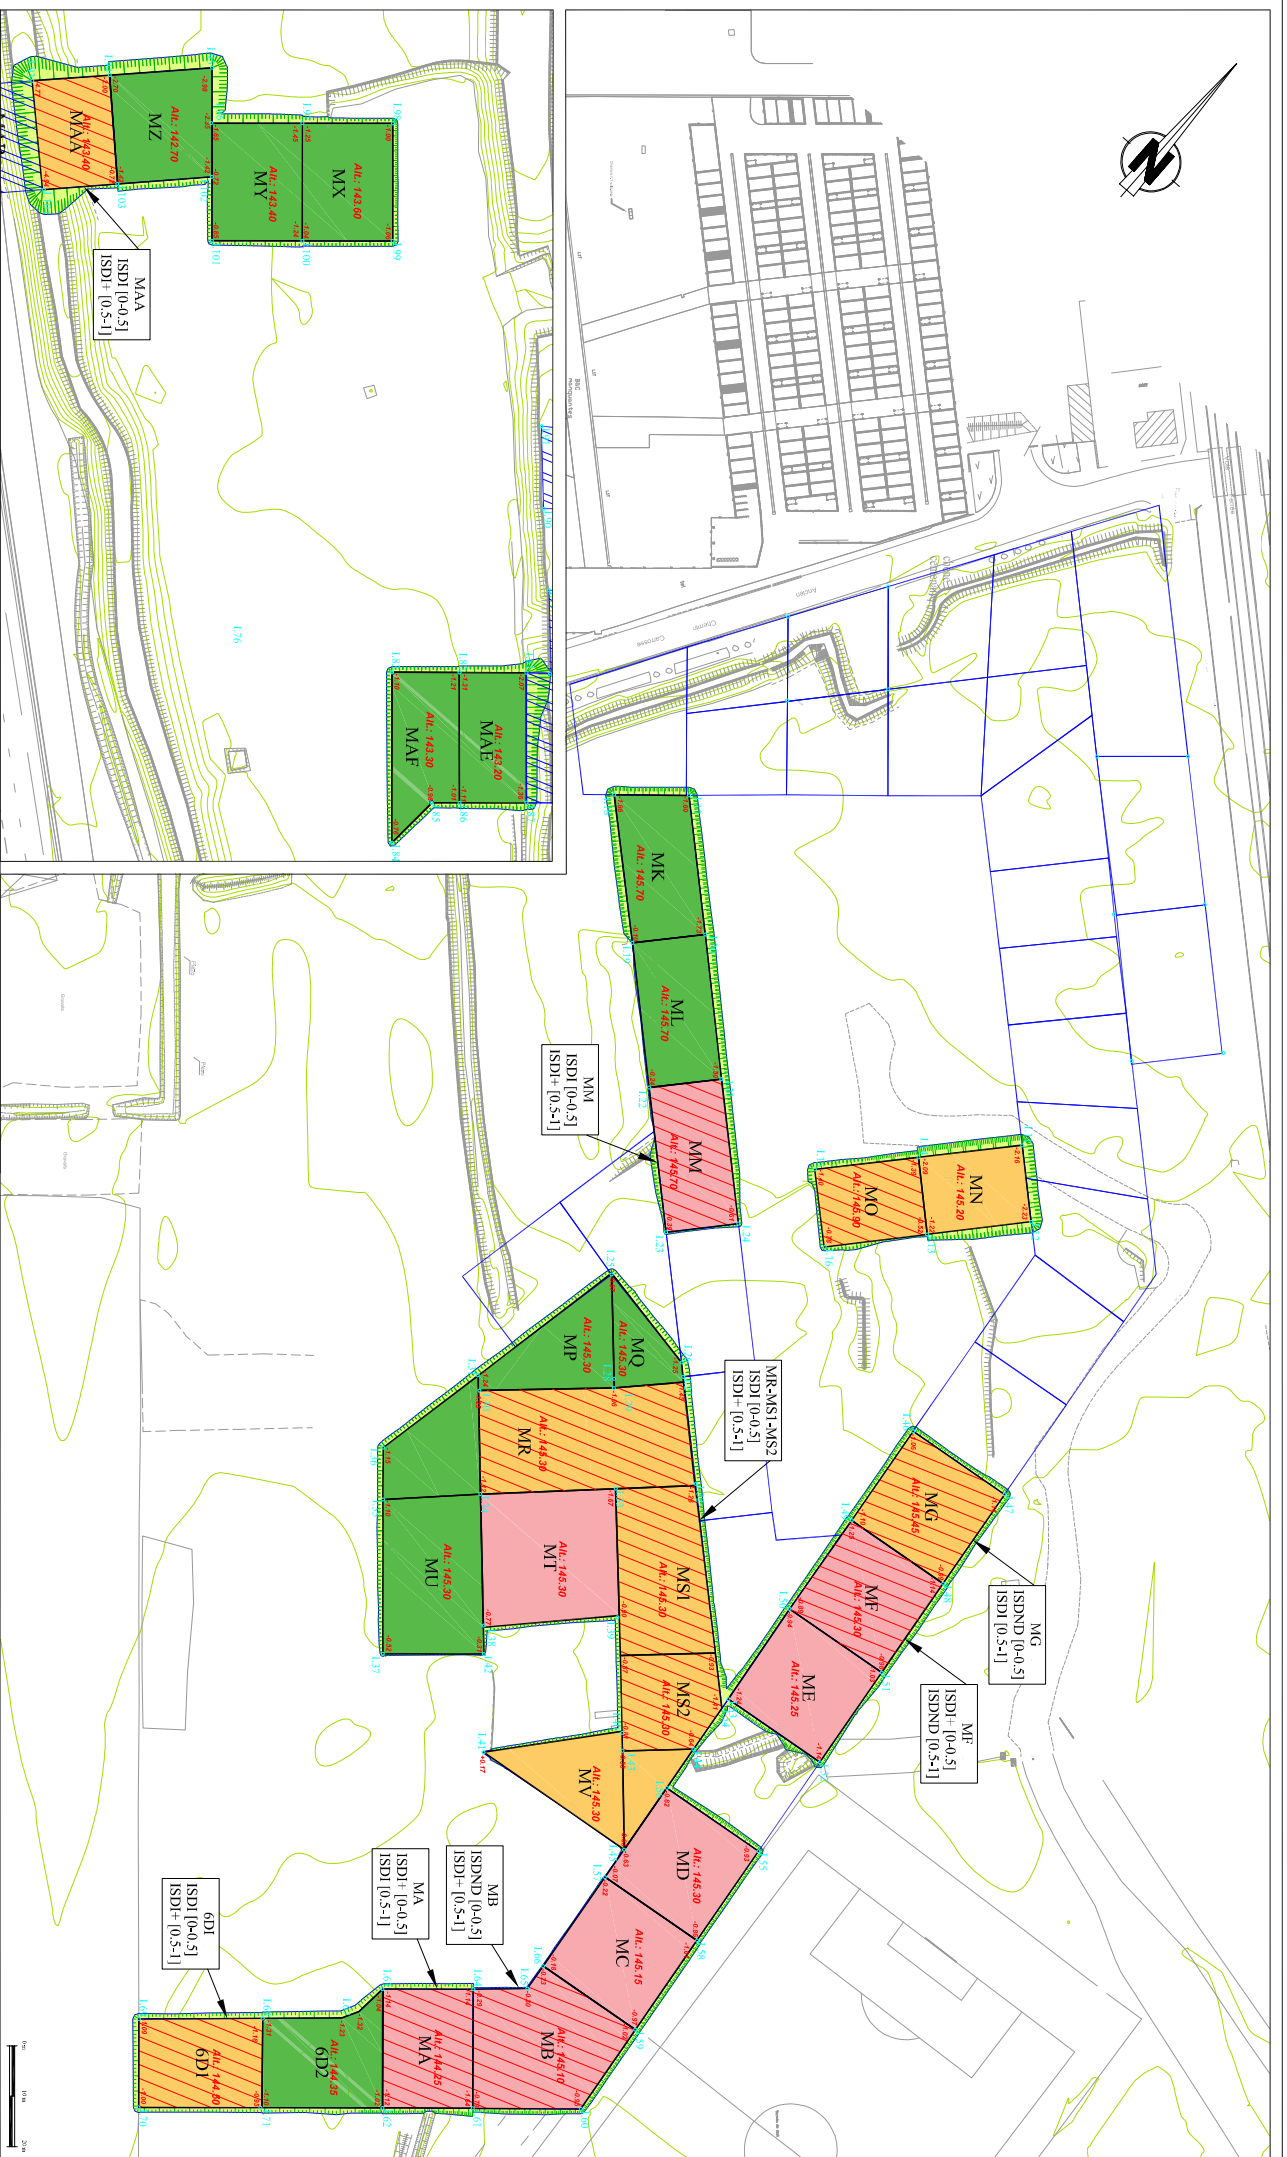

Légende: *Option de gestion des terres*


- | | Options différentes de gestion selon la profondeur | |
|----------------|---|--|
| ISDI |  | |
| ISDI+ ou ISDND |  | |
| ISDND |  | |
| ISDD |  | |
| |  | Options différentes de gestion selon la profondeur |
| |  | Pas de données |
| |  | Talus 1/1 |
| |  | Delta Z entre le fond de terrassement et le TN initial |

TOULOUSE - OPIDEA

ZAC TMA

**PLAN DE TERRASSEMENT
- PHASE 2 -**

[illegible]

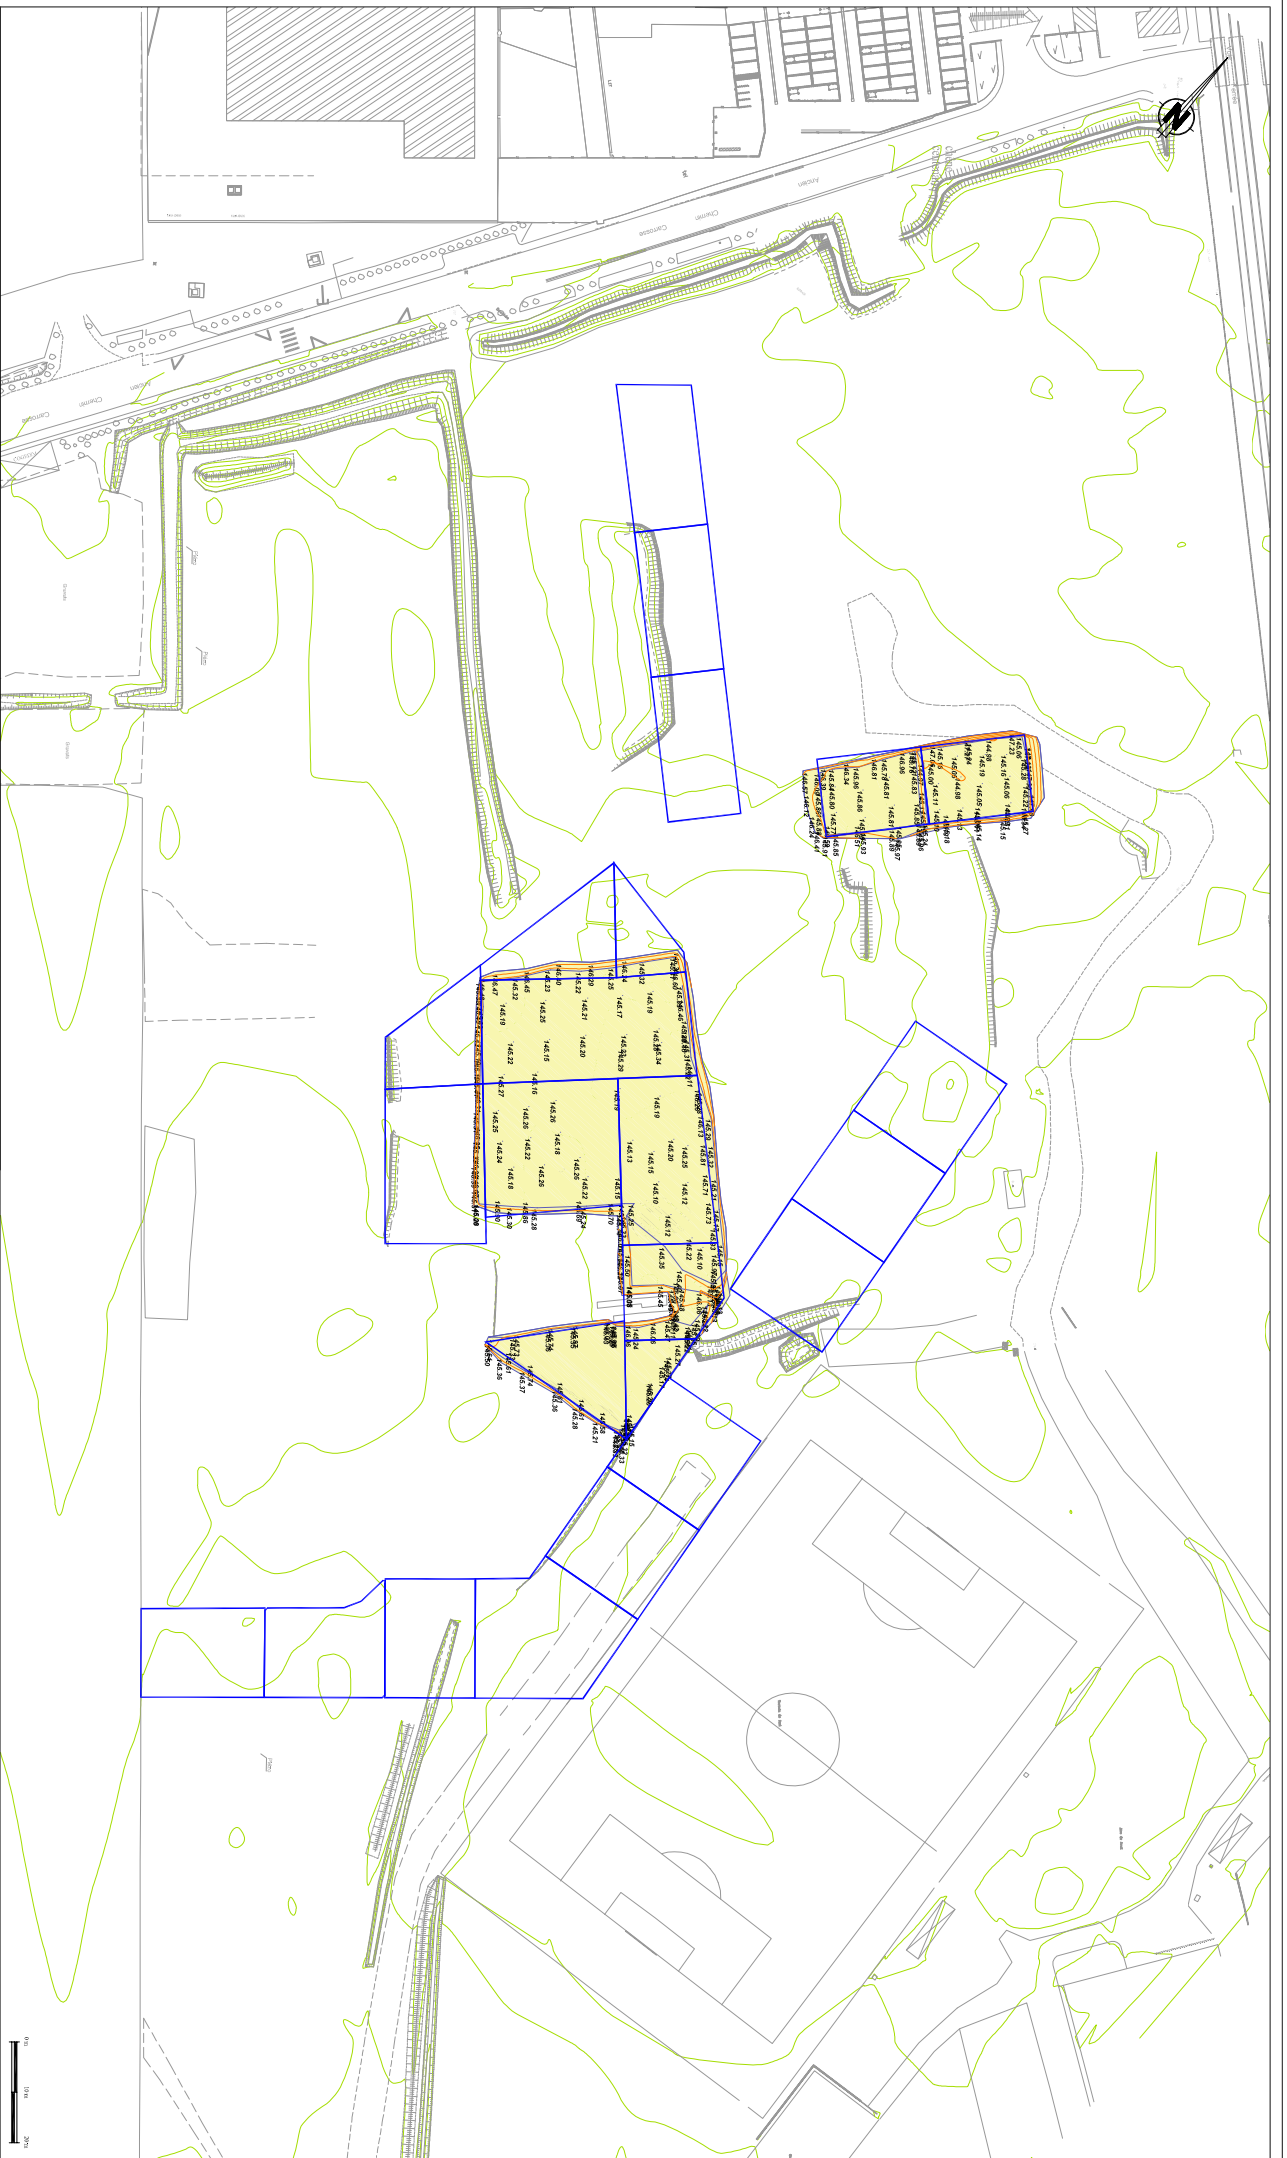

Légende :

Maille

Zone de terrassement : 4 220 m³

TOULOUSE - OPIDEA

ZAC TMA

PLAN DE TERRASSEMENT
- PRIVE PHASE 2 au 10-08-2018-

0	24/08/2018	V.T.	R.L.		
Ind	Date	Designé par	Vérifié par	Objet	
Visa Assistant à la maîtrise d'ouvrage				Nom	Date
Signature :					
31	112	001	1	VP	A4 1/1500



La Vienne - BP 20 53811 Champ

Tél : 05 49 95 95 20

Fax : 05 49 95 95 20

Departement N° Dossier


N° Plan

Indice

Plan

Format

Echelle

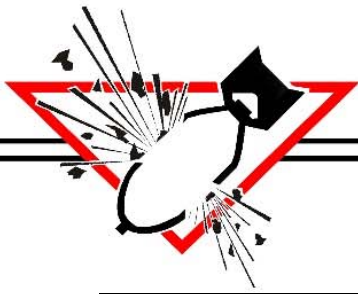

ATTESTATION DE DEPOLLUTION PYROTECHNIQUE BANDE BLEUE 2 – ZAC AEROSPACE TOULOUSE-MONTAUDRAN (31)

Ref. : Attestation n° A2018070035SB v2
Fait à Lachassagne, le 29/08/2018

Je soussigné, Stéphane BRIAT, Président de DEMINETEC, atteste par le présent document de la bonne exécution des travaux de dépollution pyrotechnique et de l'absence résiduel de risque lié à la pollution pyrotechnique sur le site dénommé « bande bleu 2 » sur la ZAC AEROSPACE à Toulouse-Montaudran (31) dans les limites géographiques et profondeurs présentées en annexes au présent document.

Les travaux de dépollution pyrotechnique sur l'emprise susnommée ont été réalisés dans le respect des bonnes pratiques de diagnostic et de dépollution pyrotechnique aux mois de Juin et Juillet 2018.

Maitre d'ouvrage

OPPIDEA

Immeuble Toulouse 2000
BP 91003
2, Esplanade Compans Caffarelli
31010 TOULOUSE Cedex 6

Identification de l'entreprise chargée des travaux de dépollution pyrotechnique

Entreprise : DEMINETEC


Coordonnées : 210 A chemin des fûts, 69480 LACHASSAGNE

Représentant légal : M. Stéphane BRIAT

Responsable du chantier : M. Stéphane BRIAT

Identification de l'emprise

ZONE DEPOLLUEE
(HACHURES ROUGES)

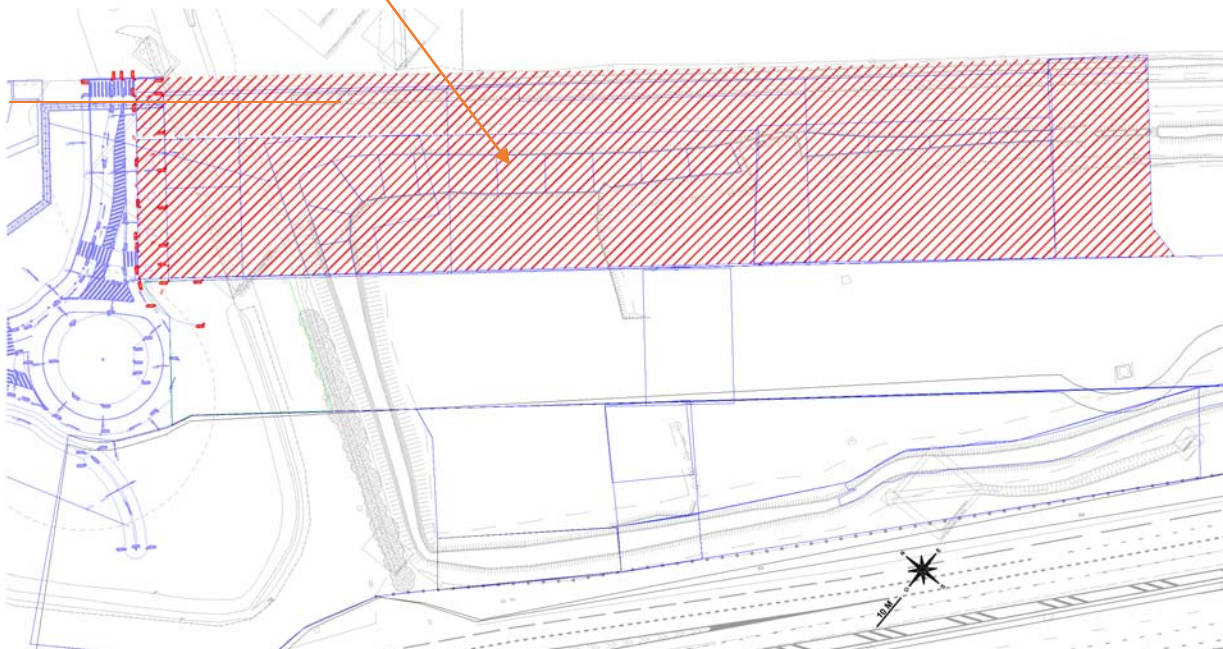

Operations menées sur l'emprise :

Les travaux de diagnostic et de dépollution ont été menés sur l'ensemble de l'emprise sur une profondeur de 6m par rapport au terrain naturel présent au mois de juin 2018 (yc sous le merlon).

Munitions mises au jour :

Aucune munition n'a été mise au jour

Stéphane BRIAT
Président DEMINETEC

DEMINETEC SAS - 210A Chemin des fûts
69480 LACHASSAGNE - FRANCE
Tel/Fax : +33 (0)9 84 18 18 58
SAS au capital de 50000€
Siret 834 525 511 00012 - APE 3900Z
N° TVA FR46 834 525 511
FR76 3000 3043 1800 0200 5759 573