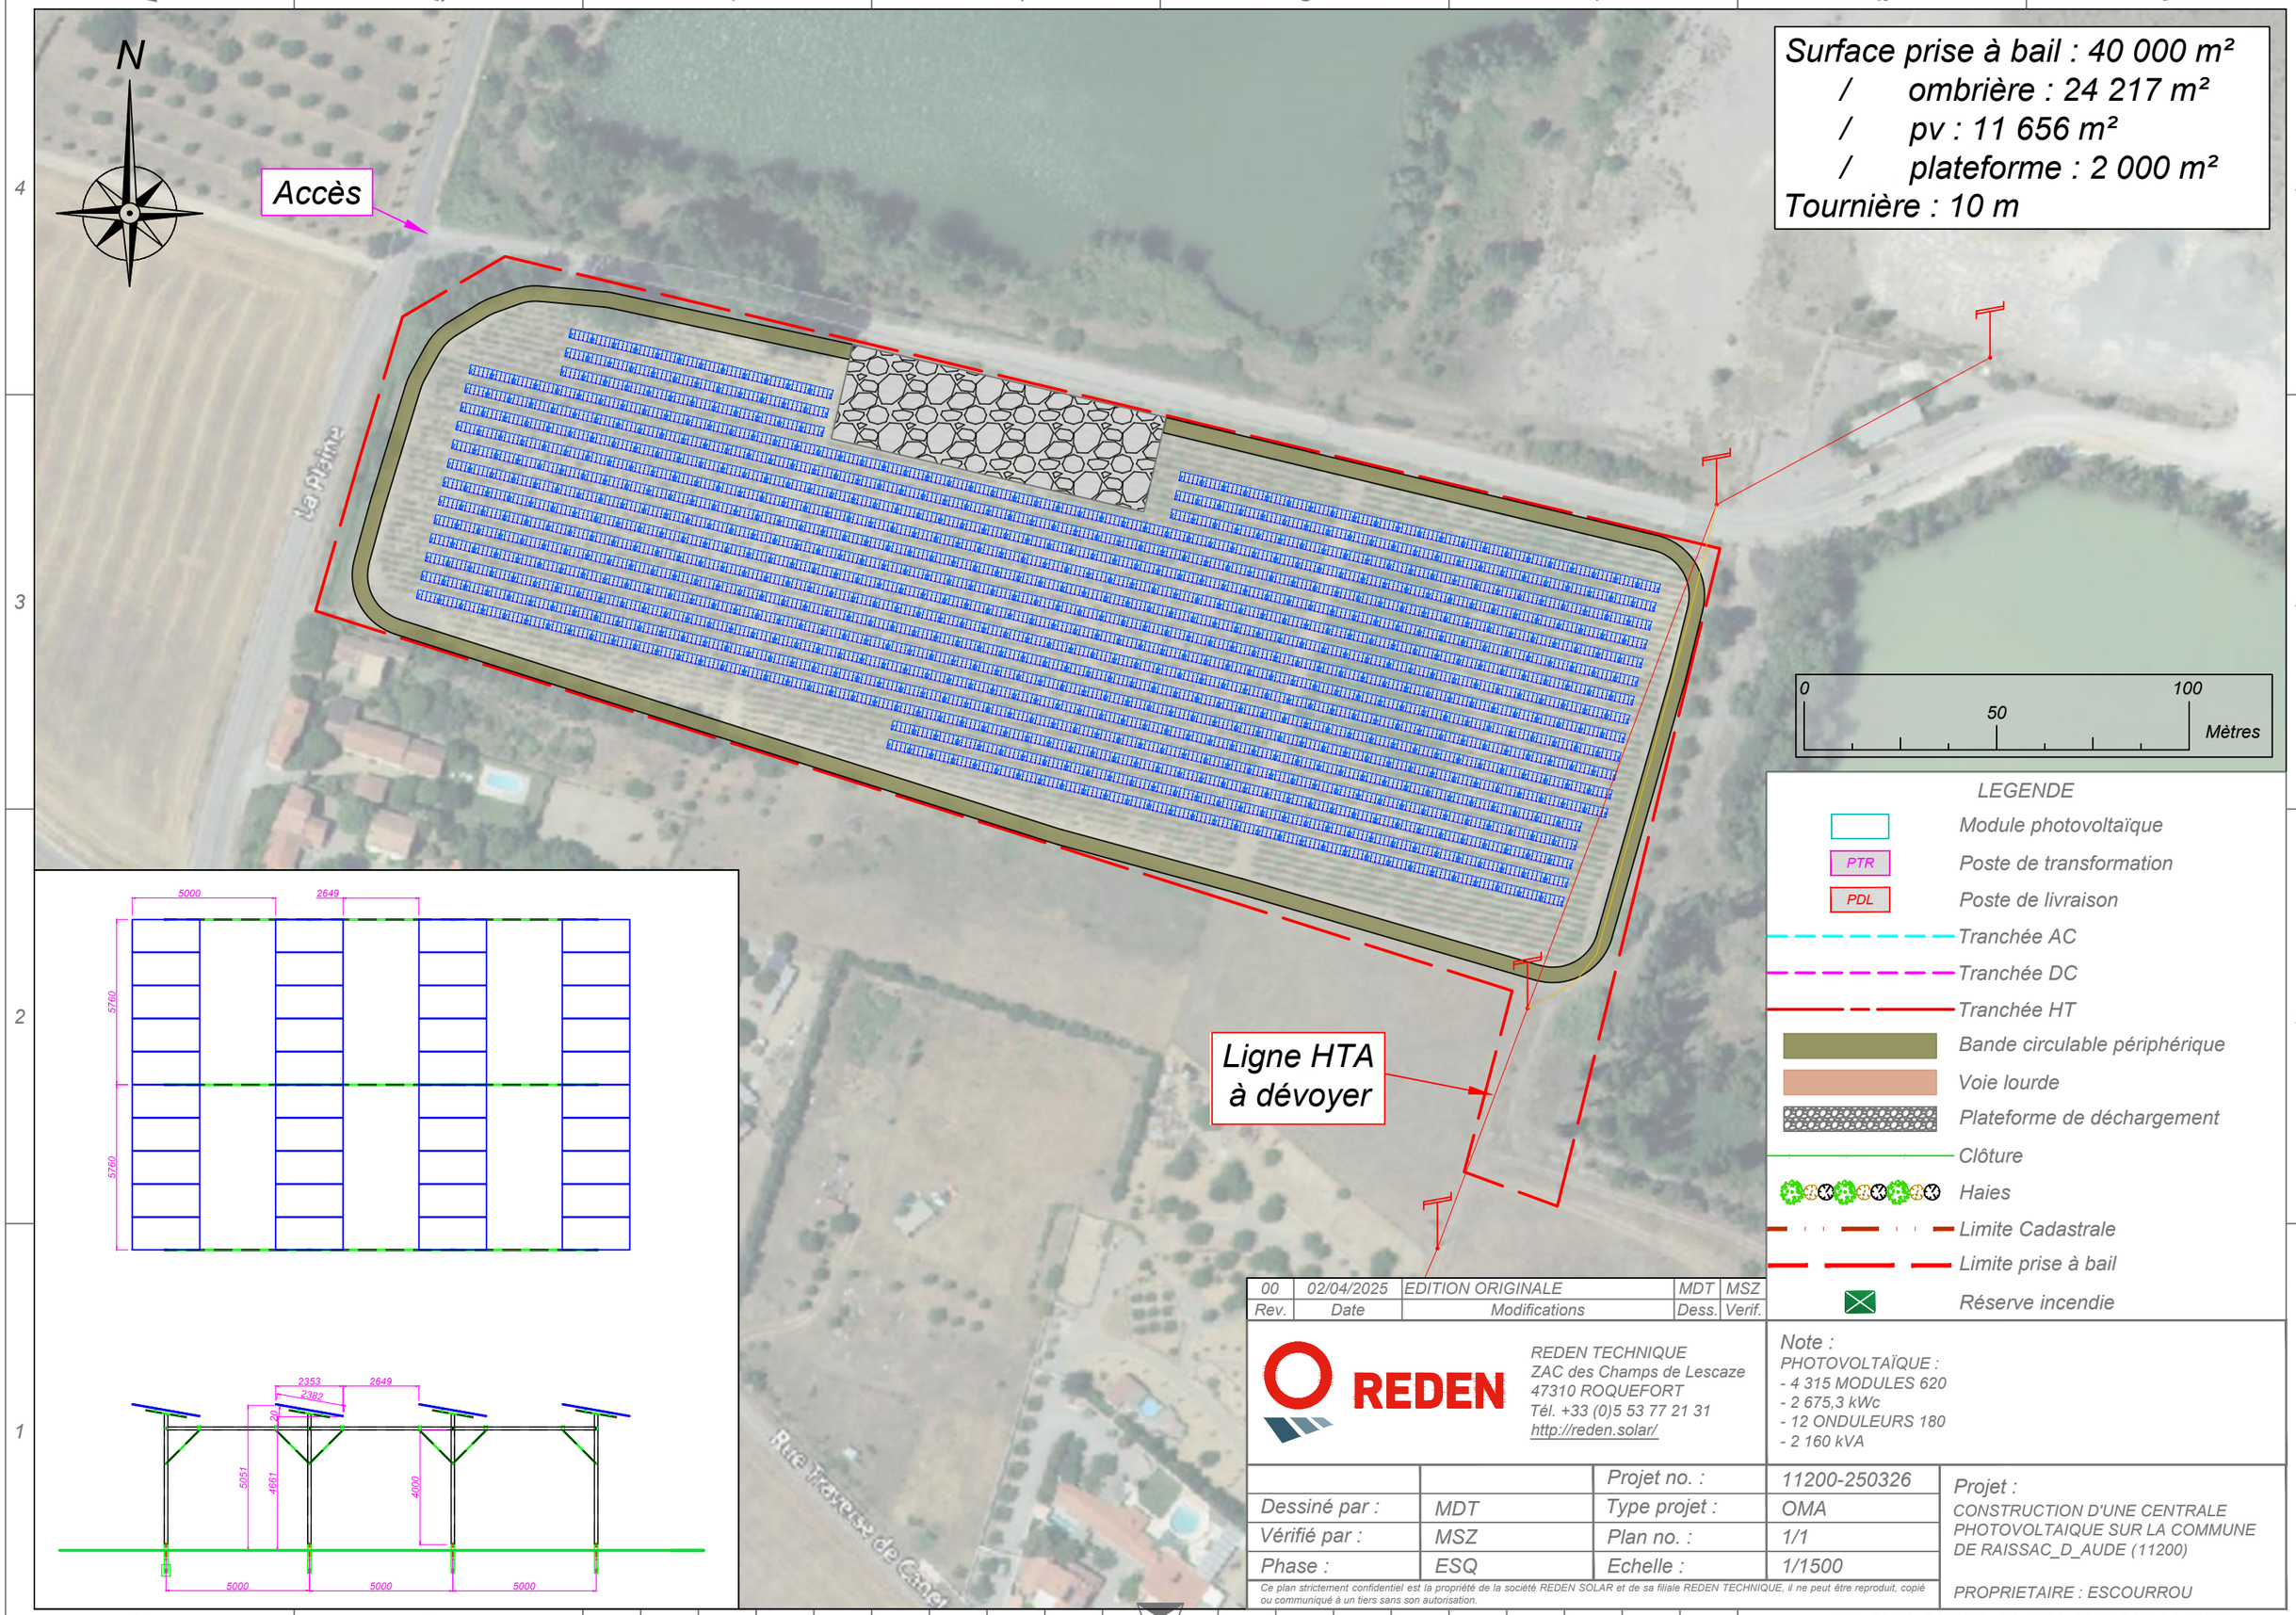

Rev.	Date	Modifications	Dess.	Verif.
00	02/04/2025	EDITION ORIGINALE	MDT	MSZ

REDEN TECHNIQUE
ZAC des Champs de Lescaze
47310 ROQUEFORT
Tél. +33 (0)5 53 77 21 31
http://reden.solar/

Note :
PHOTOVOLTAÏQUE :
- 4 315 MODULES 620
- 2 675,3 kWc
- 12 ONDULEURS 180
- 2 160 kVA

		Projet no. :	11200-250326
Dessiné par :	MDT	Type projet :	OMA
Vérifié par :	MSZ	Plan no. :	1/1
Phase :	ESQ	Echelle :	1/1500

Projet :
CONSTRUCTION D'UNE CENTRALE PHOTOVOLTAIQUE SUR LA COMMUNE DE RAISSAC_D_AUDE (11200)

PROPRIETAIRE : ESCOURROU

Ce plan strictement confidentiel est la propriété de la société REDEN SOLAR et de sa filiale REDEN TECHNIQUE, il ne peut être reproduit, copié ou communiqué à un tiers sans son autorisation.

ISO FULL BLEED A3 (420.00 X 297.00 MM)