


- Lieu d'implantation du projet photovoltaïque : Lieu dit La Plaine, Raissac d'Aude (11 200)



Localisation du projet sur carte IGN au 1/50 000


- Lieu d'implantation du projet photovoltaïque : Lieu dit La Plaine, Raissac d'Aude (11 200)

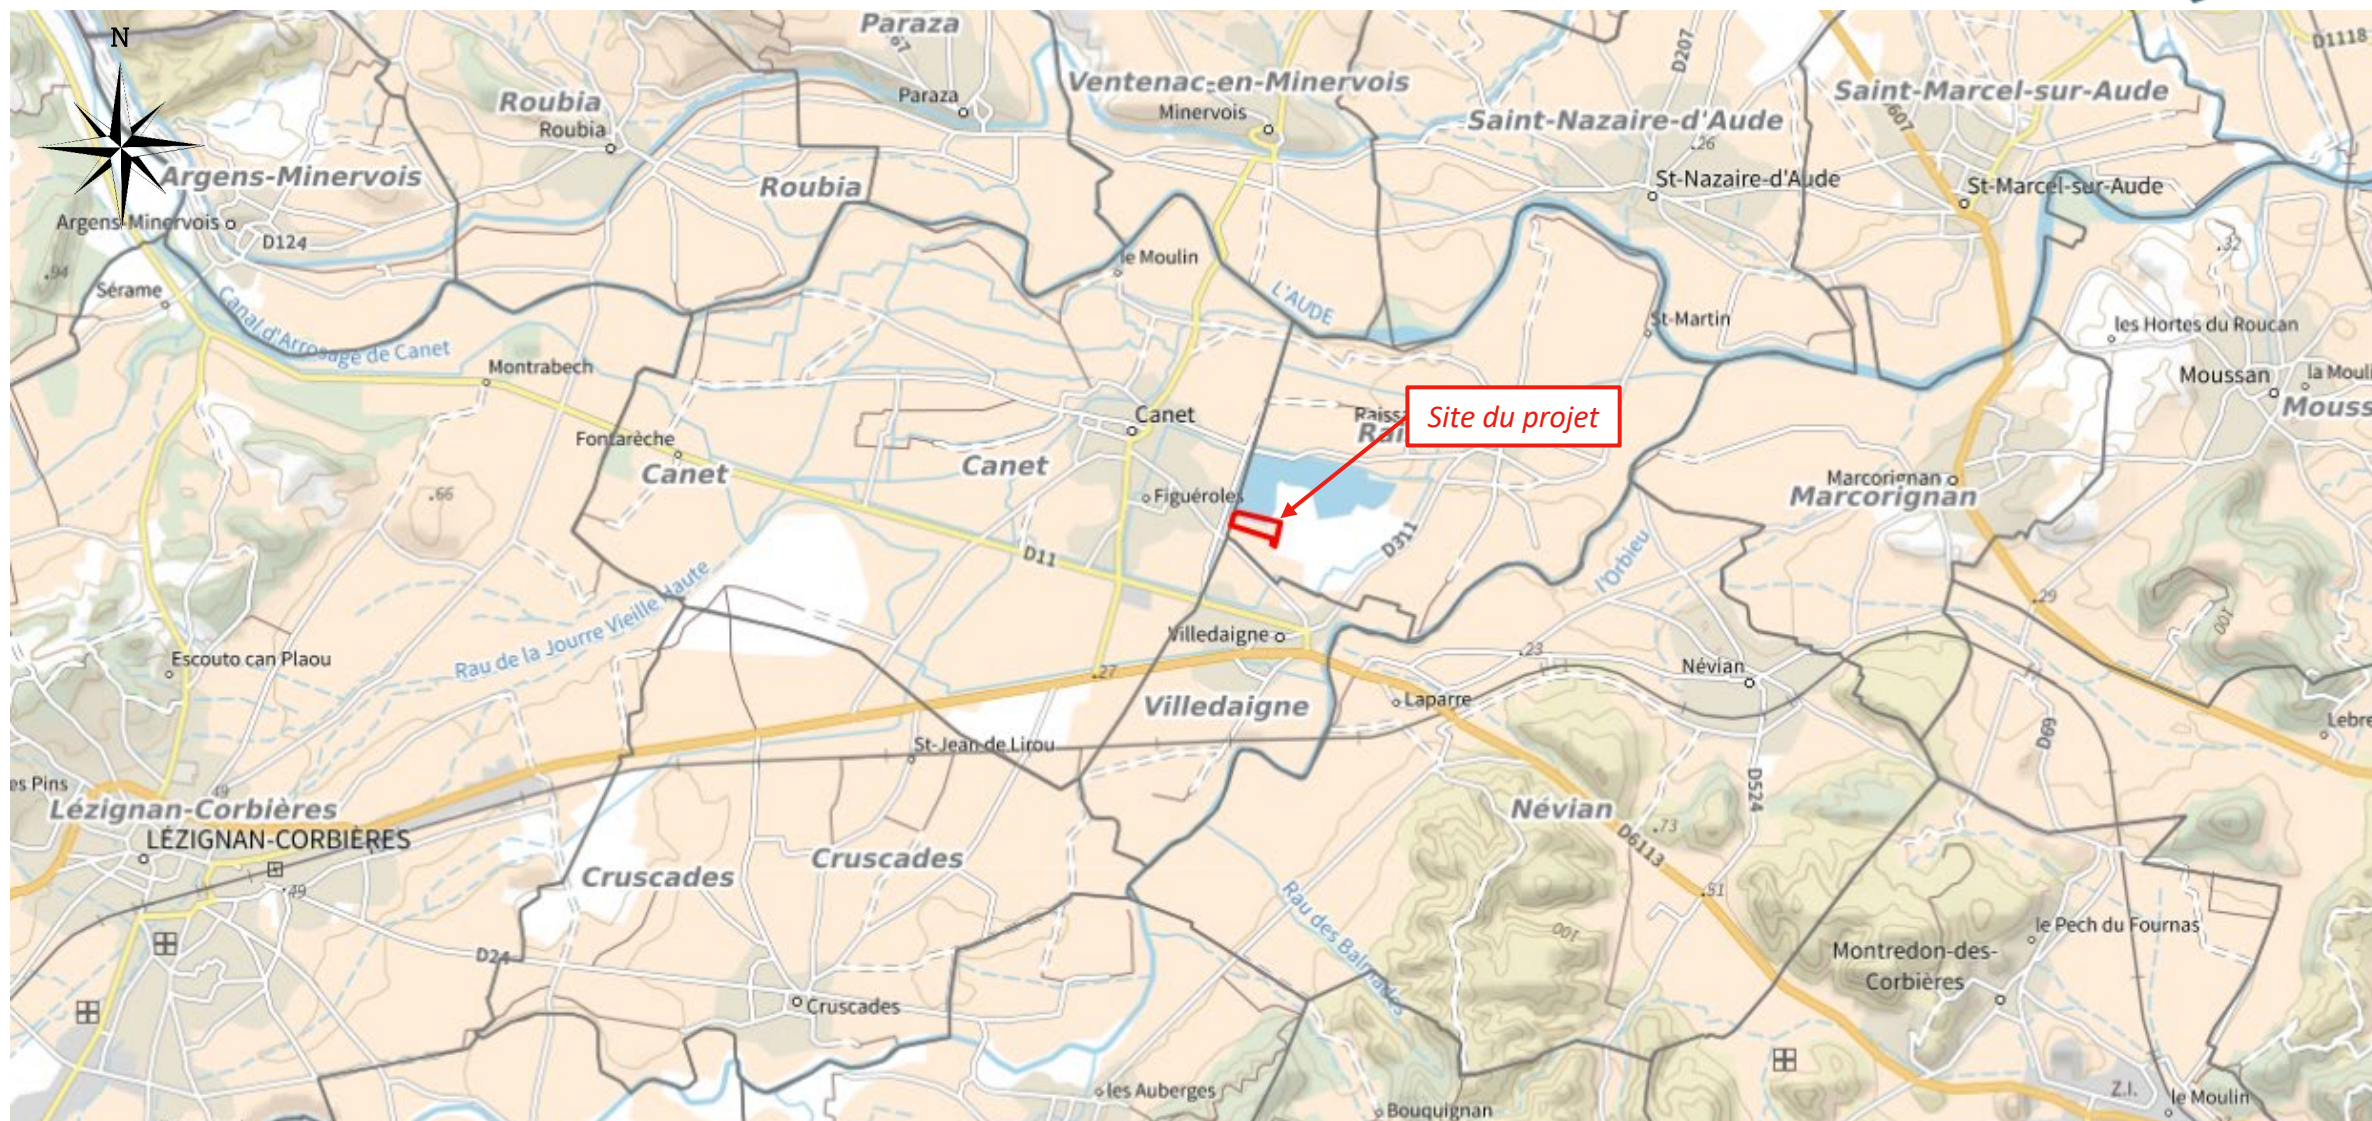

Localisation du projet sur carte IGN au 1/25 000


- Parcelles cadastrales concernées : 000 U1096 – 1098 – 1099 – 1101 – 1103 – 1104

Références cadastrales
000 U 1096 – 1098 – 1099 – 1101 – 1103 – 1104
Surface foncière
40 000 m²
Commune
RAISSAC D'AUDE (11200)
Propriétaire
Monsieur ESCOURROU

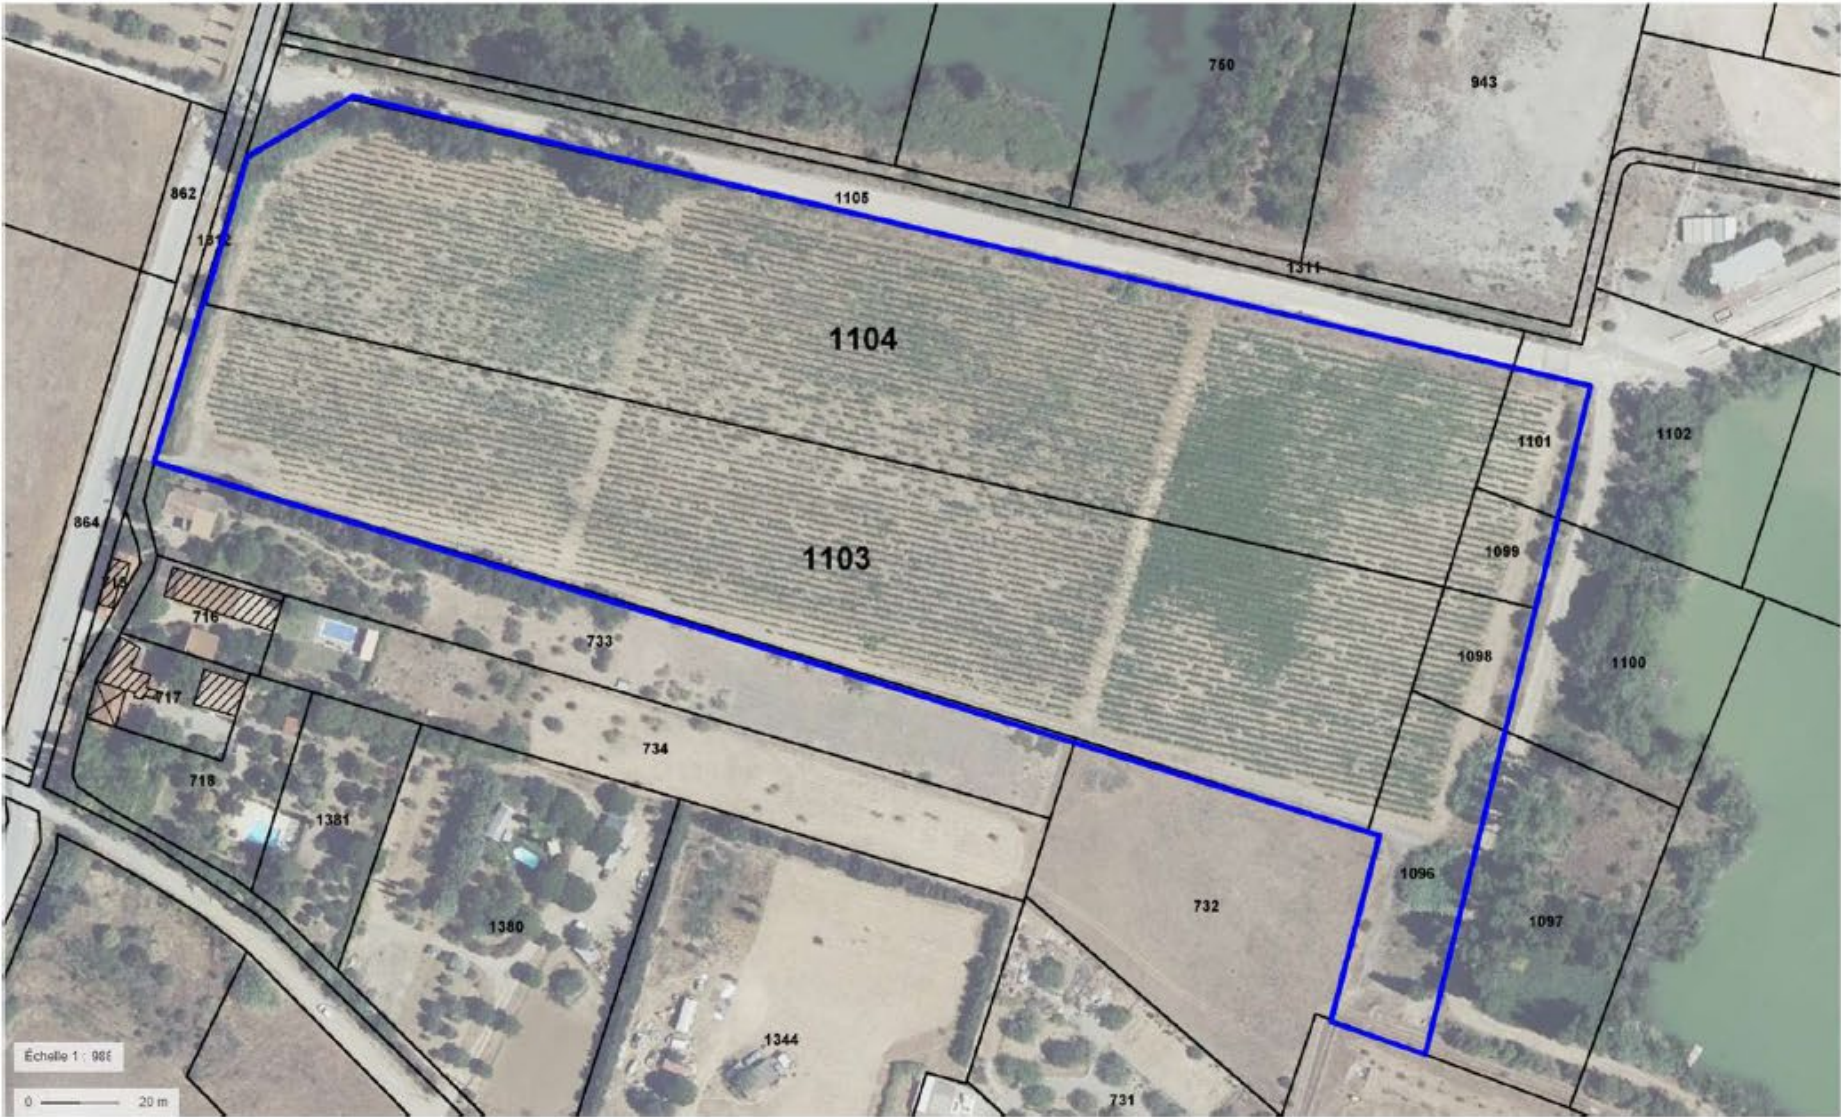

Zoom sur les parcelles concernées par le projet

- Parcelles cadastrales concernées : 000 U1096 – 1098 – 1099 – 1101 – 1103 – 1104

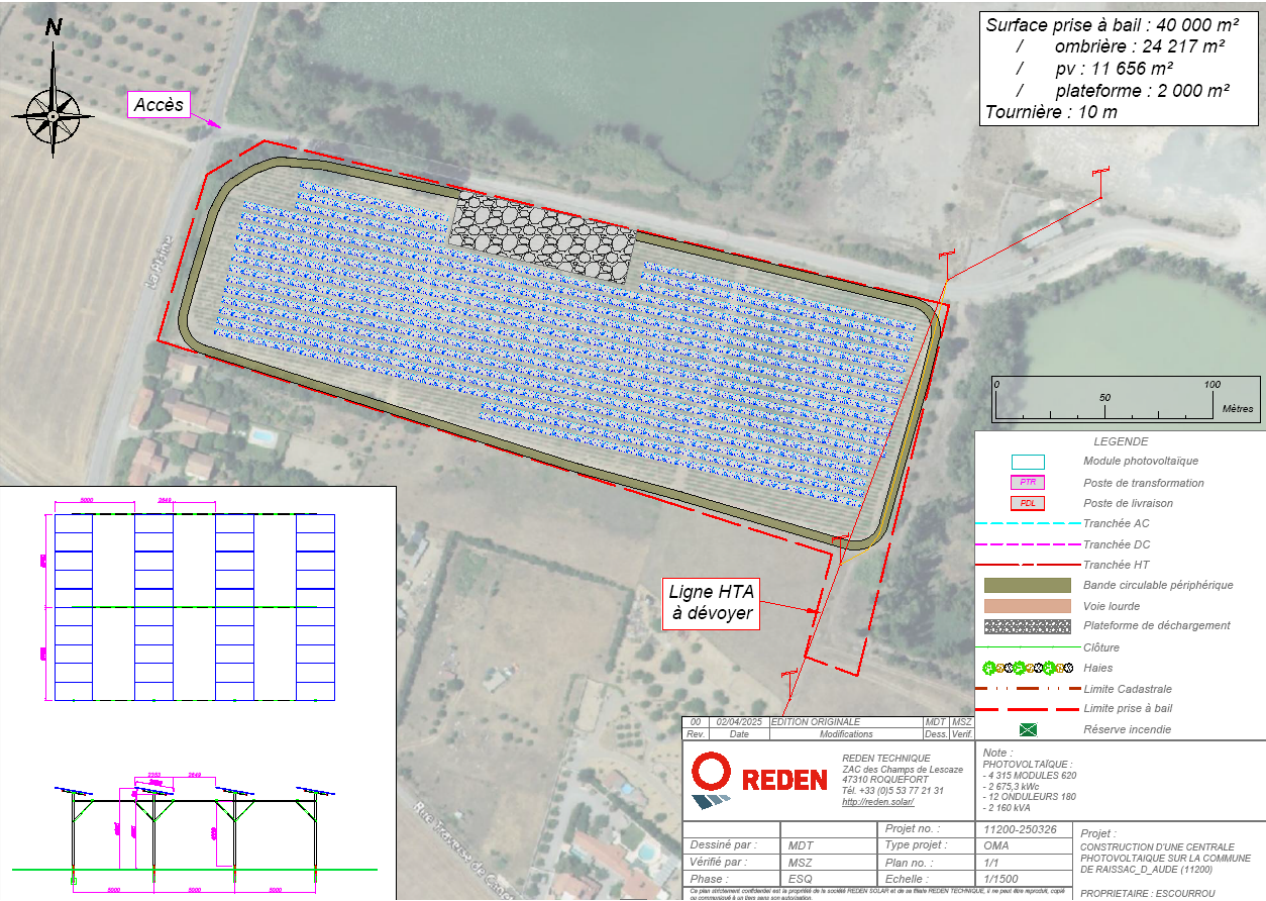

Implantations d’ombrières agricoles supportant des panneaux photovoltaïques sur une surface de 13 656 m² et d’une puissance de 2,68 MWc.

Ces ombrières photovoltaïques couvriront des plantations arboricoles

Emprise du projet sur les parcelles concernées