



Installation de Résidences Mobiles de Loisirs dans le Camping "Les Prades"

Plan de l'état actuel du camping

Échelle: 1/2000



Réf : 2025 - 011



macadem architectes
8, rue fernand audric
81000 albi
05 81 40 40 39
contact@macadem.com

SARL Détente et Causses
 Les Prades
 12 720 MOSTUEJOLS

Installation de Résidences Mobiles de Loisirs dans le Camping "Les Prades"


Les Prades
12 720 MOSTUEJOURS

Plan de l'état actuel du secteur à aménager

PA-3

Échelle: 1/500

November 2025

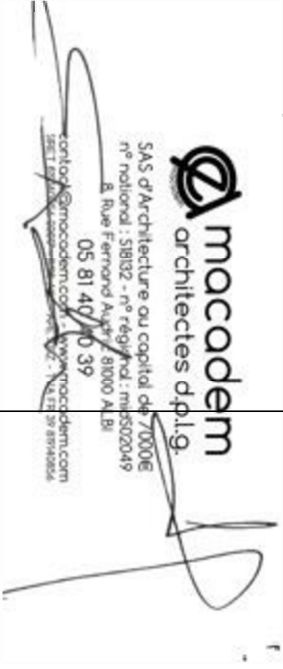

Réf : 2025 - 011