



Plan de situation cadastral - Ech 1/5000

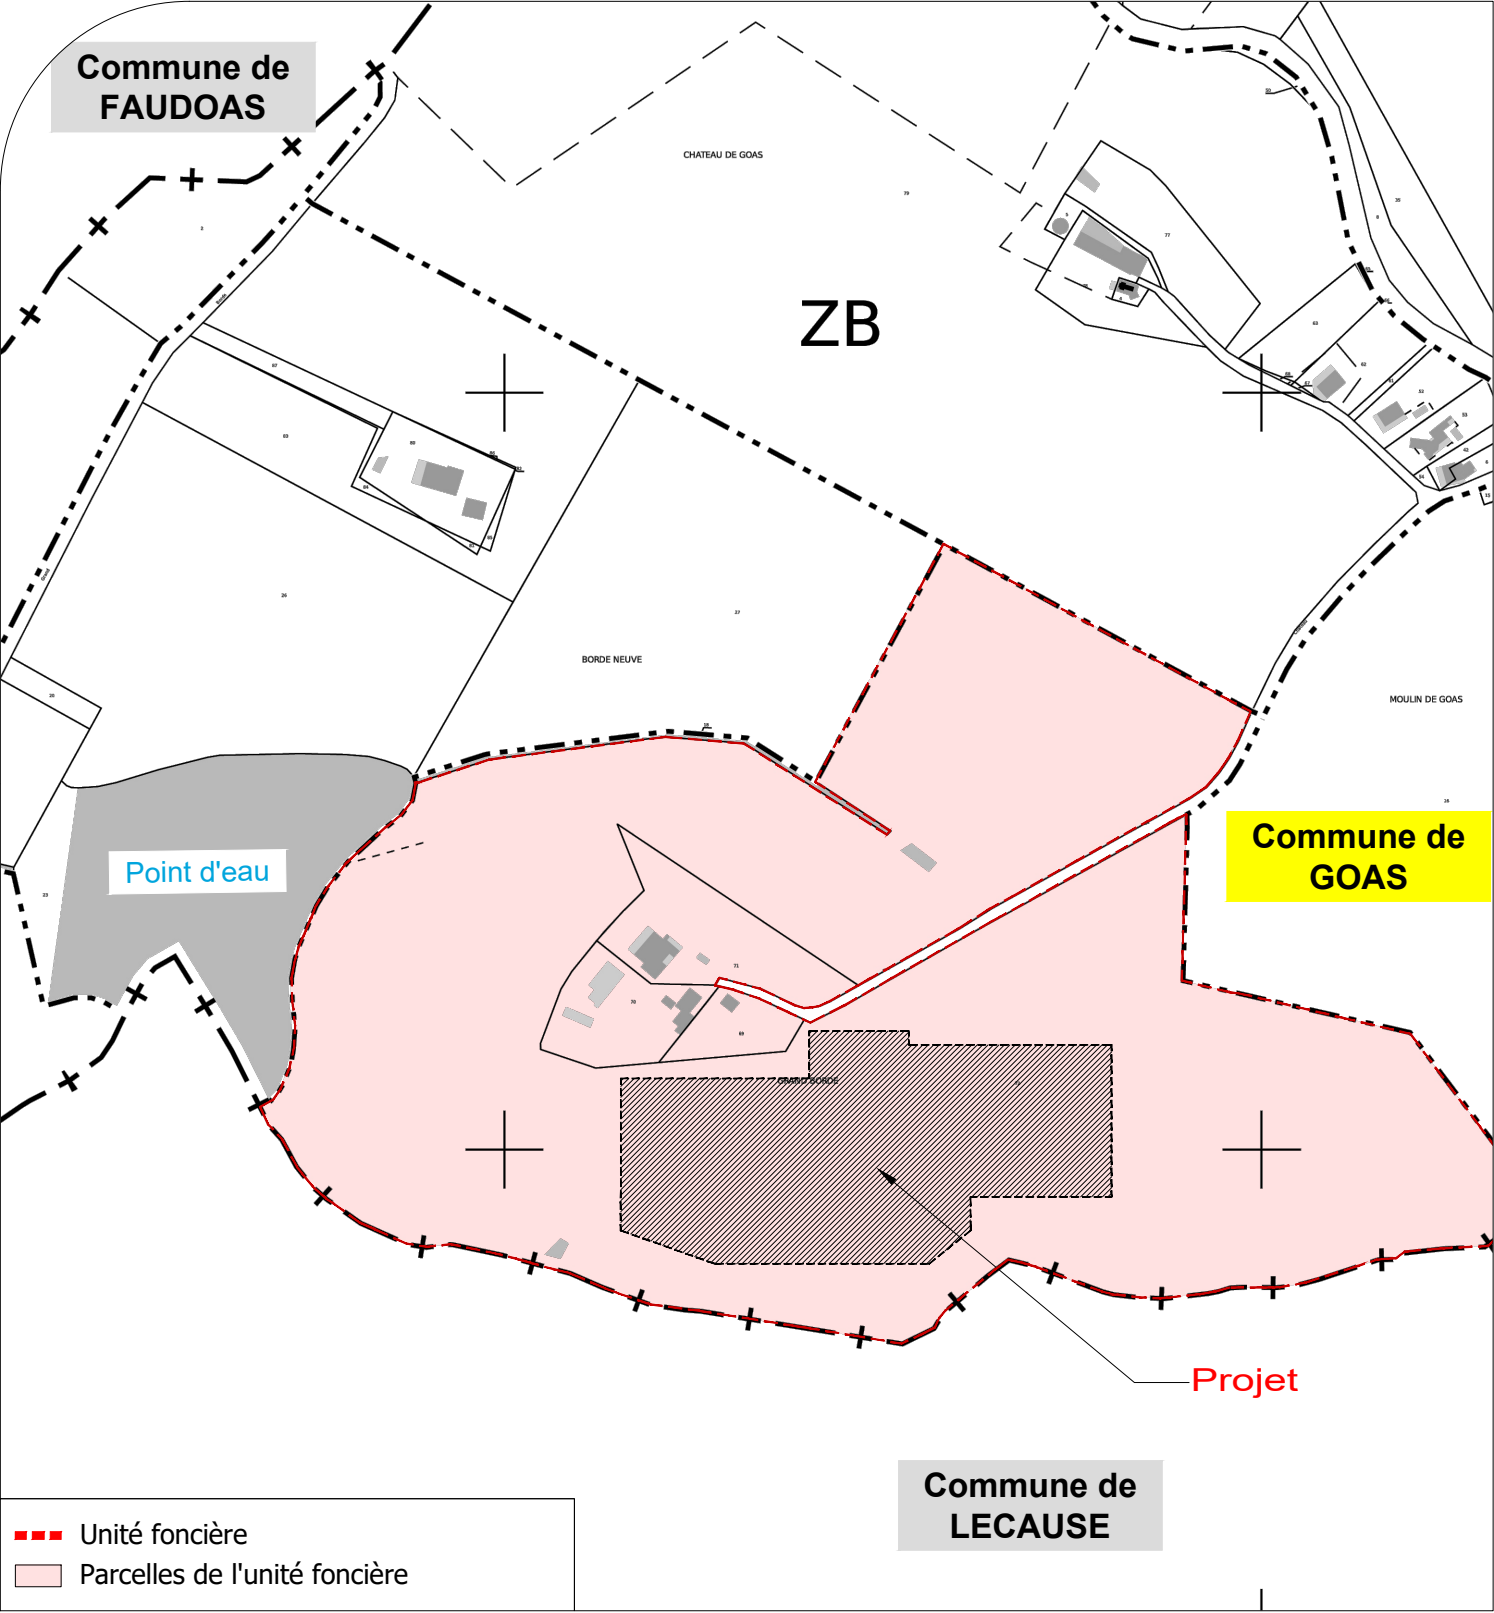

Plan de situation IGN - Ech 1/20000

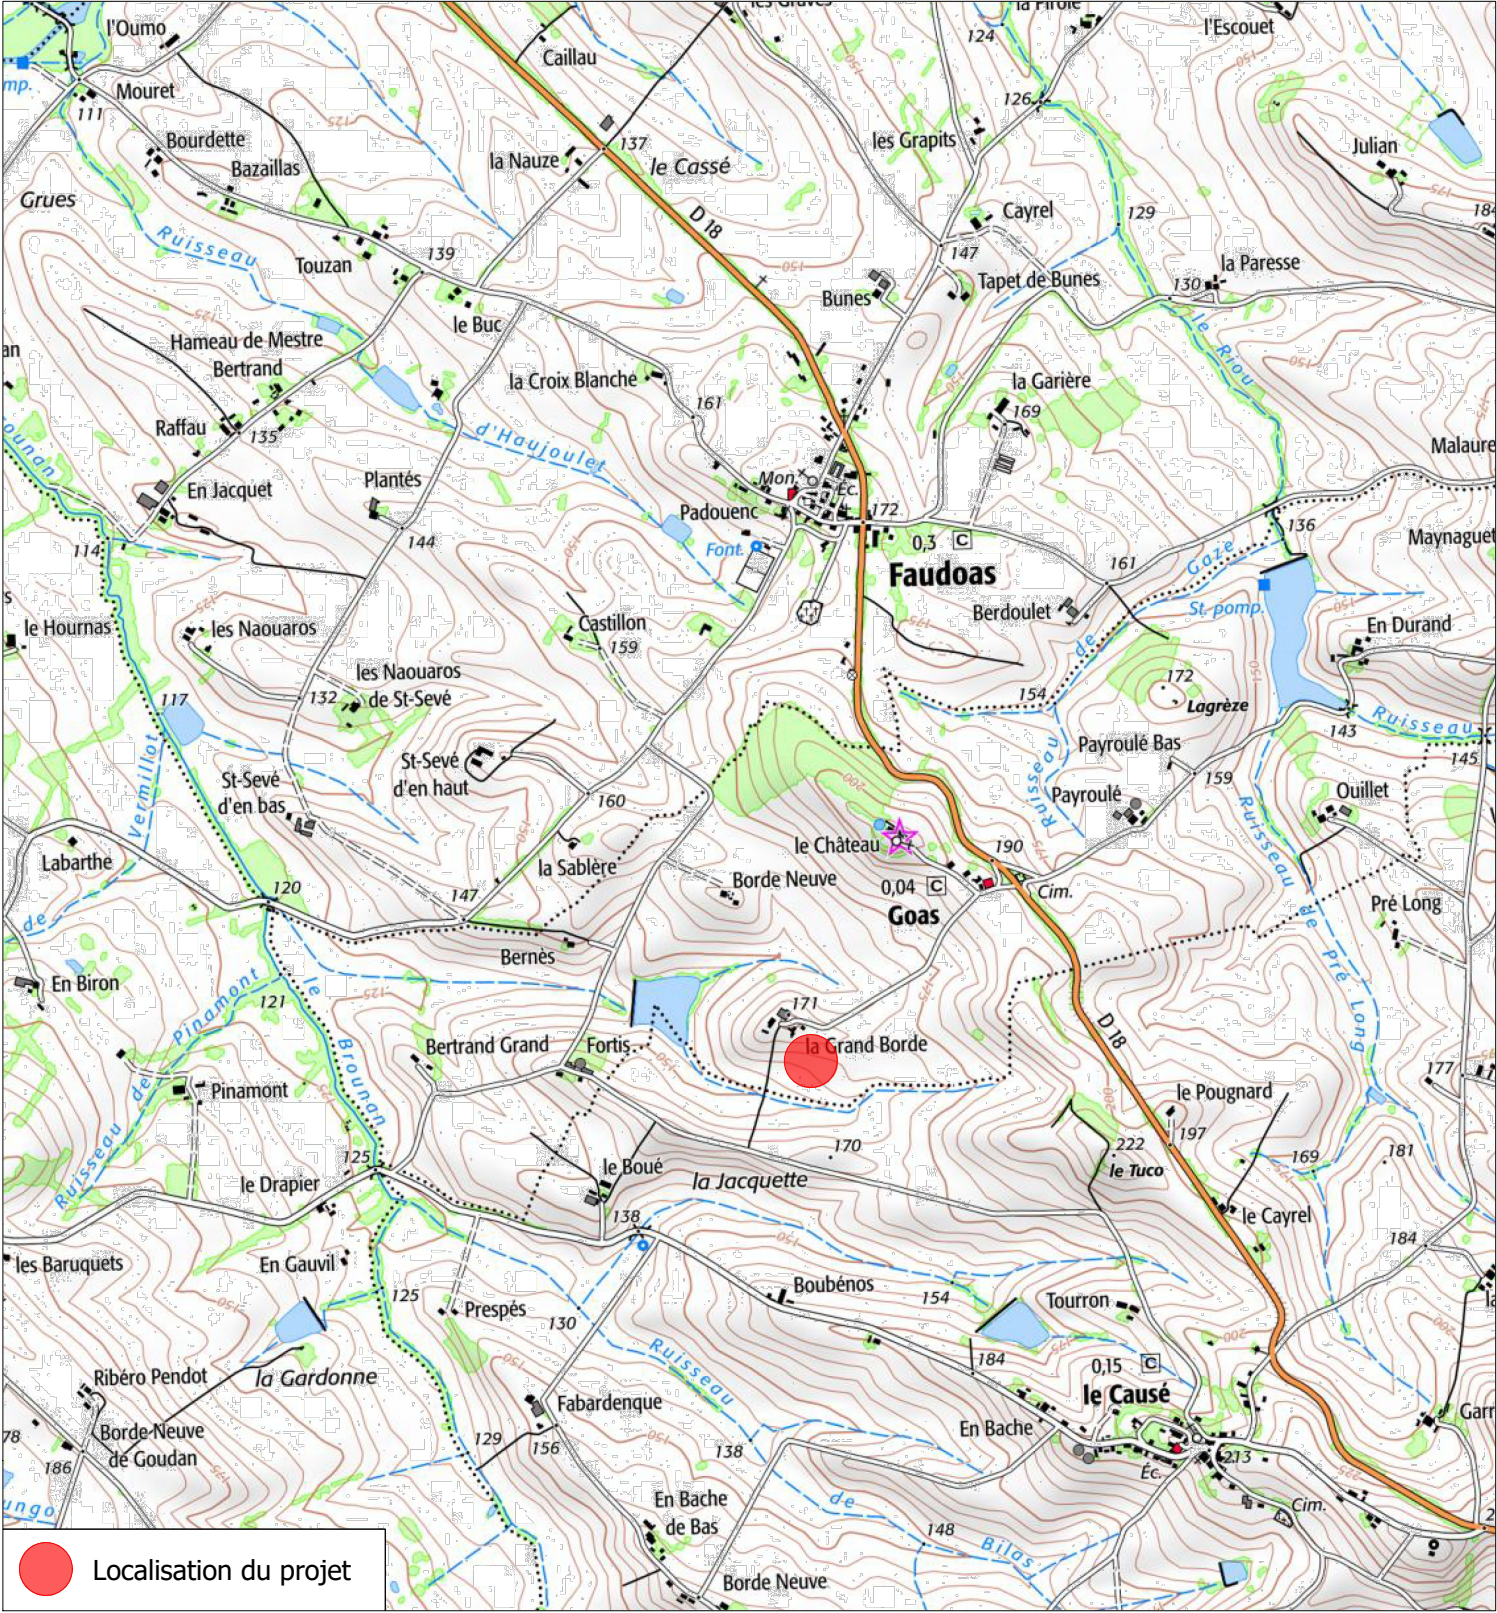

Description du projet : Construction d'ombrières d'élevage de type volière avec couverture photovoltaïque		Numéro de plan : PC1	Nom du plan : Plan de situation
Adresse du projet : M.BAQUE Mathis Lieu-dit : " Grand Borde" 82500-GOAS		Date :	Architecte :
Ce plan est notre propriété & ne peut être copié ou communiqué à des tiers sans notre autorisation écrite. Il sera considéré comme tacitement approuvé sans réserve par chaque destinataire s'il n'a pas fait l'objet de remarques écrites dans un délai de 15 jours à dater de sa diffusion.		Echelle : 1/5000 et 1/20000	
		Dessinateur : LCH	