



Plan de situation cadastral - Ech 1/5000

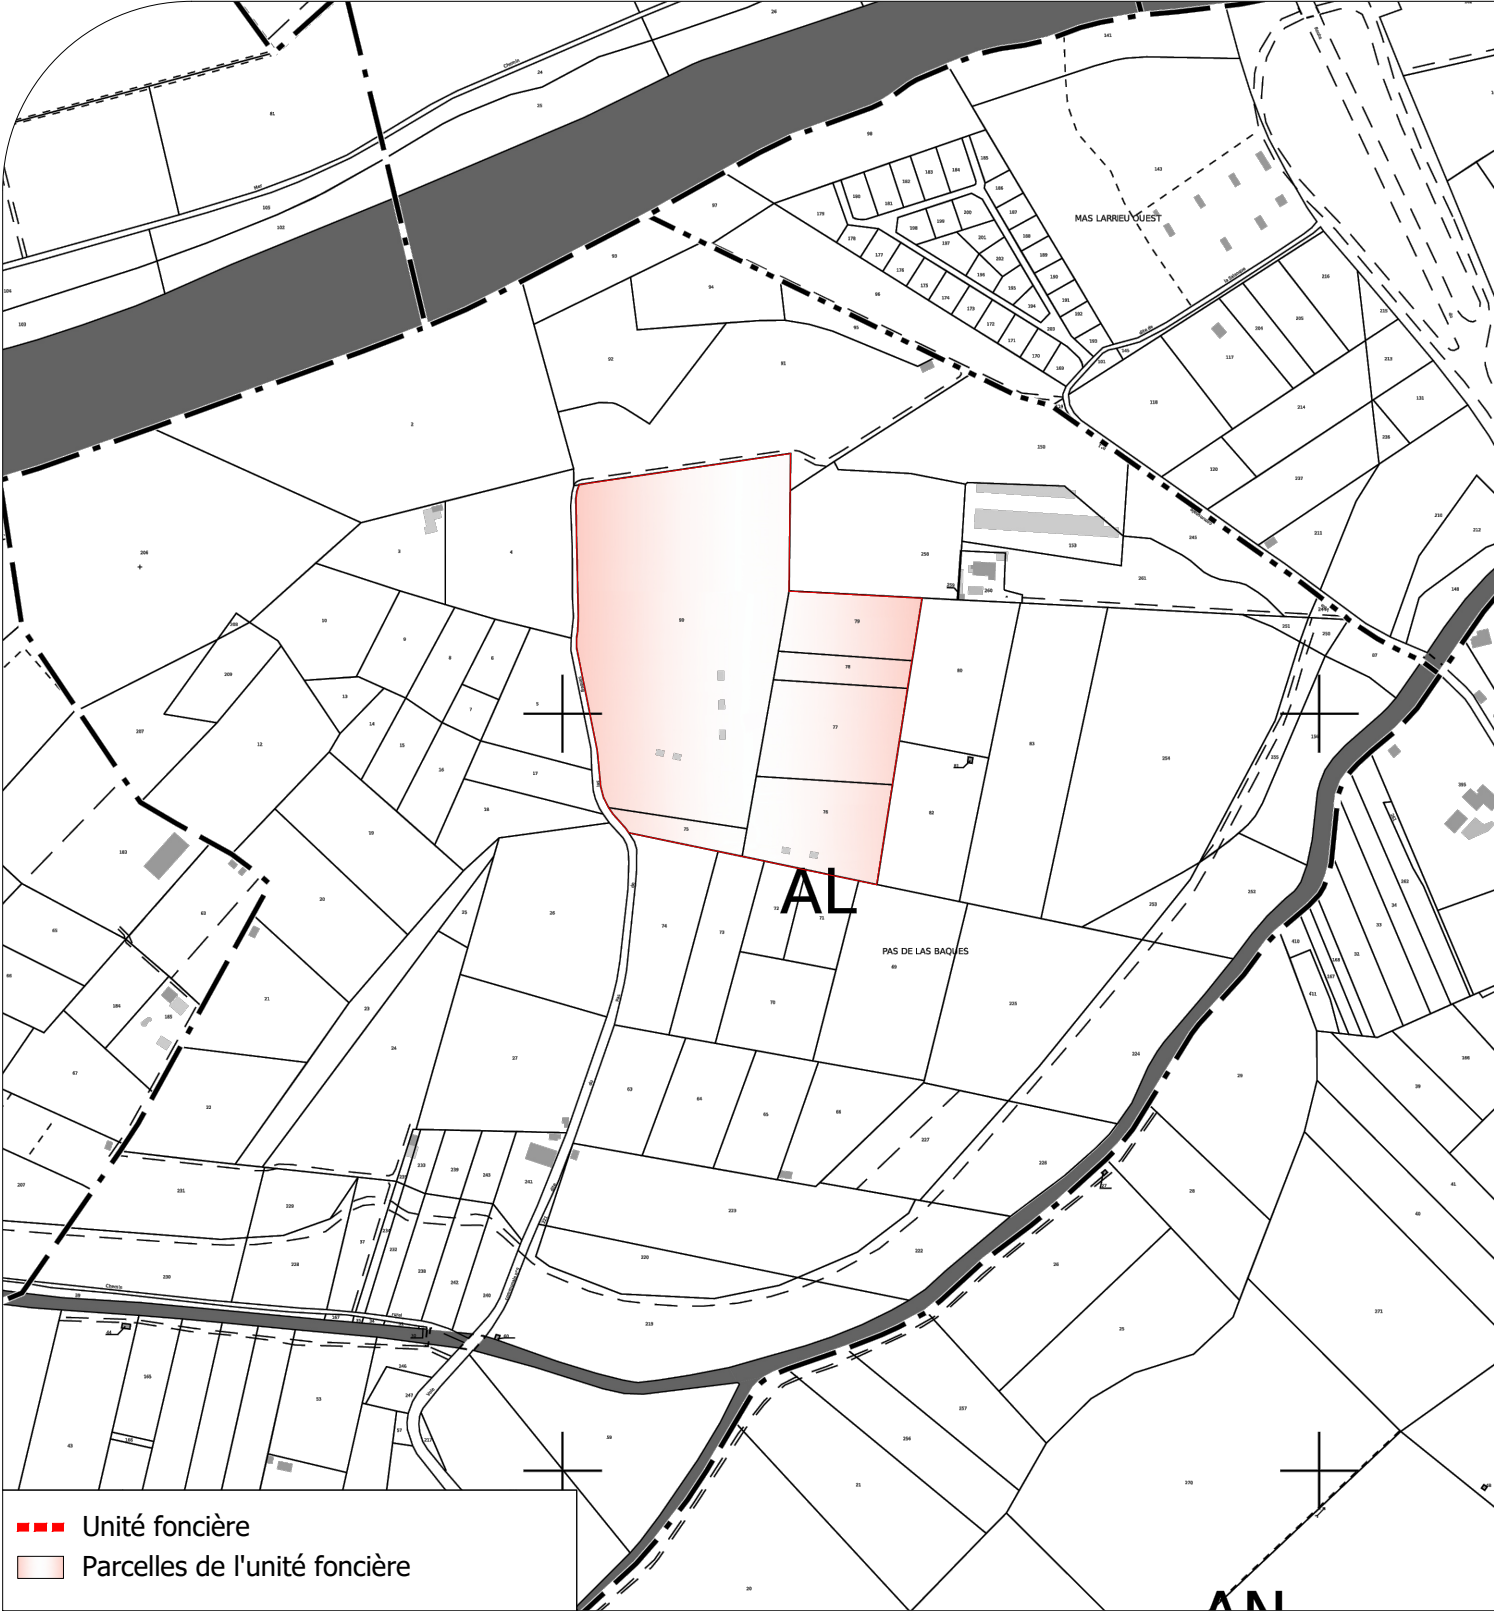

Plan de situation IGN - Ech 1/25000

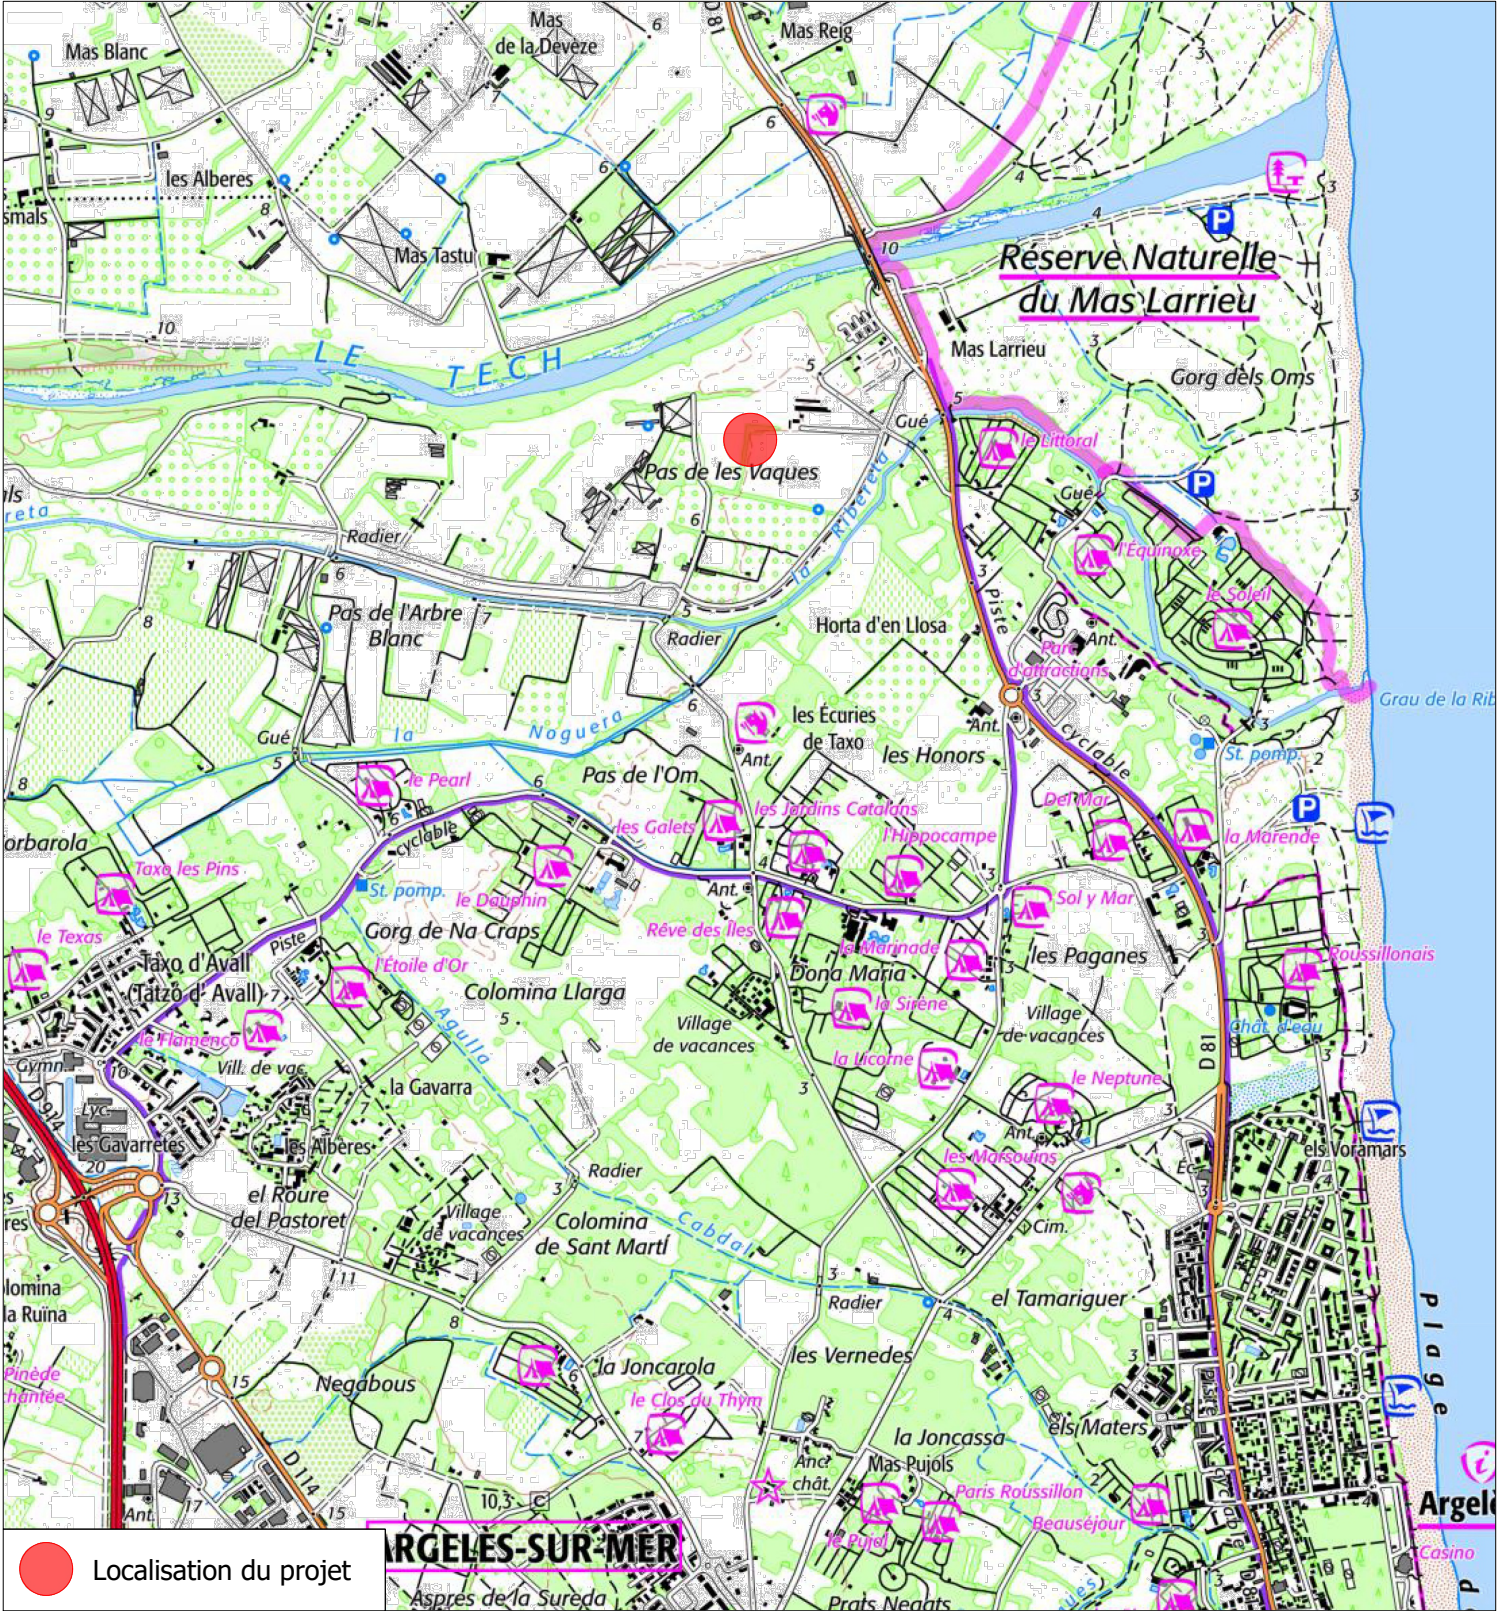

Description du projet : Construction d'ombrières agrivoltaïques (maraîchage) Adresse du projet : Monsieur FUENTES Maxime Lieu-dit : " Pas de Las Baques " 66700 - ARGELES SUR MER Ce plan est notre propriété & ne peut être copié ou communiqué à des tiers sans notre autorisation écrite. Il sera considéré comme tacitement approuvé sans réserve par chaque destinataire s'il n'a pas fait l'objet de remarques écrites dans un délai de 15 jours à dater de sa diffusion.	Numéro de plan : PC1	Nom du plan : Plan de situation
	Date : 26/11/2025	Architecte : Thierry CLAVEAU Architecte DPLG INSERAT AU DRAPEAU POUR LES ARCHITECTES D'UTILE Thierry CLAVEAU - Architecte DPLG 122, rue du Faubourg La Chapelle-Mézaise 80000 PONTIERS Tel : 06 61 54 74 08
	Echelle : 1/5000 et 1/25000	
	Dessinateur : RPR	