


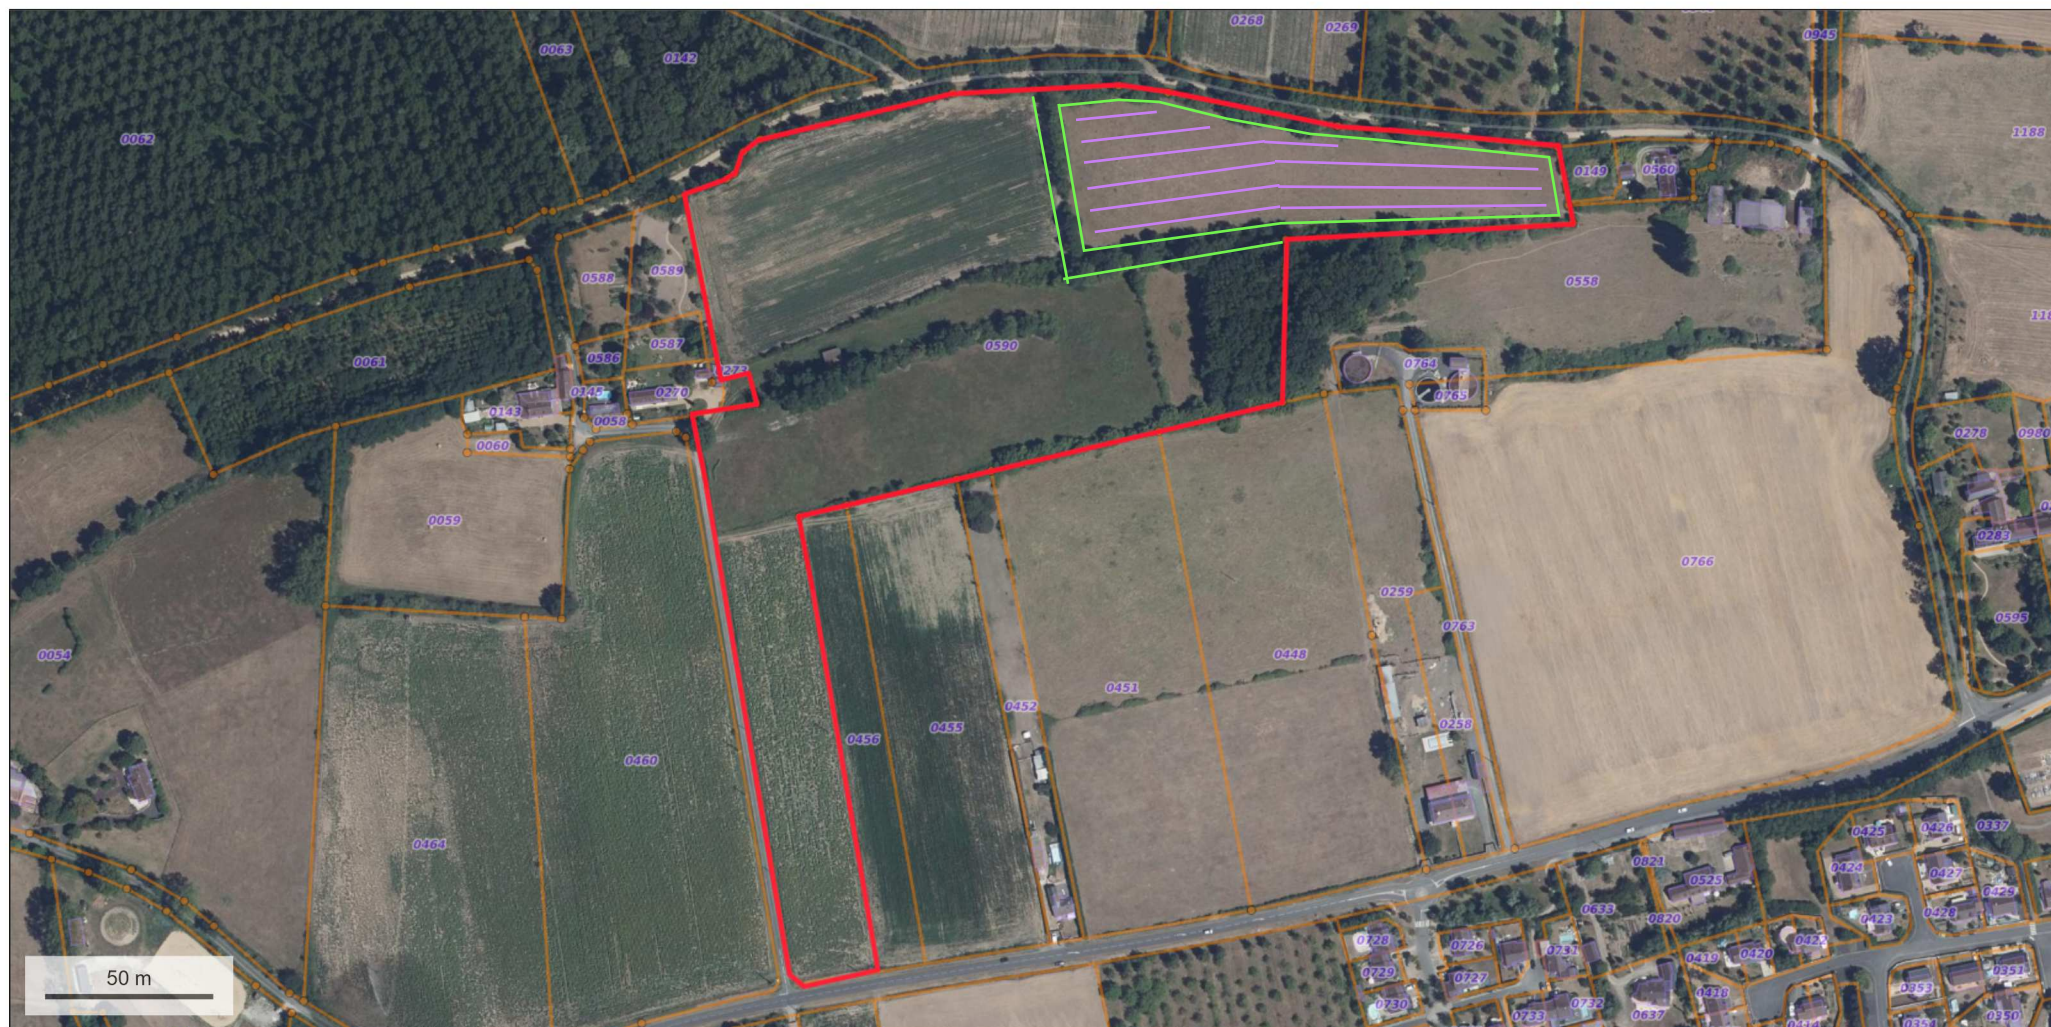

© IGN 2023 - www.geoportail.gouv.fr/mentions-legales

Longitude : 0° 26' 07" W
Latitude : 47° 33' 40" N

- Contour projet
- Haies conservées
- Plantation peuplier 7mx7m soit 204 plants - 10% de bordure et tournière, alignement parallèle haie Sud