LEGENDE

Raccordement sur réseau existant	Equipement à raccorder	Ouvrage spécifique
Eaux Pluviales	Eaux Pluviales	Regard pied de chute 40x40
Eaux Usées	Eaux Usées	Branchement EU (80x80)
Eau Potable	Eau Potable	Borne de lavage
Basse Tension	Basse Tension	Chambre TGBT
Telecom	Telecom	Cuve de récupération EP
CFo / CFa	CFo / CFa	Alimentation blocs (CFO / CFa / Photovoltaïque)
Photovoltaïque	Photovoltaïque	Prise de Terre (Bâtiment)
Eclairage	Eclairage	Prise de Terre (Parafoudre)
IRVE	IRVE	IRVE entre 2 places
Local Arrosage	Arrosage	Remontée d'arrosage

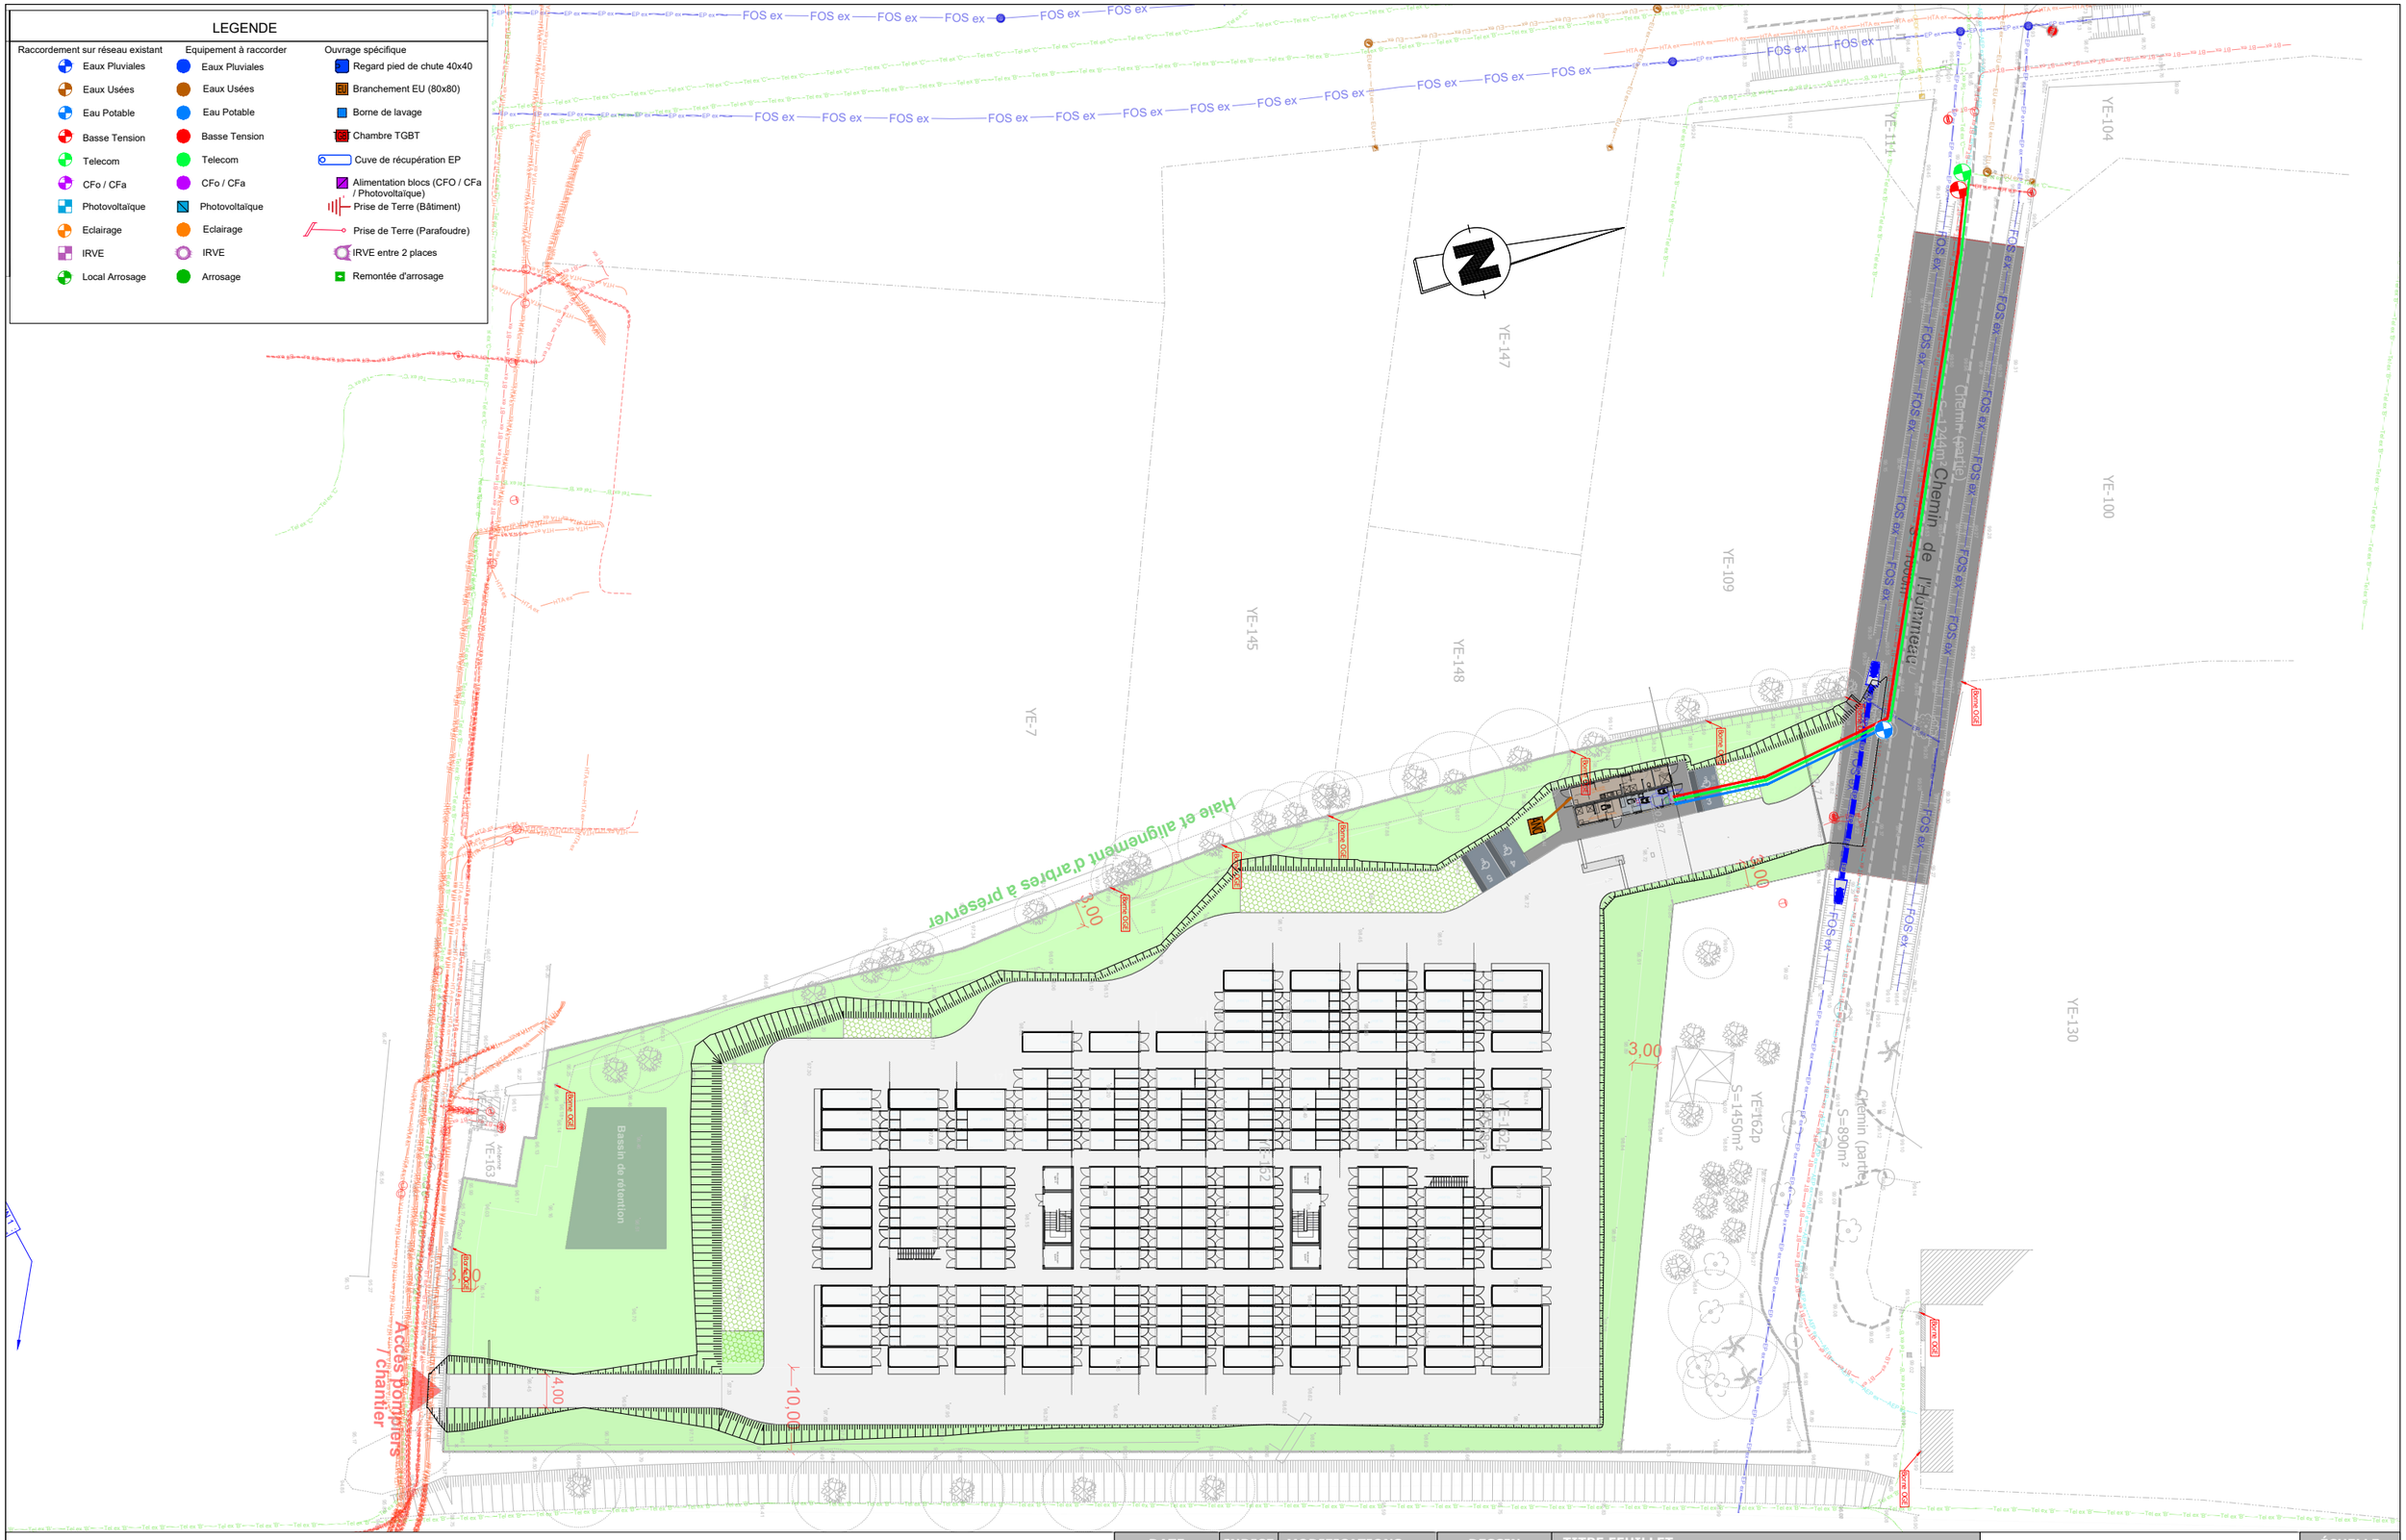

DATE	INDICE	MODIFICATIONS	DESSIN	TITRE FEUILLET	ÉCHELLE
20/01/26	00	Création de plan	T.Ro	CHANGE - LAVAL (53) Plan des points de raccordement	1/700
			VERIFICATION: T.Fa		N° PAGE: 1
			APPROBATION: T.Fa	CODE DOCUMENT: IIFXX XXXXX-RES CHANGÉ-AVP-PLA-GEN-00	