


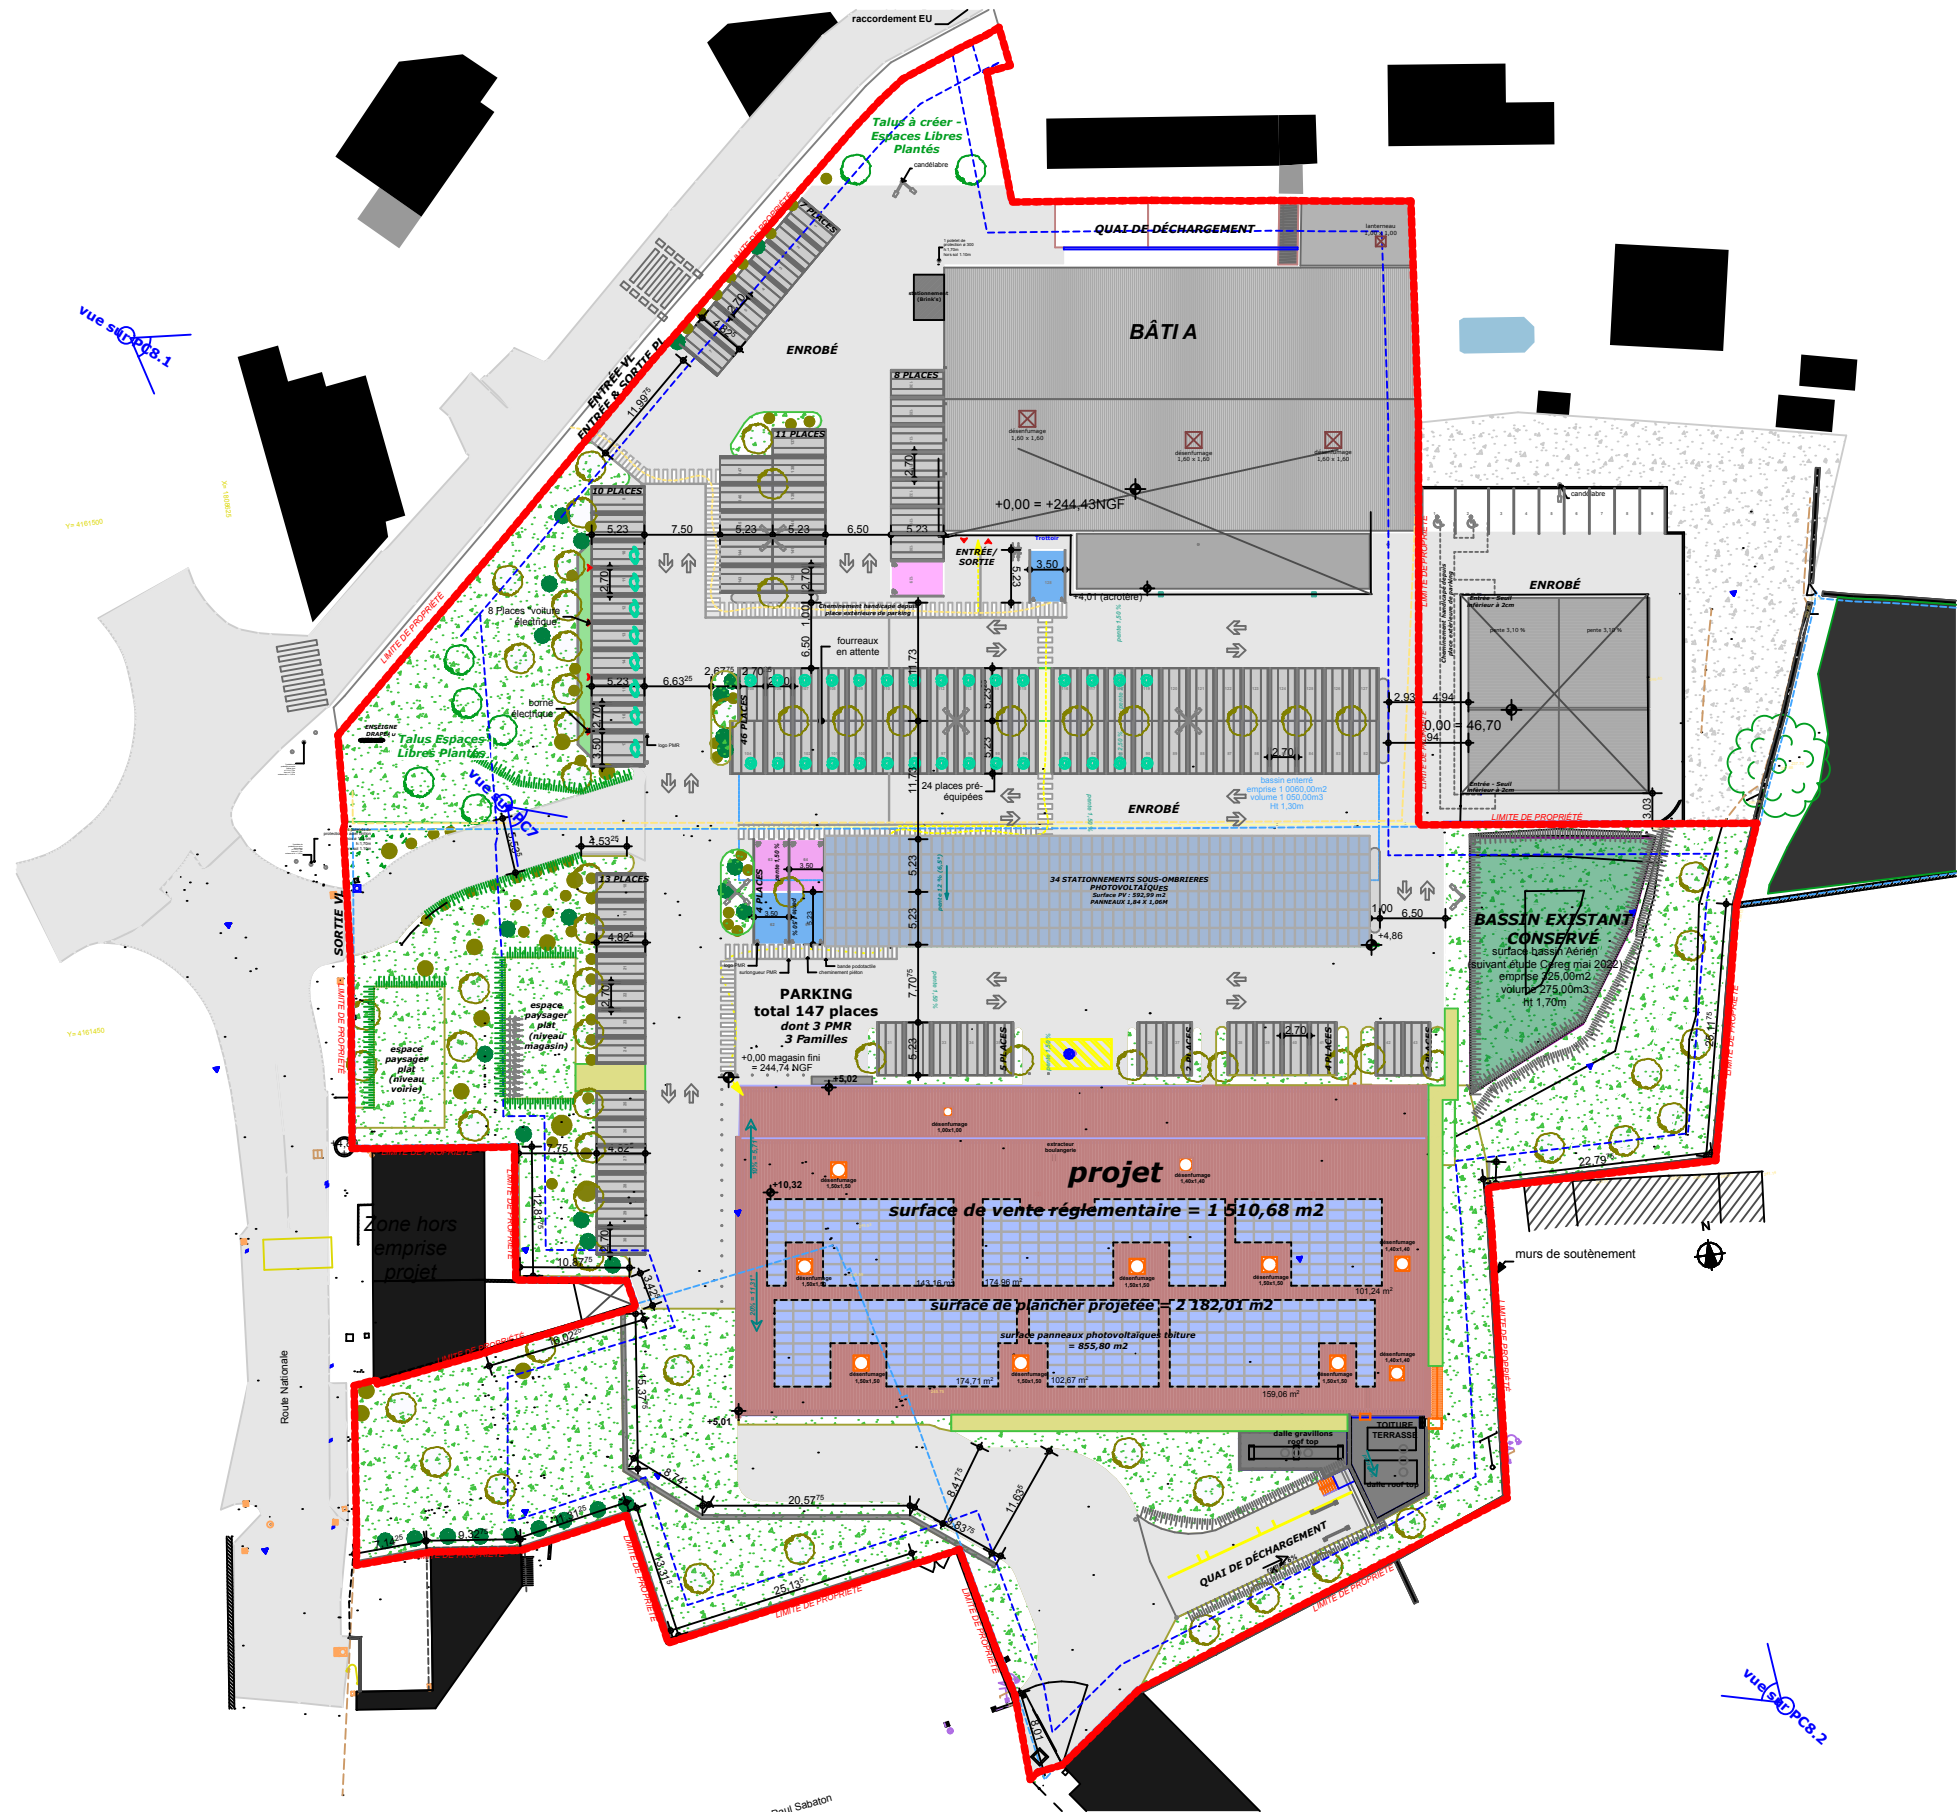

Ouvrage : Construction d'une surface commerciale 120 Route Nationale Quartier de la Verrerie LABÉGUDE 07200		Maître d'ouvrage : SNC LIDL		Maître d'Oeuvre : Arck'In'Tech 42 Bis, Rue Nationale 69 420 CONDRIEU Tél : 04-74-48-27-70 Email : Arck.In.Tech@gmail.com			
N° de plan: PC 2.6	Titre: masse projet - général	Echelle : 1:750	Format : A3	N° de projet : 20/393	Phase du projet : PC	Date : 08/01/2026	Révision: C

