

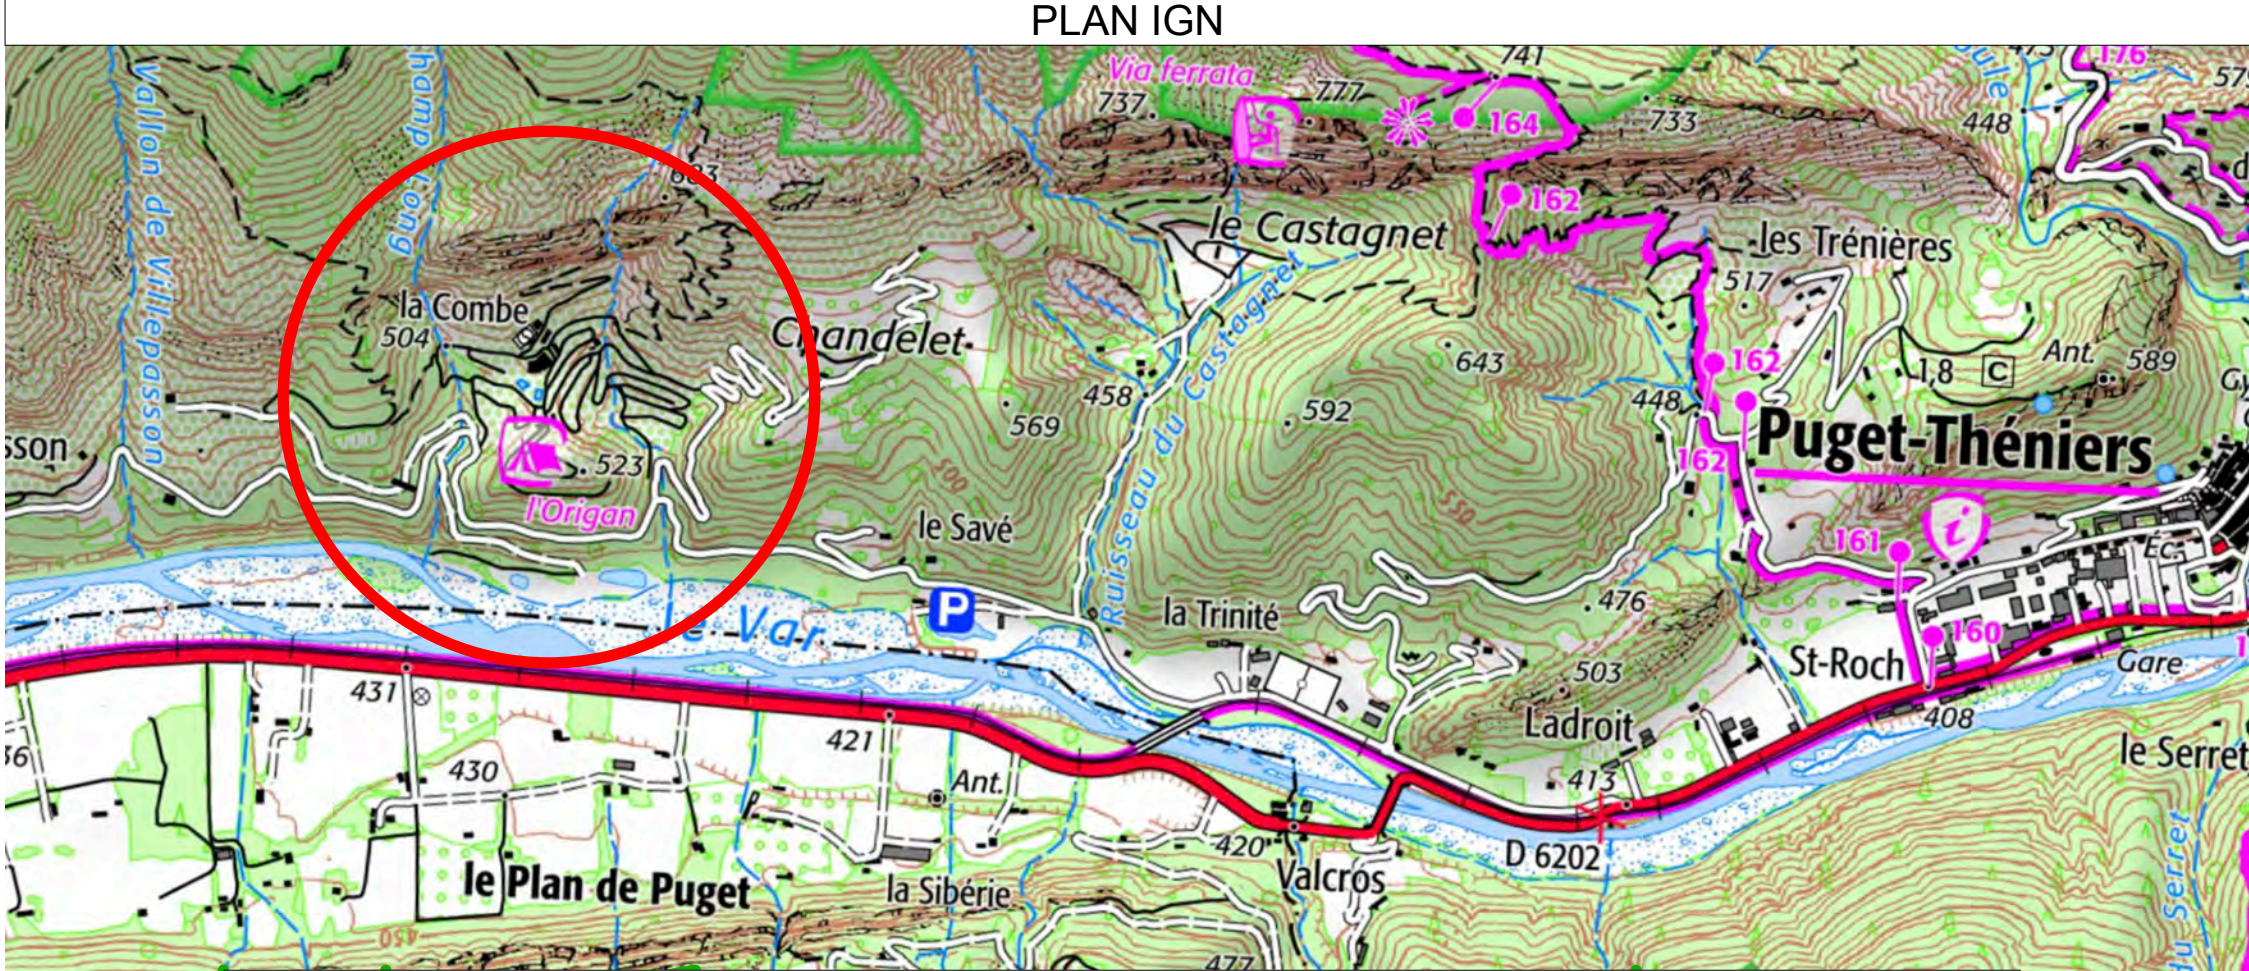


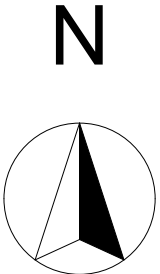

EXTRAIT VUE AERIENNE

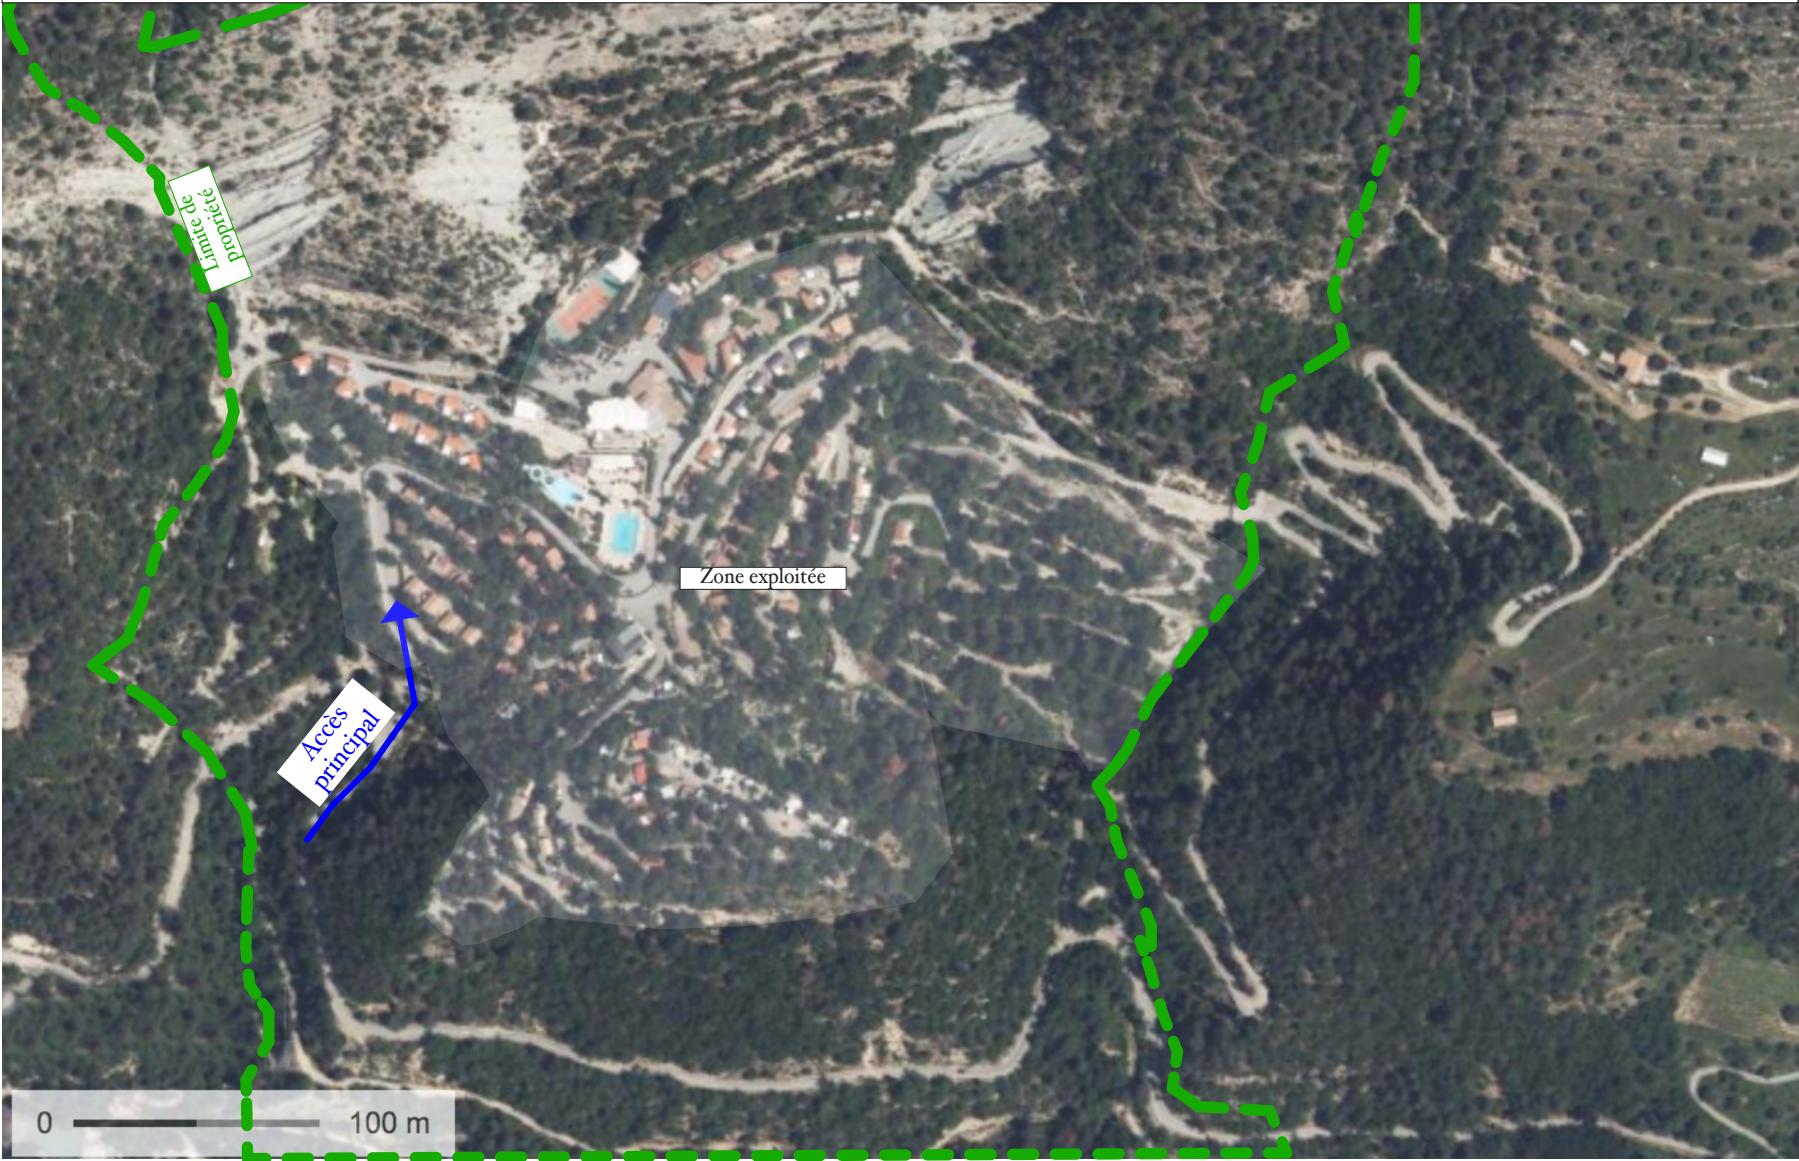

Re-aménagement d'un camping existant
2160 route du Savet
06260 PUGET THENIERS

SAS NATURE SERVICES
2160 route du Savet
06260 PUGET THENIERS




	10/01/2025	ESQ
Ref:	Date	Description

Format d'impression A2

Fichier référence :ORIGAN.pln

COPYRIGHT
Le présent document est uniquement destiné à l'étude du permis de construire, il ne peut en aucun cas servir de plan d'exécution.

Titre du plan
Plan de situation

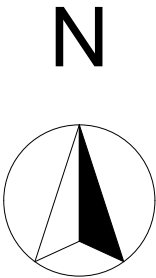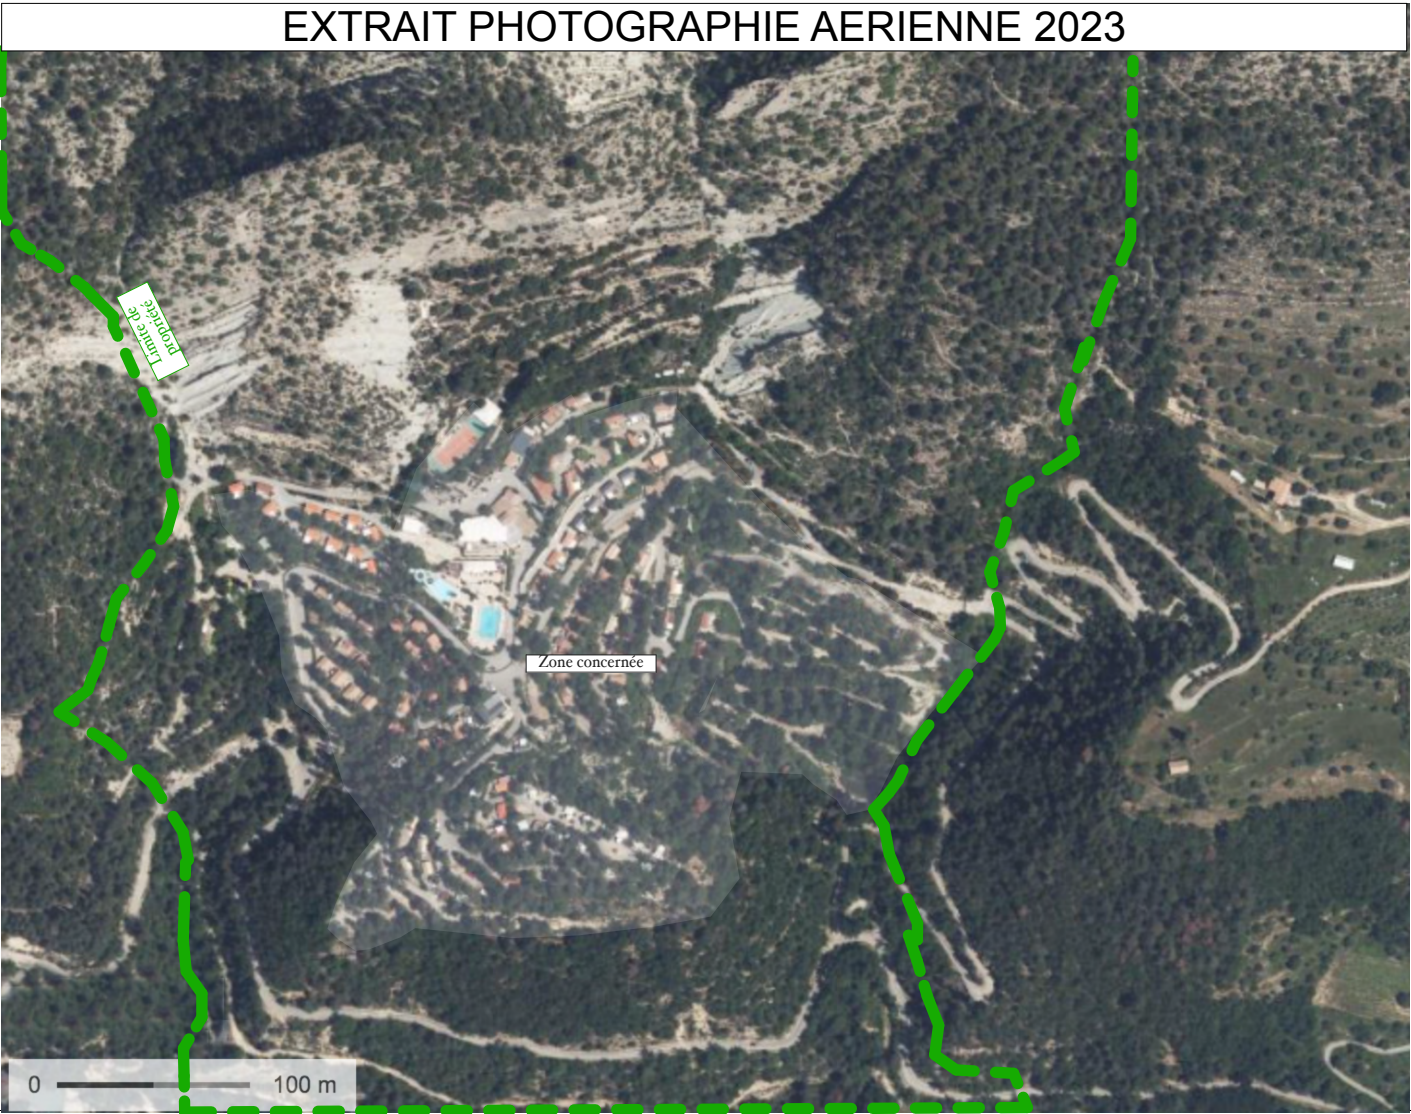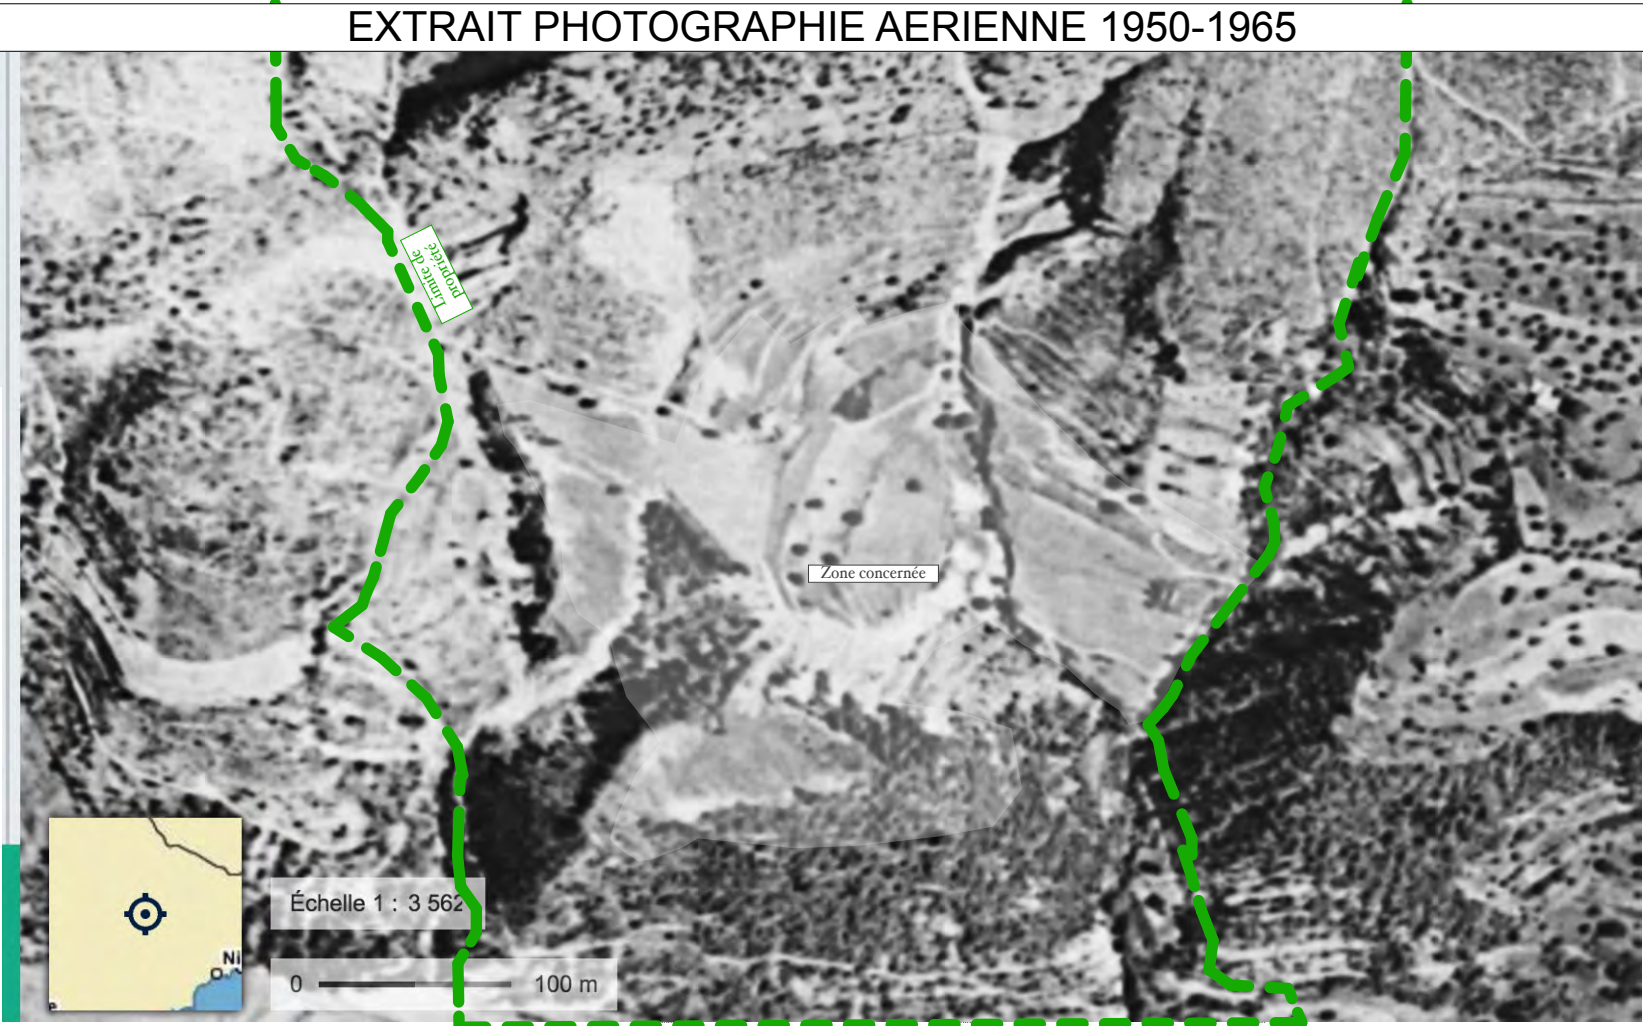

Re-aménagement d'un
camping existant
2160 route du Savet
06260 PUGET THENIERS

SAS NATURE SERVICES
2160 route du Savet
06260 PUGET THENIERS

	10/01/2025	ESQ
Ref:	Date	Description

Format d'impression A2

Fichier référence :ORIGAN.pln

COPYRIGHT
Le présent document est uniquement destiné
à l'étude du permis de construire, il ne peut
en aucun cas servir de plan d'exécution.

Titre du plan
Historique du site

Re-aménagement d'un
camping existant
2160 route du Savet
06260 PUGET THENIERS

SAS NATURE SERVICES
2160 route du Savet
06260 PUGET THENIERS


	10/01/2025	ESQ
Ref:	Date	Description

Format d'impression A2

Fichier référence :ORIGAN.pln

COPYRIGHT
Le présent document est uniquement destiné
à l'étude du permis de construire, il ne peut
en aucun cas servir de plan d'exécution.

Titre du plan
Vue aerienne projet

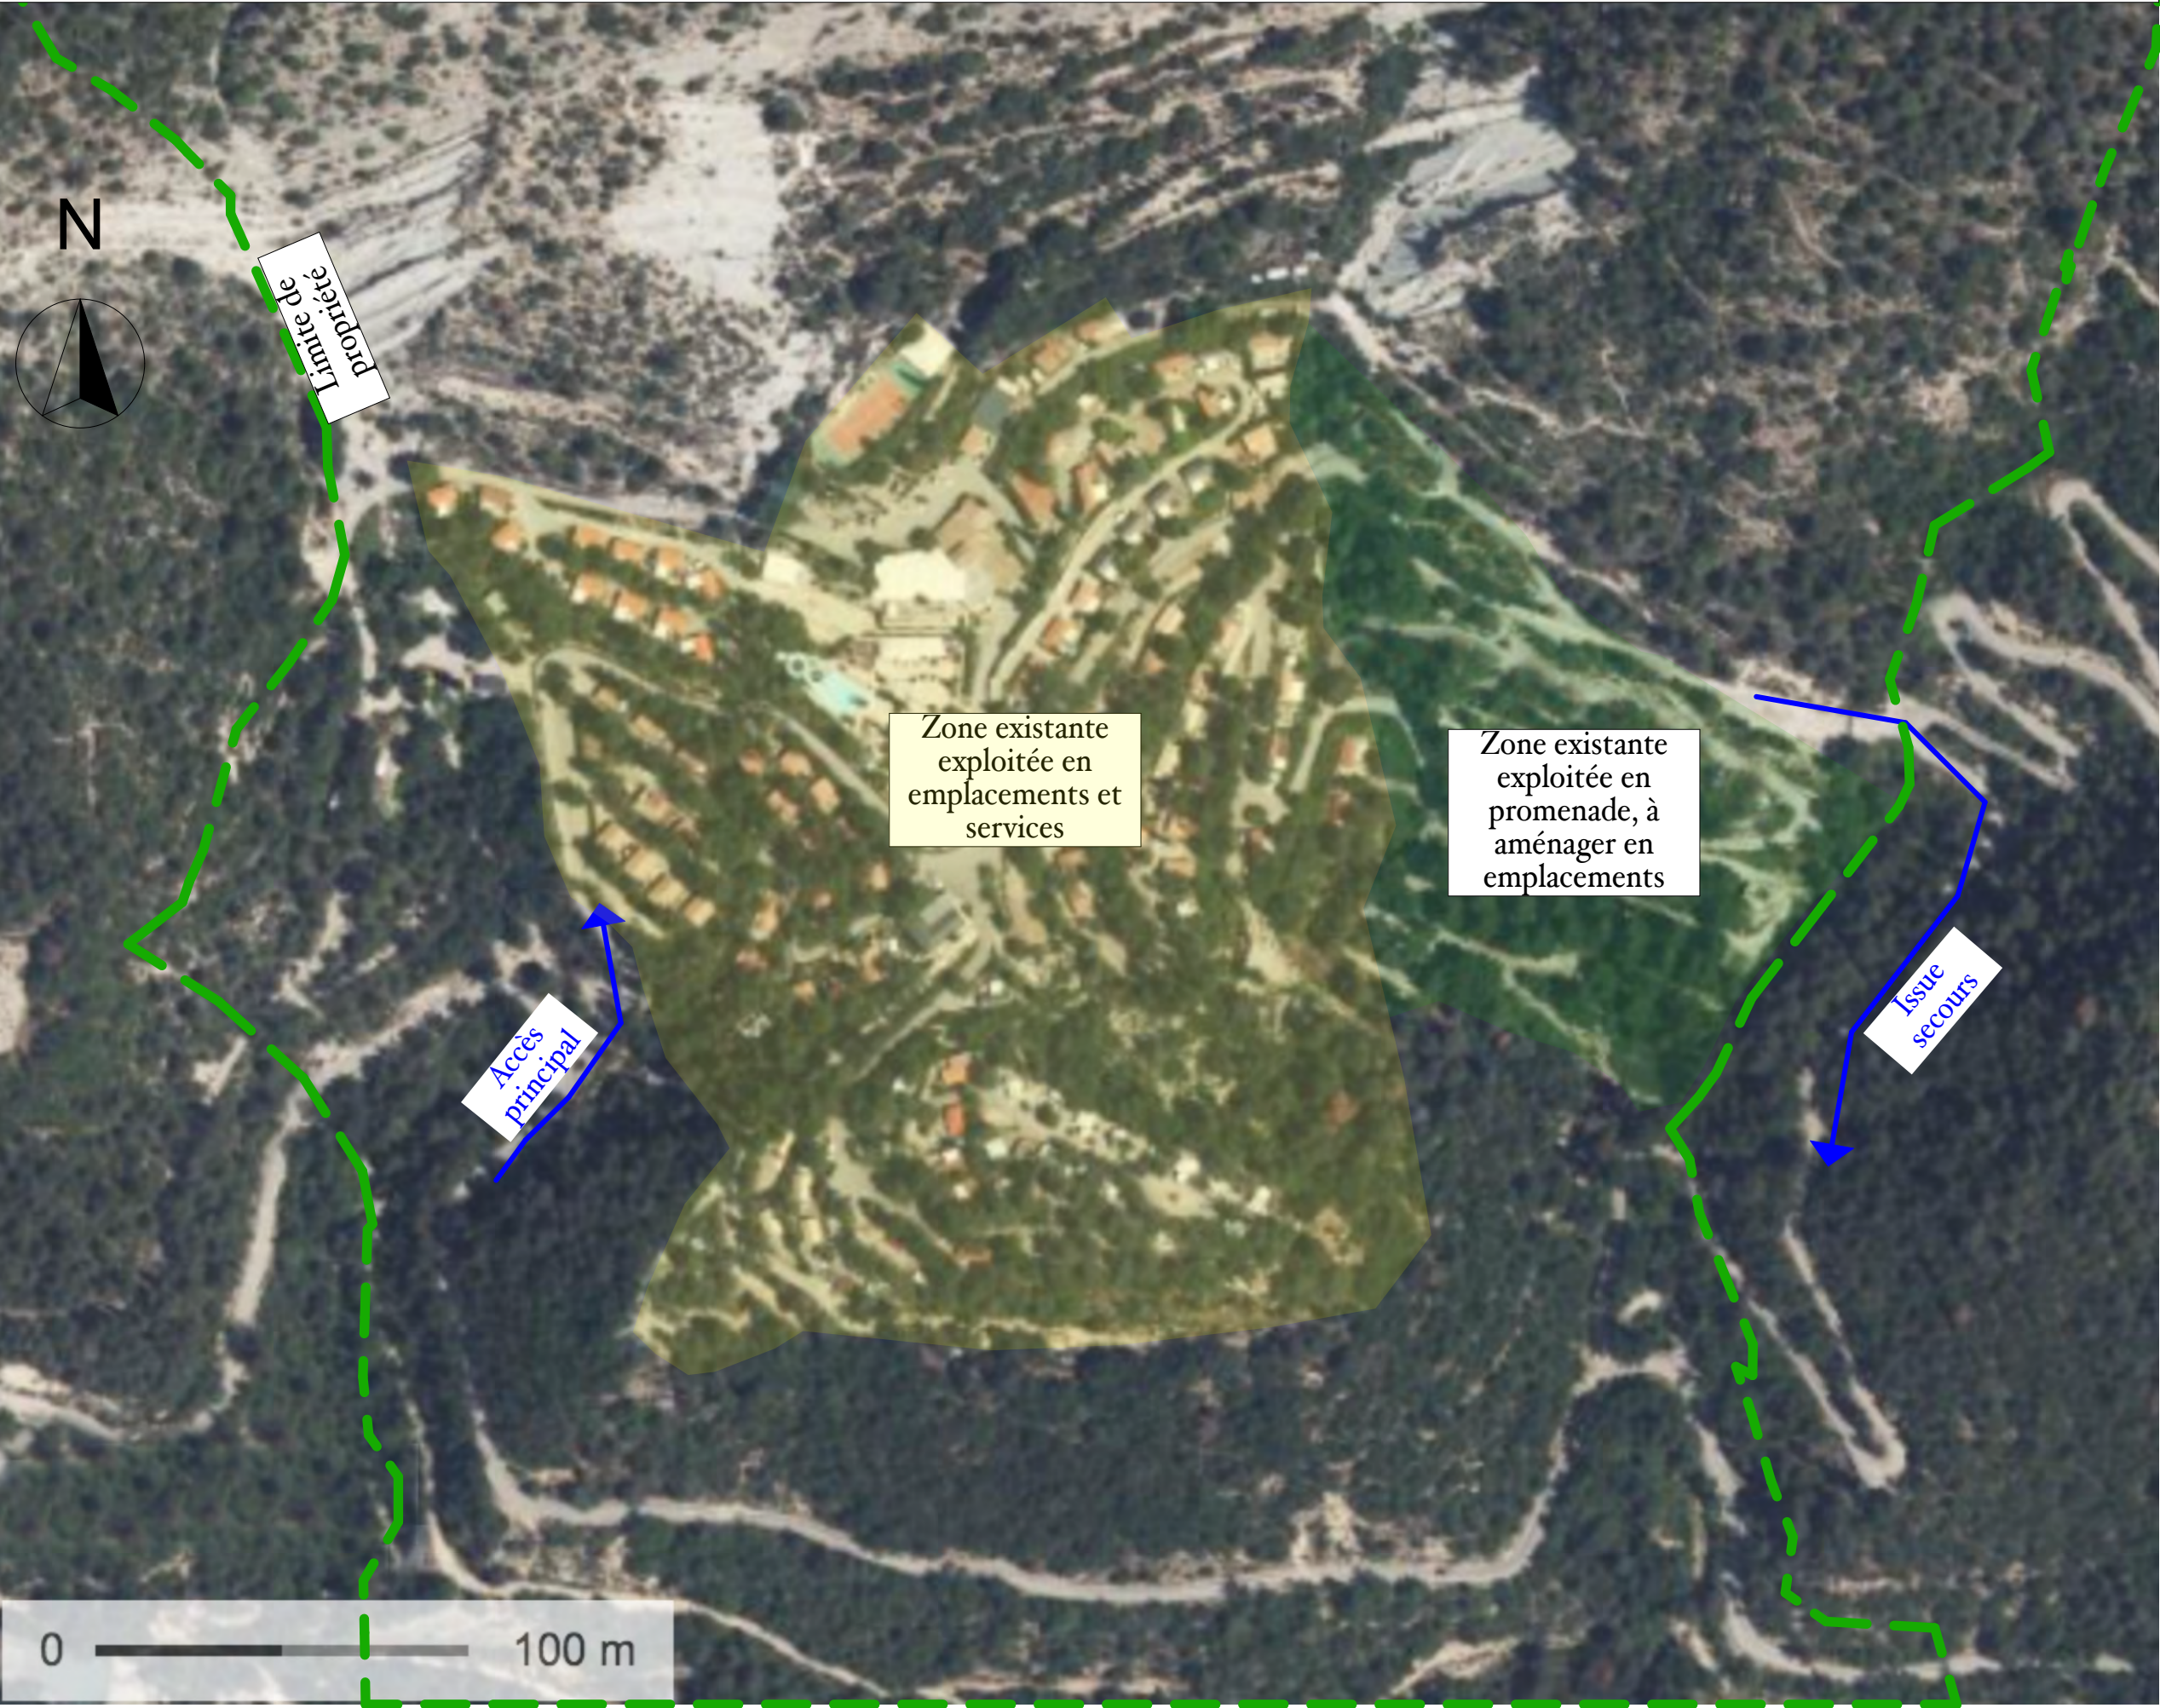

Re-aménagement d'un
camping existant
2160 route du Savet
06260 PUGET THENIERS

SAS NATURE SERVICES
2160 route du Savet
06260 PUGET THENIERS

	10/01/2025	ESQ

Ref:	Date	Description
------	------	-------------

Format d'impression A2

Fichier référence : ORIGAN.pln

COPYRIGHT
Le présent document est uniquement destiné
à l'étude du permis de construire, il ne peut
en aucun cas servir de plan d'exécution.

Titre du plan
Plan de situation
cadastrale

