ANNEXE 4 – PLAN PROJET

ITEM	UNIT	COUNT
Modèle modules	[-]	vertex n 620wc
Puissance crête d'un module	[kWc]	0.62
Surface par module	[m²]	2.70
Nombre de modules	[-]	4721
Puissance de l'installation	[kWc]	2927.02
Taux de couverture TC	[m²PV/m²]	0.23
Emprise au sol des modules	[m²]	12746.70
Surface de la parcelle agricole (hachure en vert)	[m²]	55120.18
Azimuth angle (from North)	[°]	-169
Nombre de pieux	[-]	3520
Inter-rang modules	[m]	3.87
Inter-rang pieux	[m]	5

SITE: SAMES (64520)	FR086 PROJECT NO.		A3 FORMAT	03.02.26 DATE.	INSOLIGHT SA Avenue Longemalle 9 CH-VD, 1020 Renens www.insolight.ch
TITLE: Plan de masse - Maisonnave Kiwi	1:1500 [m] SCALE AT A4.	DST DRAWN.	AV CHECKED.	V00 REVISION.	
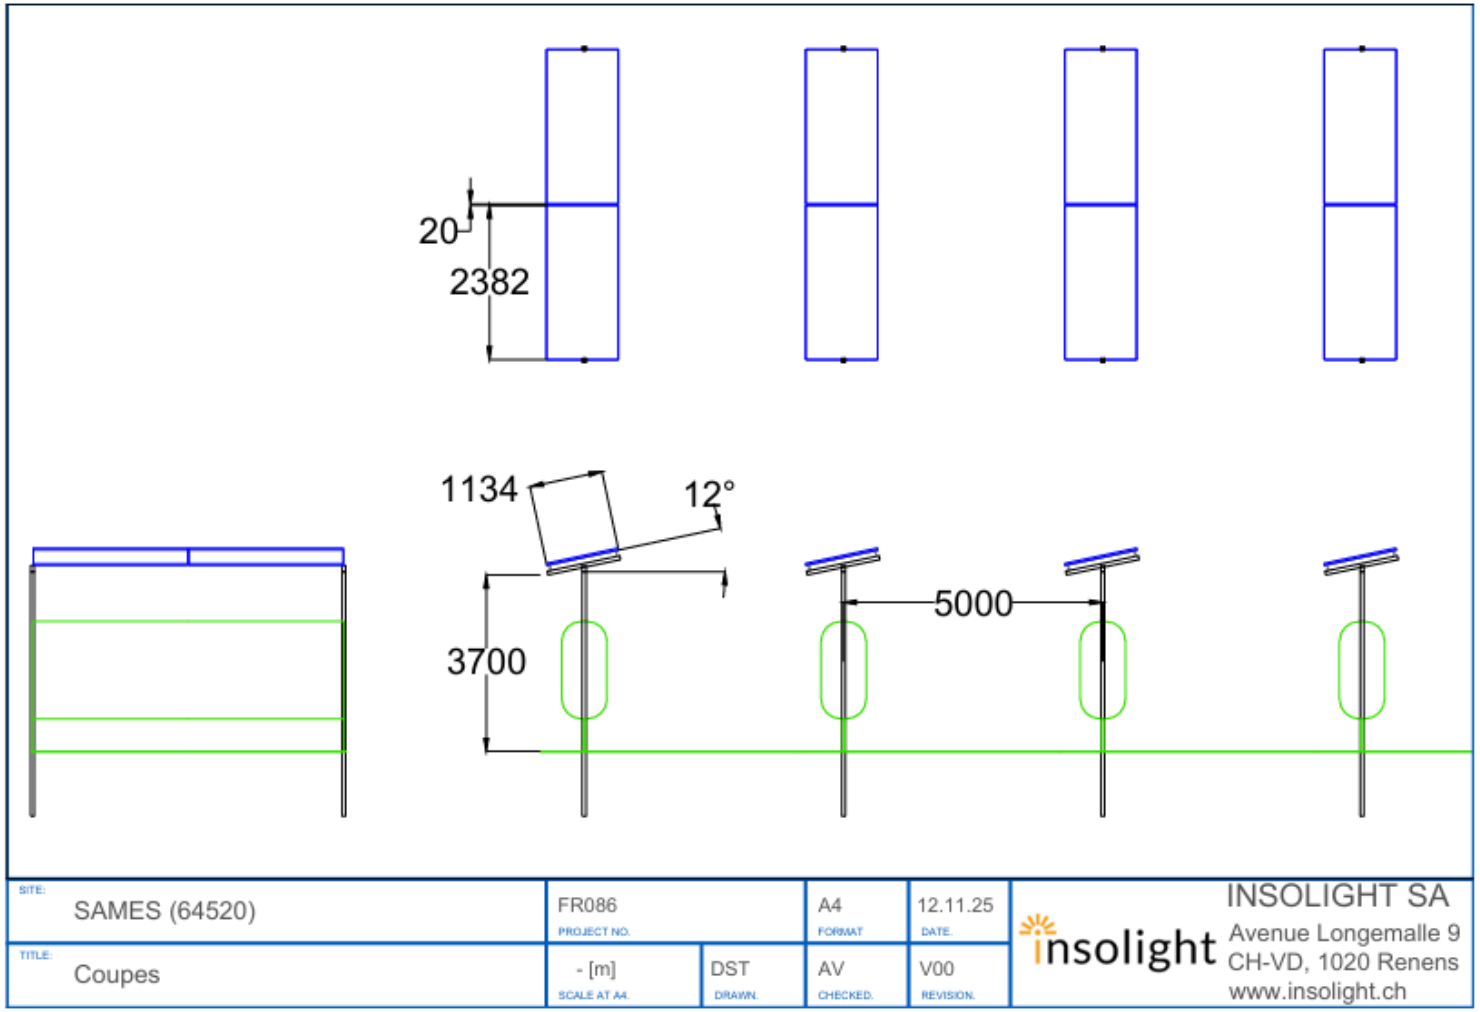
ANNEXE 4 – PLAN PROJET – coupe transversale