


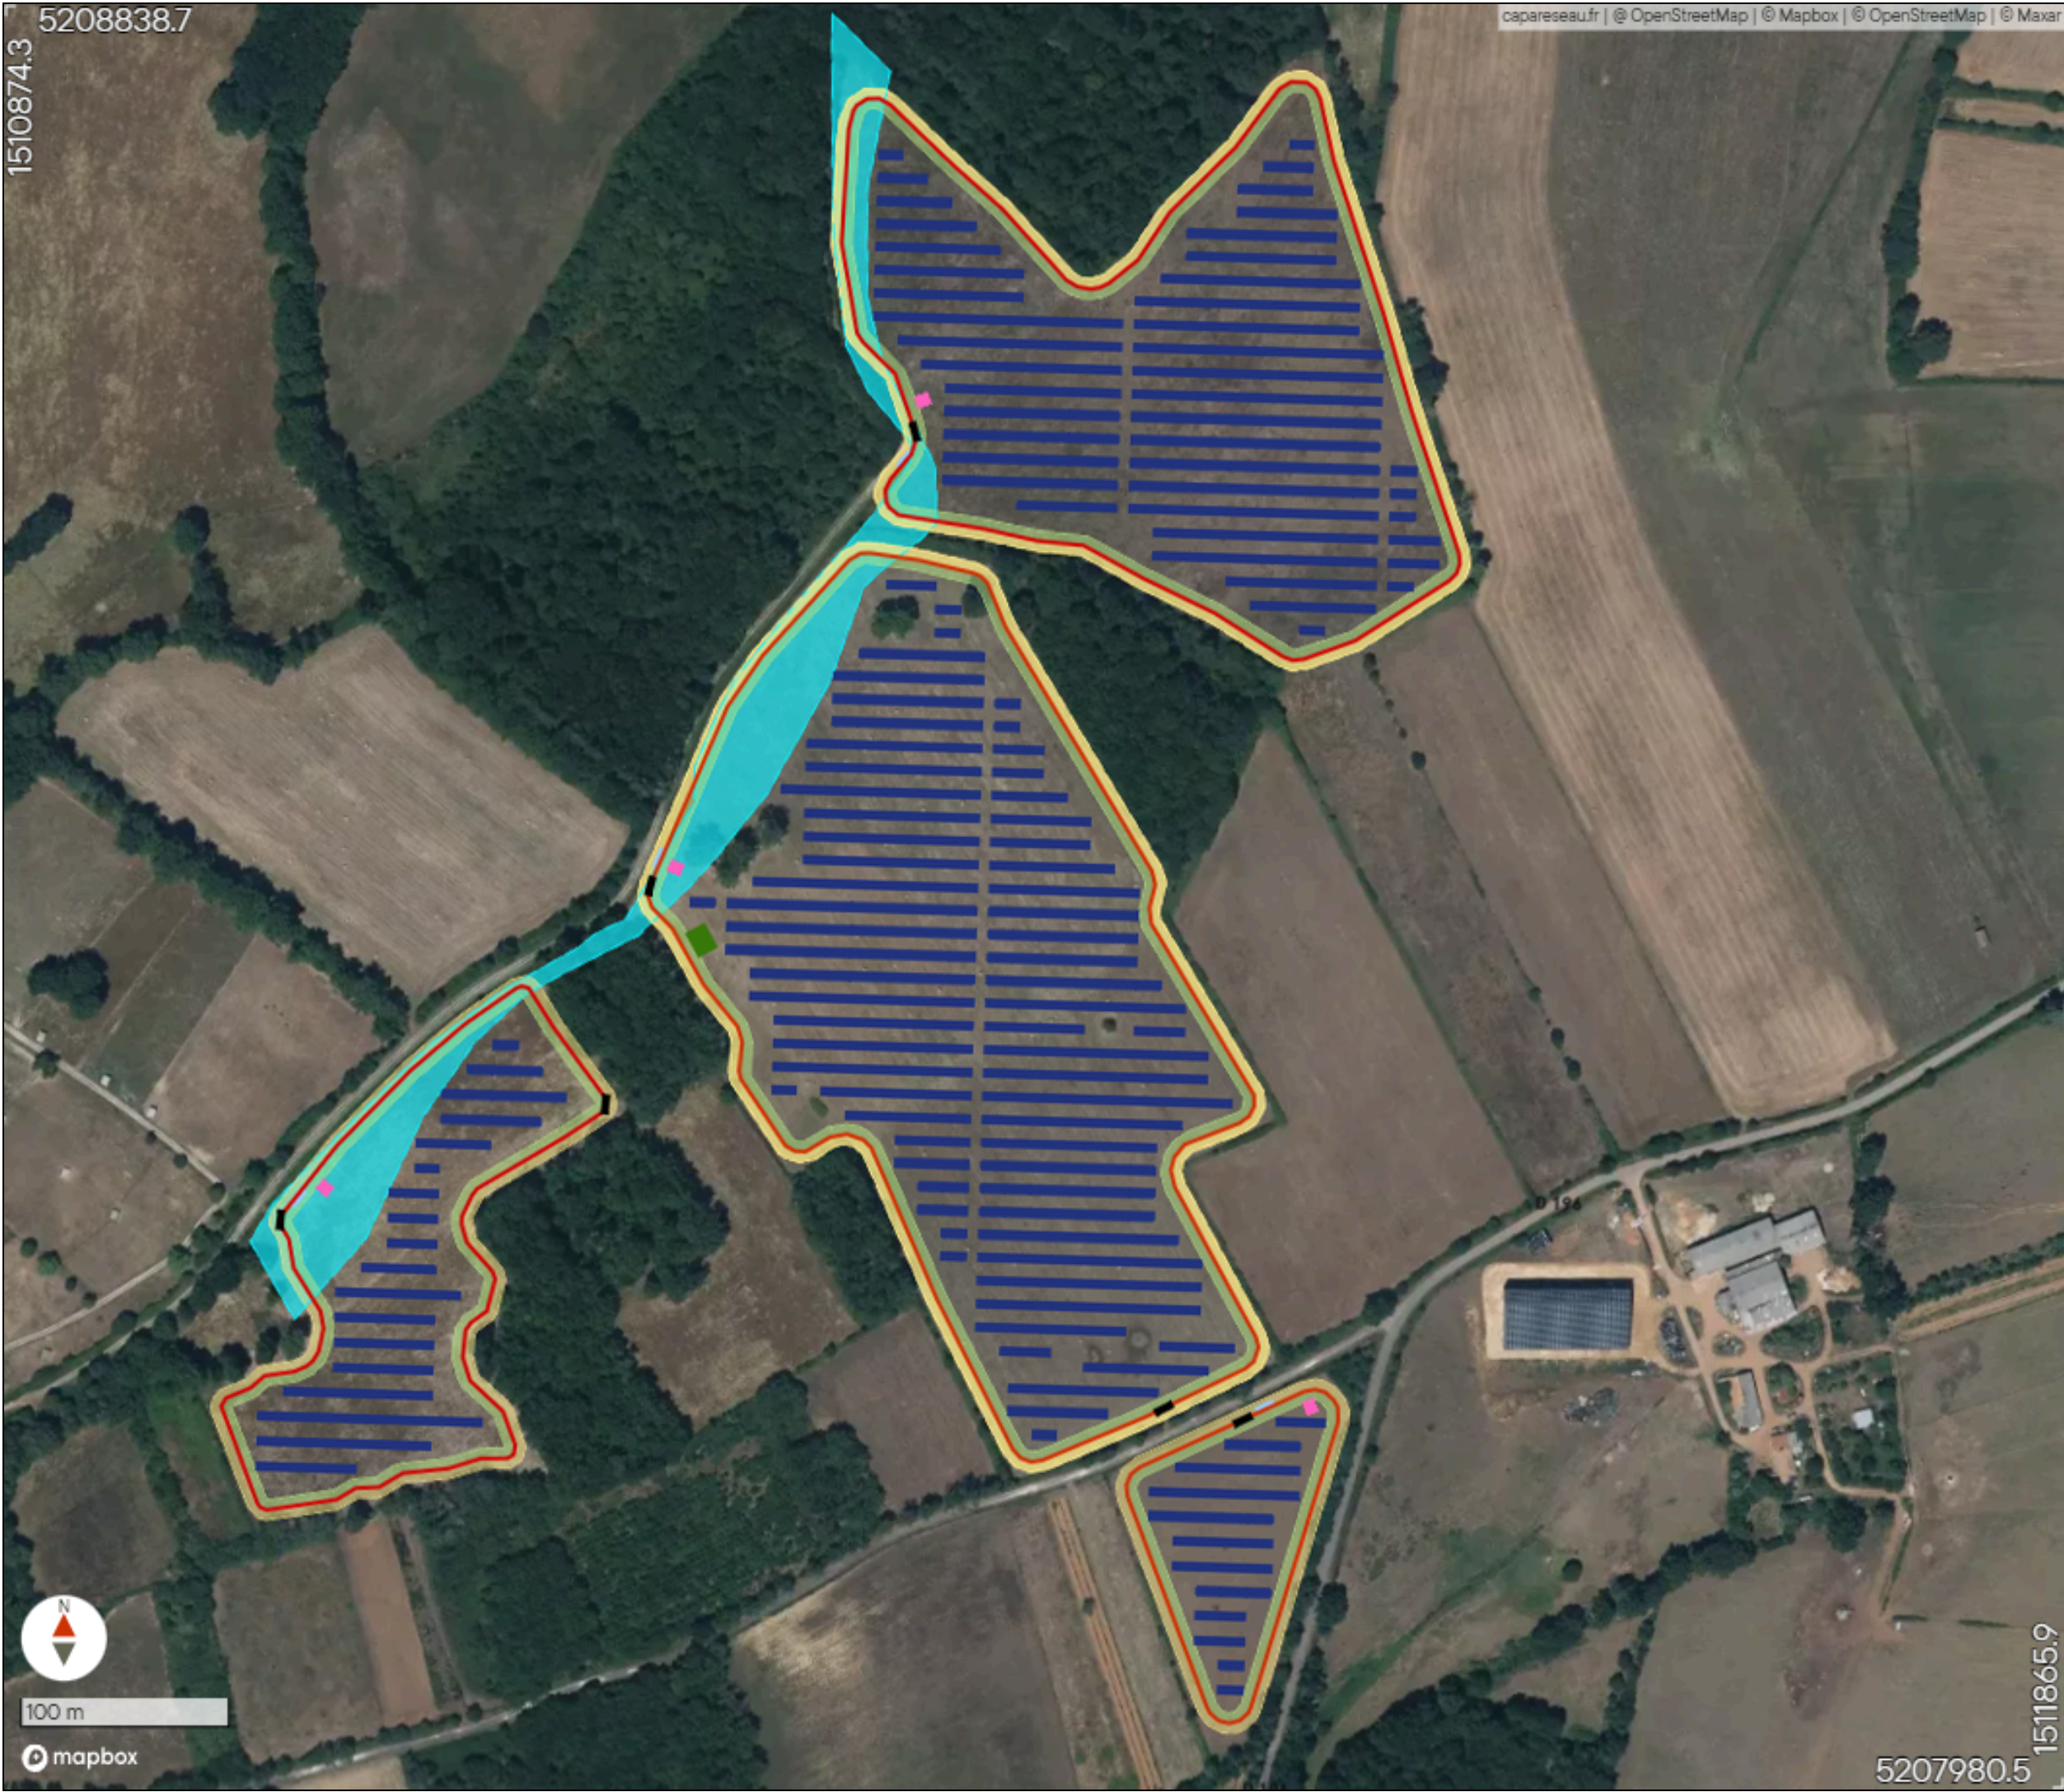

ORION
ENERGIES

Orion Energies

Adresse du site:
1510874.3, 5208838.7
1511865.9, 5207980.5

Projet:
16490 - Hiesse 1

Auteur:
Tiphaine BREDEKA

Date:
06/02/2026

Coordinate system:
EPSG3946
Paper size: A3
Scale: 1:3000

Légende:

-  Poste de livraison / transformation - 9x2,5m
-  Clôture
-  Piste interne (Largeur: 5.00 m, Rayon intérieur: 11.00 m)
-  Piste externe (Largeur: 5.00 m, Rayon intérieur: 11.00 m)
-  Conteneur de stockage - 6x2,4m
-  Portail de 7m large
-  Bâche incendie 120m3
-  Zones humides sur critère pédologique

capareseau.fr | @OpenStreetMap | © Mapbox | © OpenStreetMap | © Maxar



Adresse du site:
1511218.1, 5208848.2
1511631.2, 5208490.6


Projet:
16490 - Hiesse 1

Auteur:
Tiphaine BREDEKA

Date:
06/02/2026

Coordinate system:
EPSG3946
Paper size: A3
Scale: 1:1250

- Massif forestier - Éloignement de 16m par rapport aux panneaux
- Clôture
- Piste interne (Largeur: 5.00 m, Rayon intérieur: 11.00 m)
- Piste externe (Largeur: 5.00 m, Rayon intérieur: 11.00 m)
- Portail de 7m de large
- Poste de transformation / livraison - 9x2.5m
- Conteneurs de stockage - 6x2.4m
- Zones humides sur critère pédologique

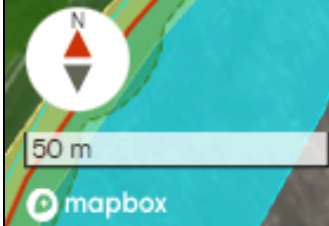



ORION
ENERGIES

Orion Energies

Adresse du site:
1510951.1, 5208569.4
1511612.1, 5207997.2

Projet:
16490 - Hiesse 1

Auteur:
Tiphaine BREDEKA

Date:
06/02/2026

Coordinate system:
EPSG3946
Paper size: A3
Scale: 1:2000

Légende:

- Massif forestier - Éloignement de 16m par rapport aux boisements
- Clôture
- Piste interne (Largeur: 5.00 m, Rayon intérieur: 11.00 m)
- Piste externe (Largeur: 5.00 m, Rayon intérieur: 11.00 m)
- Portail de 7m de large
- Poste de transformation / livraison -9x2,5m
- Conteneurs de stockage - 6x2,4m
- Zones humides sur critère pédologique