


- Lieu d'implantation du projet photovoltaïque : Quartier Saint Mitre, Saint Maximin La Sainte Baume



Registre Parcellaire Graphique des abords du projet au 1/25 000

- Lieu d'implantation du projet photovoltaïque : Quartier Saint Mitre, Saint Maximin La Sainte Baume

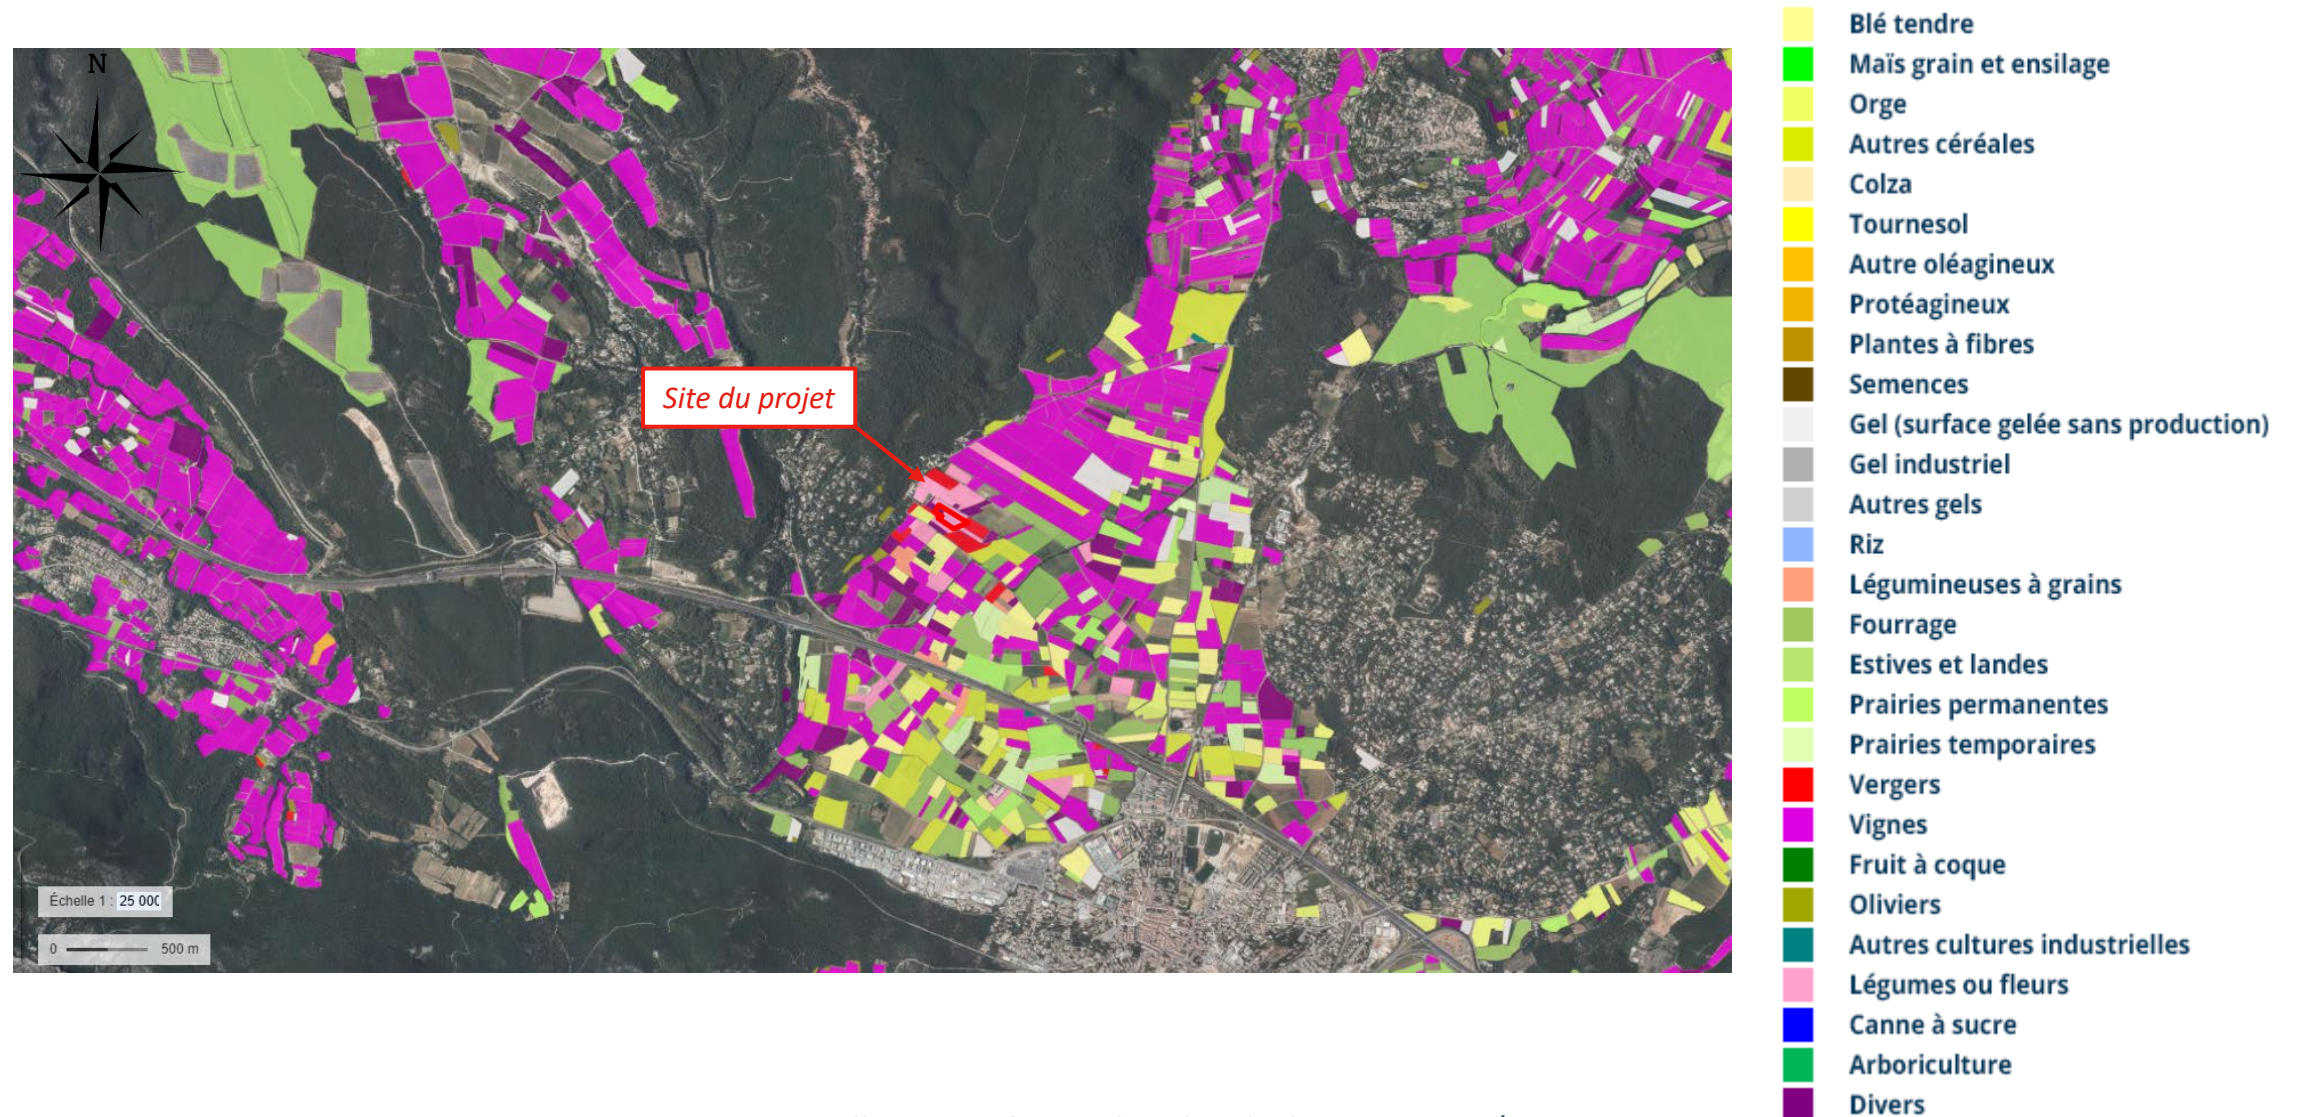

Photographie aérienne des abords du projet au 1/5 000