
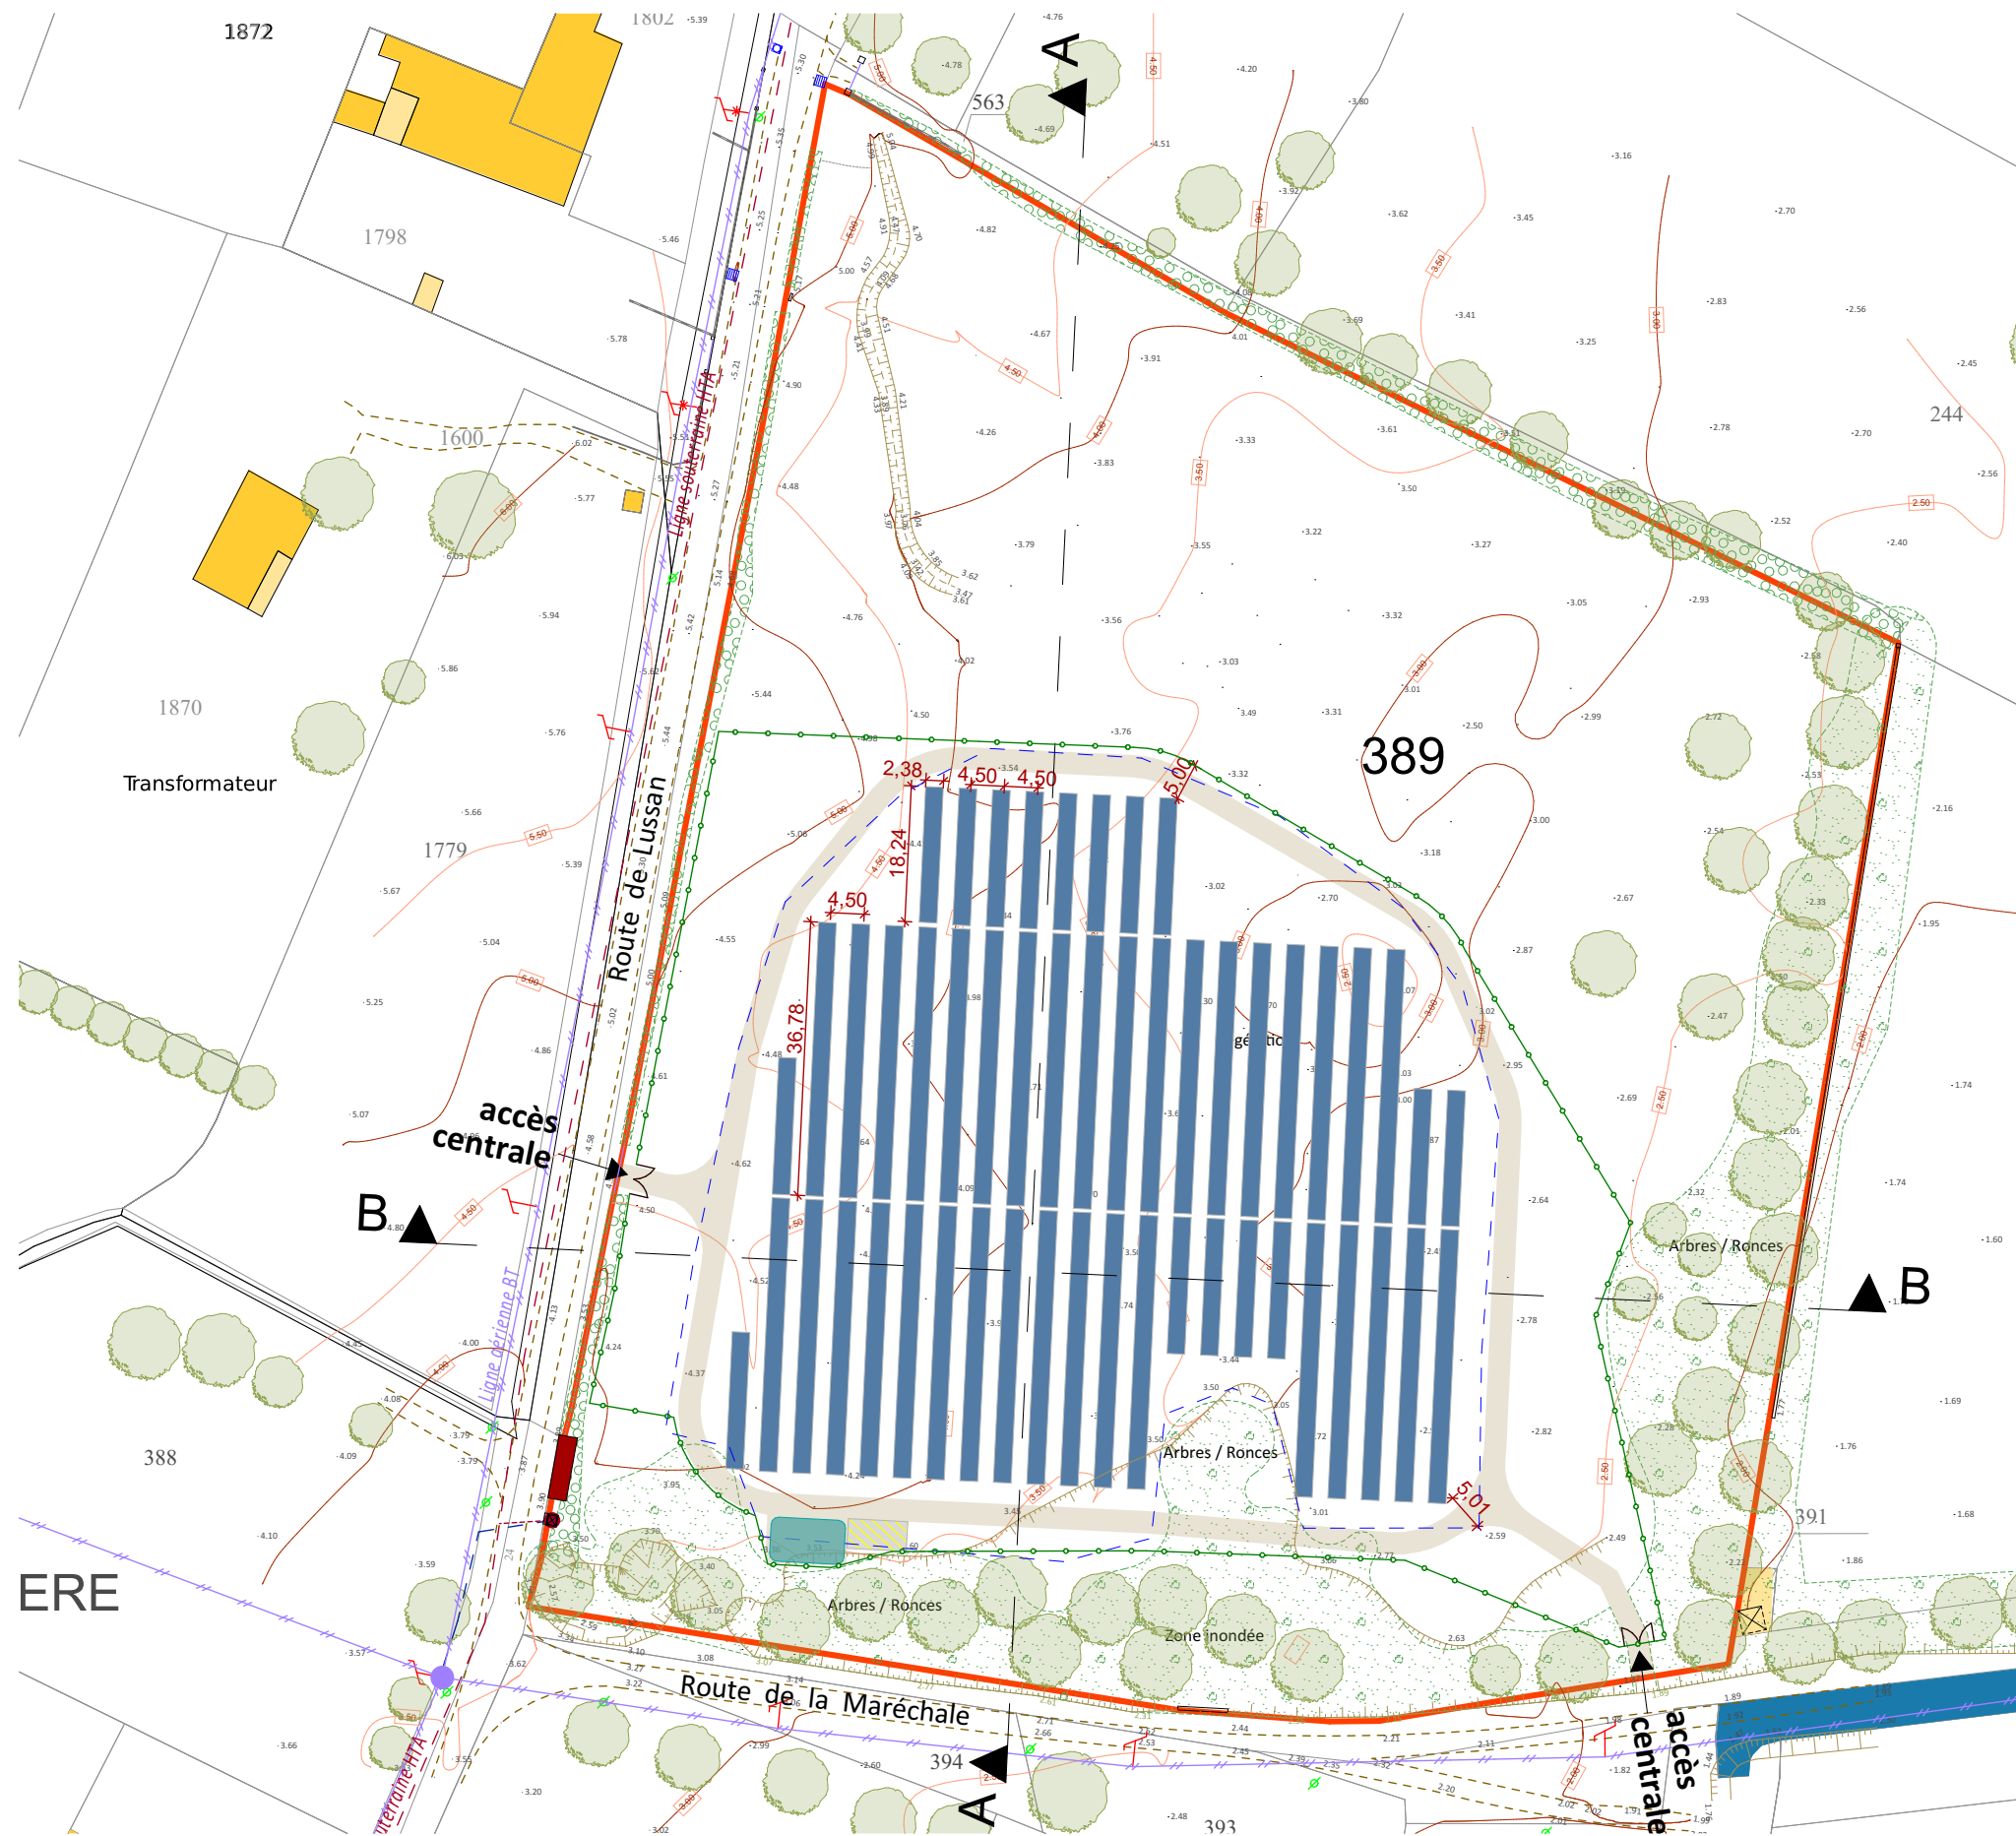


- Unité foncière S : 5,5 ha
- Limites parcellaire
- Bord de chemin
- ZIP
- Lignes elec RTE
- Zone clôturée 1,28 ha
- Zones d'implantation
- Rocade périphérique larg. 3m
- Poste mixte PDL/PTR
- Courbes IGN
- Talus
- Zone boisée
- Haies
- Arbres
- DECI 60 m³

Total projet : 35 tables de 28 pv et 16 demi-tables de 14 pv
Estimation puissance 866.9 kWc

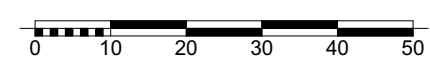

Ces documents sont destinés à obtenir une autorisation administrative. Exécution des ouvrages conformément aux règles de l'art et normes en vigueur. Les dimensions, les niveaux ainsi que les surfaces sont donnés à titre indicatif.

 Transi'sun	Projet : ORDONNAC	Maître d'ouvrage : TRANSI'SUN 32 Impasse la Fontaine du Boulard CABRIES Commune projet : ORDONNAC 33340	Plan : Plan de masse projet V1	Ech: 1:1000	Architecte :
	INSTALLATION D'UNE CENTRALE PHOTOVOLTAIQUE AU SOL		Date: 05/02/2026 Phase : APS	N° plan : PC2.2	