



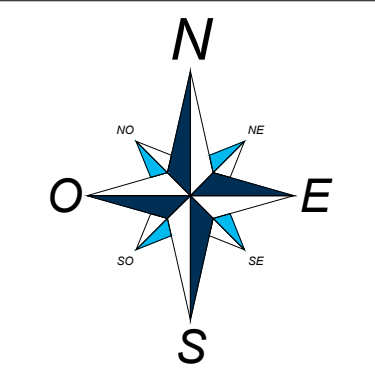

Légende:

- Tables PV 2V10
- LT Shelter
- Citerne 60m3
- Accès portails
- Piste périphérique 4m
- Piste existante
- Clôture

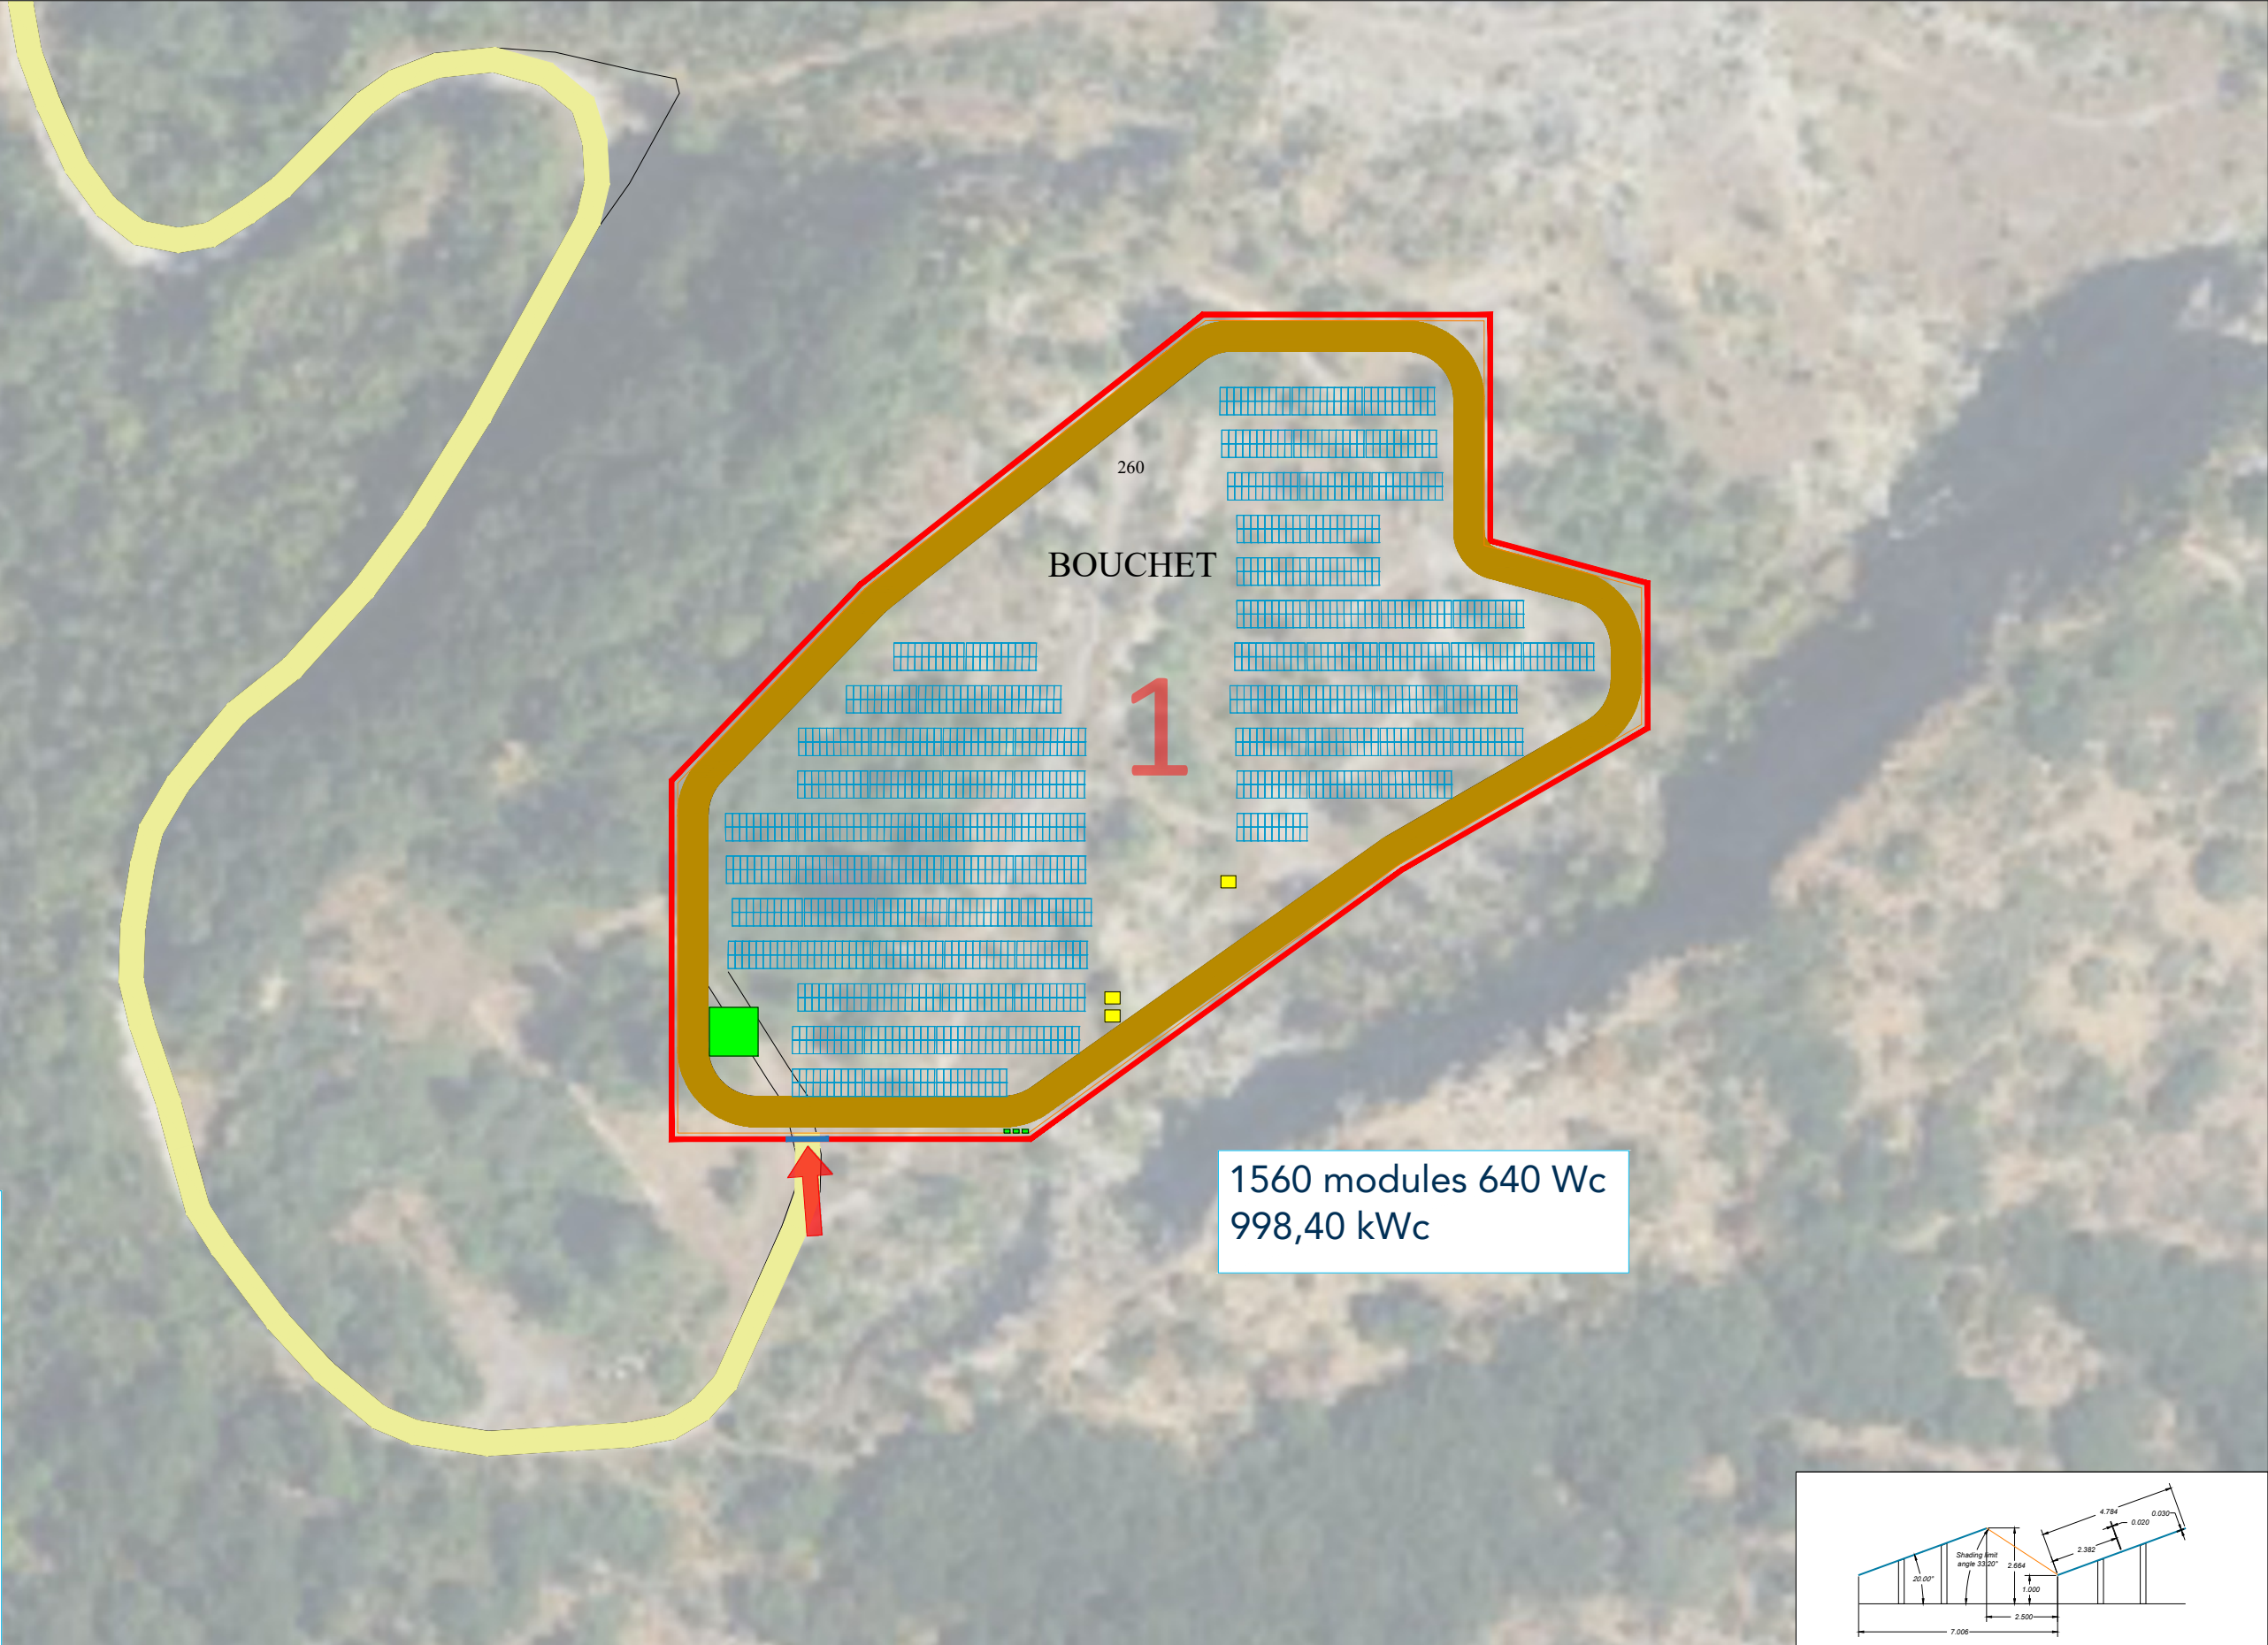

ORKANE
énergies durables

ORKANE ENERGIES DURABLES
56 boulevard Silvio Trentin
31200 Toulouse
Tel : 07 54 35 07 99
www.orkane.fr

Catégorie - N°Affaire	106-30405
Format	A3
Echelle	1/1100

106-30405-GOURDAN POLIGNAN
PLAN DE MASSE

DWG :	30405-1100-1-AVP
Phase :	AVP
Folio n°:	01/01

6								
5								
4								
3								
2								
1	25/11/2025	Reprise calepinage	GSU	LSO	JDU			
0	02/09/2025	Création du document	JES	KSA	JDU			
Rev.	Date	Désignation	Des.	Vér.	App.			

Caractéristiques site et centrale :
Coordonnées GPS : 43.070879309464466,
0.5663817545339151
CP - Ville: 31210 GOURDAN POLIGNAN

Puissance DC = Voir encadrés
Puissance AC = Voir encadrés

