


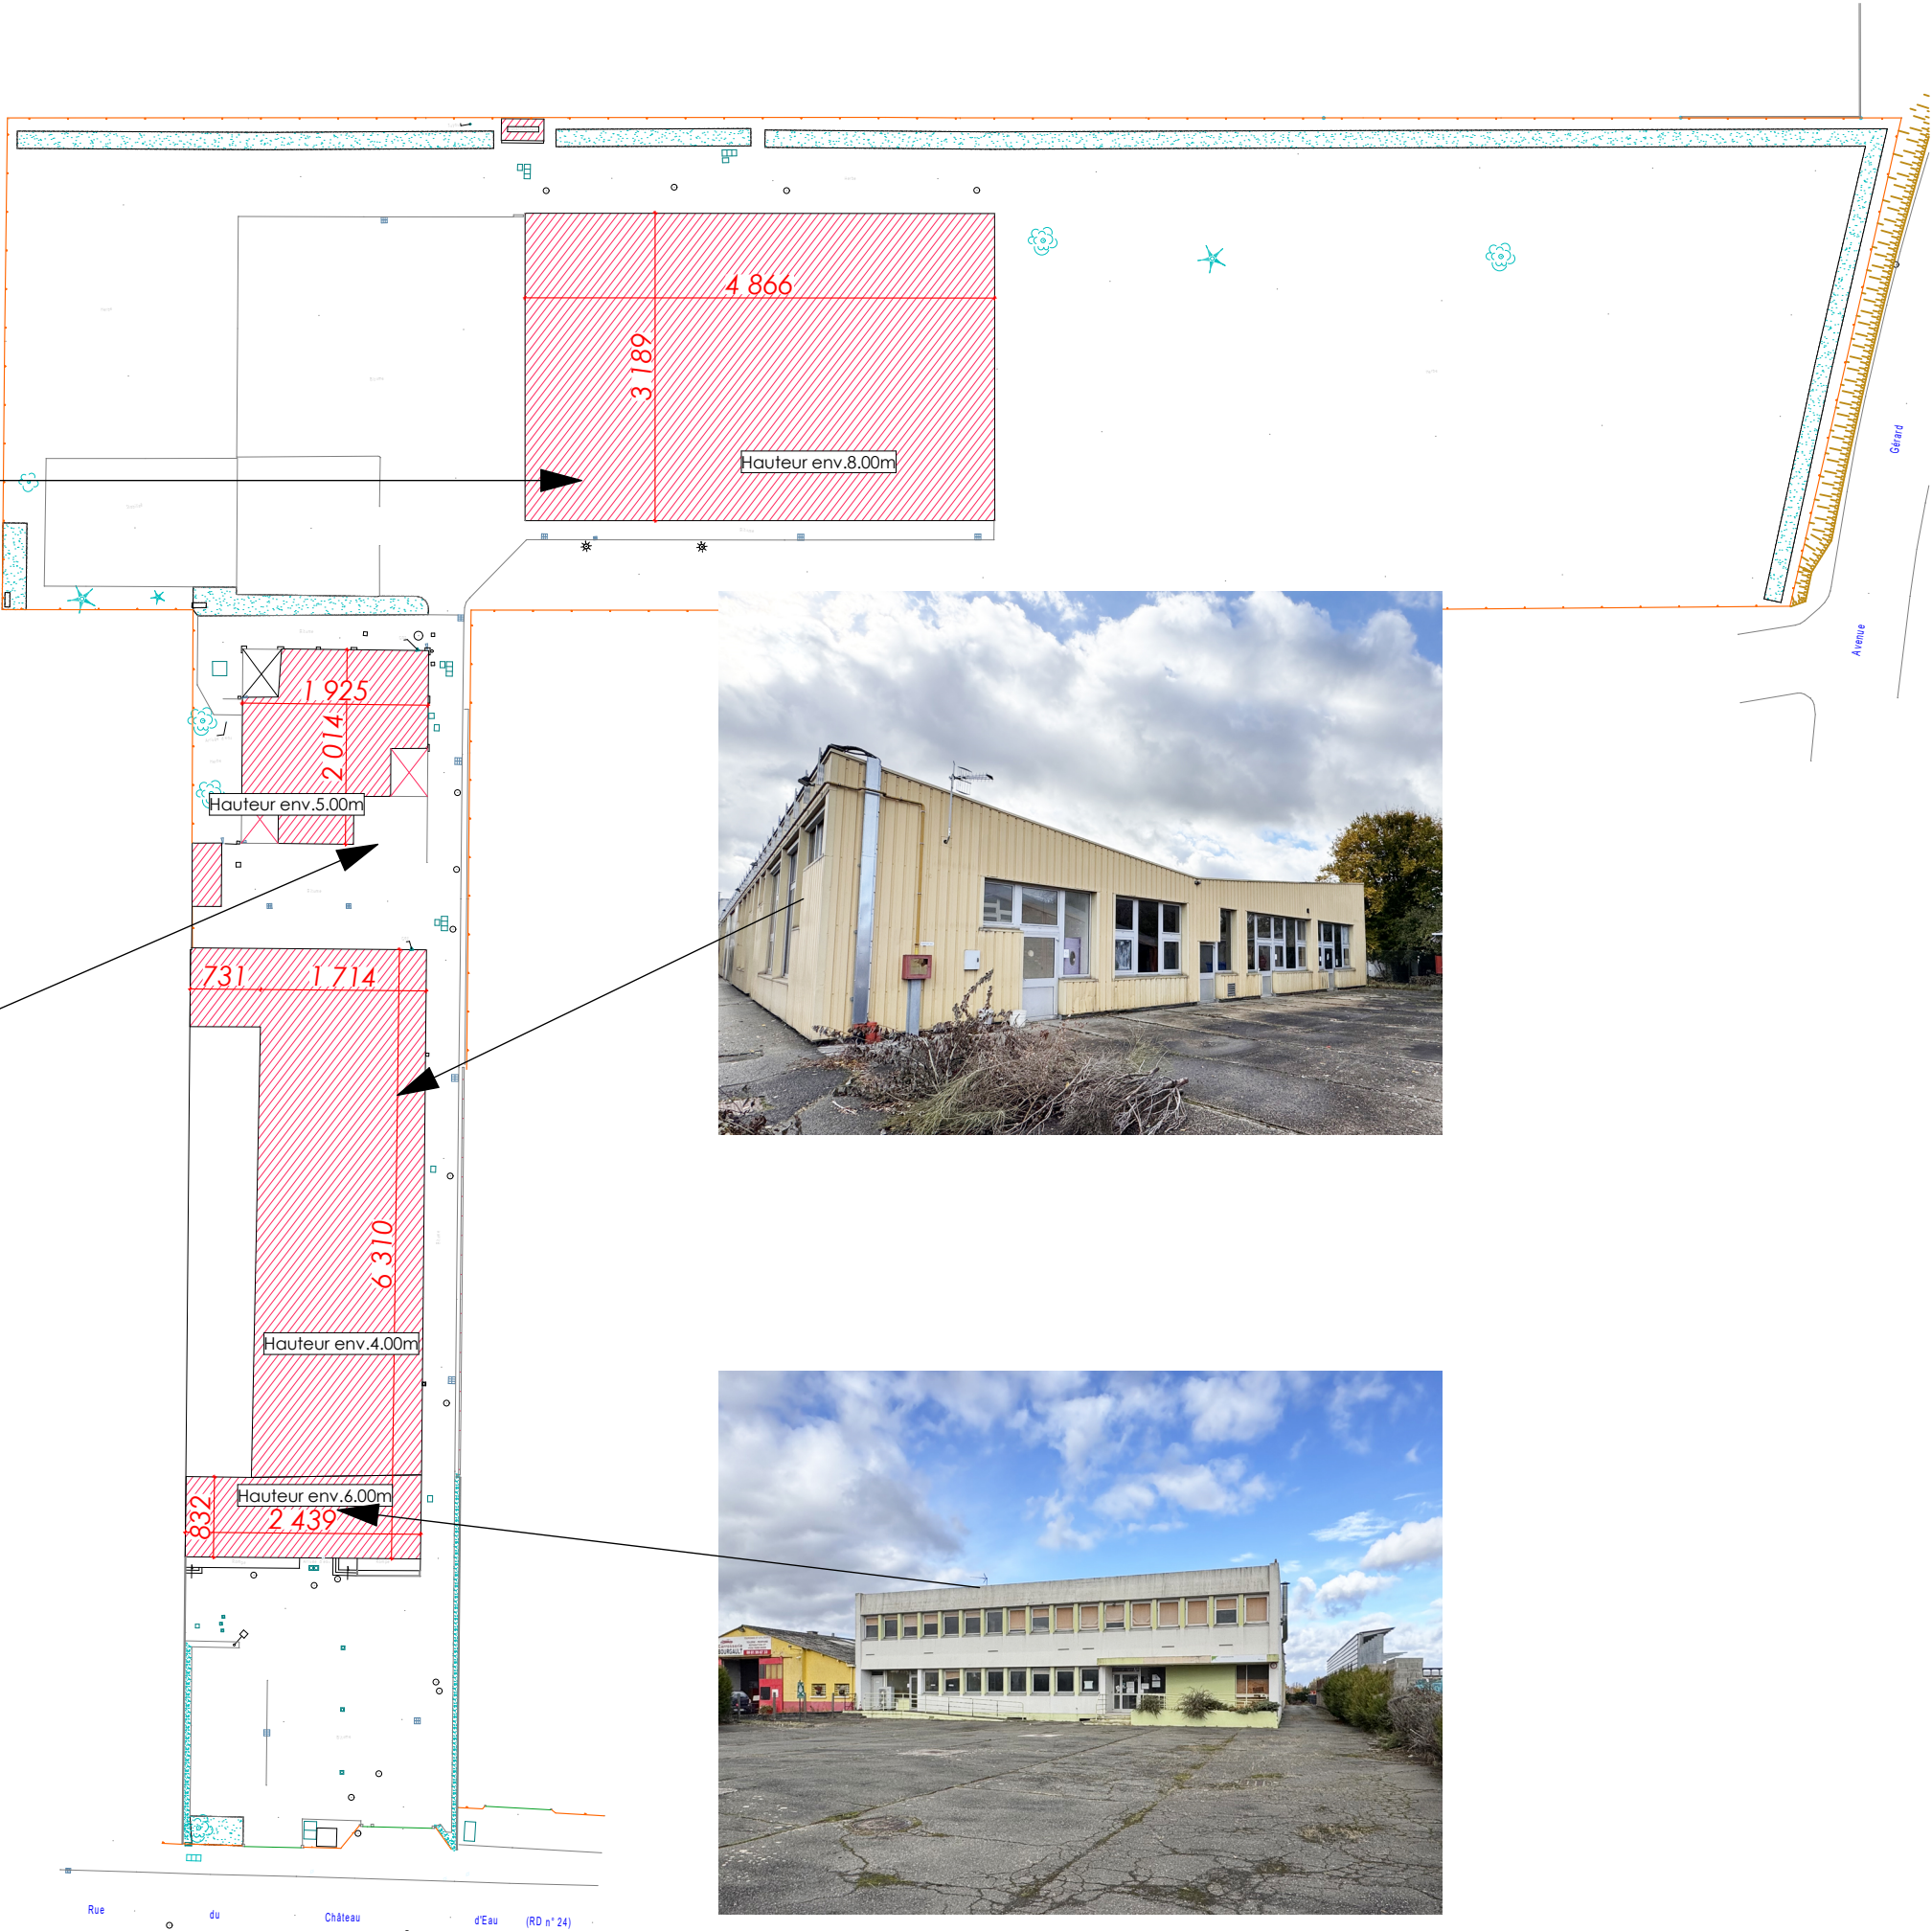

Ateliers de l'atlantique architecte
28 Avenue du Parc de Procé
44100 Nantes
Tel: 02 40 57 28 53
ateliersatlantique.archi@yahoo.fr

Maitre d'Ouvrage
SCCV Mainvilliers
8, Rue James Joule
44400 REZE

MAINVILLIERS

PC

PC27 - A1 A2 - Démolition

Ech. : 1:750, 1:1,50, 1:1 19/12/2025