



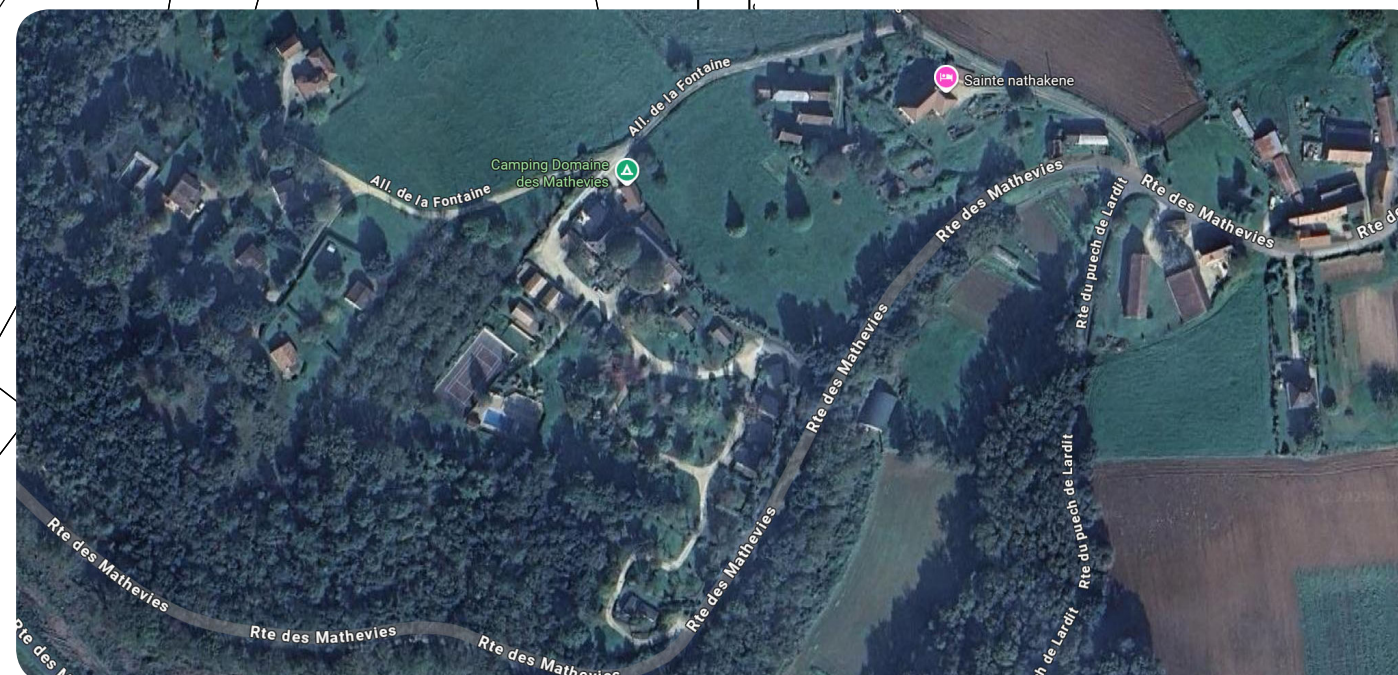

DOMAINE DES MATHEVIES

Aménagement d'un camping à Sainte-Nathalène

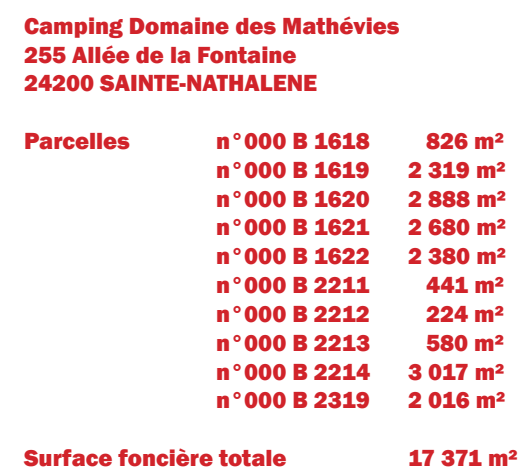

Marc GUILBAUD

1581 rte des Peyrouquoux
BORREZE
07.77.49.46.57
marcguilbaud.architecte@gmail.com
Ordre des Architectes n° 092432

Client

SARL INC

Domaine des Mathéviés
255 Allée de la Fontaine
SAINTE-NATHALENE
06.03.85.82.69
matheviés@mac.com

Indice

Date _____

Indice a 21.11.2025

Nord

Echelle **1/1000ème**

SITUATION

PA1

No PA1_a