


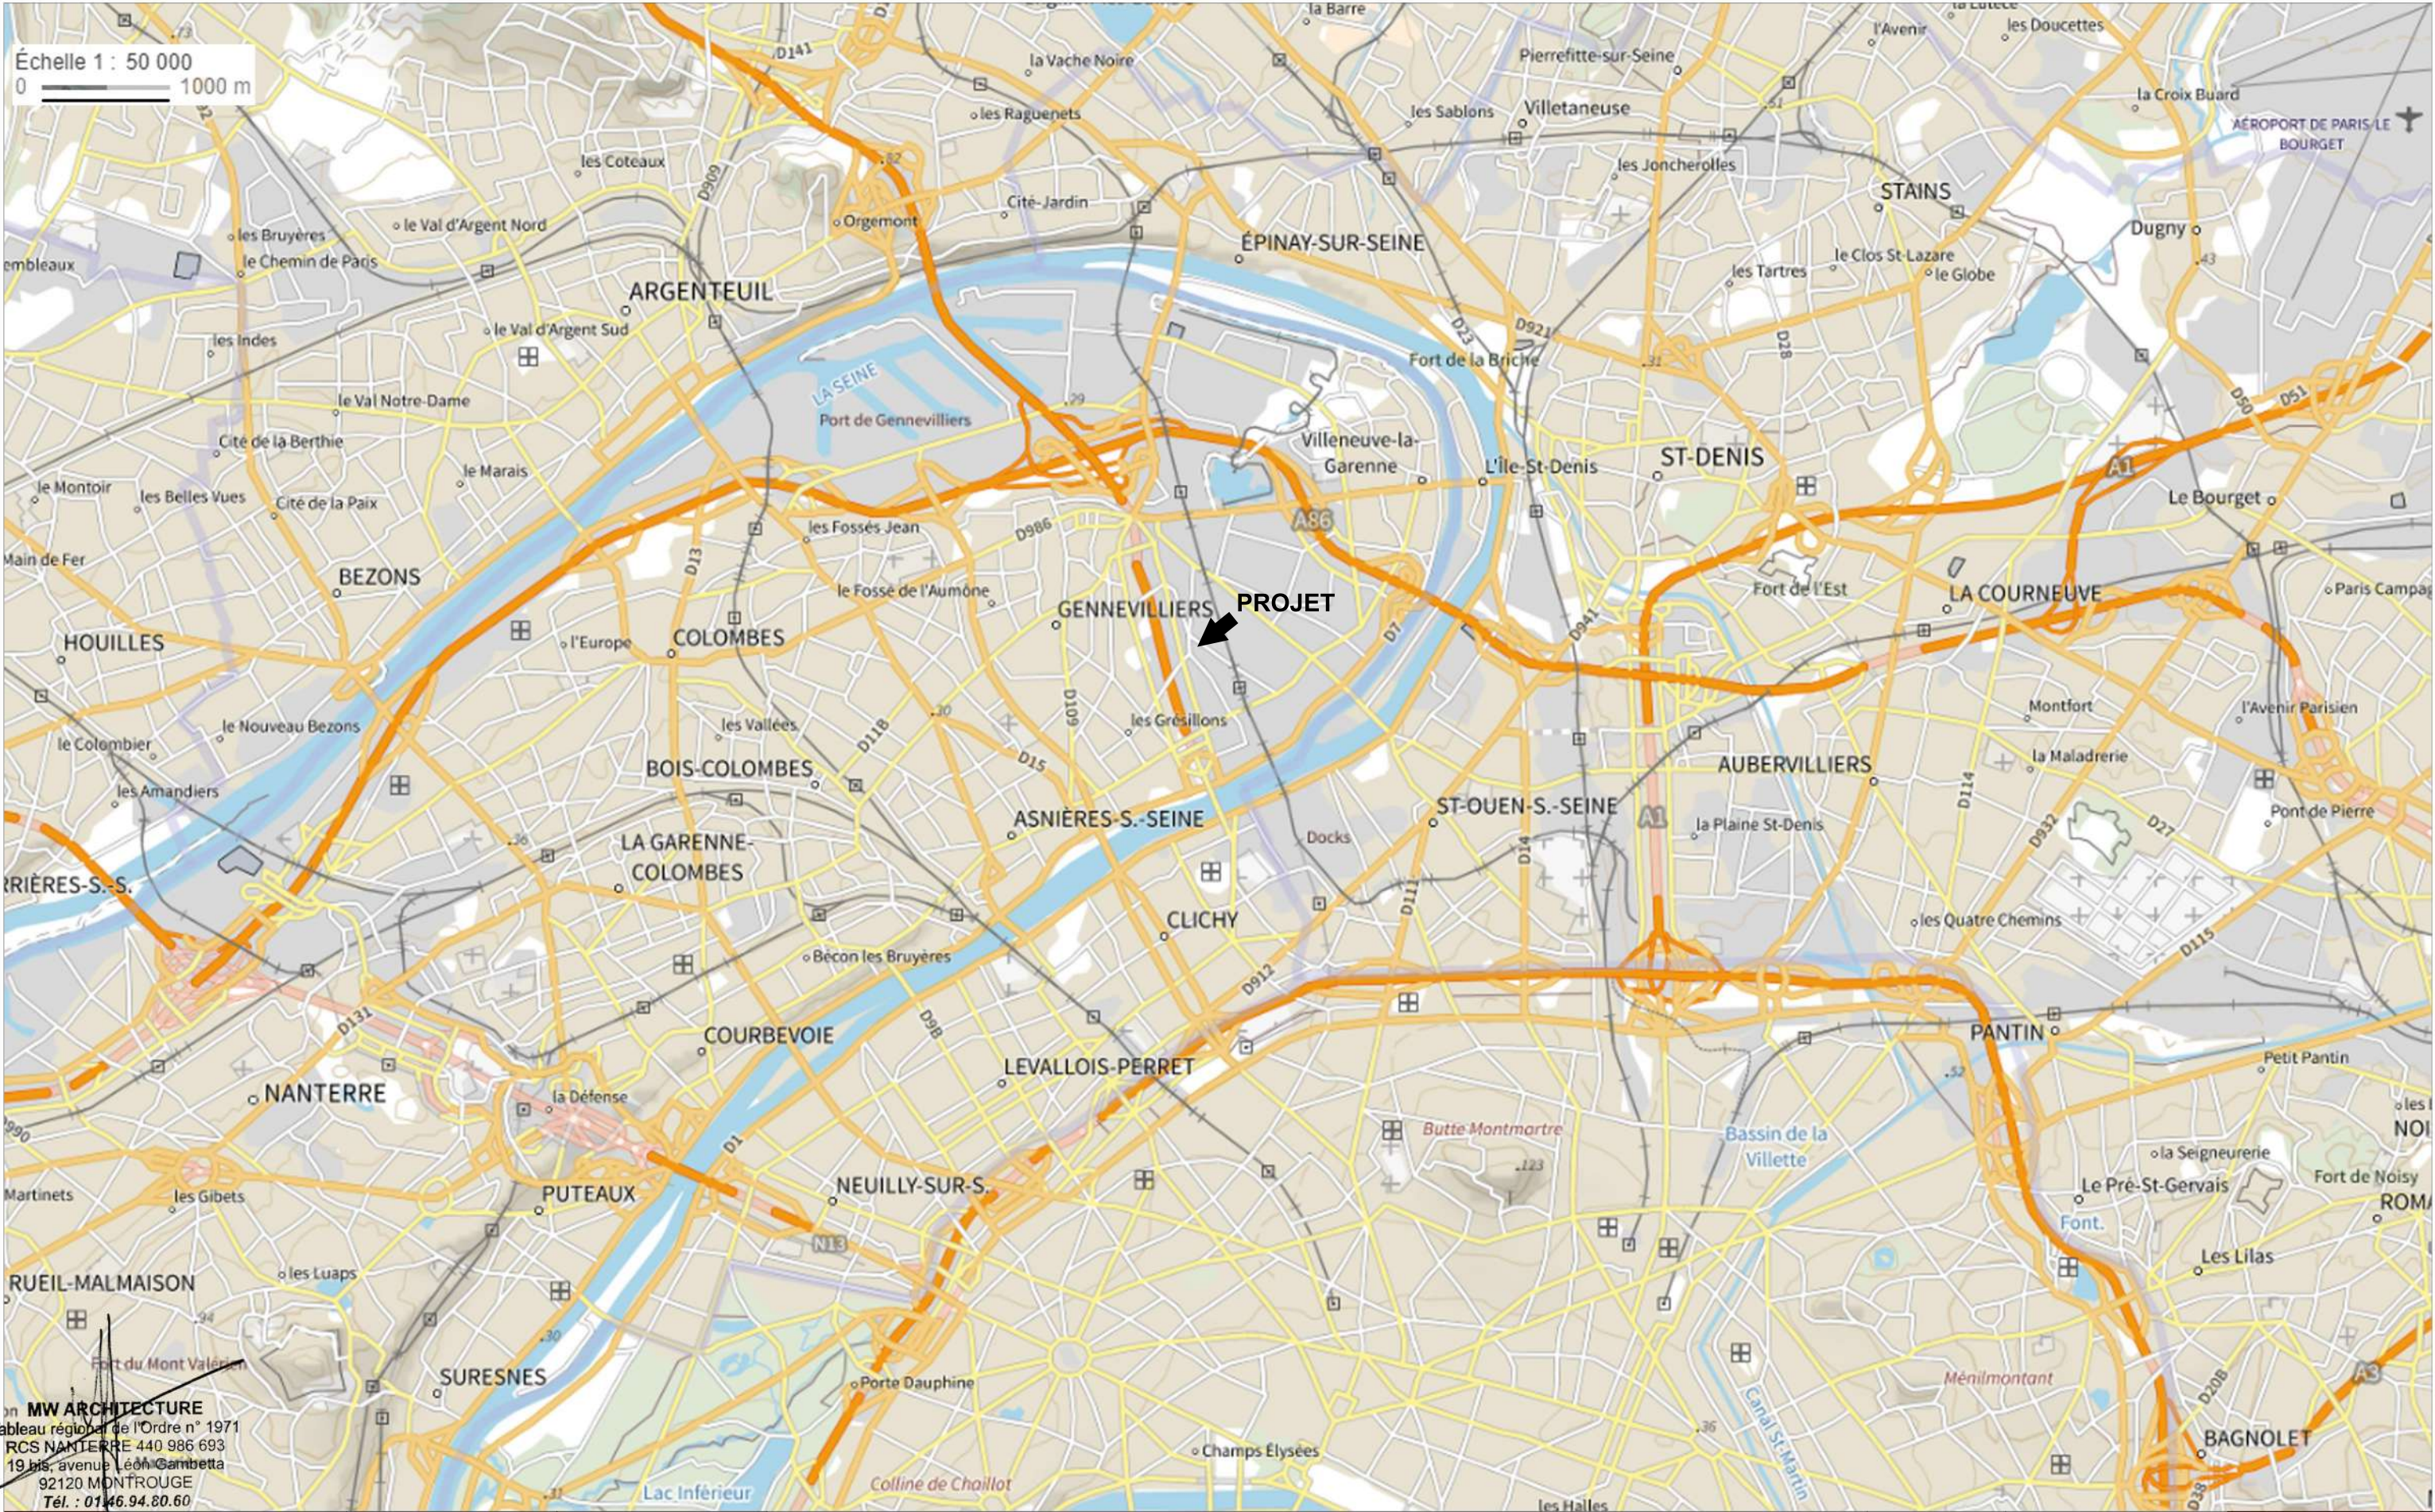

on **MW ARCHITECTURE**
Tableau régional de l'Ordre n° 1971
RCS NANTERRE 440 986 693
19 bis, avenue Léon Gambetta
92120 MONTROUGE
Tél. : 01 46.94.80.60

PC

Maitre d'ouvrage :
S.C.C.V. SIRIUS GRÉSILLONS
85 boulevard Haussmann
75008 PARIS
+33 1 58 36 17 00
sirius@sirius-immo.com

Architecte :
MW architecture
19 Bis avenue Léon Gambetta
92120 MONTROUGE
+33 1 46 94 80 60
w@mw-architecture.fr

AMO Qualité Environnementale :
PAYET
19 rue Vignon
75008 PARIS
+33 6 15 76 14 15
tdelmas@payet.fr

Bureau d'Études V.R.D :
HERA
1 rue des Étang
91590 BEAULNE
+33 6 12 04 88 59
contact@hera.bet

Une société du

GROUPE

SIRIUS

ARCHITECTURE

Dossier de demande de permis de construire
Z.A.C Gare des Grésillons - Îlot U, 42 rue Henri Vuillemin - 92230 GENNEVILLIERS
PLAN DE SITUATION
Carte IGN

Date : 10/02/2026 Échelle : 1/50.000°		
Modifications :		
Date	Indice	Désignation
.	.	.

PC1