


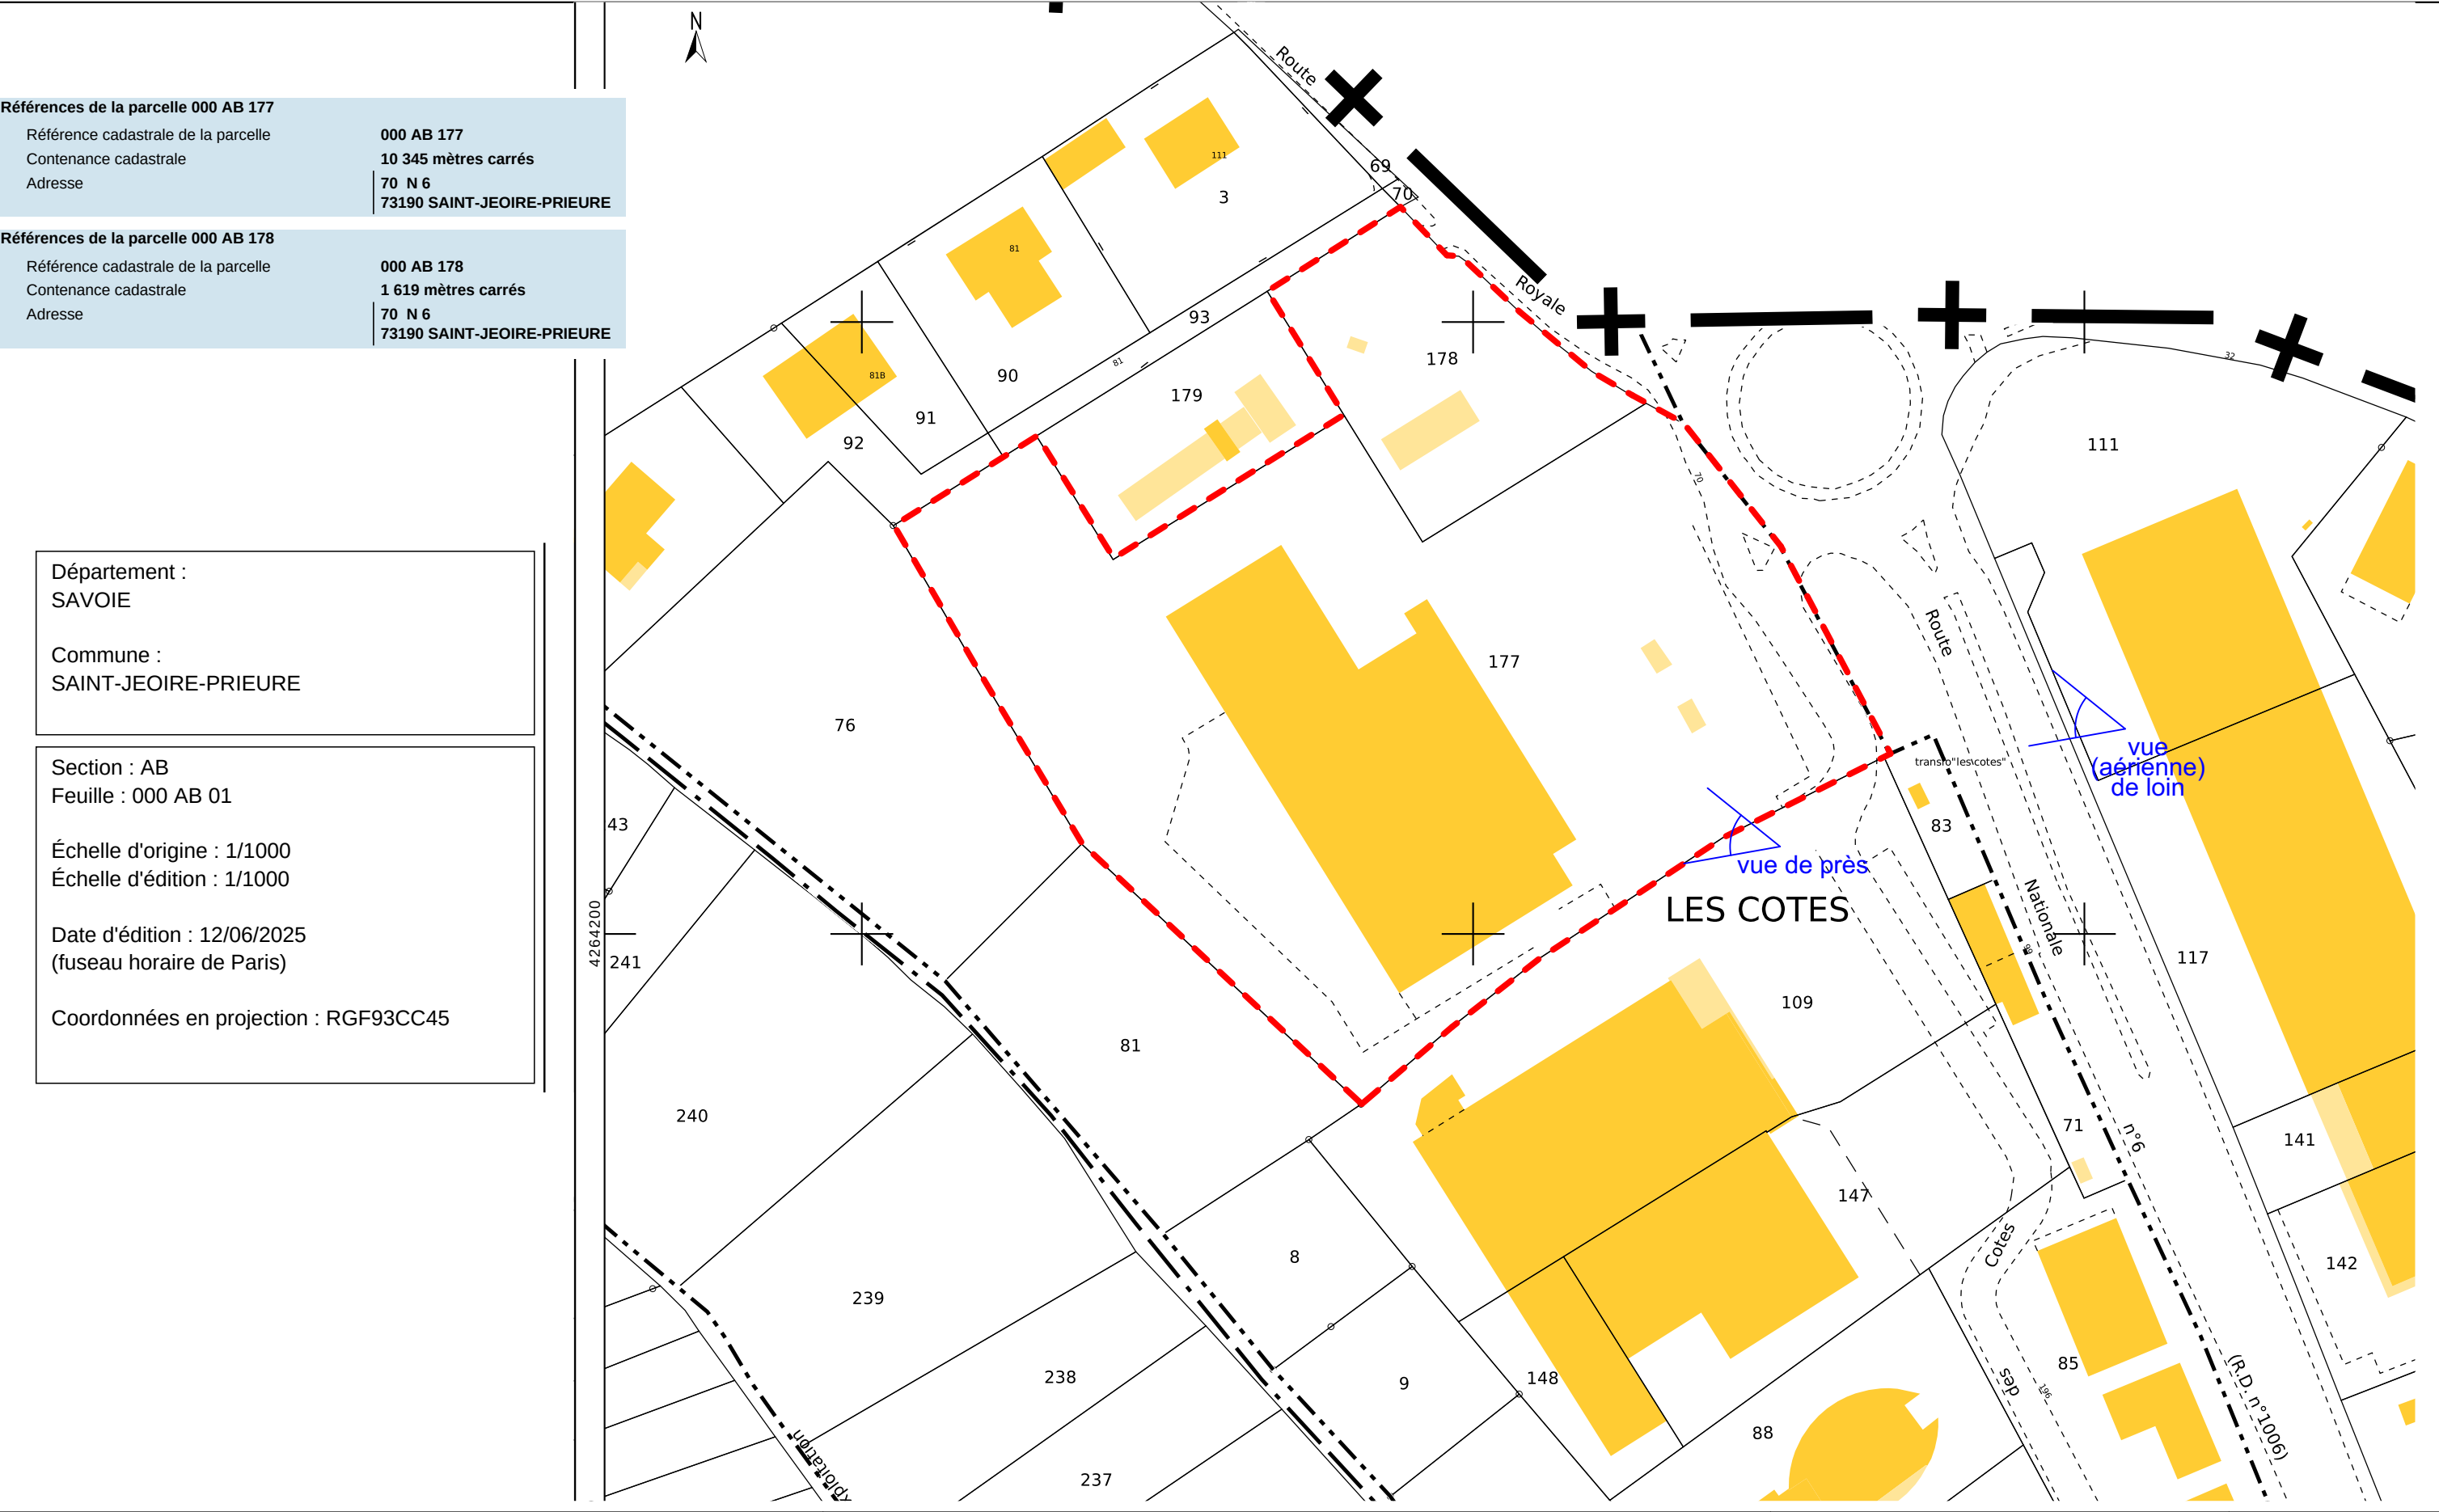

Références de la parcelle 000 AB 177	
Référence cadastrale de la parcelle	000 AB 177
Contenance cadastrale	10 345 mètres carrés
Adresse	70 N 6 73190 SAINT-JEOIRE-PRIEURE

Références de la parcelle 000 AB 178	
Référence cadastrale de la parcelle	000 AB 178
Contenance cadastrale	1 619 mètres carrés
Adresse	70 N 6 73190 SAINT-JEOIRE-PRIEURE

Département :
SAVOIE

Commune :
SAINT-JEOIRE-PRIEURE


Section : AB
Feuille : 000 AB 01

Échelle d'origine : 1/1000
Échelle d'édition : 1/1000

Date d'édition : 12/06/2025
(fuseau horaire de Paris)

Coordonnées en projection : RGF93CC45

Ouvrage : Construction d'une surface commerciale Lieu dit Les Cotes St Jeoire, 73190 Saint-Jeoire-Prieuré				Maître d'ouvrage : SNC LIDL				Maître d'Oeuvre : Arck'In'Tech 42 bis, Rue Nationale 69 420 CONDRIEU Tél : 04-74-48-27-70 Email : Arck.In.Tech@gmail.com		
N° de plan: PC1.2	Titre: cadastre	Echelle :	Format : A3	N° de projet : 23/718	Phase du projet : PC	Date : 17/02/2026	Révision: G			

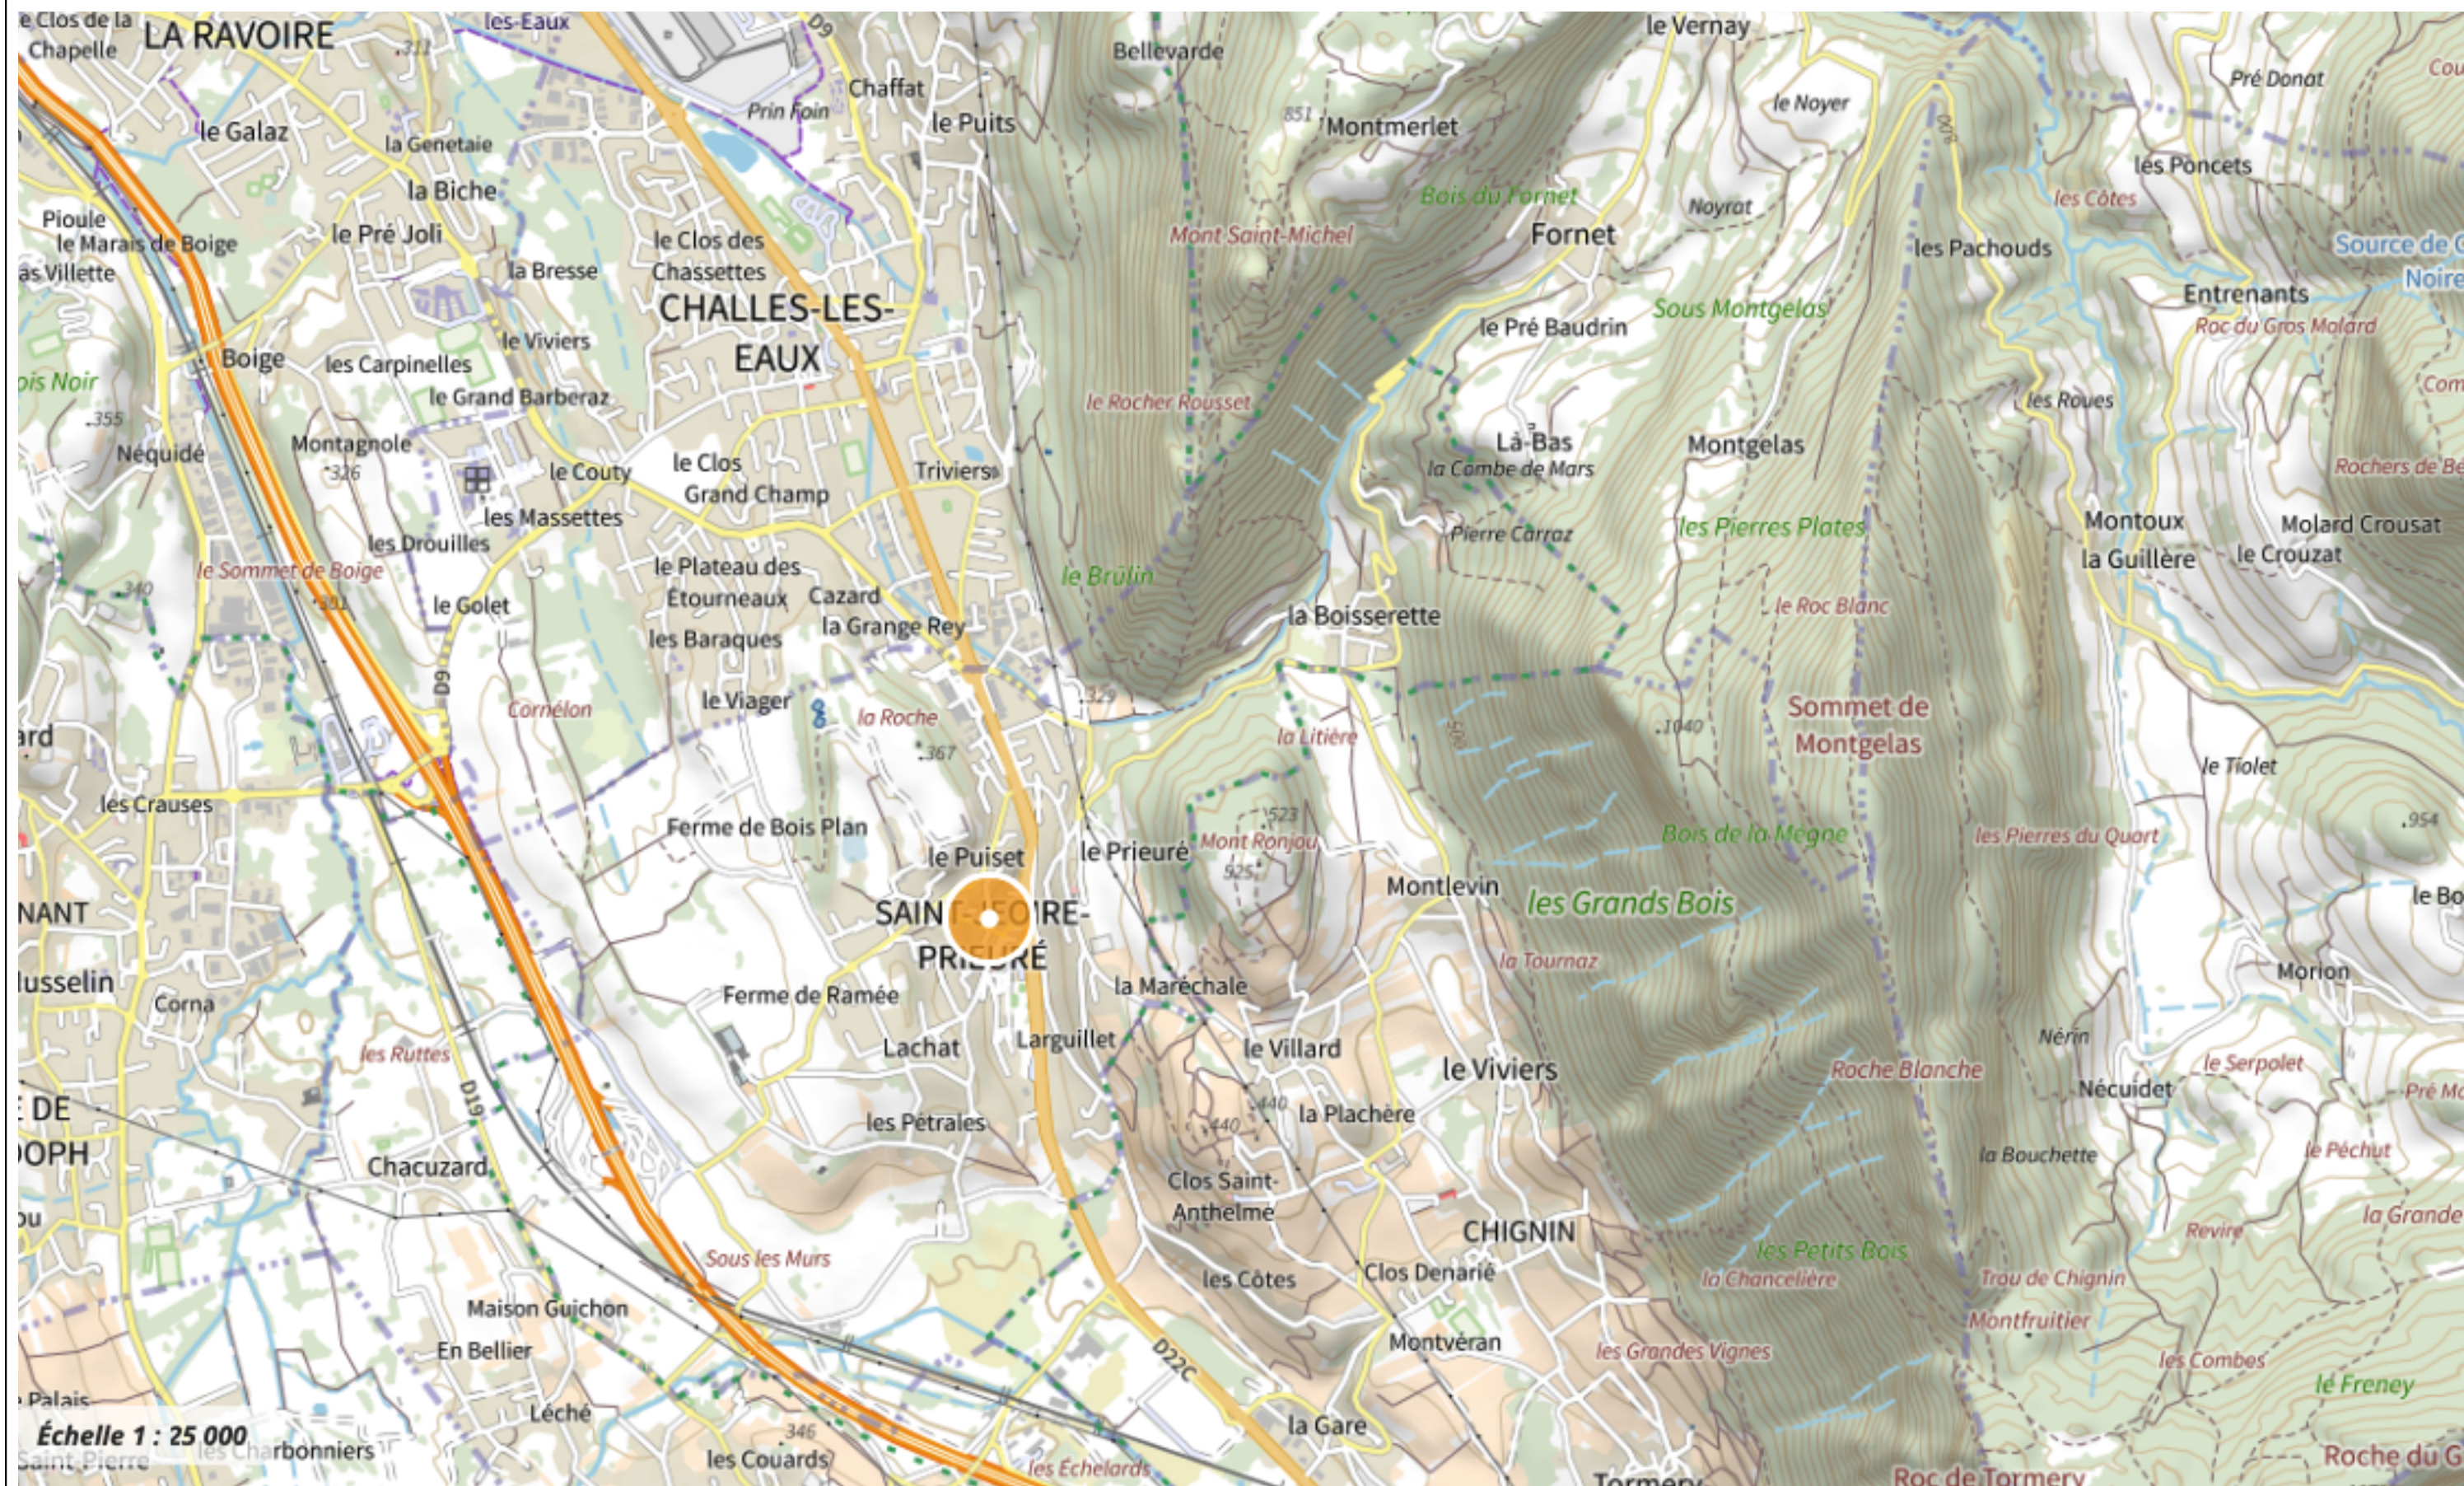

Ouvrage : Construction d'une surface commerciale Lieu dit Les Cotes St Jeoire, 73190 Saint-Jeoire-Prieuré		Maître d'ouvrage : SNC LIDL				Maître d'Ouvre : Arck'In'Tech 42 bis, Rue Nationale 69 420 CONDRIEU Tél : 04-74-48-27-70 Email : Arck.In.Tech@gmail.com		
N° de plan: PC.1.3	Titre: plan de situation 25 000ème	Echelle :	Format : A3	N° de projet : 23/718	Phase du projet : PC	Date : 17/02/2026	Révision: G	