


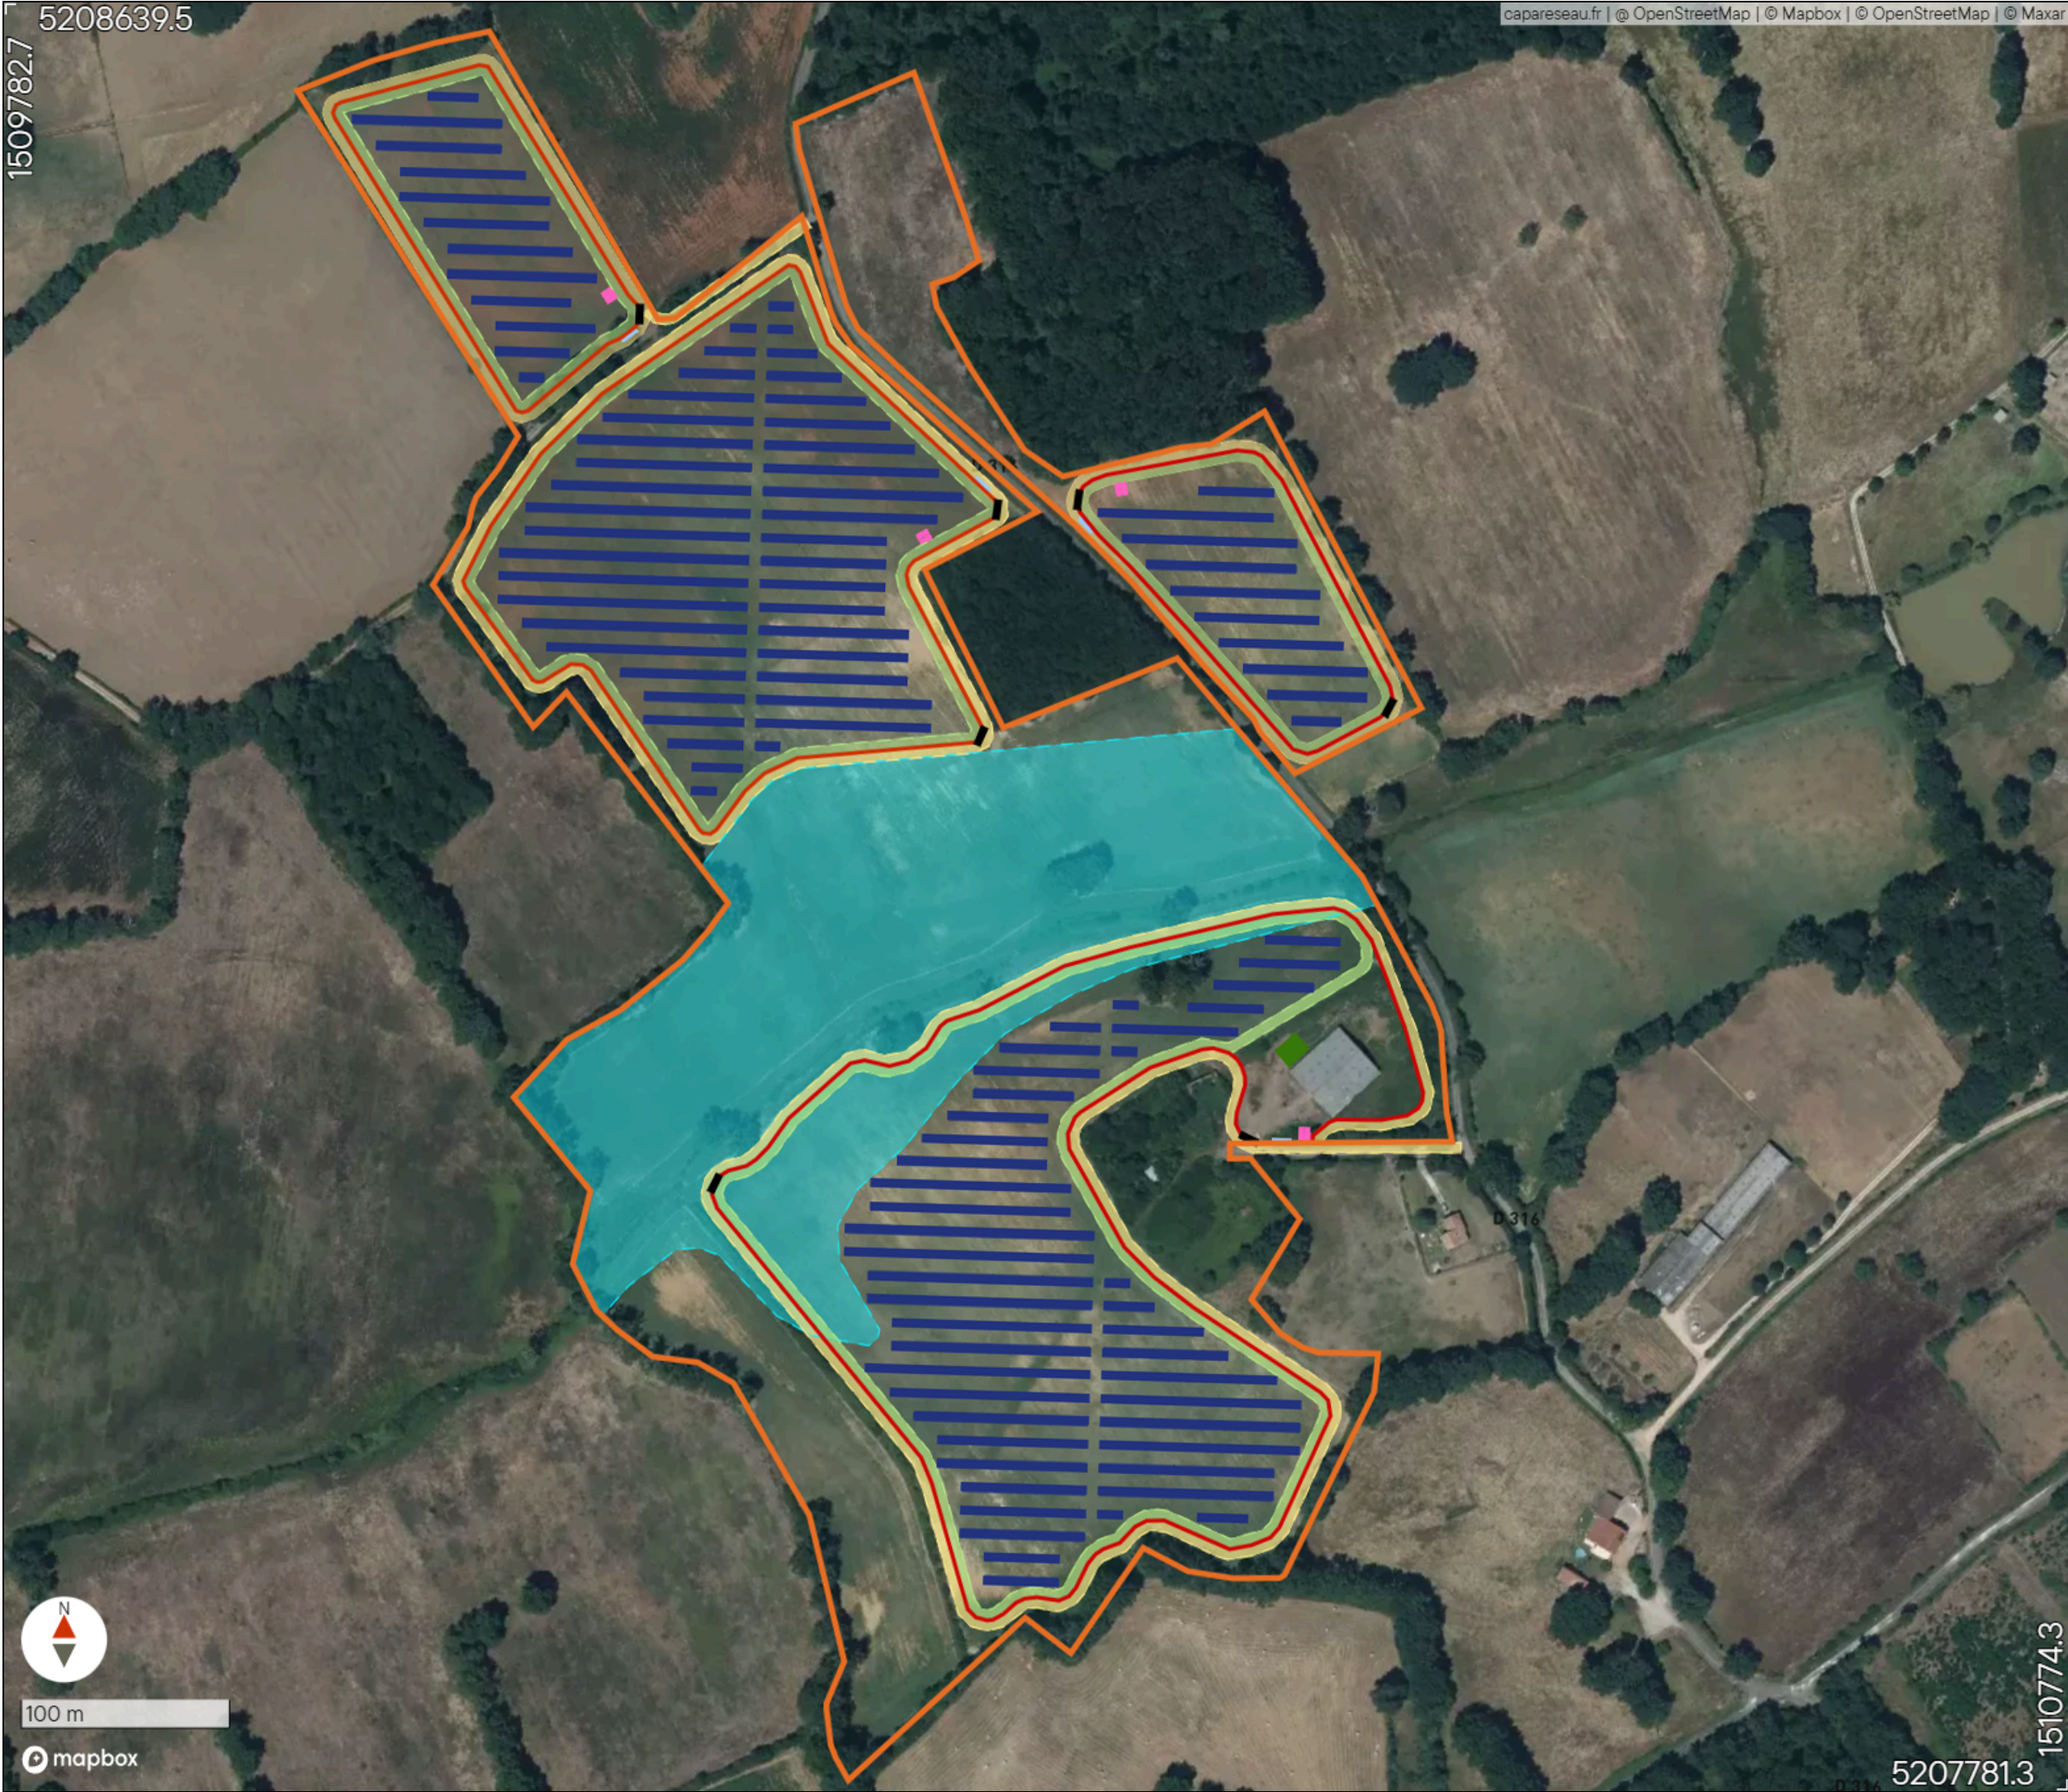

ORION
ENERGIES

Orion Energies

Adresse du site:
1509782.7, 5208639.5
1510774.3, 5207781.3

Projet:
16490-Hiesse 2

Auteur:
Tiphaine BREDEKA

Date:
05/02/2026

Coordinate system:
EPSG3946
Paper size: A3
Scale: 1:3000

Légende:

- ZIP
- Portail de 7m de large
- Piste interne (Largeur: 5.00 m, Rayon intérieur: 11.00 m)
- Piste externe (Largeur: 5.00 m, Rayon intérieur: 11.00 m)
- Bâche incendie 120m3
- Local technique - 9x2,5m
- Clôture
- Conteneurs de stockage - 6x2,4m
- Zones humides - Critère pédologique



ORION
ENERGIES

Orion Energies

Adresse du site:
1509867.4, 5208688.6
1510528.5, 5208116.4

Projet:
16490- Hiesse 2

Auteur:
Tiphaine BREDEKA

Date:
05/02/2026

Coordinate system:
EPSG3946
Paper size: A3
Scale: 1:2000

Légende:

-  Massif forestier - Ecart de 16m aux panneaux
-  ZIP
-  Portail de 7m de large
-  Piste interne (Largeur: 5.00m, Rayon intérieur: 11.00m)
-  Piste externe (Largeur: 5.00 m, Rayon intérieur: 11.00 m)
-  Bâche incendie 120m3
-  Poste de livraison / transformation - 9x2,5m
-  Clôture
-  Conteneurs de stockage - 6x2,4m
-  Zones humides sur critère pédologique



ORION
ENERGIES

Orion Energies

Adresse du site:
1510104.2, 5208213.1
1510517.3, 5207855.5

Projet:
16490-S3-OE - Hiesse - Maistre

Auteur:
Tiphaine BREDEKA

Date:
05/02/2026

Coordinate system:
EPSG3946
Paper size: A3
Scale: 1:1250

Légende:

- Massif forestier - Ecart de 16m aux panneaux
- ZIP
- Portail de 7m de large
- Piste interne (Largeur: 5.00m, Rayon intérieur: 11.00m)
- Piste externe (Largeur: 5.00 m, Rayon intérieur: 11.00 m)
- Bâche incendie 120m3
- Poste de livraison / transformation - 9x2,5m
- Clôture
- Conteneurs de stockage - 6x2,4m
- Zones humides sur critère pédologique