


ANNEXES OBLIGATOIRES

ANNEXE N° 3


Plan de situation au 1/25 000 :

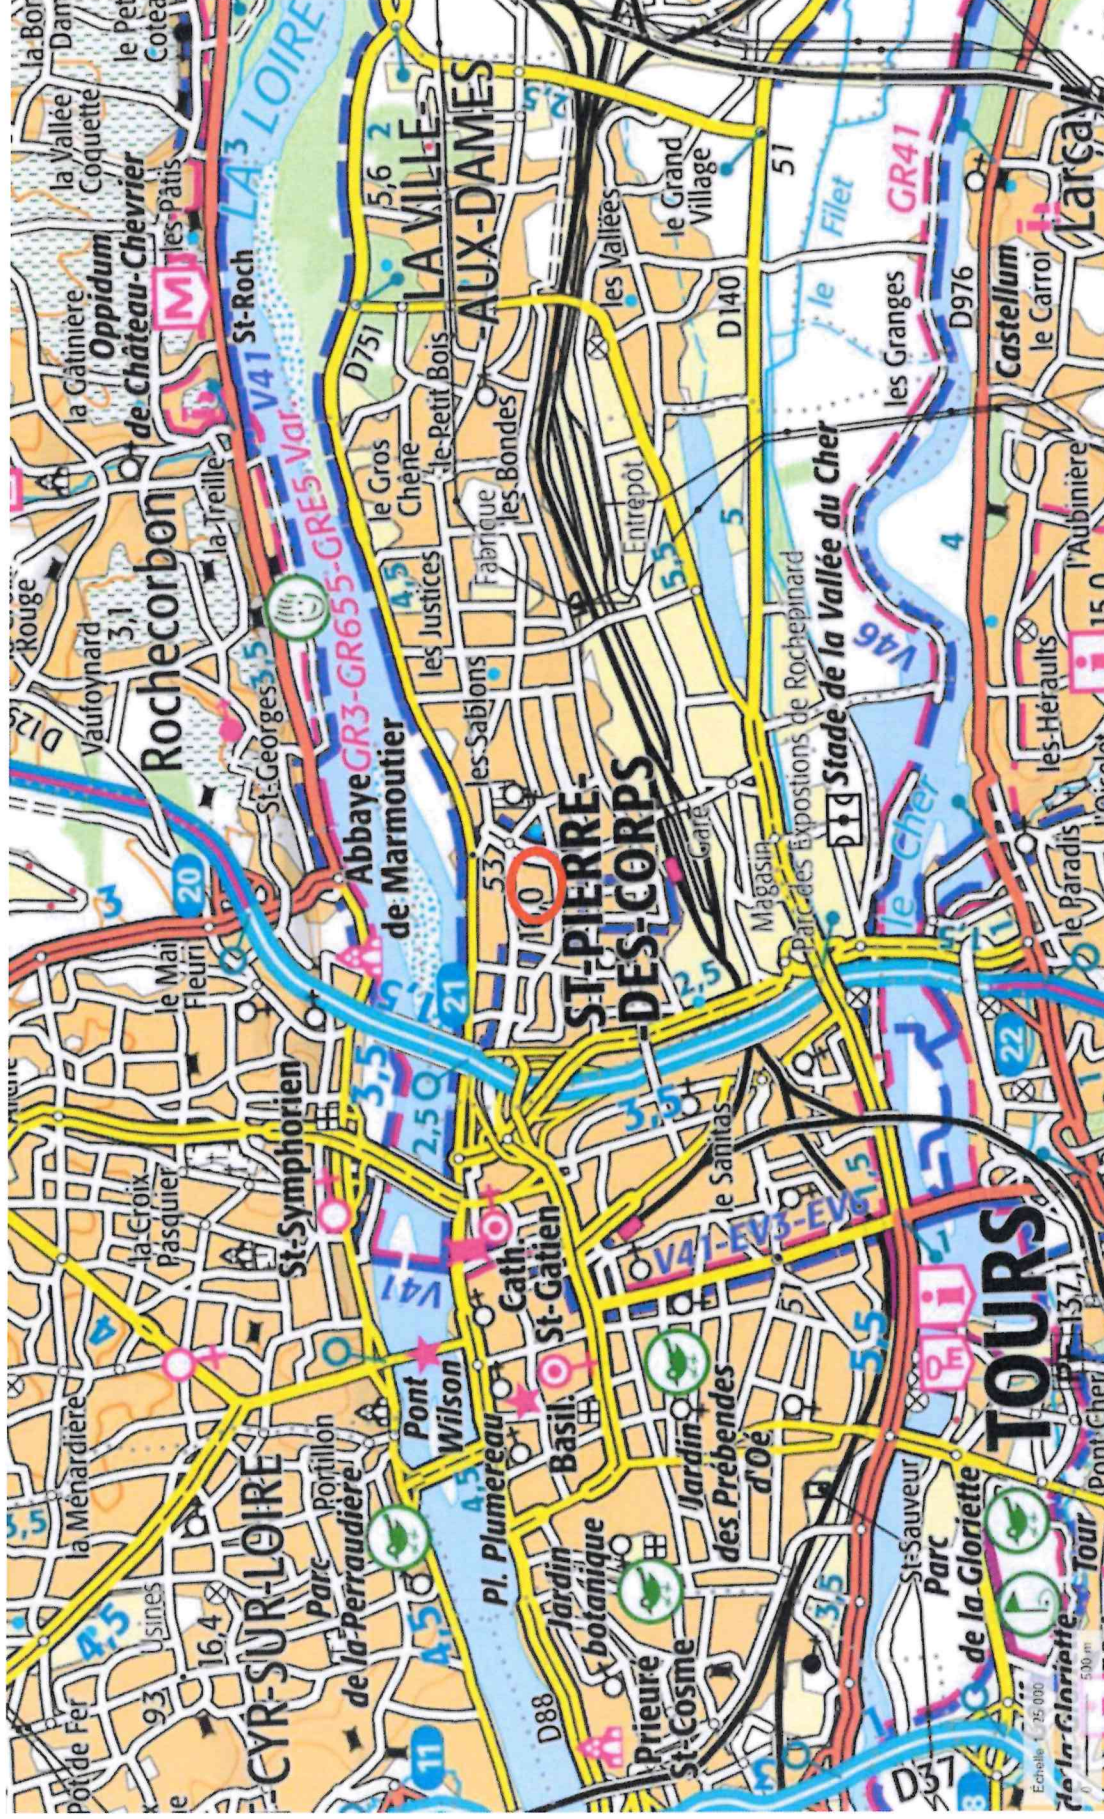


ANNEXE N° 4

Au minimum, 2 photographies datées de la zone d'implantation, avec une localisation cartographique des prises de vue, l'une devant permettre de situer le projet dans l'environnement proche et l'autre de le situer dans le paysage lointain :

Carte de localisation des prises de vue :

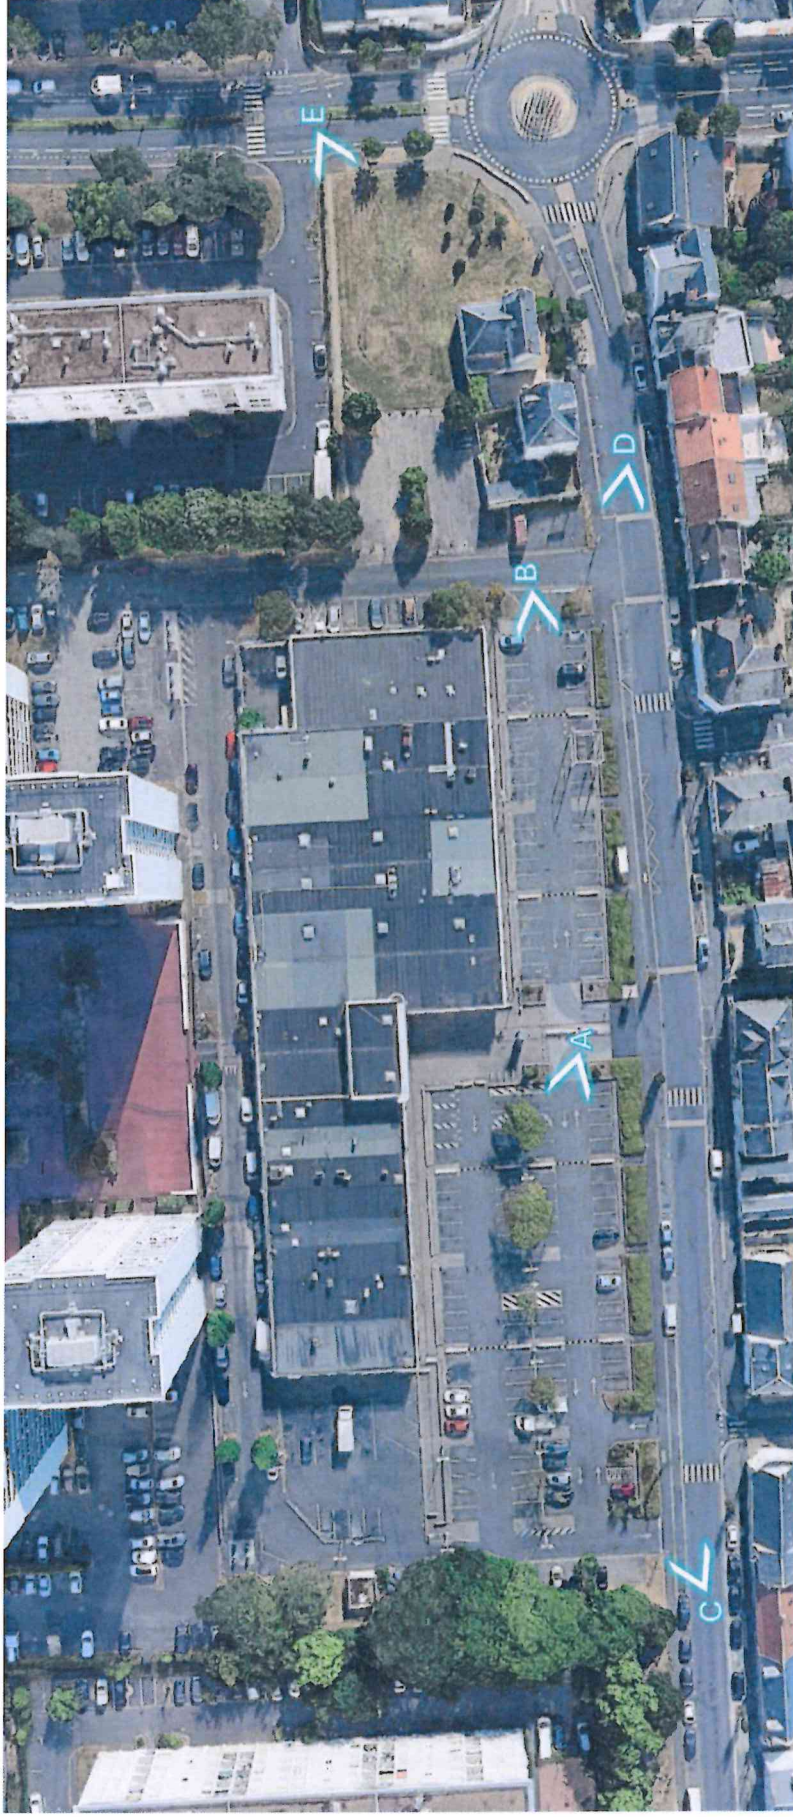


Vue A :

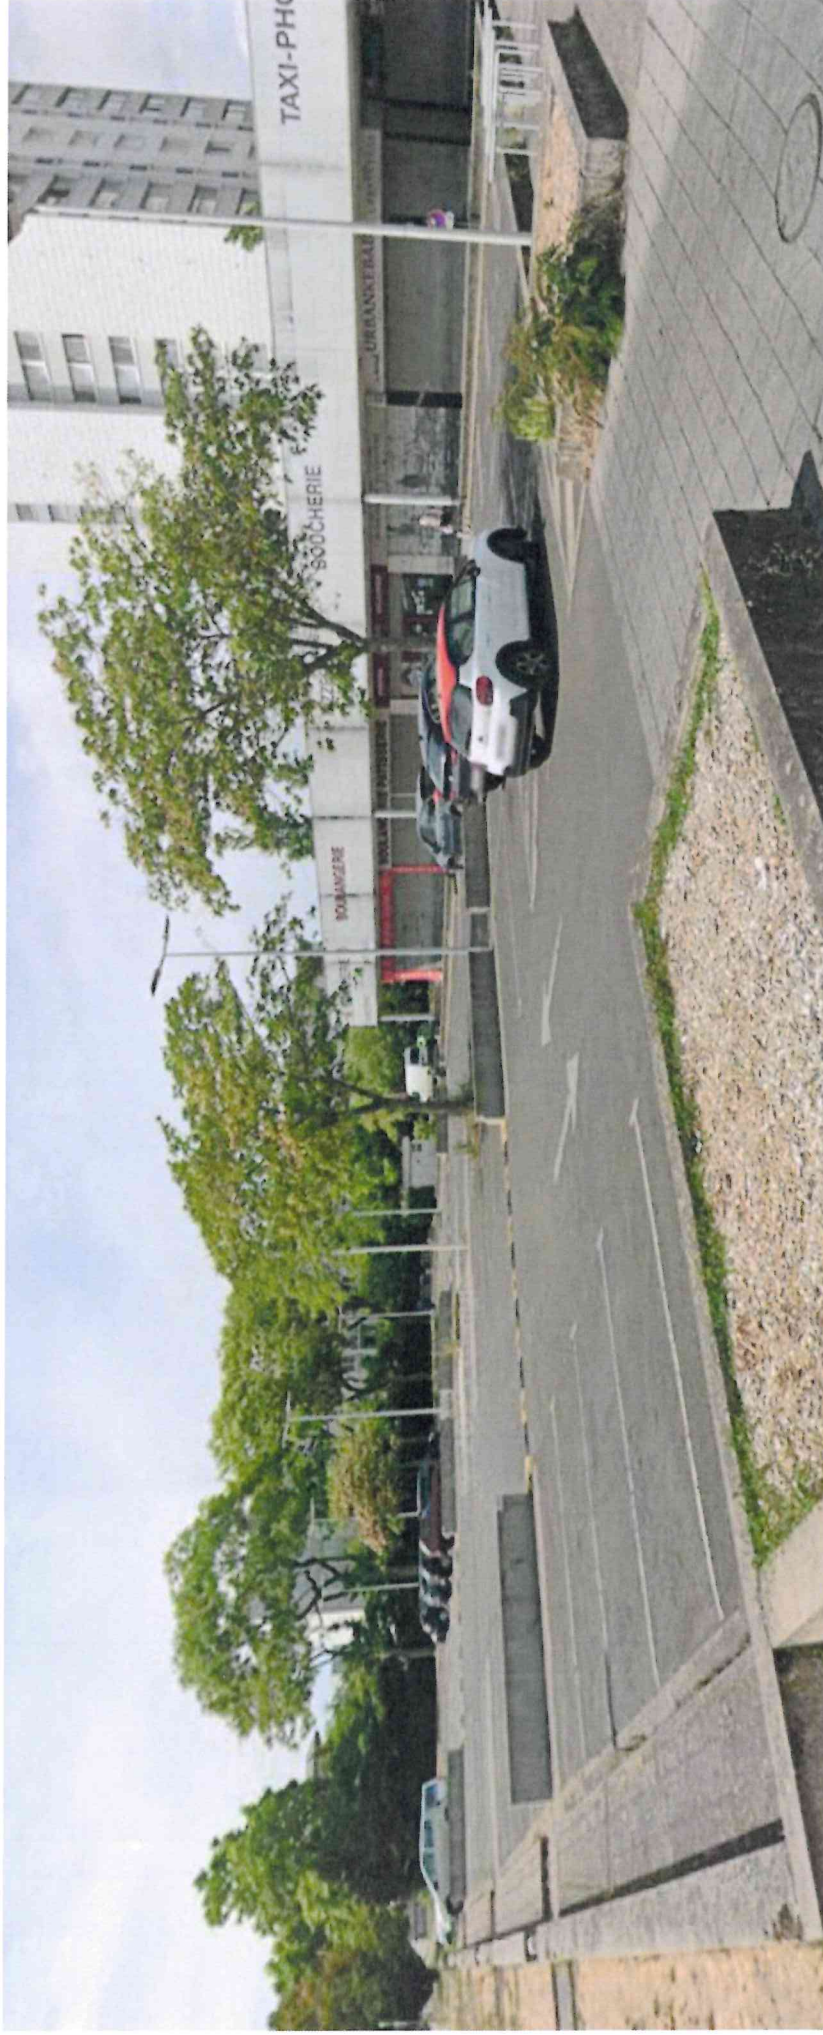


Prise de vue Google Earth, juillet 2025

Vue B :

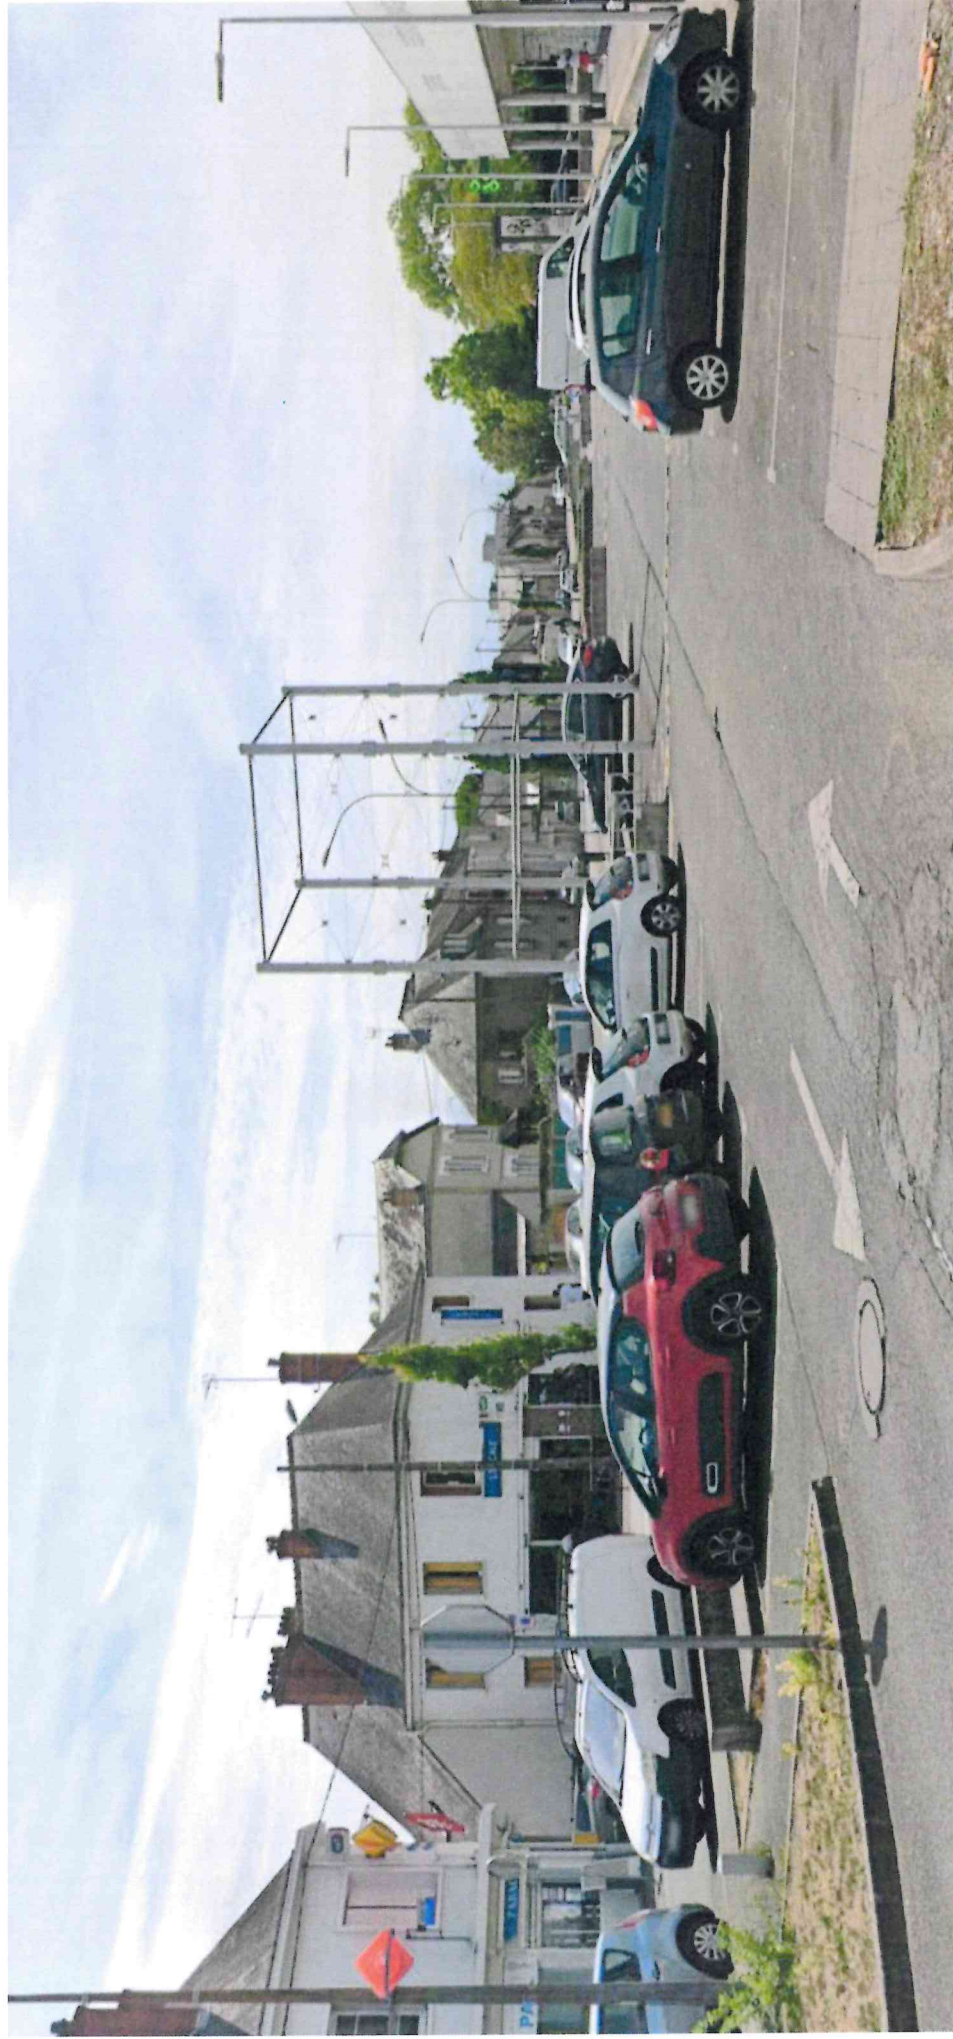


Prise de vue Google Earth, juillet 2025

Vue C :

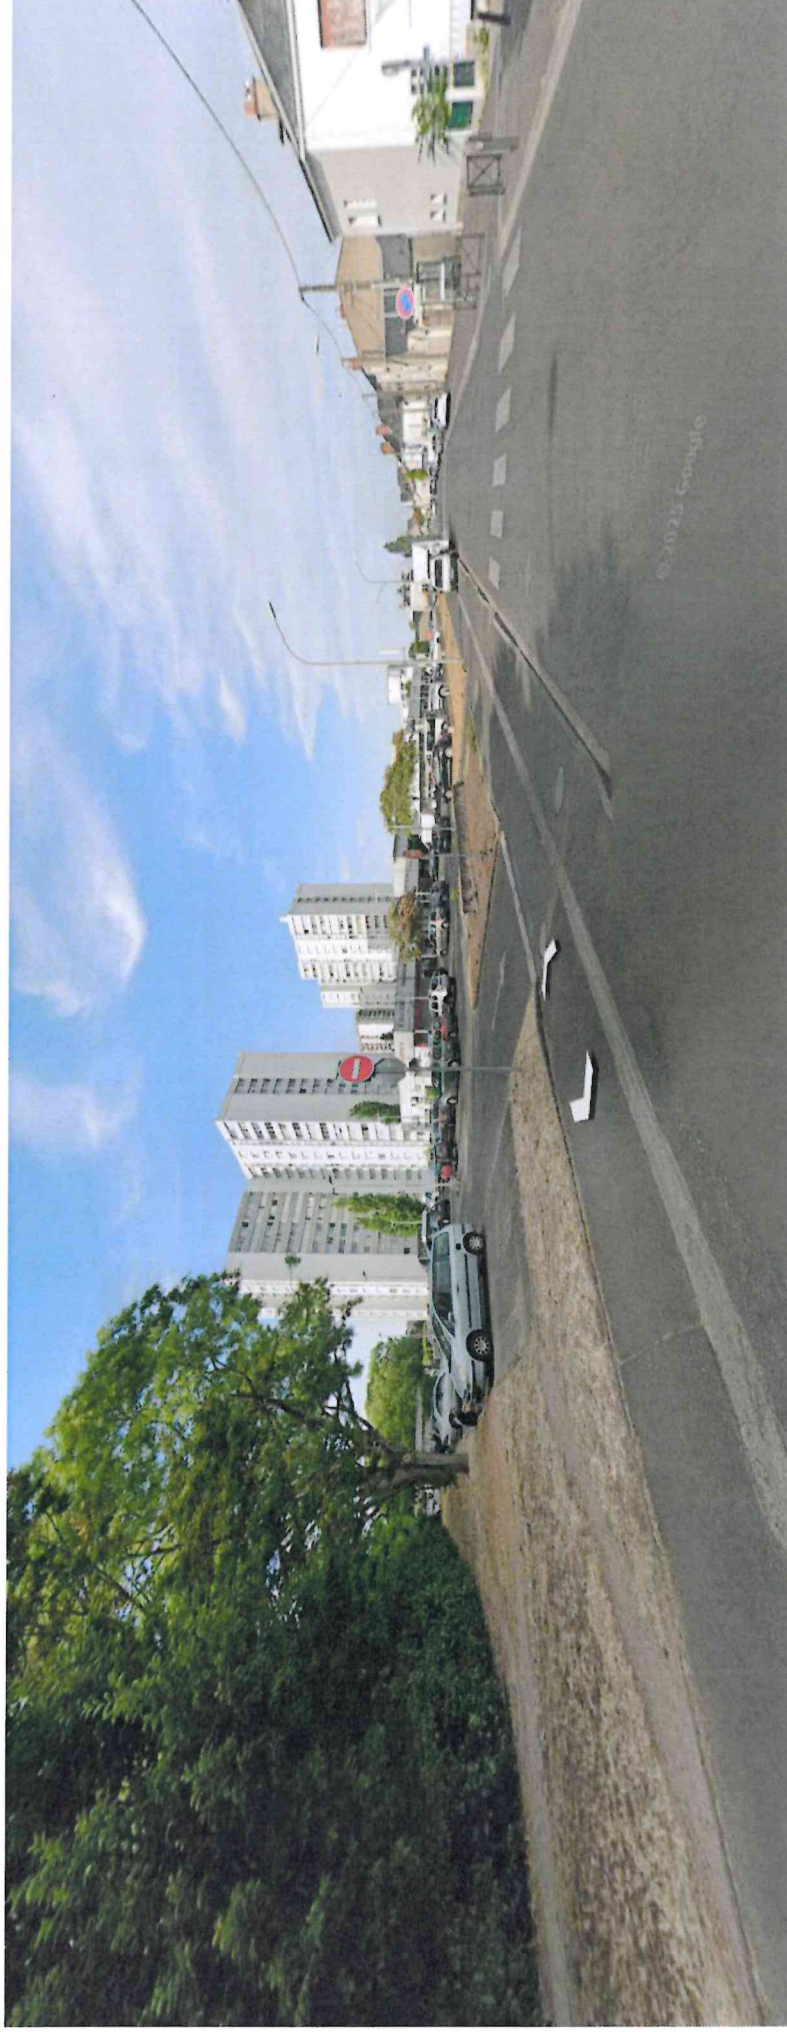

Prise de vue Google Earth, juillet 2025

Vue D :

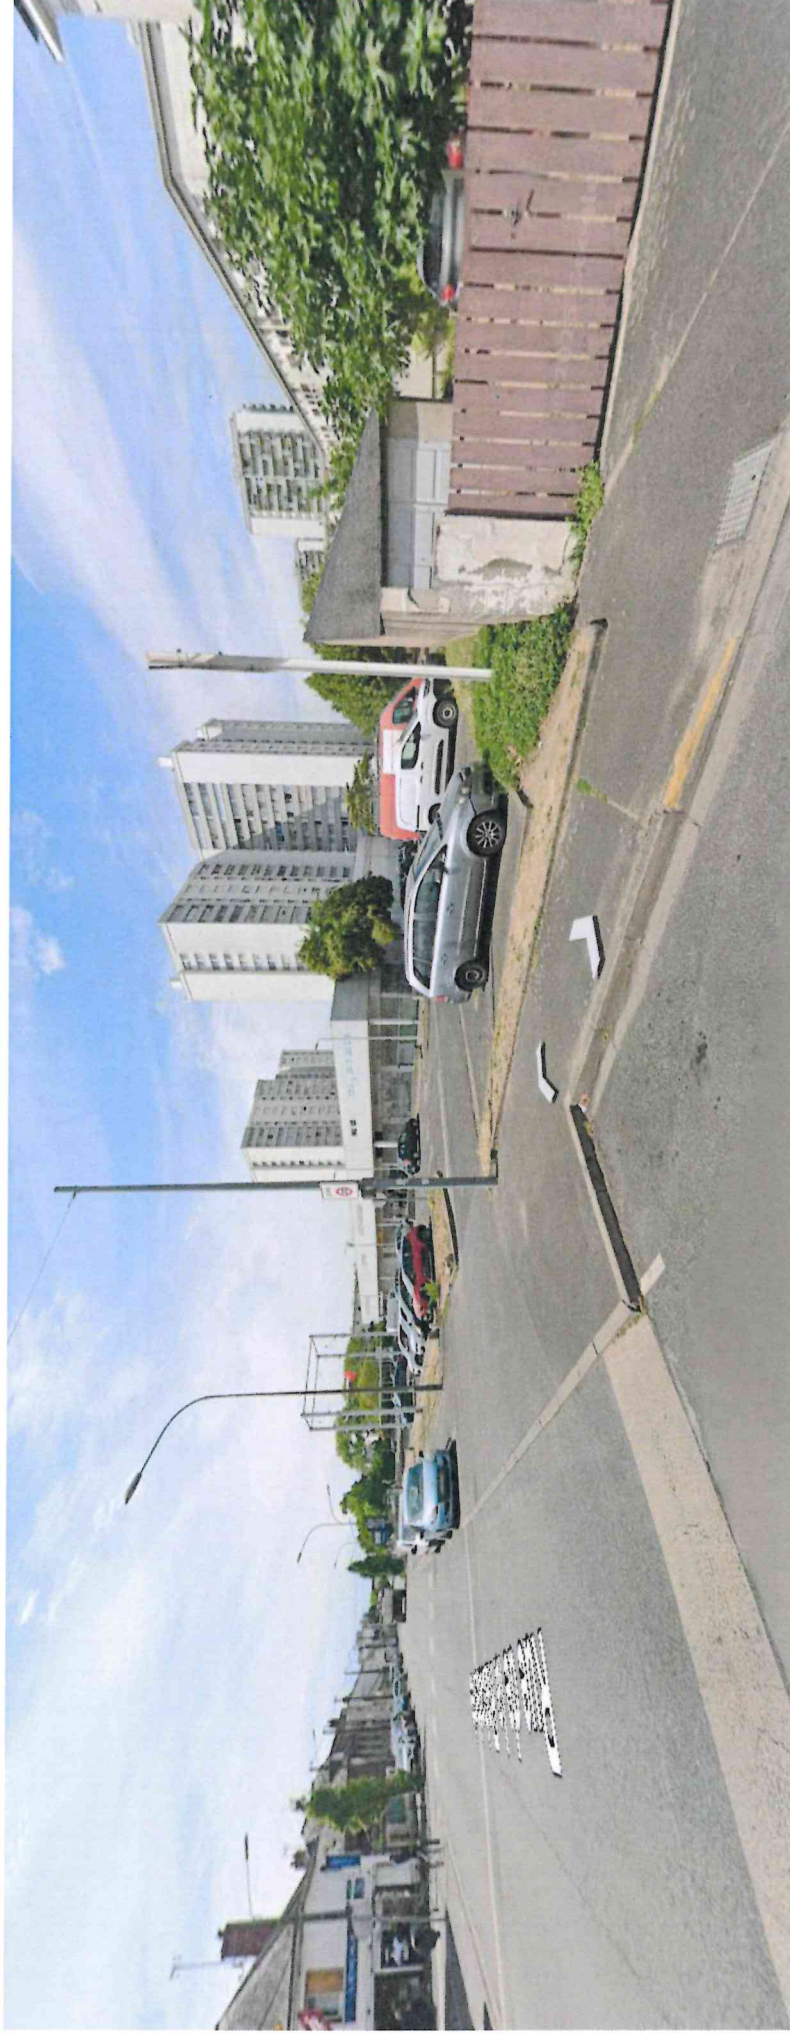

Prise de vue Google Earth, juillet 2025

Vue E :



Prise de vue Google Earth, juillet 2025

Plan des abords du projet :



ANNEXE N° 7


Carte permettant de localiser le projet par rapport aux sites Natura 2000 :



Source : Géoportail, Siam Conseils

ANNEXES FACULTATIVES

1/ PLAN PROGRAMME DU PROJET GLOBAL DE REQUALIFICATION DE L'ÎLOT DU CENTRE COMMERCIAL DE LA RABATERIE

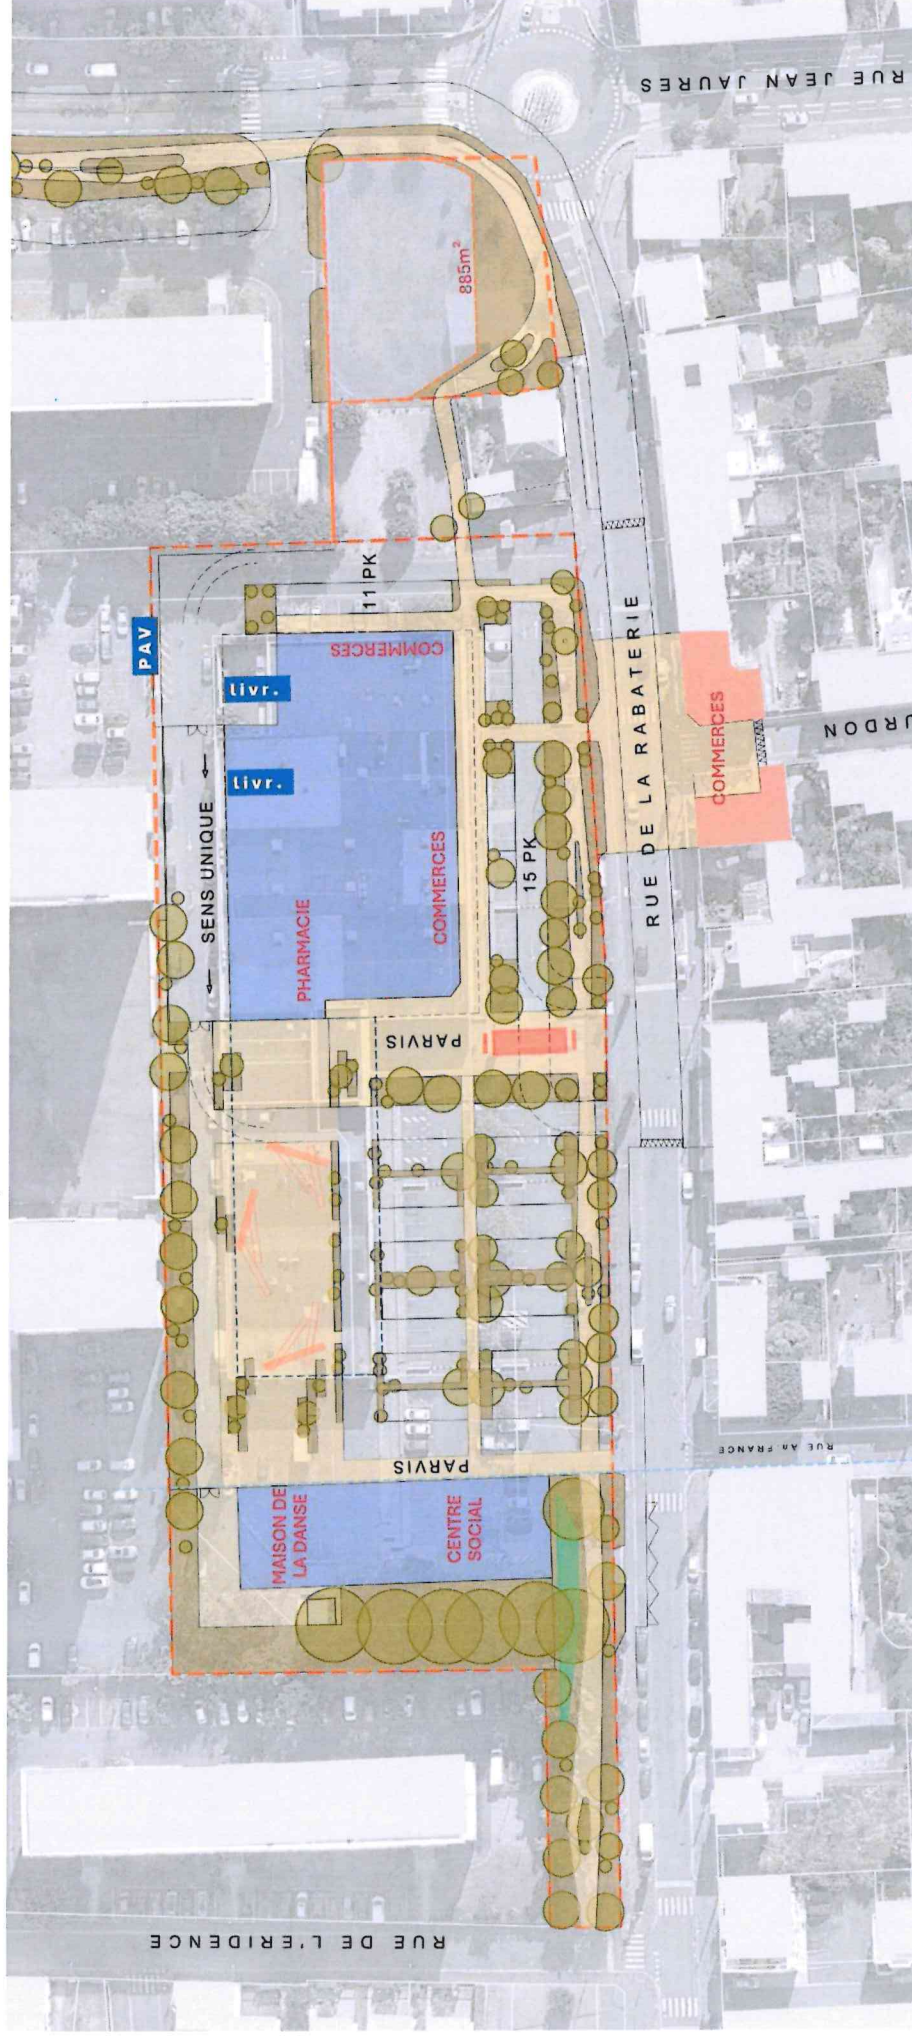

Source : Parcelle Architecture

